PEKERJAAN
PERENCANAAN PEMBANGUNAN RUMAH TINGGAL (2 LANTAI)
JLN.CIKEMBANG, KEBON JERUK SUKAMULIA
KABUPATEN SUKABUMI - JAWA BARAT

IMB Drawing
Design Drawing
Tender Drawing
Construction Drawing
As Build Drawing

ARSITEKTUR
STRUKTUR
MEKANIKAL, ELEKTRIKAL & PLUMBING (MEP)

05 APRIL 2023

DESAIN
RUMAH
SUKABUMI
ARCHITECTURE - STRUCTURE - INTERIOR - EXTERIOR

address
Jl. Panglesaran - Babakan, Parakanlima, Kec. Cikembar, Kab.Sukabumi, Jawa Barat 43157
WA : 0857-2281-1534
FB : Desain Rumah Sukabumi
IG : SukabumiDesainRumah
Email : desainrumahsukabumi@gmail.com

DESAIN RUMAH SUKABUMI
Indonesia





Construction Drawing

PROYEK
Project

PERENCANAAN PEMBANGUNAN
RUMAH TINGGAL 265 / 414 M2

JLN.CIKEMBANG, KEBON JERUK
SUKAMULIA
KAB. SUKABUMI - JAWA BARAT

PEMILIK
Owner

PEMILIK : MRS. AYU

KONSULTAN PERENCANA

DESAIN
RUMAH
SUKABUMI

ARCHITECTURE - STRUCTURE - INTERIOR - EXTERIOR

KONTRAKTOR
Contractor By:

MANAJEMEN KONSTRUKSI
Management Construction

CATATAN
Remarks

TANGGAL PRINT : 05 APRIL 2023

NO	TGL *Date*	R E V I S I *Revision*	SIGN

JUDUL GAMBAR
Drawing Title

- 3D PERSPEKTIF

DIGAMBAR *Drawn by*	DIPERIKSA *Checked by*
ALFARIZI	LEO ANDREAN

DISETUJUI
Approved

SKALA *Scale*	KODE GAMBAR *Drawing Code*	NO LEMBAR *number*
1 : nts	AR.00	01





Construction Drawing

PROYEK
Project

PERENCANAAN PEMBANGUNAN
RUMAH TINGGAL 265 / 414 M2

JLN.CIKEMBANG, KEBON JERUK
SUKAMULIA
KAB. SUKABUMI - JAWA BARAT

PEMILIK
Owner

PEMILIK : MRS. AYU

KONSULTAN PERENCANA

DESAIN
RUMAH
SUKABUMI

ARCHITECTURE - STRUCTURE - INTERIOR - EXTERIOR

KONTRAKTOR
Contractor By:

MANAJEMEN KONSTRUKSI
Management Construction

CATATAN
Remarks

TANGGAL PRINT : 05 APRIL 2023

NO	TGL *Date*	R E V I S I *Revision*	SIGN

JUDUL GAMBAR
Drawing Title

- 3D PERSPEKTIF

DIGAMBAR *Drawn by*	DIPERIKSA *Checked by*
ALFARIZI	LEO ANDREAN

DISETUJUI
Approved

SKALA *Scale*	KODE GAMBAR *Drawing Code*	NO LEMBAR *number*
1 : nts	AR.00	02





Construction Drawing

PROYEK
Project

PERENCANAAN PEMBANGUNAN
RUMAH TINGGAL 265 / 414 M2

JLN.CIKEMBANG, KEBON JERUK
SUKAMULIA
KAB. SUKABUMI - JAWA BARAT

PEMILIK
Owner

PEMILIK : MRS. AYU

KONSULTAN PERENCANA

DESAIN
RUMAH
SUKABUMI

ARCHITECTURE - STRUCTURE - INTERIOR - EXTERIOR

KONTRAKTOR
Contractor By:

MANAJEMEN KONSTRUKSI
Management Construction

CATATAN
Remarks

TANGGAL PRINT : 05 APRIL 2023

NO	TGL *Date*	R E V I S I *Revision*	SIGN

JUDUL GAMBAR
Drawing Title

- 3D PERSPEKTIF

DIGAMBAR *Drawn by*	DIPERIKSA *Checked by*
ALFARIZI	LEO ANDREAN

DISETUJUI
Approved

SKALA *Scale*	KODE GAMBAR *Drawing Code*	NO LEMBAR *number*
1 : nts	AR.00	03





Construction Drawing

PROYEK
Project

PERENCANAAN PEMBANGUNAN
RUMAH TINGGAL 265 / 414 M2

JLN.CIKEMBANG, KEBON JERUK
SUKAMULIA
KAB. SUKABUMI - JAWA BARAT

PEMILIK
Owner

PEMILIK : MRS. AYU

KONSULTAN PERENCANA

DESAIN
RUMAH
SUKABUMI

ARCHITECTURE - STRUCTURE - INTERIOR - EXTERIOR

KONTRAKTOR
Contractor By:

MANAJEMEN KONSTRUKSI
Management Construction

CATATAN
Remarks

TANGGAL PRINT : 05 APRIL 2023

NO	TGL *Date*	R E V I S I *Revision*	SIGN


JUDUL GAMBAR
Drawing Title


- 3D PERSPEKTIF

DIGAMBAR *Drawn by*	DIPERIKSA *Checked by*
ALFARIZI	LEO ANDREAN

DISETUJUI
Approved

SKALA *Scale*	KODE GAMBAR *Drawing Code*	NO LEMBAR *number*
1 : nts	AR.00	04

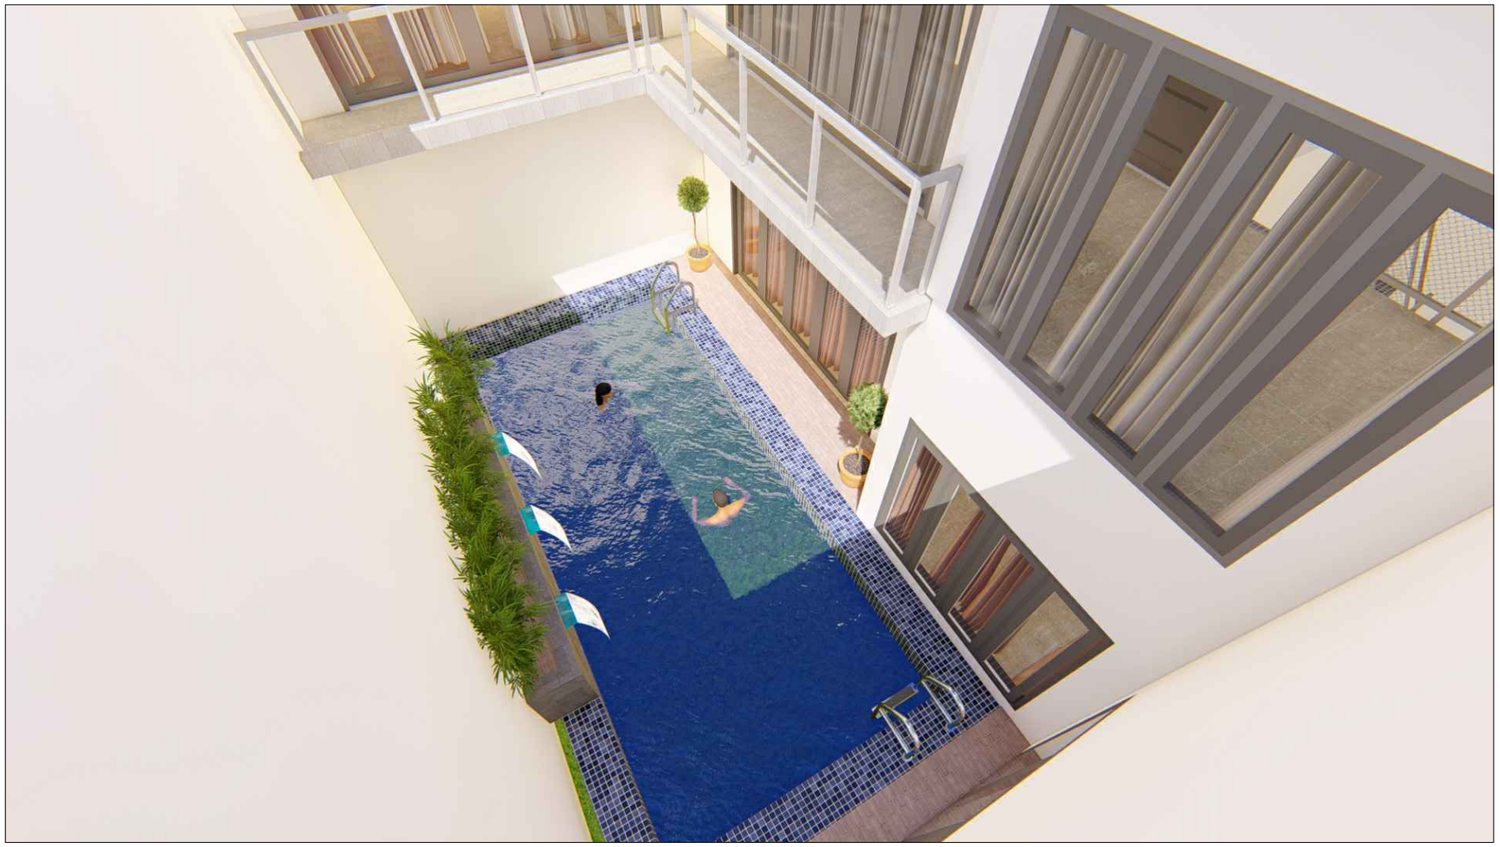

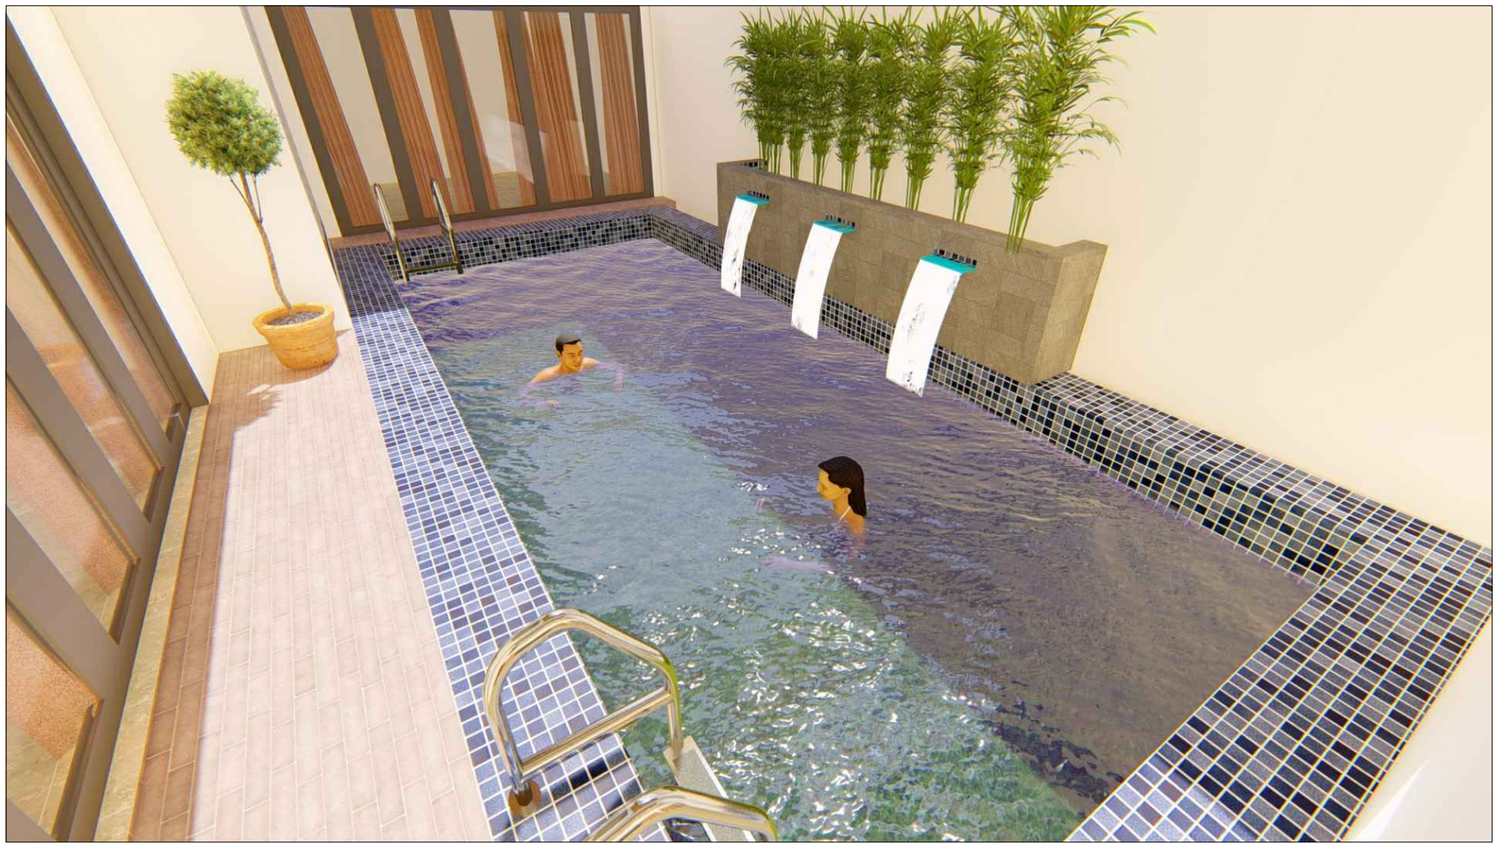

Construction Drawing

PROYEK
Project

PERENCANAAN PEMBANGUNAN
RUMAH TINGGAL 265 / 414 M2

JLN.CIKEMBANG, KEBON JERUK
SUKAMULIA
KAB. SUKABUMI - JAWA BARAT

PEMILIK
Owner

PEMILIK : MRS. AYU

KONSULTAN PERENCANA

DESAIN
RUMAH
SUKABUMI

ARCHITECTURE - STRUCTURE - INTERIOR - EXTERIOR

KONTRAKTOR
Contractor By:

MANAJEMEN KONSTRUKSI
Management Construction

CATATAN
Remarks

TANGGAL PRINT : 05 APRIL 2023

NO	TGL *Date*	R E V I S I *Revision*	SIGN

JUDUL GAMBAR
Drawing Title

- 3D PERSPEKTIF

DIGAMBAR *Drawn by*	DIPERIKSA *Checked by*
ALFARIZI	LEO ANDREAN

DISETUJUI
Approved

SKALA *Scale*	KODE GAMBAR *Drawing Code*	NO LEMBAR *number*
1 : nts	AR.00	05

LIST GAMBAR ARSITEKTUR & MEKANIKAL

PERENCANAAN PEMBANGUNAN RUMAH TINGGAL (2 LANTAI)

JLN.CIKEMBANG,KEBON JERUK

SUKAMULIA

KABUPATEN SUKABUMI - JAWA BARAT

NO. LEMBAR	NAMA GAMBAR	KODE
01	DENAH SITE PLAN	AR.01
02	DENAH RUMAH TINGGAL 2 LANTAI	AR.01
03	MESS & GUDANG TERNAK AYAM	AR.01
04	POTONGAN 1-1 & POTONGAN 2-2	AR.01
05	TAMPAK DEPAN & TAMPAK SAMPING KANAN	AR.01
06	TAMPAK BELAKANG & TAMPAK SAMPING KIRI	AR.01
07	PROYEKSI ISOMERI BANGUNAN	AR.01
08	DENAH RENCANA KUSEN PINTU & JENDELA	AR.02
09	DETAIL KUSEN PINTU & JENDELA	AR.02
10	DETAIL KUSEN PINTU & JENDELA	AR.02
11	DETAIL KUSEN PINTU & JENDELA	AR.02
12	DETAIL KUSEN PINTU & JENDELA	AR.02
13	DETAIL KUSEN PINTU & JENDELA	AR.02
14	DETAIL KUSEN PINTU & JENDELA	AR.02
15	DETAIL KUSEN PINTU & JENDELA	AR.02
16	DENAH POLA LANTAI	AR.03
17	DENAH & DETAIL PALFOND	AR.04
18	DENAH FIN. CAT DINDING	AR.05
19	LAYOUT POSISI TOILET LT. DASAR - LT. ATAS	AR.06
20	DENAH & DETAIL TOILET UTAMA LT. DASAR	AR.06
21	DENAH & DETAIL TOILET 2 LT. DASAR	AR.06
22	DENAH & DETAIL TOILET 3 LT. ATAS	AR.06
23	LAYOUT POSISI RALLING LT. DASAR - LT. ATAS	AR.07
24	DETAIL RALLING & GERBANG	AR.07
25	DETAIL RALLING	AR.07
26	DETAIL RALLING	AR.07
27	LAYOUT KANOPI & CARPORT & ROOF TOP	AR.08

NO. LEMBAR	NAMA GAMBAR	KODE
01	DENAH INSTALASI KELISTRIKAN (LT.DASAR & LT.ATAS)	ME.01
02	DENAH INSTALASI SALURAN AIR BERSIH & KOTOR (LT.DASAR & LT.ATAS)	PL. 01
03	DETAIL SEPTICTANK & RESAPAN	PL. 01

Construction Drawing

PROYEK
Project

PERENCANAAN PEMBANGUNAN
RUMAH TINGGAL 265 / 414 M2

JLN.CIKEMBANG, KEBON JERUK
SUKAMULIA
KAB. SUKABUMI - JAWA BARAT

PEMILIK
Owner

PEMILIK : MRS. AYU

KONSULTAN PERENCANA

DESAIN
RUMAH
SUKABUMI
ARCHITECTURE - STRUCTURE - INTERIOR - EXTERIOR

KONTRAKTOR
Contractor By:

MANAJEMEN KONSTRUKSI
Management Construction

CATATAN
Remarks

TANGGAL PRINT : 05 APRIL 2023

NO	TGL *Date*	R E V I S I *Revision*	SIGN

JUDUL GAMBAR
Drawing Title

DAFTAR GAMBAR
(ARSITEKTUR)

DIGAMBAR *Drawn by*	DIPERIKSA *Checked by*

DISETUJUI
Approved


SKALA *Scale*	KODE GAMBAR *Drawing Code*	NO LEMBAR *number*

CATATAN :

- LUAS LAHAN : 414 M2

- LUAS BANGUNAN LT.1 : 140 M2
- LUAS BANGUNAN LT.2 : 178 M2

- LUAS BANGUNAN 2 UNIT MESS : 67 M2
- LUAS GUDANG TERNAK AYAM : 60 M2

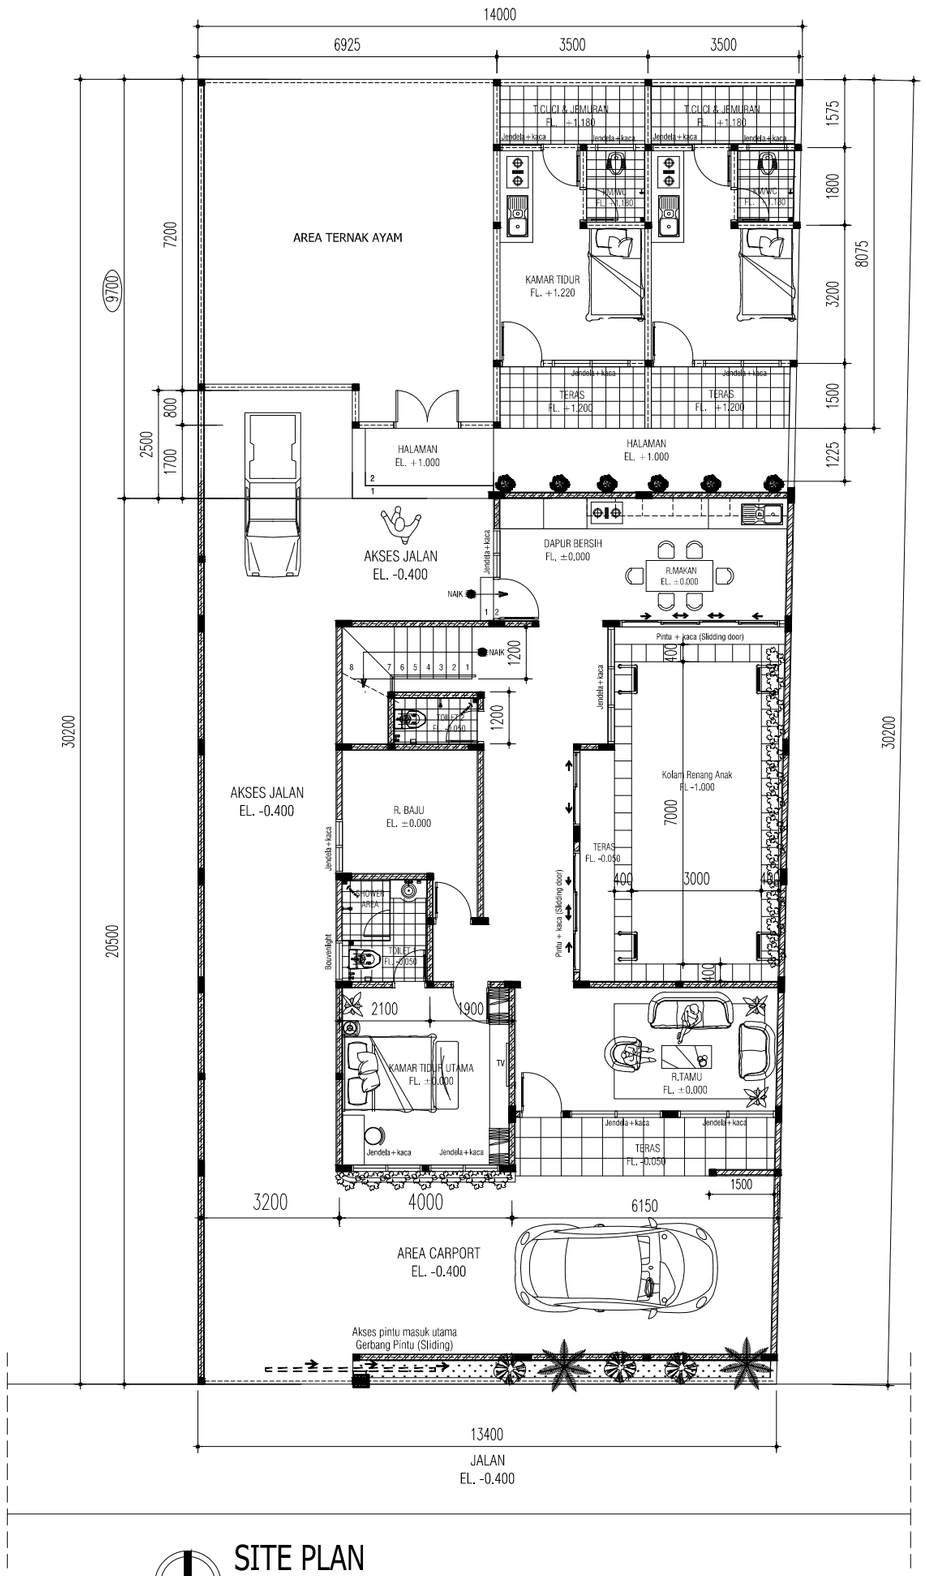

SITE PLAN

SKALA 1 : 150

Construction Drawing

PROYEK
Project

PERENCANAAN PEMBANGUNAN
RUMAH TINGGAL 265 / 414 M2

JLN.CIKEMBANG, KEBON JERUK
SUKAMULIA
KAB. SUKABUMI - JAWA BARAT

PEMILIK
Owner

PEMILIK : MRS. AYU

KONSULTAN PERENCANA

DESAIN
RUMAH
SUKABUMI
ARCHITECTURE - STRUCTURE - INTERIOR - EXTERIOR

KONTRAKTOR
Contractor By:

MANAJEMEN KONSTRUKSI
Management Construction

CATATAN
Remarks

TANGGAL PRINT : 05 APRIL 2023

NO	TGL *Date*	R E V I S I *Revision*	SIGN


JUDUL GAMBAR
Drawing Title

- SITE PLAN

DIGAMBAR *Drawn by*	DIPERIKSA *Checked by*
ALFARIZI	*VEO ANDREAN*


DISETUJUI
Approved

SKALA *Scale*	KODE GAMBAR *Drawing Code*	NO LEMBAR *number*
1 : 175	AR-01	01

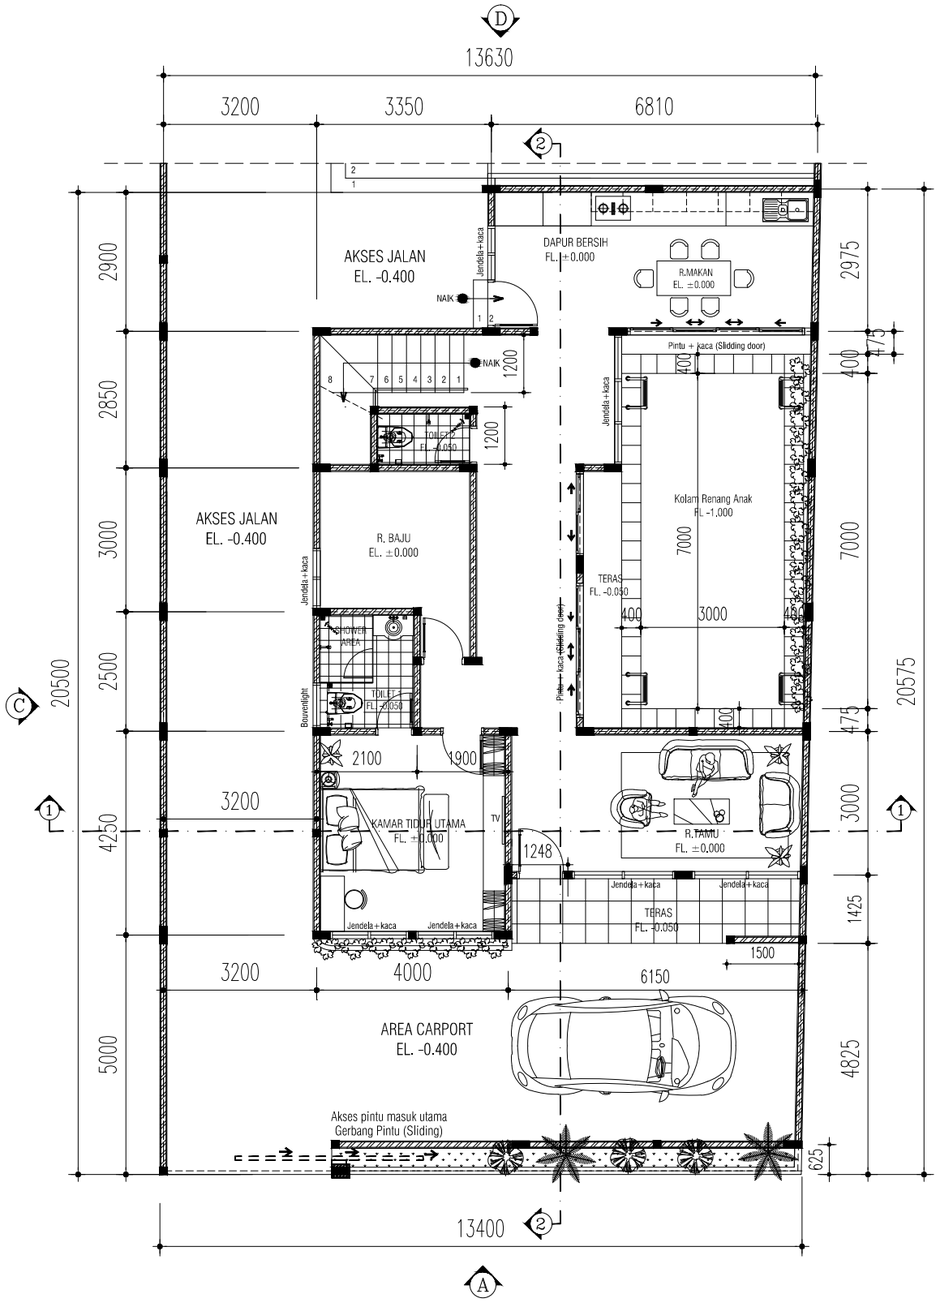

DENAH LANTAI DASAR

SKALA 1 : 100

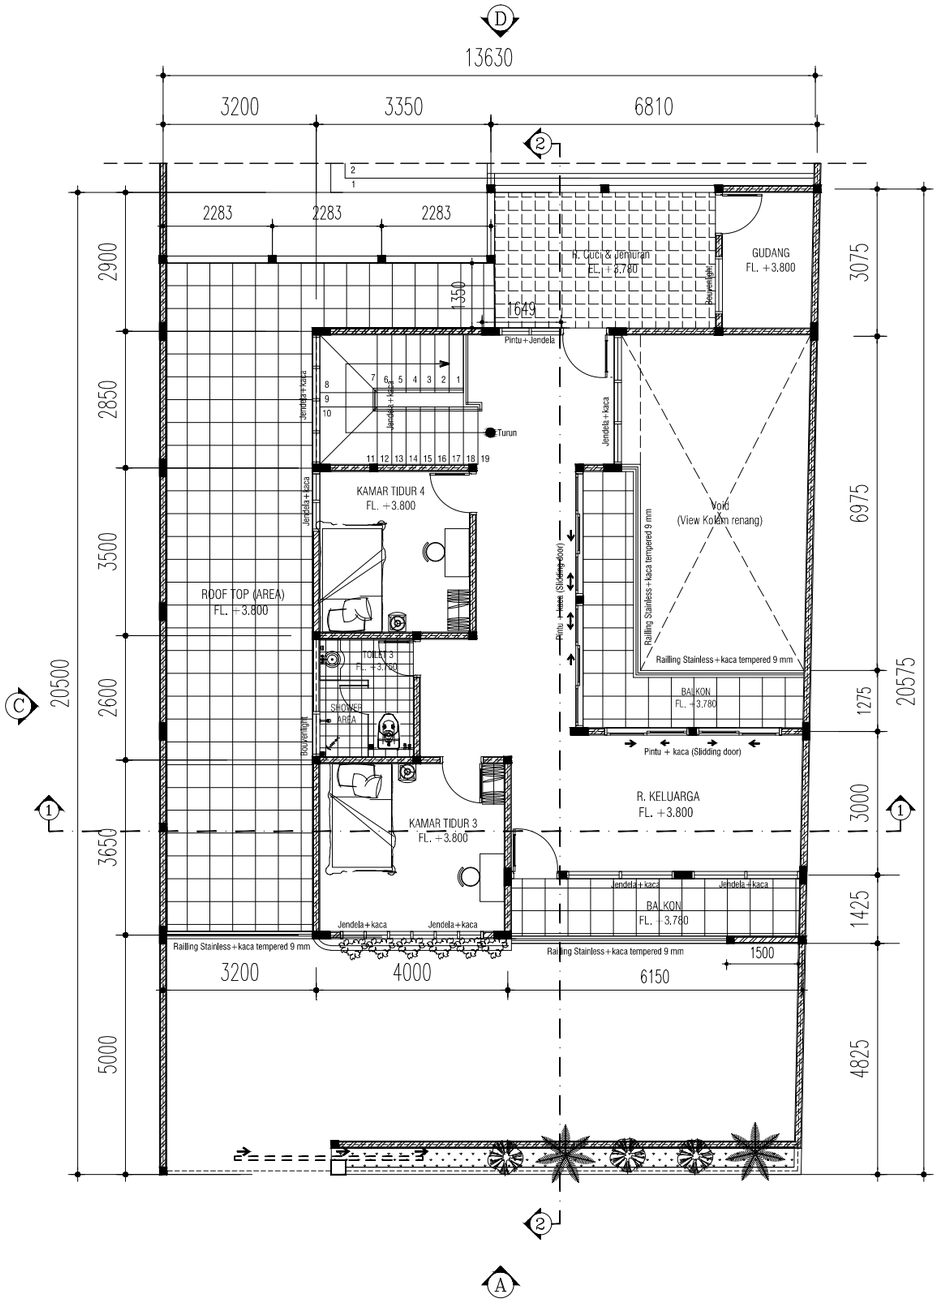

DENAH LANTAI ATAS

SKALA 1 : 100

CATATAN :

- LUAS LAHAN : 414 M2
- LUAS BANGUNAN LT.1 : 140 M2
- LUAS BANGUNAN LT.2 : 178 M2
- LUAS BANGUNAN 2 UNIT MESS : 67 M2
- LUAS GUDANG TERNAK AYAM : 60 M2

Construction Drawing

PROYEK
Project

PERENCANAAN PEMBANGUNAN
RUMAH TINGGAL 265 / 414 M2

JLN.CIKEMBANG, KEBON JERUK
SUKAMULIA
KAB. SUKABUMI - JAWA BARAT

PEMILIK
Owner

PEMILIK : MRS. AYU

KONSULTAN PERENCANA

DESAIN
RUMAH
SUKABUMI
ARCHITECTURE - STRUCTURE - INTERIOR - EXTERIOR

KONTRAKTOR
Contractor By:

MANAJEMEN KONSTRUKSI
Management Construction

CATATAN
Remarks

TANGGAL PRINT : 05 APRIL 2023

NO	TGL *Date*	R E V I S I *Revision*	SIGN


JUDUL GAMBAR
Drawing Title

- DENAH RUMAH TINGGAL
2 LANTAI

DIGAMBAR *Drawn by*	DIPERIKSA *Checked by*
ALFARIZI	YEO ANDREAN

DISETUJUI
Approved

SKALA *Scale*	KODE GAMBAR *Drawing Code*	NO LEMBAR *number*
1 : 120	AR-01	02

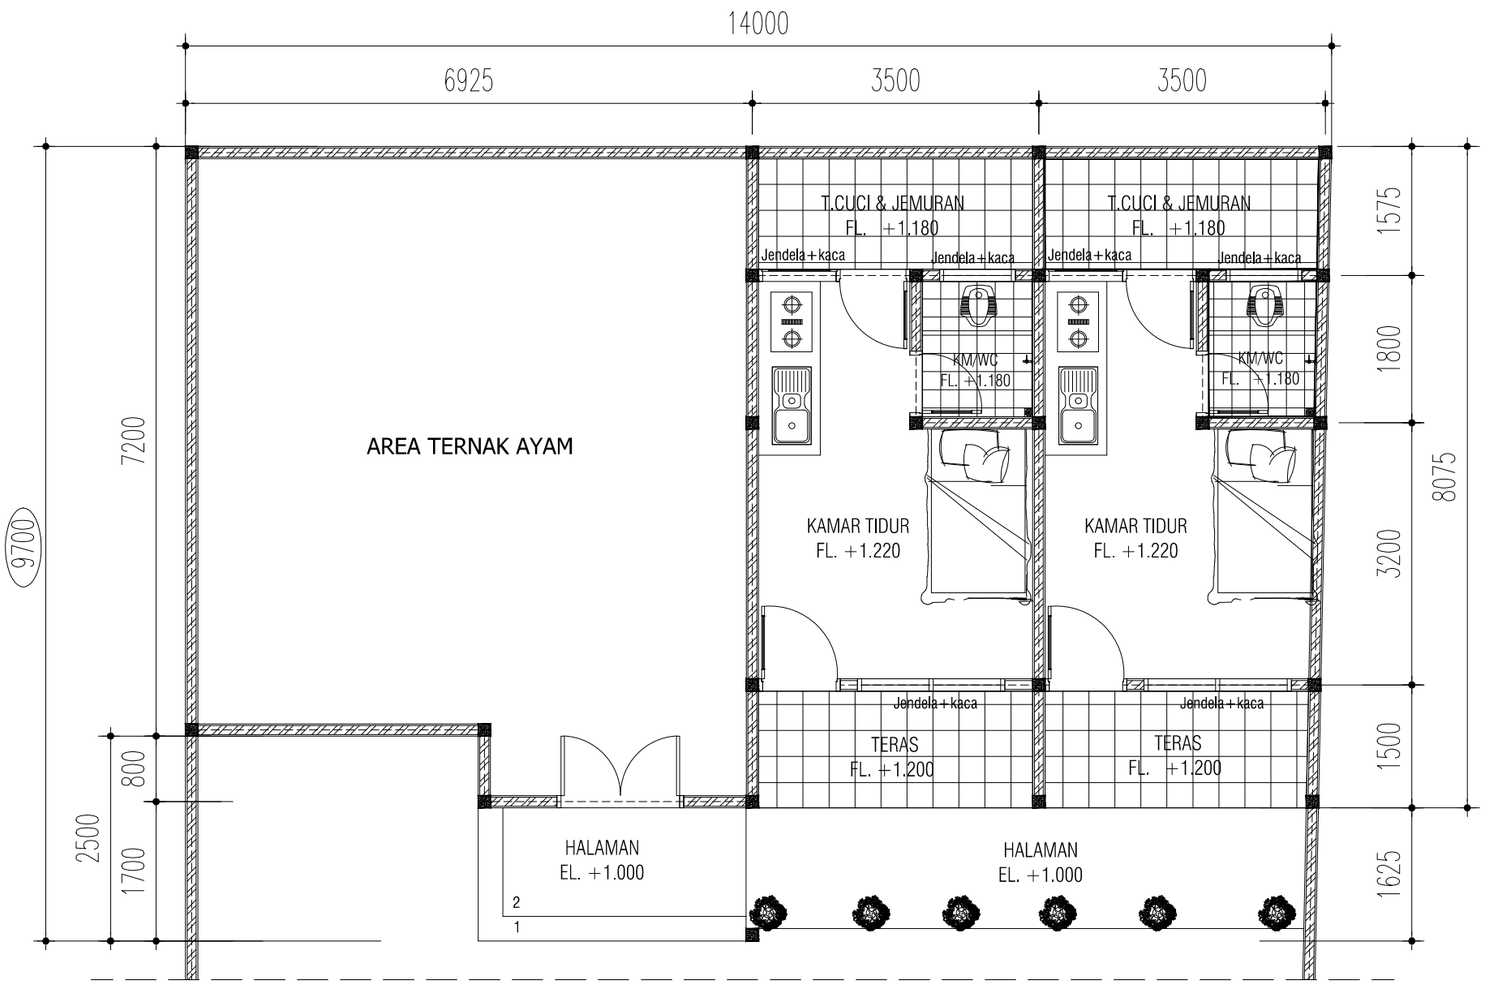

DENAH MESS & GUDANG TERNAK AYAM

SKALA 1 : 80

CATATAN :

- LUAS LAHAN : 414 M2

- LUAS BANGUNAN LT.1 : 140 M2
- LUAS BANGUNAN LT.2 : 133 M2
- LUAS BANGUNAN 2 UNIT MESS : 67 M2
- LUAS GUDANG TERNAK AYAM : 60 M2

Construction Drawing

PROYEK
Project

PERENCANAAN PEMBANGUNAN
RUMAH TINGGAL 265 / 414 M2

JLN.CIKEMBANG, KEBON JERUK
SUKAMULIA
KAB. SUKABUMI - JAWA BARAT

PEMILIK
Owner

PEMILIK : MRS. AYU

KONSULTAN PERENCANA

DESAIN
RUMAH
SUKABUMI
ARCHITECTURE - STRUCTURE - INTERIOR - EXTERIOR

KONTRAKTOR
Contractor By:

MANAJEMEN KONSTRUKSI
Management Construction

CATATAN
Remarks

TANGGAL PRINT : 05 APRIL 2023

NO	TGL *Date*	R E V I S I *Revision*	SIGN


JUDUL GAMBAR
Drawing Title

- MESS & GUDANG TERNAK AYAM


DIGAMBAR *Drawn by*	DIPERIKSA *Checked by*
ALFARIZI	VEO ANDREAN

DISETUJUI
Approved

SKALA *Scale*	KODE GAMBAR *Drawing Code*	NO LEMBAR *number*
	AR-01	03

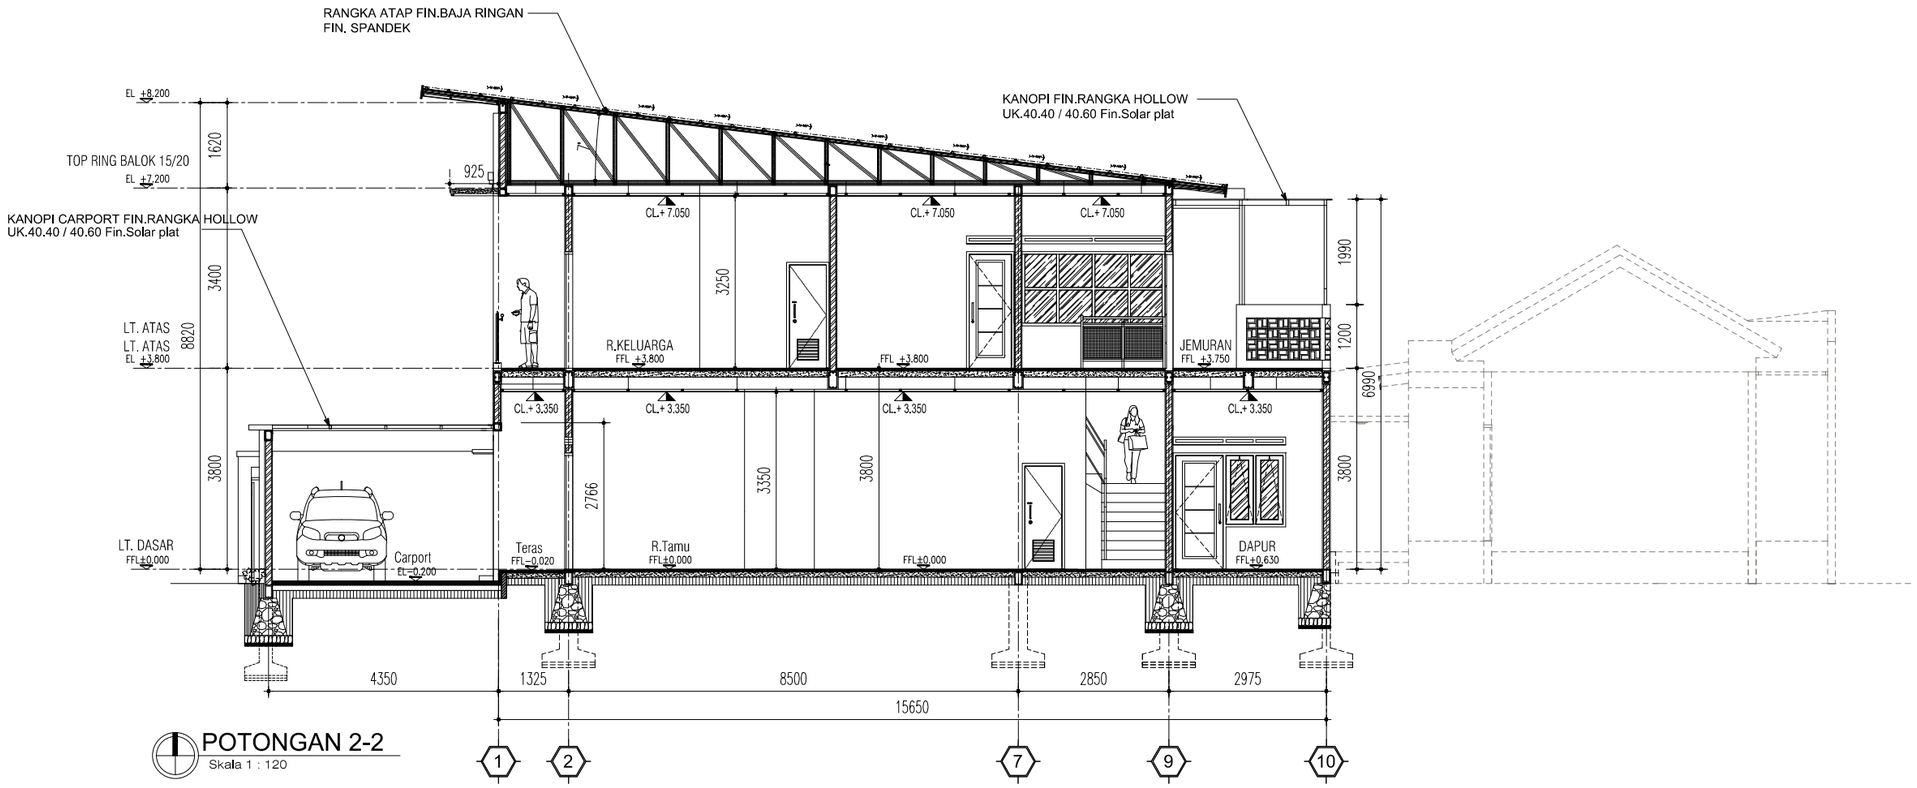

POTONGAN 2-2
Skala 1 : 120

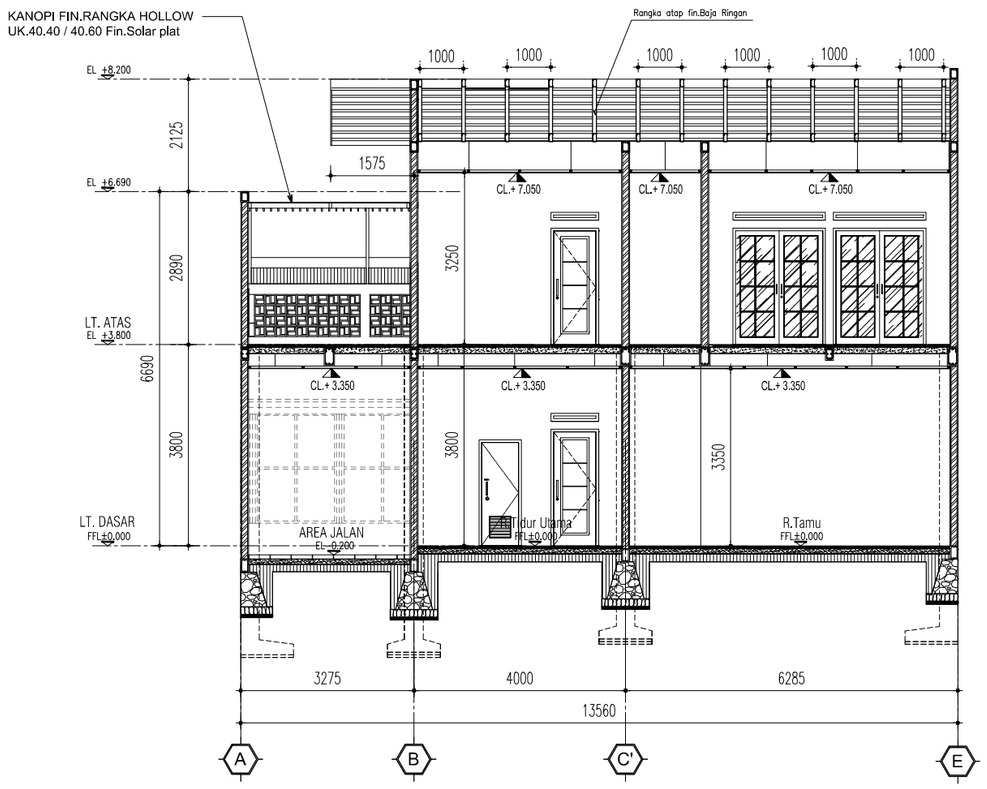

POTONGAN 1-1
Skala 1 : 120

Construction Drawing

PROYEK
Project

PERENCANAAN PEMBANGUNAN
RUMAH TINGGAL 265 / 414 M2

JLN.CIKEMBANG, KEBON JERUK
SUKAMULIA
KAB. SUKABUMI - JAWA BARAT

PEMILIK
Owner

PEMILIK : MRS. AYU

KONSULTAN PERENCANA

DESAIN
RUMAH
SUKABUMI
ARCHITECTURE - STRUCTURE - INTERIOR - EXTERIOR

KONTRAKTOR
Contractor By:

MANAJEMEN KONSTRUKSI
Management Construction

CATATAN
Remarks

TANGGAL PRINT : 05 APRIL 2023

NO	TGL *Date*	R E V I S I *Revision*	SIGN


JUDUL GAMBAR
Drawing Title

- POTONGAN 1-1
- POTONGAN 2-2


DIGAMBAR *Drawn by*	DIPERIKSA *Checked by*
ALFARIZI	LEO ANDREAN

DISETUJUI
Approved

SKALA *Scale*	KODE GAMBAR *Drawing Code*	NO LEMBAR *number*
1 : 120	AR-01	04

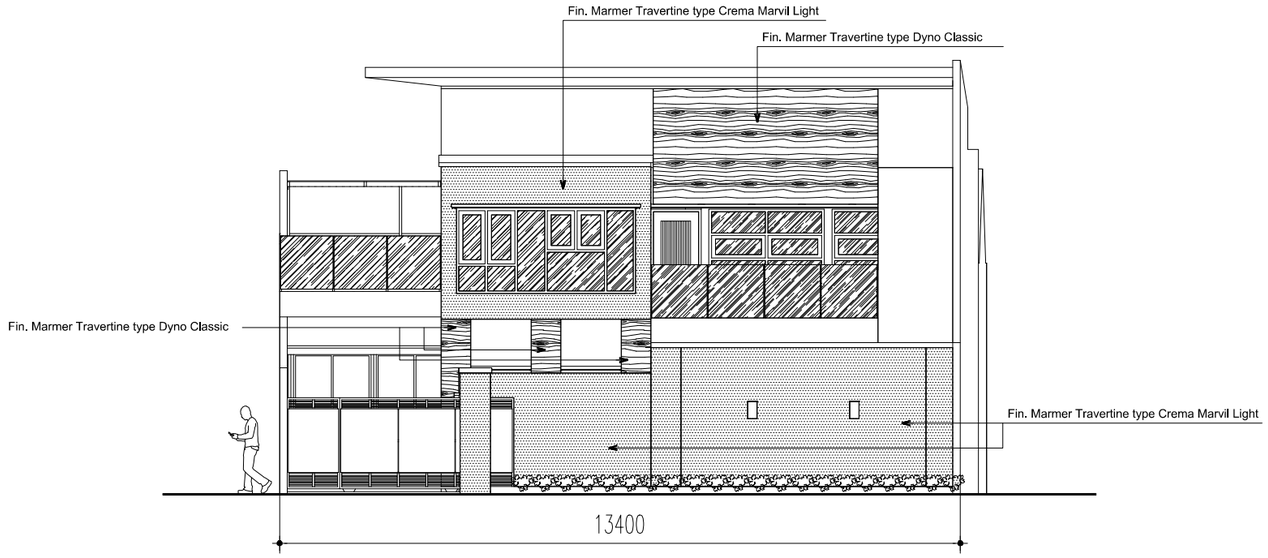

VIEW A (TAMPAK DEPAN)
Skala 1 : 120

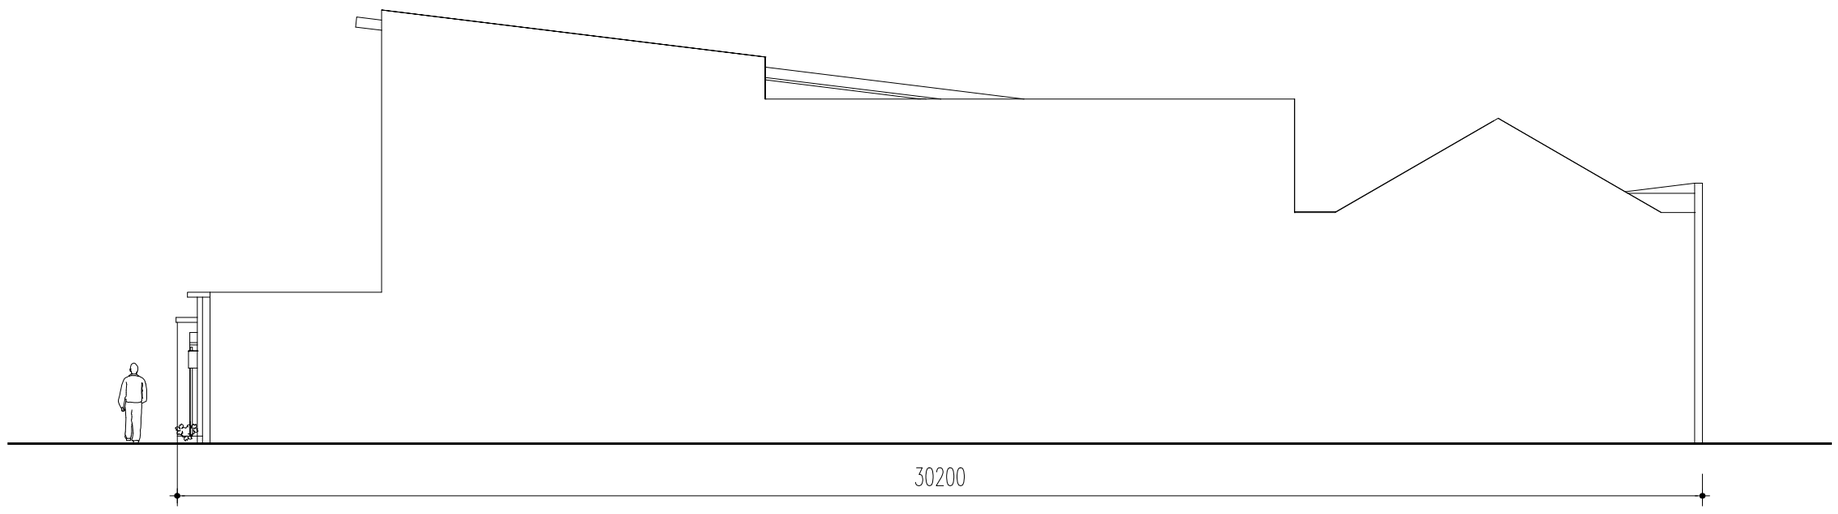

VIEW B (TAMPAK SAMPING KANAN)
Skala 1 : 120

Construction Drawing

PROYEK
Project

PERENCANAAN PEMBANGUNAN
RUMAH TINGGAL 265 / 414 M2

JLN.CIKEMBANG, KEBON JERUK
SUKAMULIA
KAB. SUKABUMI - JAWA BARAT

PEMILIK
Owner

PEMILIK : MRS. AYU

KONSULTAN PERENCANA

DESAIN
RUMAH
SUKABUMI
ARCHITECTURE - STRUCTURE - INTERIOR - EXTERIOR

KONTRAKTOR
Contractor By:

MANAJEMEN KONSTRUKSI
Management Construction

CATATAN
Remarks

TANGGAL PRINT : 05 APRIL 2023

NO	TGL *Date*	R E V I S I *Revision*	SIGN


JUDUL GAMBAR
Drawing Title

- TAMPAK DEPAN
- TAMPAK SAMPING KANAN


DIGAMBAR *Drawn by*	DIPERIKSA *Checked by*
ALFARIZI	LEO ANDREAN

DISETUJUI
Approved

SKALA *Scale*	KODE GAMBAR *Drawing Code*	NO LEMBAR *number*
1 : 120	AR.01	05

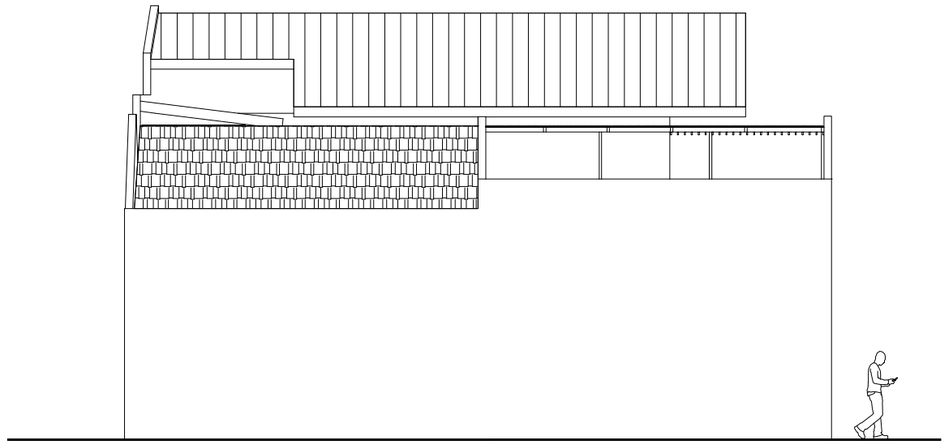

VIEW D (TAMPAK BELAKANG)
Skala 1 : 120

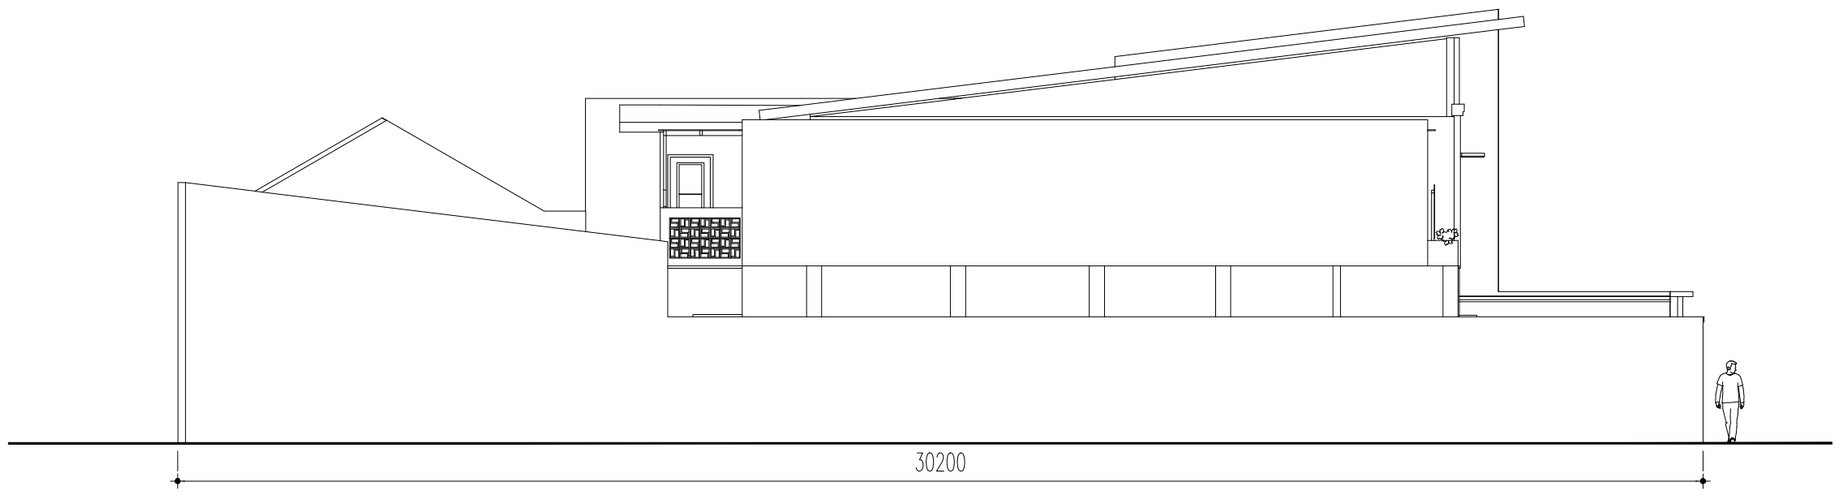

VIEW C (TAMPAK SAMPING KIRI)
Skala 1 : 120

Construction Drawing

PROYEK
Project

PERENCANAAN PEMBANGUNAN
RUMAH TINGGAL 265 / 414 M2

JLN.CIKEMBANG, KEBON JERUK
SUKAMULIA
KAB. SUKABUMI - JAWA BARAT

PEMILIK
Owner

PEMILIK : MRS. AYU

KONSULTAN PERENCANA

DESAIN
RUMAH
SUKABUMI
ARCHITECTURE - STRUCTURE - INTERIOR - EXTERIOR

KONTRAKTOR
Contractor By:

MANAJEMEN KONSTRUKSI
Management Construction

CATATAN
Remarks

TANGGAL PRINT : 05 APRIL 2023

NO	TGL *Date*	R E V I S I *Revision*	SIGN


JUDUL GAMBAR
Drawing Title

- TAMPAK BELAKANG
- TAMPAK SAMPING KIRI

DIGAMBAR *Drawn by*	DIPERIKSA *Checked by*
ALFARIZI	IEO ANDREAN

DISETUJUI
Approved

SKALA *Scale*	KODE GAMBAR *Drawing Code*	NO LEMBAR *number*
1 : 120	AR.01	06

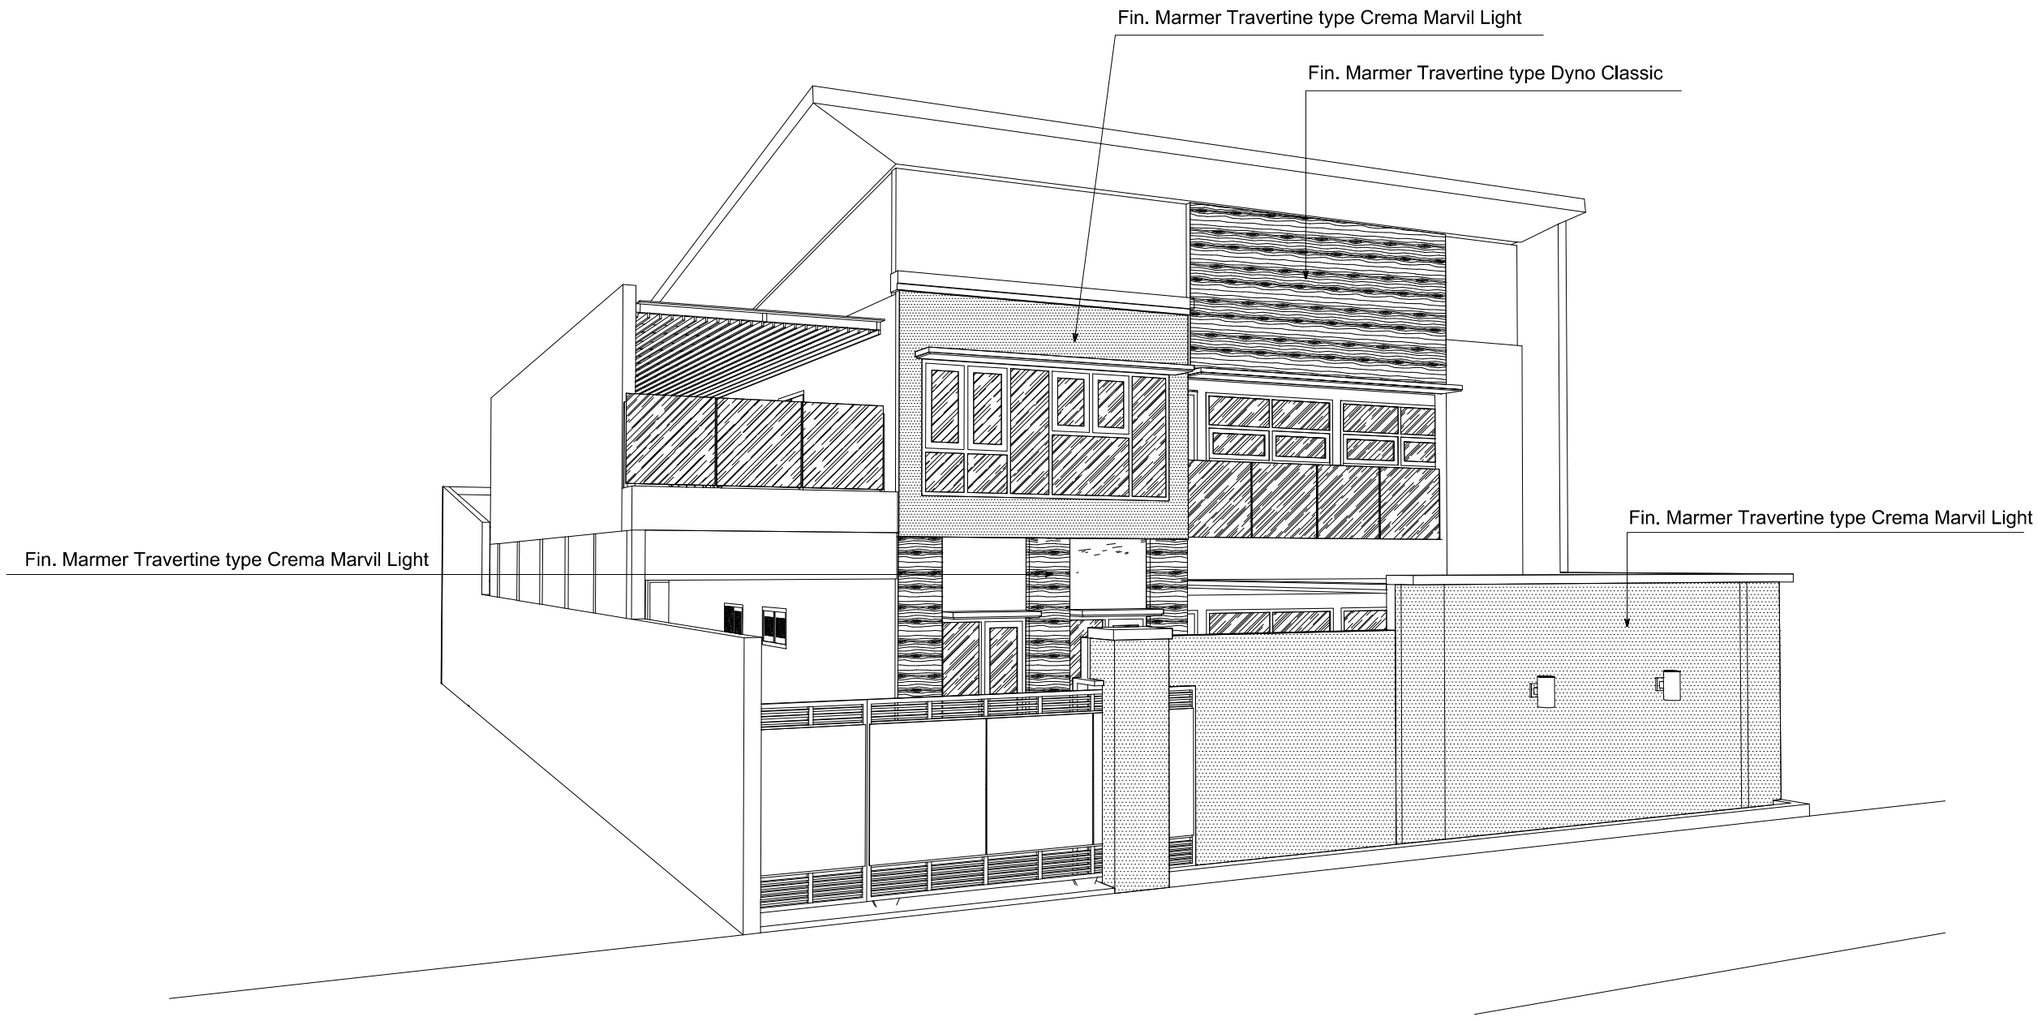

Construction Drawing

PROYEK
Project

PERENCANAAN PEMBANGUNAN
RUMAH TINGGAL 265 / 414 M2

JLN.CIKEMBANG, KEBON JERUK
SUKAMULIA
KAB. SUKABUMI - JAWA BARAT

PEMILIK
Owner

PEMILIK : MRS. AYU

KONSULTAN PERENCANA

DESAIN
RUMAH
SUKABUMI
ARCHITECTURE - STRUCTURE - INTERIOR - EXTERIOR

KONTRAKTOR
Contractor By:

MANAJEMEN KONSTRUKSI
Management Construction

CATATAN
Remarks

TANGGAL PRINT : 05 APRIL 2023

NO	TGL *Date*	R E V I S I *Revision*	SIGN


JUDUL GAMBAR
Drawing Title

- PROYEKSI ISOMETRI BANGUNAN

DIGAMBAR *Drawn by*	DIPERIKSA *Checked by*
ALFARIZI	*VEO ANDREAN*


DISETUJUI
Approved

SKALA *Scale*	KODE GAMBAR *Drawing Code*	NO LEMBAR *number*
NTS	AR.01	07

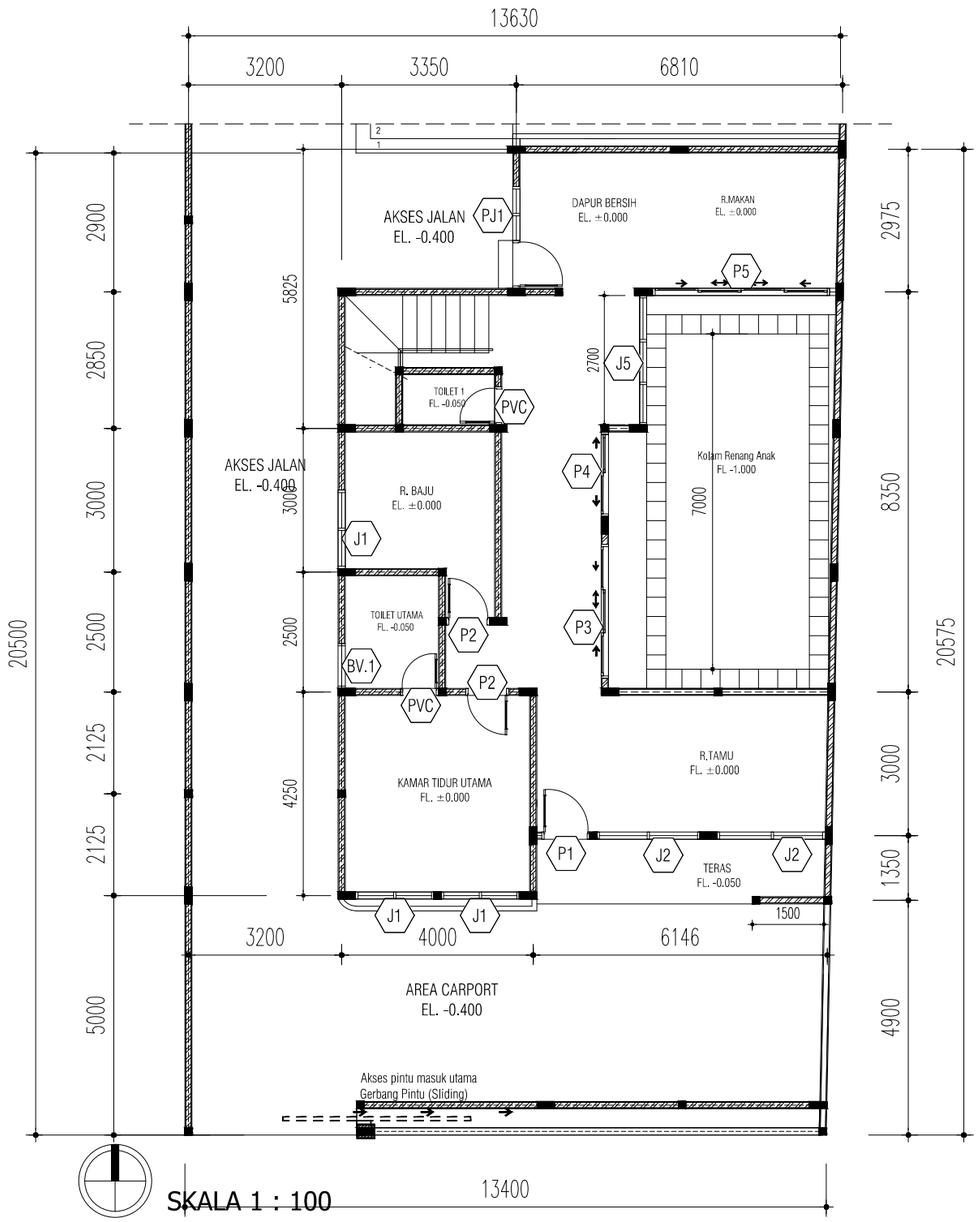

SKALA 1 : 100

DENAH KUSEN PINTU & JENDELA (LT. 2)

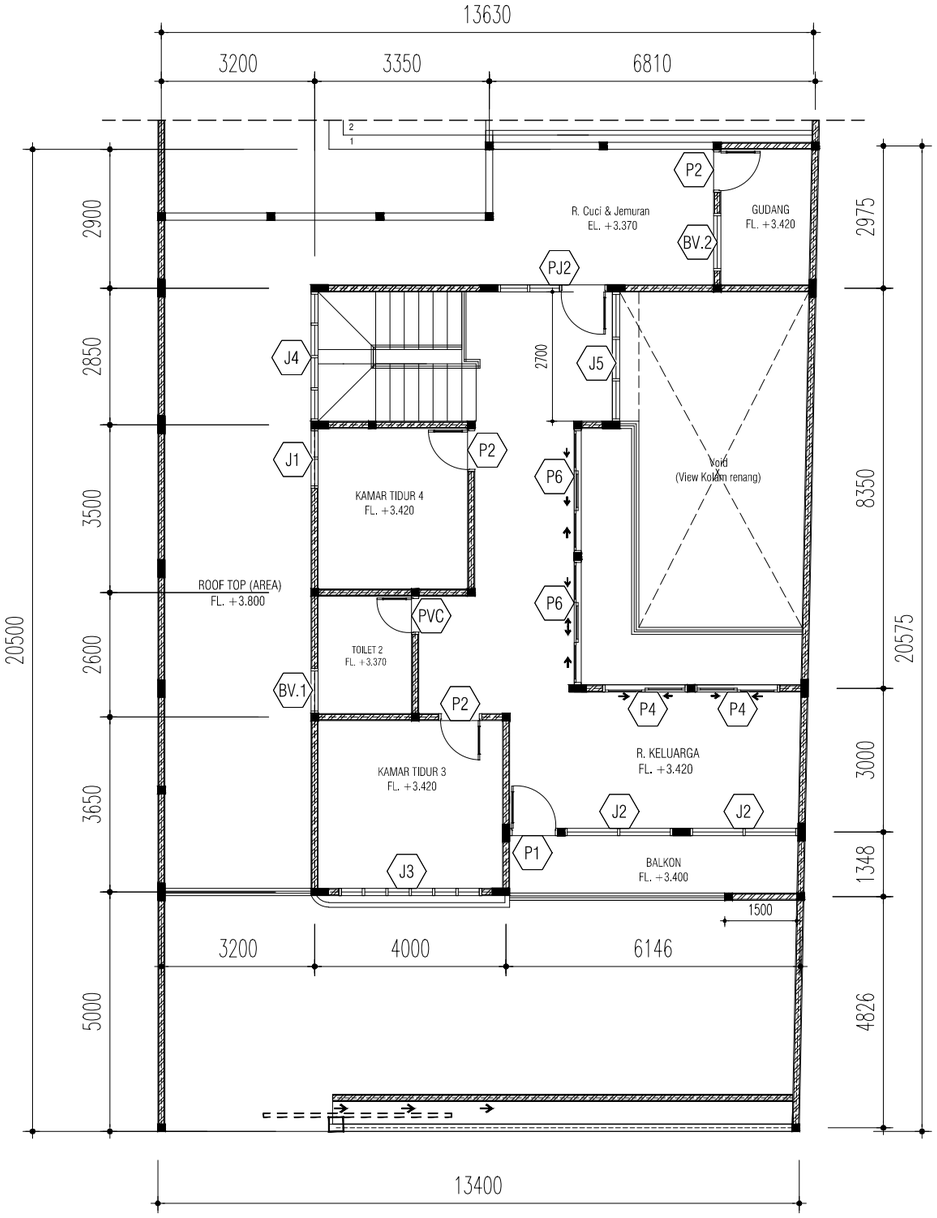

DENAH KUSEN PINTU & JENDELA (LT. 2)

SKALA 1 : 100

Construction Drawing

PROYEK
Project

PERENCANAAN PEMBANGUNAN
RUMAH TINGGAL 265 / 414 M2

JLN.CIKEMBANG, KEBON JERUK
SUKAMULIA
KAB. SUKABUMI - JAWA BARAT

PEMILIK
Owner

PEMILIK : MRS. AYU

KONSULTAN PERENCANA

DESAIN
RUMAH
SUKABUMI
ARCHITECTURE - STRUCTURE - INTERIOR - EXTERIOR

KONTRAKTOR
Contractor By:

MANAJEMEN KONSTRUKSI
Management Construction

CATATAN
Remarks

TANGGAL PRINT : 05 APRIL 2023

NO	TGL *Date*	R E V I S I *Revision*	SIGN


JUDUL GAMBAR
Drawing Title


- DENAH RENCANA KUSEN PINTU & JENDELA

DIGAMBAR *Drawn by*	DIPERIKSA *Checked by*
ALFARIZI	IDEO ANDREAN


DISETUJUI
Approved


SKALA *Scale*	KODE GAMBAR *Drawing Code*	NO LEMBAR *number*
1 : 120	AR-02	08

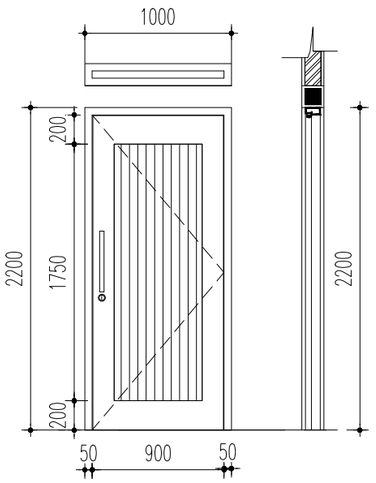

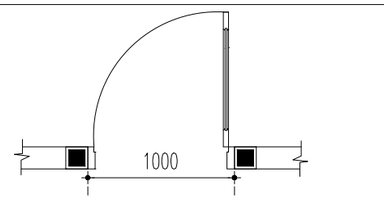



SIZE (W X H)			1000 X 2200
TYPE			P1
FITTINGS P1	MATERIAL	SASH	AL. FRAME 3" X 1.15" EX. DACON
		DOOR	SWING DOOR
		DOOR COVER	WOODEN FRAME DOUBLE PLYWOOD T=6mm, FIN. TACO HPL Type. NEW RHUMBA .TH 372 H
		GLASS	
	HARDWR	HANDLE	
		LOCKCASE	
		DB.CYLINDER	
		HINGES	
		FLUSH BOLT	
		DOOR STOP	
LOCATION	LT.1 :R.TAMU		
LOCATION	LT.2 :R.KELUARGA		
AMOUNT	2 BUAH		

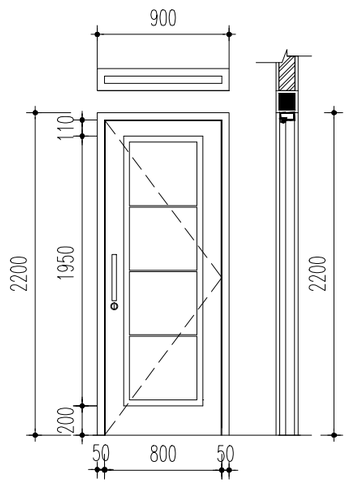

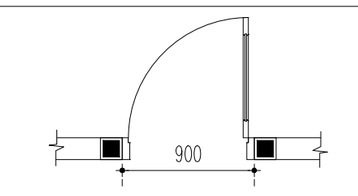

SIZE (W X H)			1000 X 2200
TYPE			P2
FITTINGS P2	MATERIAL	SASH	AL. FRAME 3" X 1.15" EX. DACON
		DOOR	SWING DOOR
		DOOR COVER	WOODEN FRAME DOUBLE PLYWOOD T=6mm, FIN. TACO HPL Type. NEW RHUMBA .TH 372 H
		GLASS	
	HARDWR	HANDLE	
		LOCKCASE	
		DB.CYLINDER	
		HINGES	
		FLUSH BOLT	
		DOOR STOP	
LOCATION	LT.1 : KAMAR TIDUR & RUANG BAJU		
LOCATION	LT.2 : KAMAR TIDUR & GUDANG		
AMOUNT	5 BUAH		

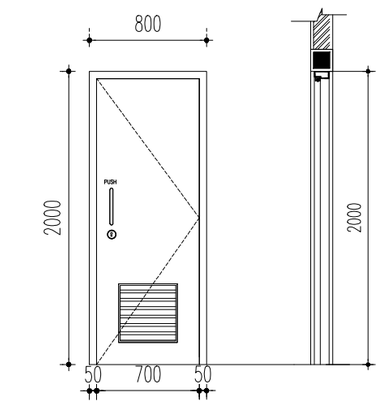

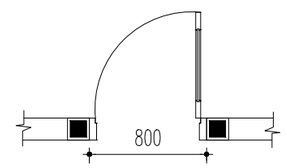

SIZE (W X H)			800 X 2000
TYPE			PVC
FITTINGS PVC	MATERIAL	SASH	AL. FRAME 3" X 1.15" EX. DACON
		DOOR	SWING DOOR
		DOOR COVER	PVC FINISH
		GLASS	
	HARDWR	HANDLE	
		LOCKCASE	
		DB.CYLINDER	
		HINGES	
		FLUSH BOLT	
		DOOR STOP	
LOCATION	LT.1 : TOILET UTAMA & TOILET 2		
LOCATION	LT.2 : TOILET 3		
AMOUNT	3 BUAH		

Construction Drawing

PROYEK
Project

PERENCANAAN PEMBANGUNAN
RUMAH TINGGAL 265 / 414 M2

JLN.CIKEMBANG, KEBON JERUK
SUKAMULIA
KAB. SUKABUMI - JAWA BARAT

PEMILIK
Owner

PEMILIK : MRS. AYU

KONSULTAN PERENCANA

DESAIN
RUMAH
SUKABUMI
ARCHITECTURE - STRUCTURE - INTERIOR - EXTERIOR

KONTRAKTOR
Contractor By:

MANAJEMEN KONSTRUKSI
Management Construction

CATATAN
Remarks

TANGGAL PRINT : 05 APRIL 2023

NO	TGL *Date*	REVISI *Revision*	SIGN


JUDUL GAMBAR
Drawing Title

- DETAIL KUSEN & DAUN PINTU JENDELA


DIGAMBAR *Drawn by*	DIPERIKSA *Checked by*
ALFARIZI	VEO ANDREAN

DISETUJUI
Approved

SKALA *Scale*	KODE GAMBAR *Drawing Code*	NO LEMBAR *number*
NTS	AR-02	09

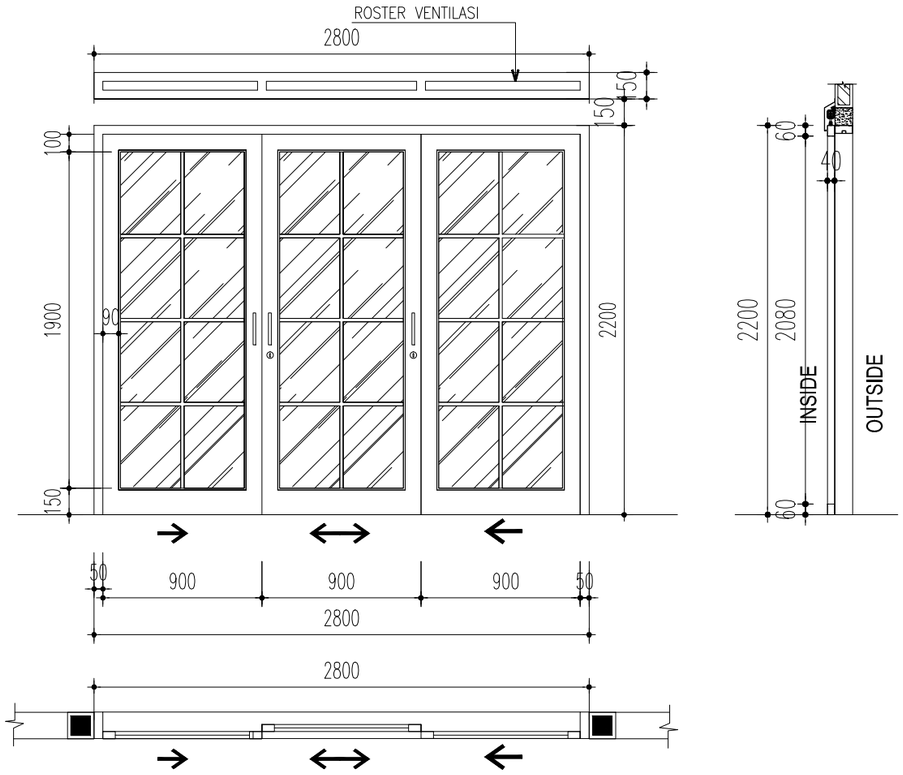

SIZE (W X H)			2800 X 2200
TYPE			P3
FITTINGS P3	MATERIAL	SASH	AL. FRAME 3" X 1.15" EX. DACON
		DOOR	PINTU SLIDDING
		DOOR COVER	
		GLASS	CLEAR GLASS 5MM
	HARDWR	HANDLE	
		LOCKCASE	
		DB.CYLINDER	
		HINGES	
		FLUSH BOLT	
		DOOR STOP	
LOCATION	LT. 1 – AKSES PINTU KE KOLAM RENANG		
LOCATION	LT. 2 –		
AMOUNT	1 BUAH		

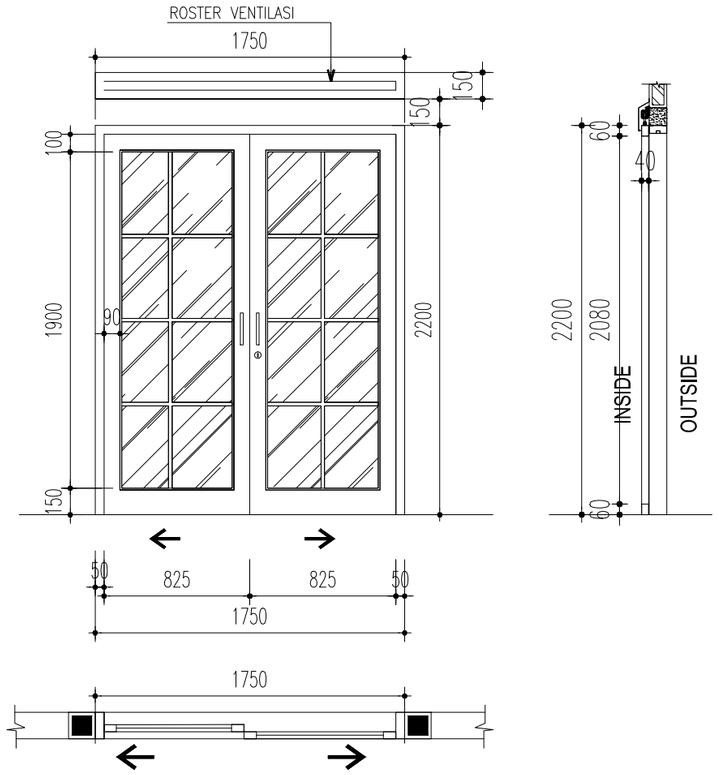

SIZE (W X H)			1750 X 2200
TYPE			P4
FITTINGS P4	MATERIAL	SASH	AL. FRAME 3" X 1.15" EX. DACON
		DOOR	PINTU SLIDDING
		DOOR COVER	
		GLASS	CLEAR GLASS 5MM
	HARDWR	HANDLE	
		LOCKCASE	
		DB.CYLINDER	
		HINGES	
		FLUSH BOLT	
		DOOR STOP	
LOCATION	LT. 1 – AKSES PINTU KE KOLAM RENANG		
LOCATION	LT. 2 – R.KELUARGA (AKSES BALKON)		
AMOUNT	3 BUAH		

Construction Drawing

PROYEK
Project

PERENCANAAN PEMBANGUNAN
RUMAH TINGGAL 265 / 414 M2

JLN.CIKEMBANG, KEBON JERUK
SUKAMULIA
KAB. SUKABUMI - JAWA BARAT

PEMILIK
Owner

PEMILIK : MRS. AYU

KONSULTAN PERENCANA

DESAIN
RUMAH
SUKABUMI
ARCHITECTURE - STRUCTURE - INTERIOR - EXTERIOR

KONTRAKTOR
Contractor By:

MANAJEMEN KONSTRUKSI
Management Construction

CATATAN
Remarks

TANGGAL PRINT : 05 APRIL 2023

NO	TGL *Date*	REVISI *Revision*	SIGN


JUDUL GAMBAR
Drawing Title

- DETAIL KUSEN & DAUN PINTU JENDELA


DIGAMBAR *Drawn by*	DIPERIKSA *Checked by*
ALFARIZI	VEO ANDREAN

DISETUJUI
Approved

SKALA *Scale*	KODE GAMBAR *Drawing Code*	NO LEMBAR *number*
NTS	AR-02	10

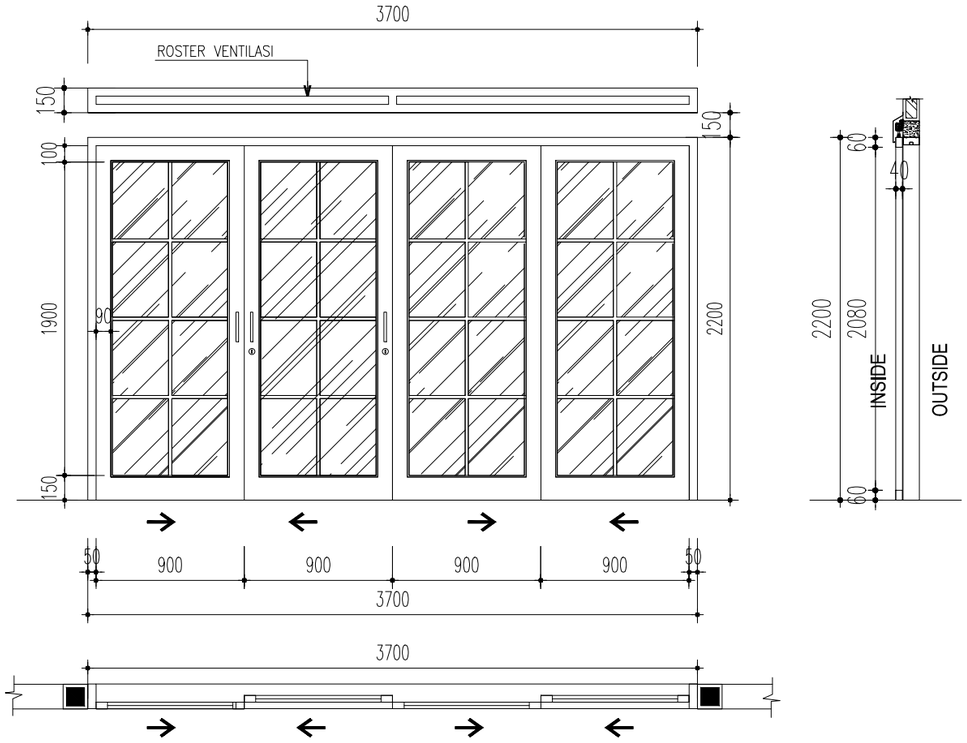

SIZE (W X H)			3700 X 2200
TYPE			P5
FITTINGS P5	MATERIAL	SASH	AL. FRAME 3" X 1.15" EX. DACON
		DOOR	PINTU SLIDDING
		DOOR COVER	
		GLASS	CLEAR GLASS 5MM
	HARDWR	HANDLE	
		LOCKCASE	
		DB.CYLINDER	
		HINGES	
		FLUSH BOLT	
		DOOR STOP	
LOCATION	LT. 1 – AKSES PINTU KE KOLAM RENANG		
LOCATION	LT. 2 –		
AMOUNT	1 BUAH		

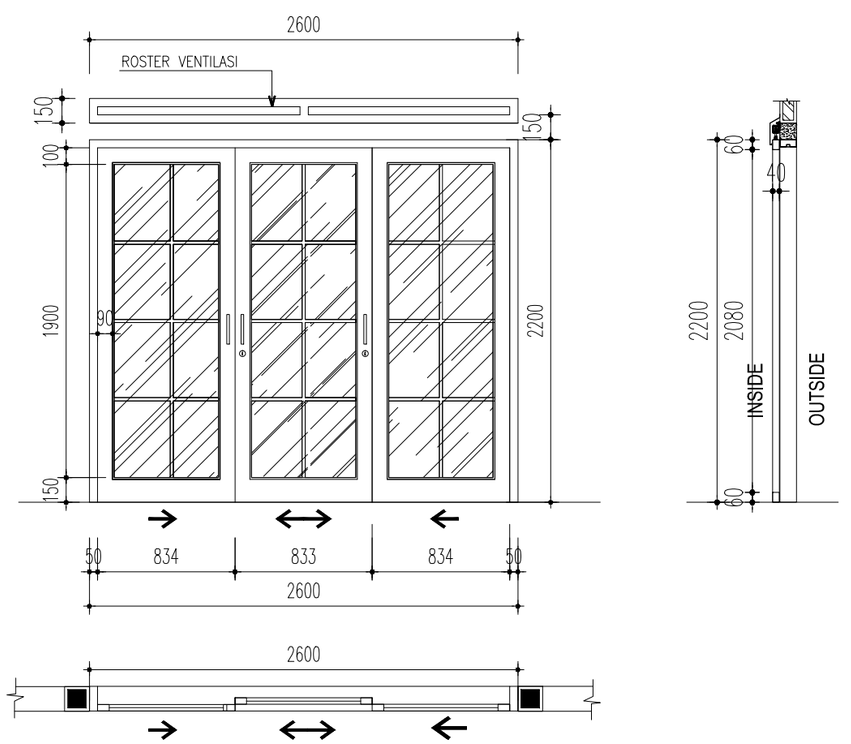

SIZE (W X H)			2600 X 2200
TYPE			P6
FITTINGS P6	MATERIAL	SASH	AL. FRAME 3" X 1.15" EX. DACON
		DOOR	PINTU SLIDDING
		DOOR COVER	
		GLASS	CLEAR GLASS 5MM
	HARDWR	HANDLE	
		LOCKCASE	
		DB.CYLINDER	
		HINGES	
		FLUSH BOLT	
		DOOR STOP	
LOCATION	LT. 1 –		
LOCATION	LT. 2 – R.KELUARGA (AKSES BALKON)		
AMOUNT	1 BUAH		

Construction Drawing

PROYEK
Project

PERENCANAAN PEMBANGUNAN
RUMAH TINGGAL 265 / 414 M2

JLN.CIKEMBANG, KEBON JERUK
SUKAMULIA
KAB. SUKABUMI - JAWA BARAT

PEMILIK
Owner

PEMILIK : MRS. AYU

KONSULTAN PERENCANA

DESAIN
RUMAH
SUKABUMI
ARCHITECTURE - STRUCTURE - INTERIOR - EXTERIOR

KONTRAKTOR
Contractor By:

MANAJEMEN KONSTRUKSI
Management Construction

CATATAN
Remarks

TANGGAL PRINT : 05 APRIL 2023

NO	TGL *Date*	REVISI *Revision*	SIGN


JUDUL GAMBAR
Drawing Title


- DETAIL KUSEN & DAUN PINTU JENDELA

DIGAMBAR *Drawn by*	DIPERIKSA *Checked by*
ALFARIZI	LEO ANDREAN


DISETUJUI
Approved


SKALA *Scale*	KODE GAMBAR *Drawing Code*	NO LEMBAR *number*
NTS	AR-02	11

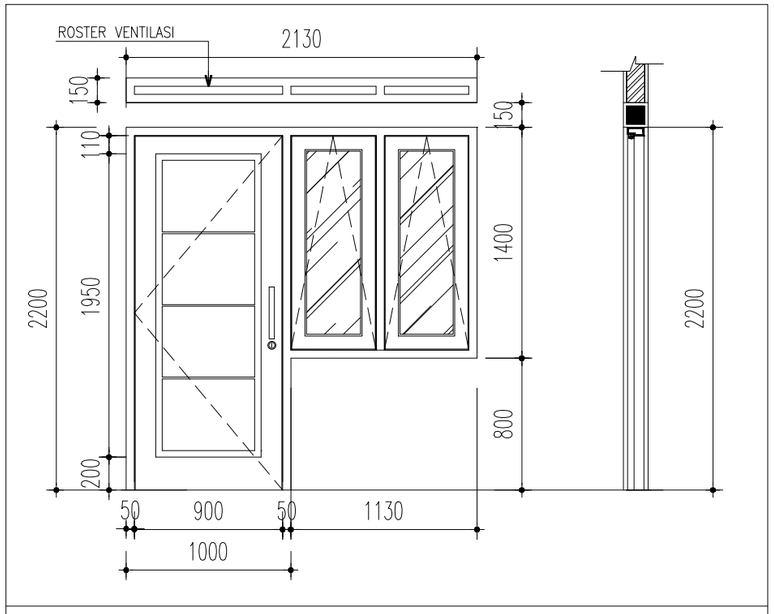

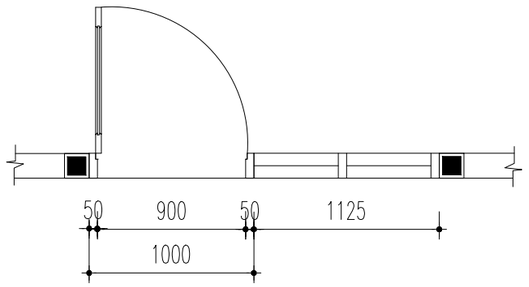

SIZE (W X H)			2130 X 2200
TYPE			PJ1
FITTINGS PJ1	MATERIAL	SASH	AL. FRAME 3" X 1.15" EX. DACON
		DOOR	SWING DOOR
		DOOR COVER	WOODEN FRAME DOUBLE PLYWOOD T=6mm, FIN. TACO HPL Type. NEW RHUMBA .TH 372 H
		GLASS	CLEAR GLASS 5 MM
	HARDWR	HANDLE	
		LOCKCASE	
		DB.CYLINDER	
		HINGES	
		FLUSH BOLT	
		DOOR STOP	
LOCATION	LT.1 : DAPUR BERSIH		
LOCATION	LT.2 :		
AMOUNT	1 BUAH		

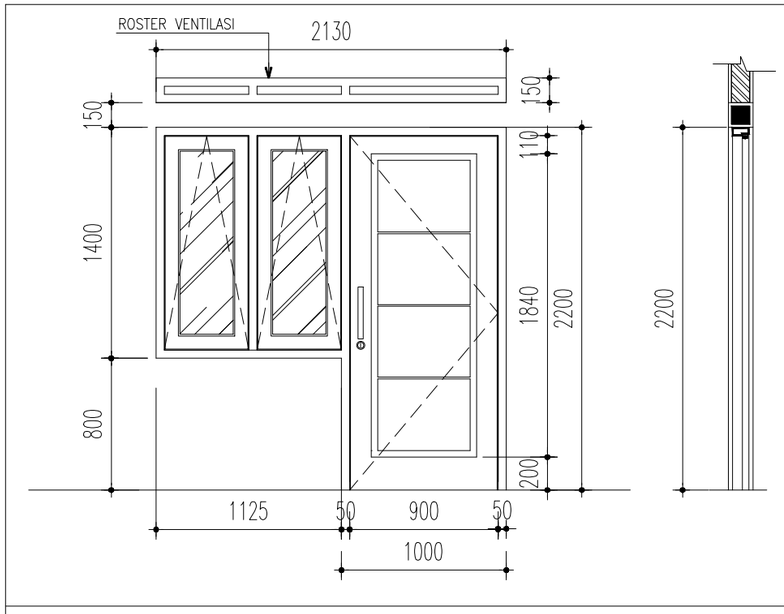

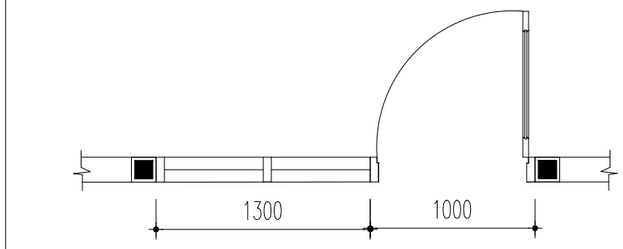

SIZE (W X H)			2130 X 2200
TYPE			PJ1
FITTINGS PJ2	MATERIAL	SASH	AL. FRAME 3" X 1.15" EX. DACON
		DOOR	SWING DOOR
		DOOR COVER	WOODEN FRAME DOUBLE PLYWOOD T=6mm, FIN. TACO HPL Type. NEW RHUMBA .TH 372 H
		GLASS	CLEAR GLASS 5 MM
	HARDWR	HANDLE	
		LOCKCASE	
		DB.CYLINDER	
		HINGES	
		FLUSH BOLT	
		DOOR STOP	
LOCATION	LT.1 :		
LOCATION	LT.2 : LAUNDRY (AREA BELAKANG)		
AMOUNT	1 BUAH		

Construction Drawing

PROYEK
Project

PERENCANAAN PEMBANGUNAN
RUMAH TINGGAL 265 / 414 M2

JLN.CIKEMBANG, KEBON JERUK
SUKAMULIA
KAB. SUKABUMI - JAWA BARAT

PEMILIK
Owner

PEMILIK : MRS. AYU

KONSULTAN PERENCANA

DESAIN
RUMAH
SUKABUMI
ARCHITECTURE - STRUCTURE - INTERIOR - EXTERIOR

KONTRAKTOR
Contractor By:

MANAJEMEN KONSTRUKSI
Management Construction

CATATAN
Remarks

TANGGAL PRINT : 05 APRIL 2023

NO	TGL *Date*	REVISI *Revision*	SIGN


JUDUL GAMBAR
Drawing Title


- DETAIL KUSEN & DAUN PINTU JENDELA

DIGAMBAR *Drawn by*	DIPERIKSA *Checked by*
ALFARIZI	LEO ANDREAN


DISETUJUI
Approved


SKALA *Scale*	KODE GAMBAR *Drawing Code*	NO LEMBAR *number*
NTS	AR-02	12

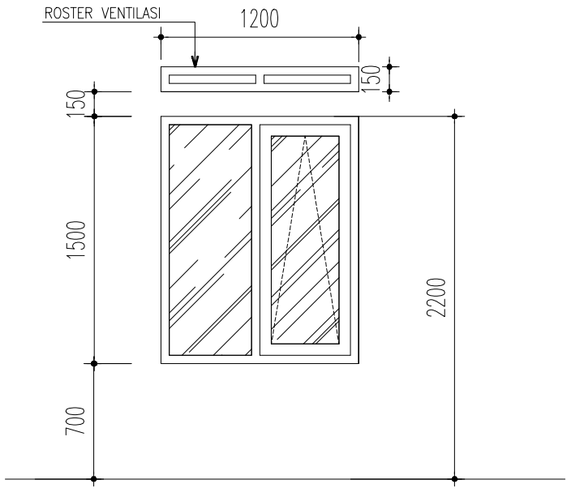

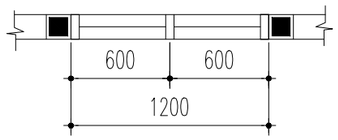

SIZE (W X H)			1200 X 1500
TYPE			J1
FITTINGS J1	MATERIAL	SASH	AL.FRAME 3" X 1.15" EX. DACON POWDER COATING BLACK
		WINDOW	SWING & FIXED WINDOW
		GLASS	CLEAR GLASS 5 MM
	HARDWR	CASEMENT	–
		FRICTION STAY	–
		HINGES	–
LOCATION	LT.1 : KAMAR TIDUR UTAMA & R.BAJU		
	LT.2 : KAMAR TIDUR 4		
AMOUNT	4 BUAH		

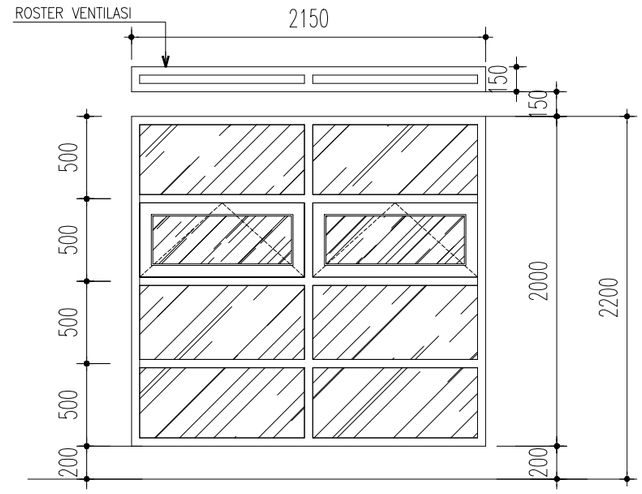

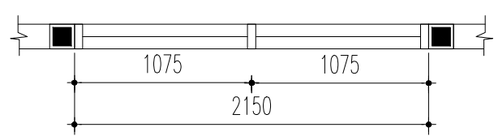

SIZE (W X H)			2150 X 2000
TYPE			J2
FITTINGS J2	MATERIAL	SASH	AL.FRAME 3" X 1.15" EX. DACON POWDER COATING BLACK
		WINDOW	SWING & FIXED WINDOW
		GLASS	CLEAR GLASS 5 MM
	HARDWR	CASEMENT	–
		FRICTION STAY	–
		HINGES	–
LOCATION	LT.1 : R.TAMU		
	LT.2 : R. KELUARGA		
AMOUNT	4 BUAH		

Construction Drawing

PROYEK
Project

PERENCANAAN PEMBANGUNAN
RUMAH TINGGAL 265 / 414 M2

JLN.CIKEMBANG, KEBON JERUK
SUKAMULIA
KAB. SUKABUMI - JAWA BARAT

PEMILIK
Owner

PEMILIK : MRS. AYU

KONSULTAN PERENCANA

DESAIN
RUMAH
SUKABUMI
ARCHITECTURE - STRUCTURE - INTERIOR - EXTERIOR

KONTRAKTOR
Contractor By:

MANAJEMEN KONSTRUKSI
Management Construction

CATATAN
Remarks

TANGGAL PRINT : 05 APRIL 2023

NO	TGL *Date*	R E V I S I *Revision*	SIGN


JUDUL GAMBAR
Drawing Title


- DETAIL KUSEN & DAUN PINTU JENDELA

DIGAMBAR *Drawn by*	DIPERIKSA *Checked by*
ALFARIZI	LEO ANDREAN


DISETUJUI
Approved


SKALA *Scale*	KODE GAMBAR *Drawing Code*	NO LEMBAR *number*
NTS	AR-02	13

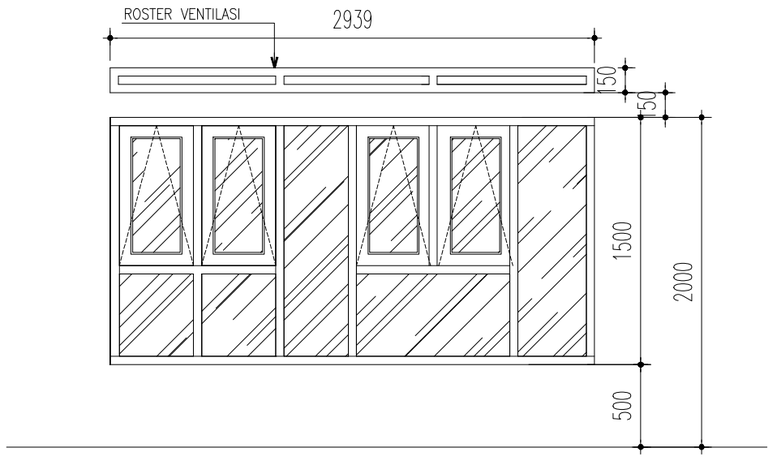

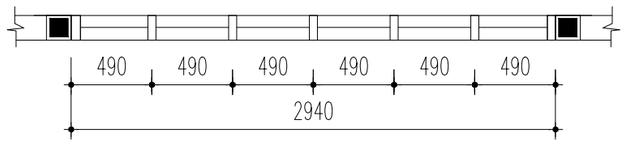

SIZE (W X H)			2940 X 1500
TYPE			J3
FITTINGS	MATERIAL	SASH	AL.FRAME 3" X 1.15" EX. DACON POWDER COATING BLACK
J3		WINDOW	SWING & FIXED WINDOW
		GLASS	CLEAR GLASS 5 MM
	HARDWR	CASEMENT	–
		FRICTION STAY	–
		HINGES	–
LOCATION	LT.1 :		
	LT.2 : R. TIDUR 3		
AMOUNT	1 BUAH		

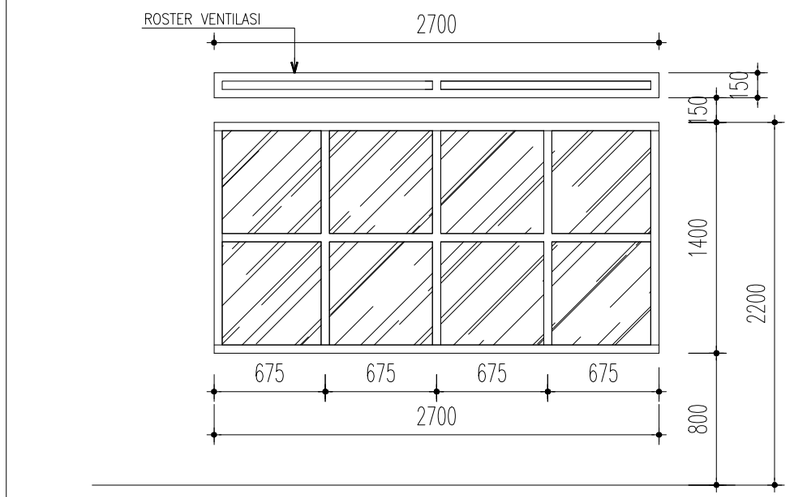

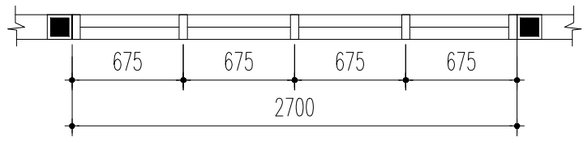

SIZE (W X H)			2700 X 1500
TYPE			J4
FITTINGS	MATERIAL	SASH	AL.FRAME 3" X 1.15" EX. DACON POWDER COATING BLACK
J4		WINDOW	FIXED WINDOW
		GLASS	CLEAR GLASS 5 MM
	HARDWR	CASEMENT	–
		FRICTION STAY	–
		HINGES	–
LOCATION	LT.1 :		
	LT.2 : R. TANGGA		
AMOUNT	1 BUAH		

Construction Drawing

PROYEK
Project

PERENCANAAN PEMBANGUNAN
RUMAH TINGGAL 265 / 414 M2

JLN.CIKEMBANG, KEBON JERUK
SUKAMULIA
KAB. SUKABUMI - JAWA BARAT

PEMILIK
Owner

PEMILIK : MRS. AYU

KONSULTAN PERENCANA

DESAIN
RUMAH
SUKABUMI
ARCHITECTURE - STRUCTURE - INTERIOR - EXTERIOR

KONTRAKTOR
Contractor By:

MANAJEMEN KONSTRUKSI
Management Construction

CATATAN
Remarks

TANGGAL PRINT : 05 APRIL 2023

NO	TGL *Date*	R E V I S I *Revision*	SIGN


JUDUL GAMBAR
Drawing Title

- DETAIL KUSEN & DAUN PINTU JENDELA


DIGAMBAR *Drawn by*	DIPERIKSA *Checked by*
ALFARIZI	LEO ANDREAN


DISETUJUI
Approved

SKALA *Scale*	KODE GAMBAR *Drawing Code*	NO LEMBAR *number*
NTS	AR-02	14

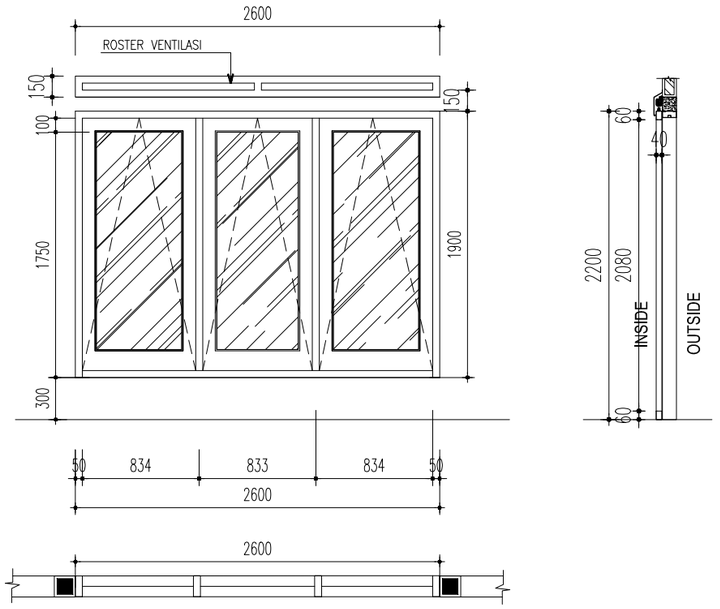



SIZE (W X H)			2600 X 2200
TYPE			J5
FITTINGS J5	MATERIAL	SASH	AL. FRAME 3" X 1.15" EX. DACON
		WINDOW	SWING WINDOW
		GLASS	CLEAR GLASS 5MM
	HARDWR	HANDLE	
		LOCKCASE	
		DB.CYLINDER	
		HINGES	
		FLUSH BOLT	
		DOOR STOP	
LOCATION	LT. 1 –		
LOCATION	LT. 2 – MIDDLE ROOM		
AMOUNT	2 BUAH		

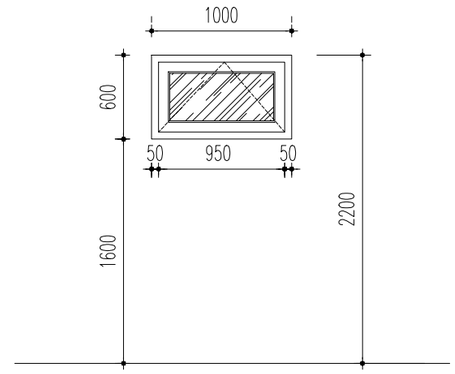

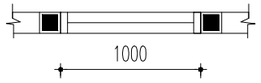

SIZE (W X H)			1000 X 600
TYPE			BV.1
FITTINGS BV1	MATERIAL	SASH	AL.FRAME 3" X 1.15" EX. DACON POWDER COATING BLACK
		WINDOW	SWING WINDOW
		GLASS	CLEAR GLASS 5 MM
	HARDWR	CASEMENT	–
		FRICTION STAY	–
		HINGES	–
LOCATION	LT.1 : TOILET (AREA SAMPING)		
	LT.2 : TOILET (AREA SAMPING)		
AMOUNT	2 BUAH		

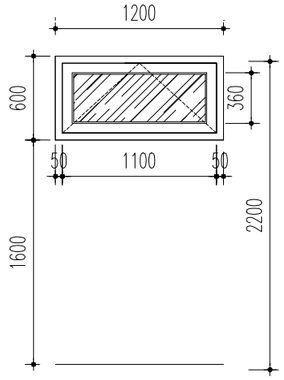

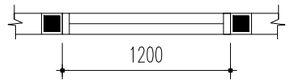

SIZE (W X H)			1200 X 600
TYPE			BV.2
FITTINGS BV2	MATERIAL	SASH	AL.FRAME 3" X 1.15" EX. DACON POWDER COATING BLACK
		WINDOW	SWING WINDOW
		GLASS	CLEAR GLASS 5 MM
	HARDWR	CASEMENT	–
		FRICTION STAY	–
		HINGES	–
LOCATION	LT.2 : GUDANG		
AMOUNT	1 BUAH		

Construction Drawing

PROYEK
Project

PERENCANAAN PEMBANGUNAN
RUMAH TINGGAL 265 / 414 M2

JLN.CIKEMBANG, KEBON JERUK
SUKAMULIA
KAB. SUKABUMI - JAWA BARAT

PEMILIK
Owner

PEMILIK : MRS. AYU

KONSULTAN PERENCANA

DESAIN
RUMAH
SUKABUMI
ARCHITECTURE - STRUCTURE - INTERIOR - EXTERIOR

KONTRAKTOR
Contractor By:

MANAJEMEN KONSTRUKSI
Management Construction

CATATAN
Remarks

TANGGAL PRINT : 05 APRIL 2023

NO	TGL *Date*	R E V I S I *Revision*	SIGN


JUDUL GAMBAR
Drawing Title

- DETAIL KUSEN & DAUN PINTU JENDELA

DIGAMBAR *Drawn by*	DIPERIKSA *Checked by*
ALFARIZI	VEO ANDREAN


DISETUJUI
Approved

SKALA *Scale*	KODE GAMBAR *Drawing Code*	NO LEMBAR *number*
NTS	AR-02	15

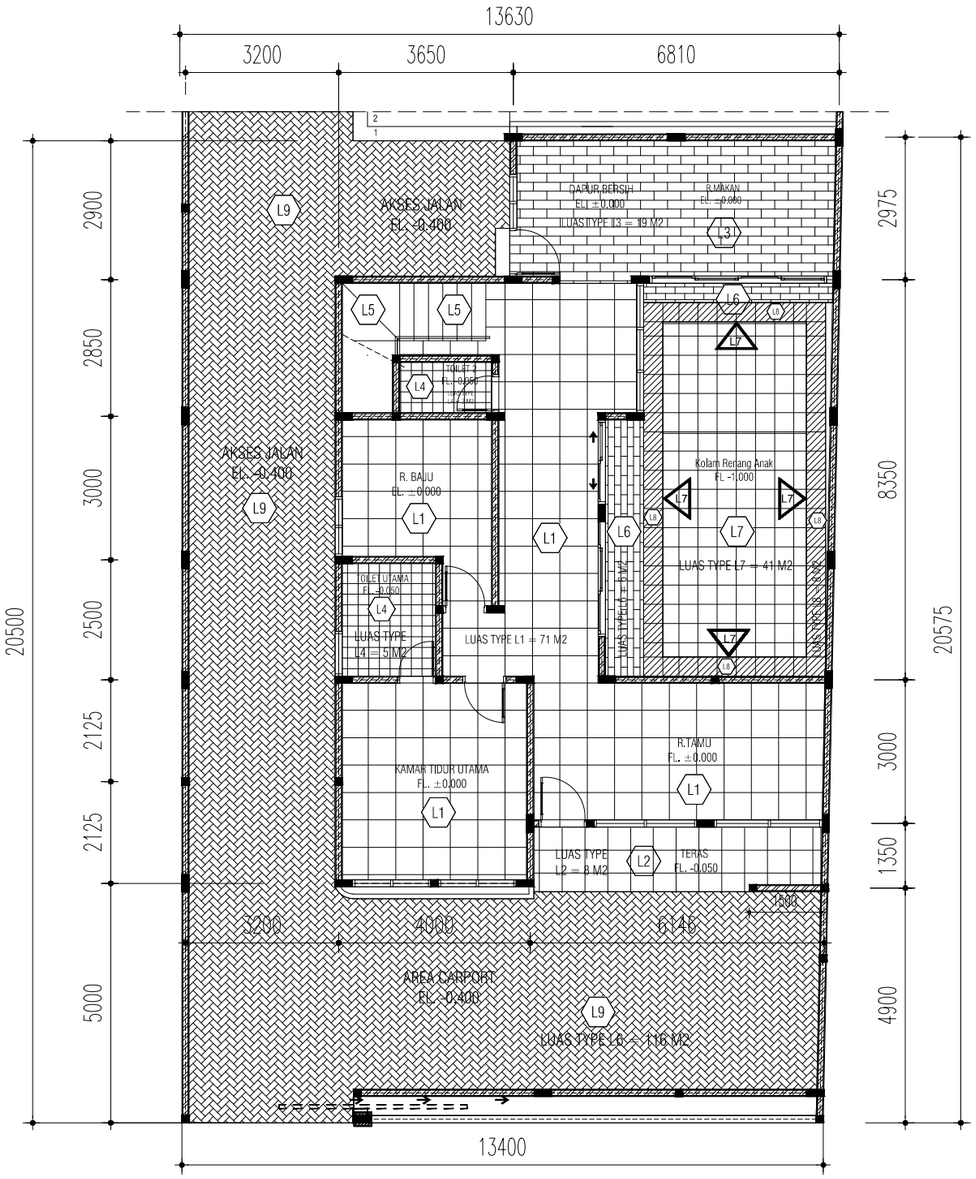

DENAH POLA LANTAI (LT. 1)

SKALA 1 : 100

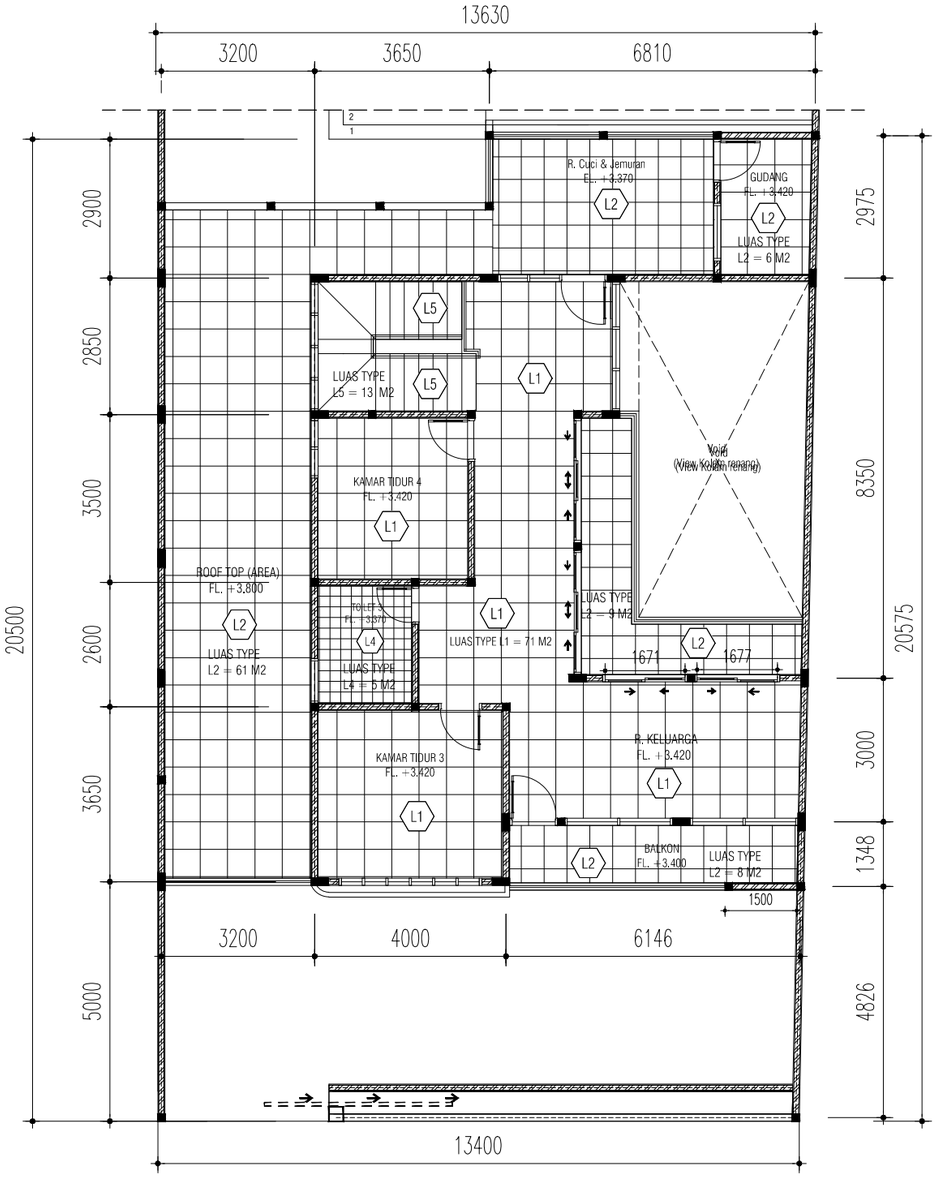

DENAH POLA LANTAI (LT. 2)

SKALA 1 : 100

KETERANGAN :

L1	Granite tile 60 x 60 cm TYPE GLOSI POLES EX.GARUDA
L2	Granite Lantai 60x60 cm Tile Vicenza Light Grey EX.VIVA
L3	Parquet lantai kayu - K- 7325 Laminate Flooring PARQUET UK.1,5X15X180 CM
L4	Ceramic tile 30x30 CM Rocky grey kia EX.Impresso / keramik lantai kasar
L5	Granite tile 30 x 60 cm / 20 X 60 cm TYPE white glosi EX.GARUDA
L6	Lantai Vinyl 2mm 91,5cm x 15,25cm
L7	UNO Zeus Blue 25x40 CM Kw1 Motif Mosaik
L8	Ceramic tile 40x40 CM Everest Nero Mulia
L9	PAVING BLOCK 6 cm x 10 cm x 20 cm
F1	Ceramic tile 30x60 CM Ex. Essenza Untuk Dinding toilet

Construction Drawing

PROYEK
Project

PERENCANAAN PEMBANGUNAN
RUMAH TINGGAL 265 / 414 M2

JLN.CIKEMBANG, KEBON JERUK
SUKAMULIA
KAB. SUKABUMI - JAWA BARAT

PEMILIK
Owner

PEMILIK : MRS. AYU

KONSULTAN PERENCANA

DESAIN
RUMAH
SUKABUMI
ARCHITECTURE - STRUCTURE - INTERIOR - EXTERIOR

KONTRAKTOR
Contractor By:

MANAJEMEN KONSTRUKSI
Management Construction

CATATAN
Remarks

TANGGAL PRINT : 05 APRIL 2023

NO	TGL *Date*	R E V I S I *Revision*	SIGN


JUDUL GAMBAR
Drawing Title

- DENAH POLA LANTAI

DIGAMBAR *Drawn by*	DIPERIKSA *Checked by*
ALFARIZI	UEO ANDREAN


DISETUJUI
Approved

SKALA *Scale*	KODE GAMBAR *Drawing Code*	NO LEMBAR *number*
1 : 120	AR-03	16

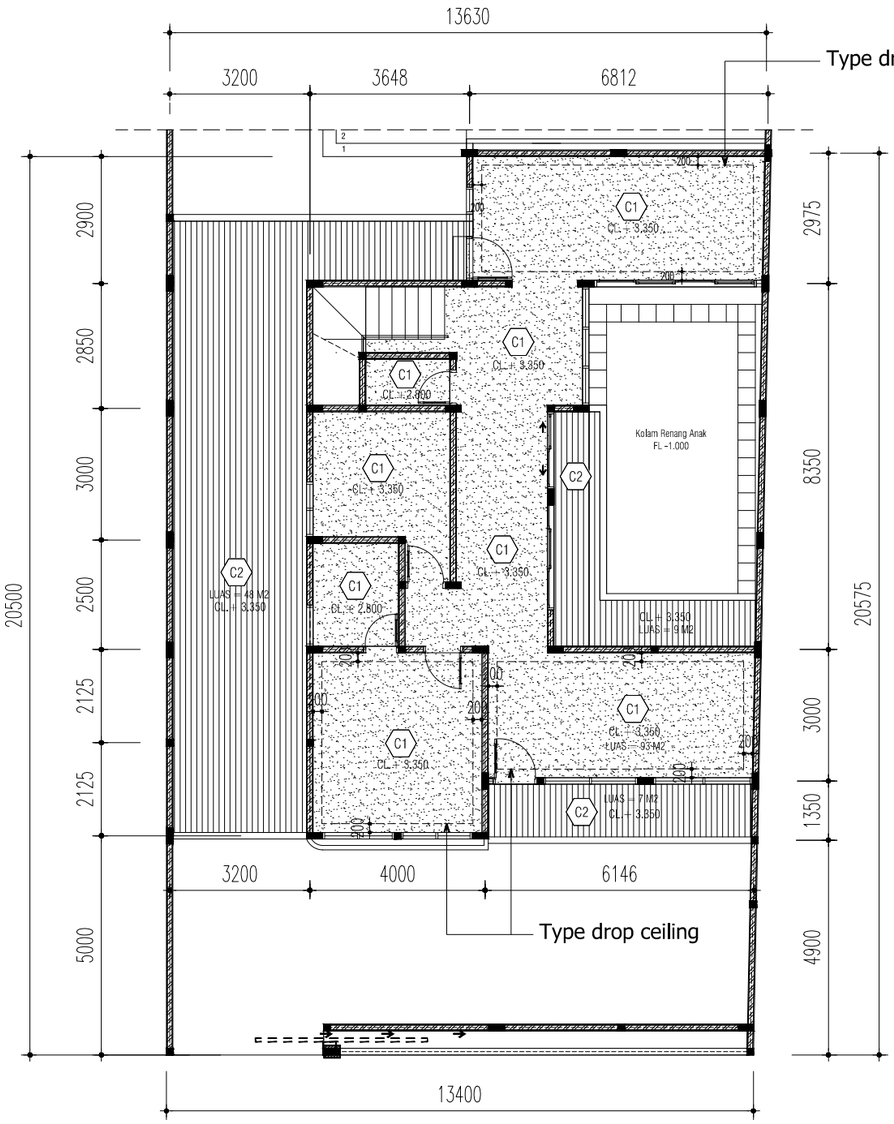

DENAH PALFOND (LT. 1)

SKALA 1 : 120

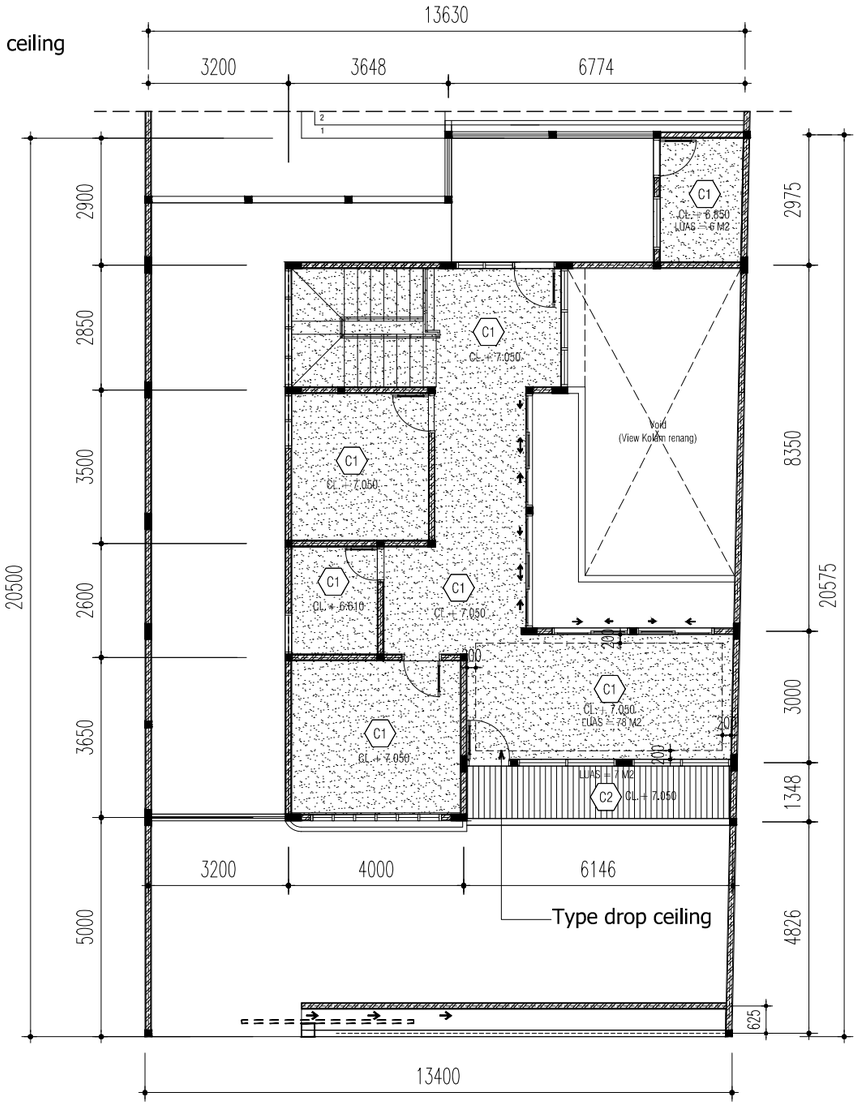


DENAH PALFOND (LT. 2)

SKALA 1 : 120


KETERANGAN :

C1	PLAFOND GYPSUM T= 9mm RANGKA HOLLOW 20x40, 40x40	EX. JAYABOARD FIN. CAT INTERIOR EX.JOTUN / CATILAK 1501N
	LIST PROFIL FIN.GRC	
C2	Shunda plafon motif serat kayu PL 3077-1 T= 9mm x 300 x 3000 RANGKA HOLLOW 20x40, 40x40	EX. SHUNDA PLAFON

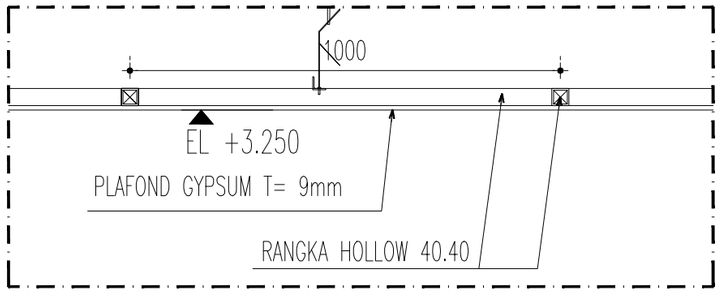

DETAIL 01

SKALA 1:10

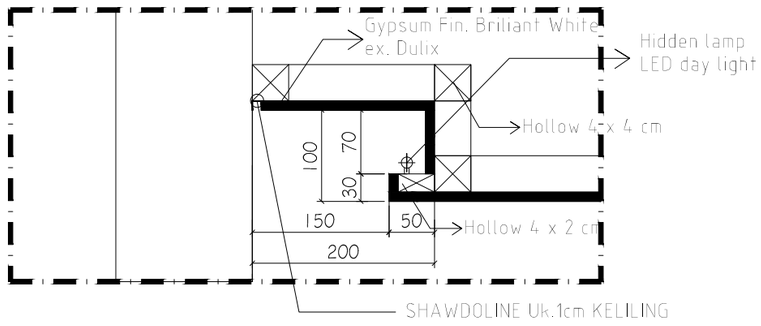

DETAIL 02 (DROP CEILING)

SKALA 1:5

Construction Drawing

PROYEK
Project

PERENCANAAN PEMBANGUNAN
RUMAH TINGGAL 265 / 414 M2

JLN.CIKEMBANG, KEBON JERUK
SUKAMULIA
KAB. SUKABUMI - JAWA BARAT

PEMILIK
Owner

PEMILIK : MRS. AYU

KONSULTAN PERENCANA

DESAIN
RUMAH
SUKABUMI
ARCHITECTURE - STRUCTURE - INTERIOR - EXTERIOR

KONTRAKTOR
Contractor By:

MANAJEMEN KONSTRUKSI
Management Construction

CATATAN
Remarks

TANGGAL PRINT : 05 APRIL 2023

NO	TGL *Date*	R E V I S I *Revision*	SIGN


JUDUL GAMBAR
Drawing Title

- DENAH & DTAIL PALFOND

DIGAMBAR *Drawn by*	DIPERIKSA *Checked by*
ALFARIZI	LEO ANDREAN


DISETUJUI
Approved

SKALA *Scale*	KODE GAMBAR *Drawing Code*	NO LEMBAR *number*
1 : 120	AR-04	17

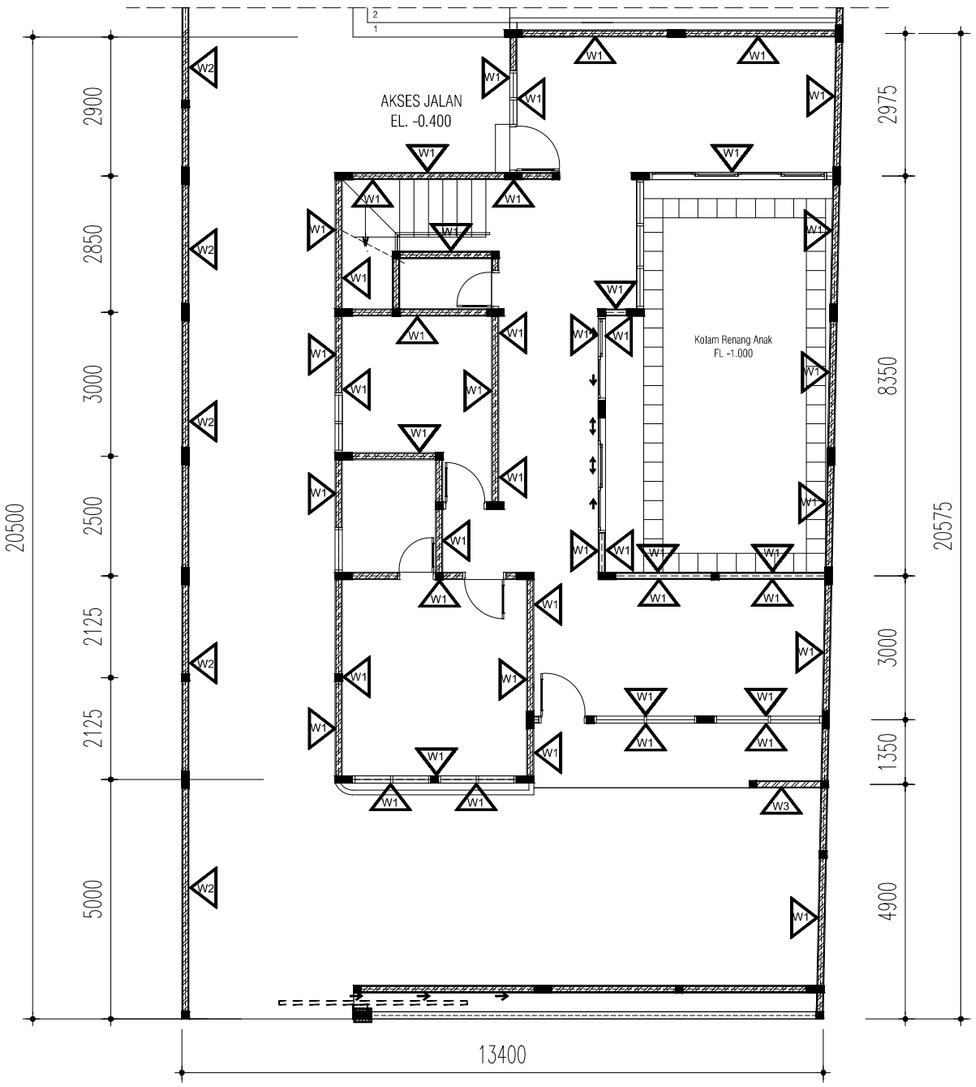

DENAH LANTAI 1 (FIN.CAT DINDING)

SKALA 1 : 120

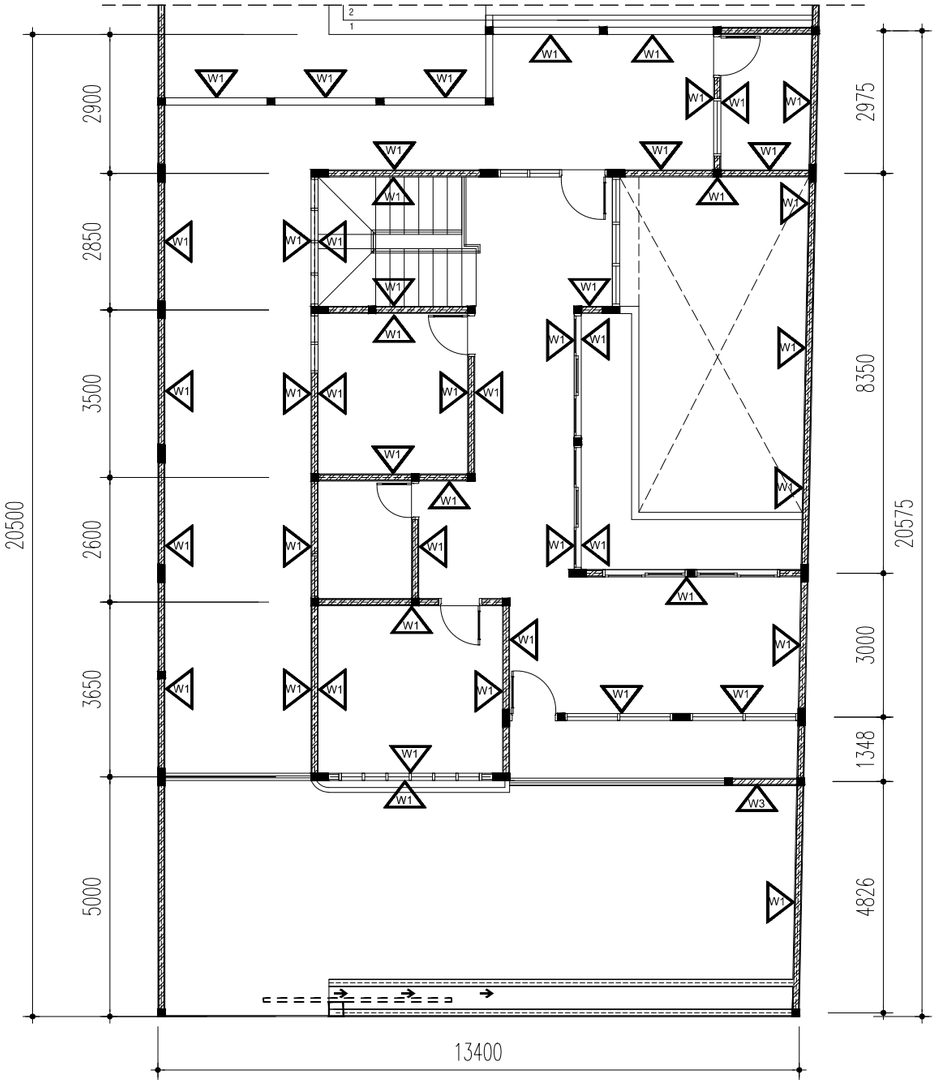

DENAH LANTAI 2 (FIN.CAT DINDING)

SKALA 1 : 120

KETERANGAN :

W1	PAS.BATU BATA PLESTER ACI FINISH CAT DULUX, PUTIH
W2	PAS.BATU BATA PLESTER ACI FINISH CAT DULUX, SMOKE GRAY
W2	PAS.BATU BATA PLESTER ACI FINISH CAT DULUX, GRAY CLOUDS 08GG 72/006

Construction Drawing

PROYEK
Project

PERENCANAAN PEMBANGUNAN
RUMAH TINGGAL 265 / 414 M2

JLN.CIKEMBANG, KEBON JERUK
SUKAMULIA
KAB. SUKABUMI - JAWA BARAT

PEMILIK
Owner

PEMILIK : MRS. AYU

KONSULTAN PERENCANA

DESAIN
RUMAH
SUKABUMI
ARCHITECTURE - STRUCTURE - INTERIOR - EXTERIOR

KONTRAKTOR
Contractor By:

MANAJEMEN KONSTRUKSI
Management Construction

CATATAN
Remarks

TANGGAL PRINT : 05 APRIL 2023

NO	TGL *Date*	R E V I S I *Revision*	SIGN


JUDUL GAMBAR
Drawing Title

- DENAH FIN. CAT DINDING

DIGAMBAR *Drawn by*	DIPERIKSA *Checked by*
ALFARIZI	LEO ANDREAN


DISETUJUI
Approved

SKALA *Scale*	KODE GAMBAR *Drawing Code*	NO LEMBAR *number*
1 : 120	AR-05	18

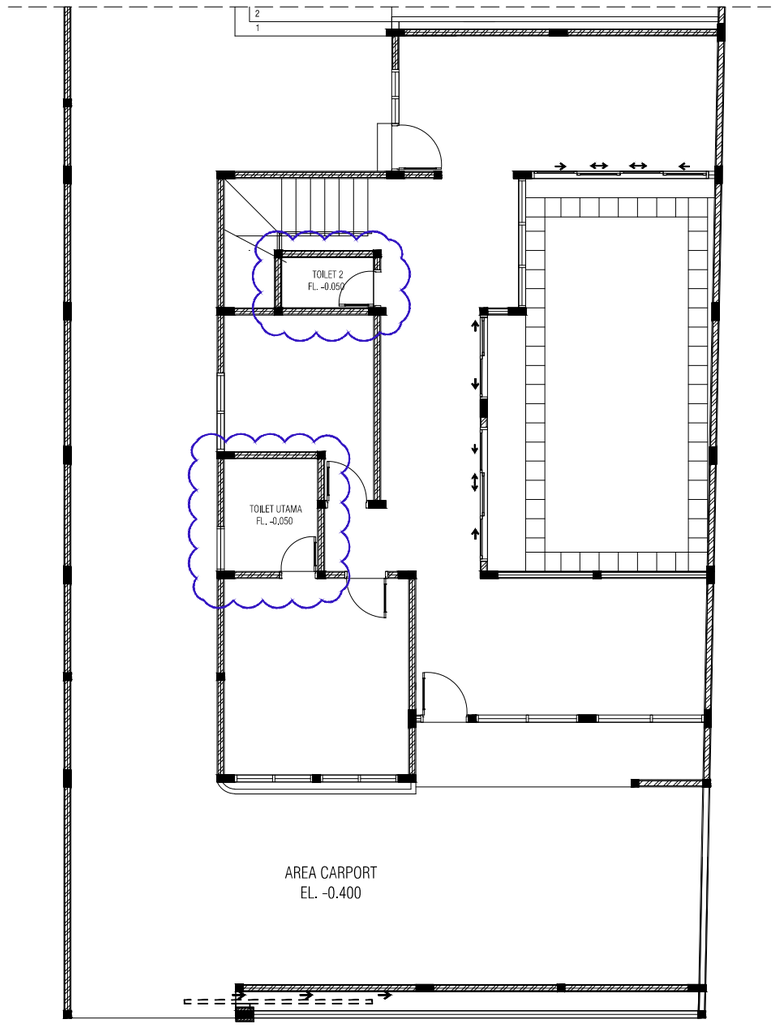

LAYOUT POSISI TOILET (LT.DASAR)

SKALA 1 : 120

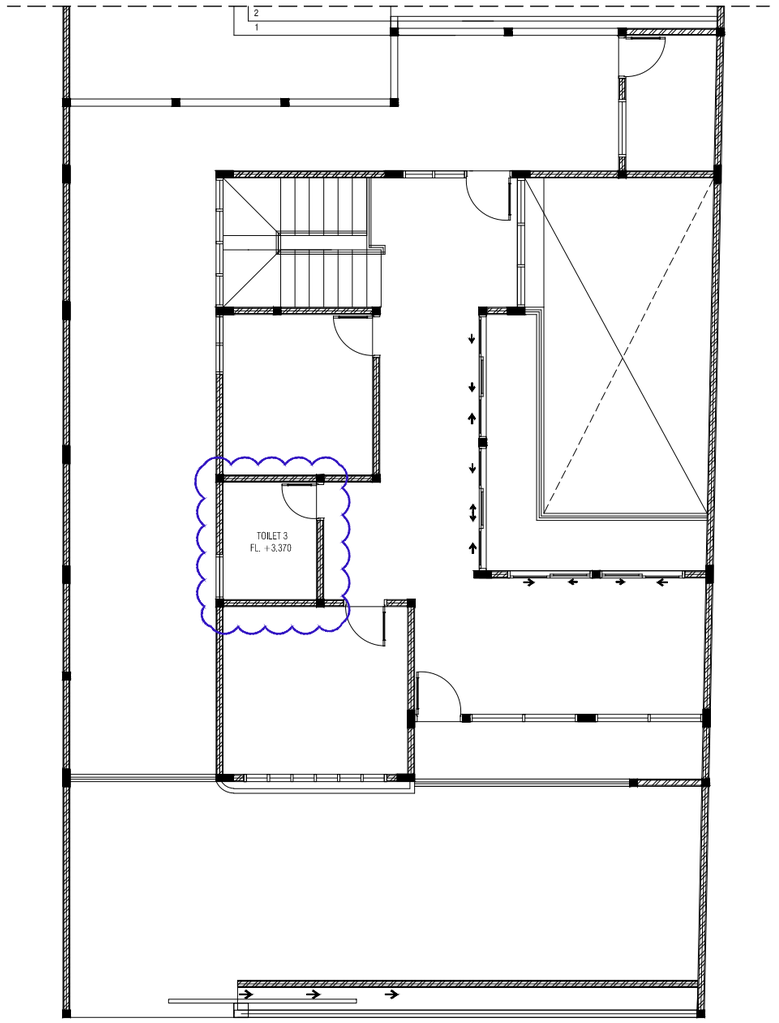

LAYOUT POSISI TOILET (LT.ATAS)

SKALA 1 : 120

Construction Drawing

PROYEK
Project

PERENCANAAN PEMBANGUNAN
RUMAH TINGGAL 265 / 414 M2

JLN.CIKEMBANG, KEBON JERUK
SUKAMULIA
KAB. SUKABUMI - JAWA BARAT

PEMILIK
Owner

PEMILIK : MRS. AYU

KONSULTAN PERENCANA

DESAIN
RUMAH
SUKABUMI
ARCHITECTURE - STRUCTURE - INTERIOR - EXTERIOR

KONTRAKTOR
Contractor By:

MANAJEMEN KONSTRUKSI
Management Construction

CATATAN
Remarks

TANGGAL PRINT : 05 APRIL 2023

NO	TGL *Date*	R E V I S I *Revision*	SIGN

JUDUL GAMBAR
Drawing Title


- LAYOUT POSISI TOILET
LT. DASAR & LT. ATAS

DIGAMBAR *Drawn by*	DIPERIKSA *Checked by*
ALFARIZI	VEO ANDREAN

DISETUJUI
Approved

SKALA *Scale*	KODE GAMBAR *Drawing Code*	NO LEMBAR *number*
1 : 120	AR-06	19


KETERANGAN TYPE KERAMIK		
L4	Ceramic tile 30x30 CM Rocky grey kia EX.Impresso / keramik lantai kasar	EX. ROMAN
F1	Ceramic tile 30x60 CM Ex. Essenza Untuk Dinding toilet	EX. ESSENZA
A	KERAMIK WASTAFEL / AMBALAN KERAMIK 300 x 600 Ex. GRANITE SLAB NERO ABSOLUTO WARNA HITAM	

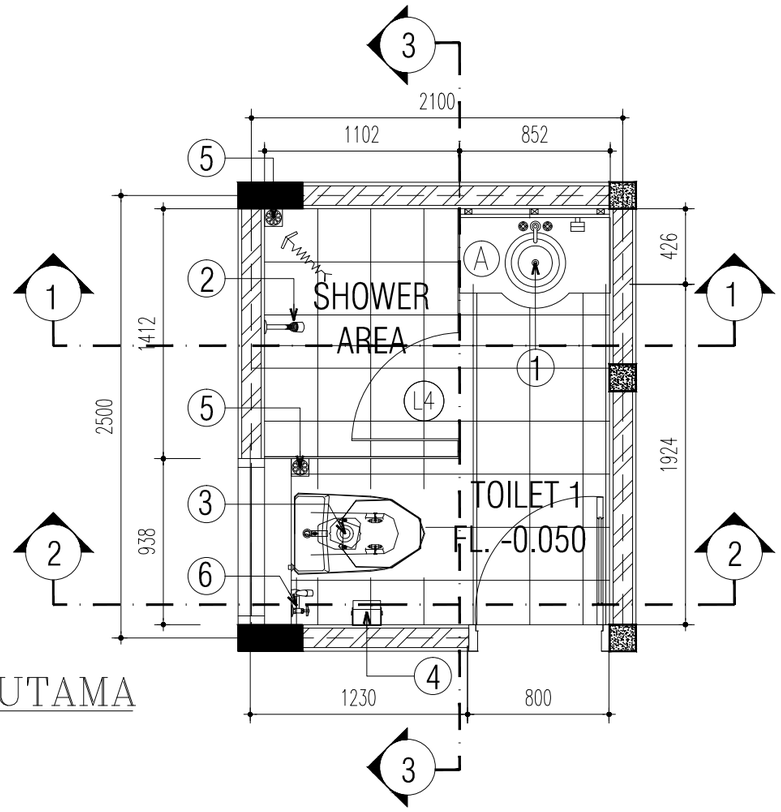

SPESIFIKASI SANITAIR	
1	WASTAFEL Lavatory ex. TOTO LW 643 J EX.TOTO Faucet toto ex.TX115LS EX. TOTO
2	Shower Spray THX 488 SIN EX. TOTO
3	CLOSET DUDUK CW 823 J EX. TOTO
4	TISSUE HOLDER TYPE TSI 16R EX. TOTO
5	FLOOR DRAIN TYPE TX 1 B EX. TOTO
6	Shower Spray San Ei S75vc EX. TOTO


DENAH DETAIL TOILET UTAMA

SKALA 1 : 25

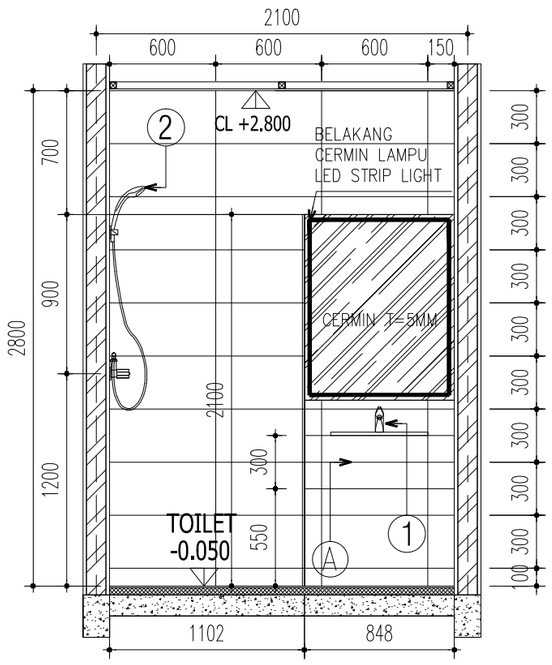


POTONGAN 1 - 1

SKALA 1 : 25

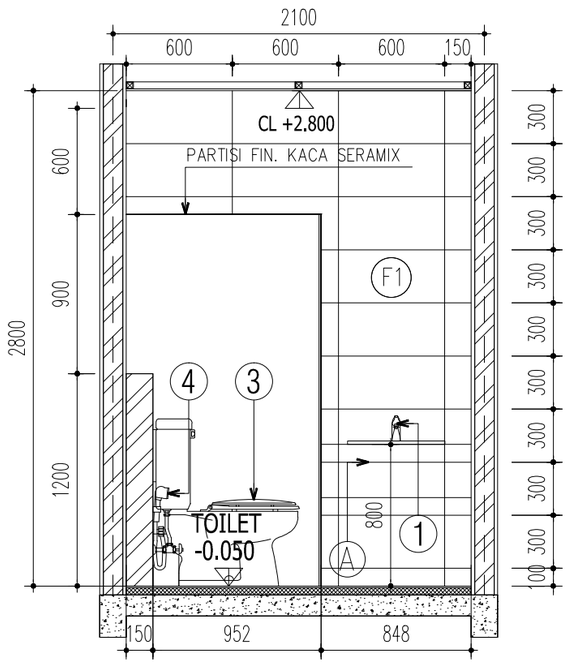

POTONGAN 2 - 2

SKALA 1 : 25

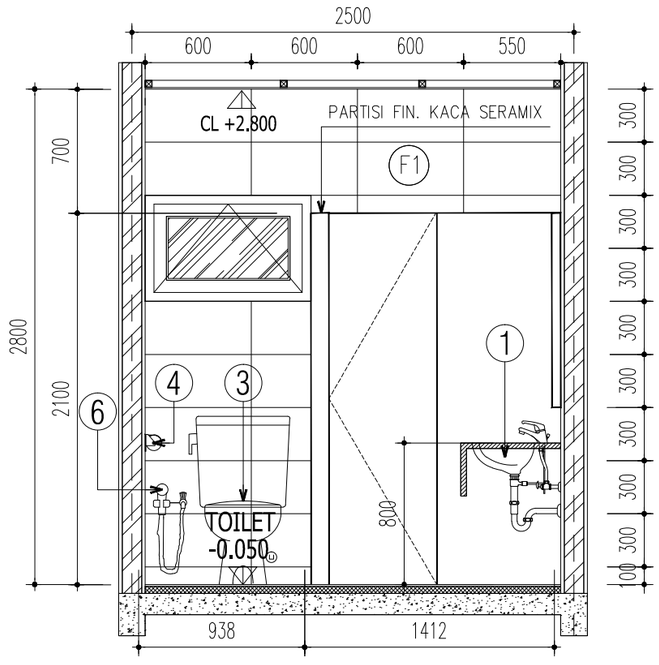

POTONGAN 3 - 3

SKALA 1 : 25

Construction Drawing

PROYEK
Project

PERENCANAAN PEMBANGUNAN
RUMAH TINGGAL 265 / 414 M2

JLN.CIKEMBANG, KEBON JERUK
SUKAMULIA
KAB. SUKABUMI - JAWA BARAT

PEMILIK
Owner

PEMILIK : MRS. AYU

KONSULTAN PERENCANA

DESAIN
RUMAH
SUKABUMI
ARCHITECTURE - STRUCTURE - INTERIOR - EXTERIOR

KONTRAKTOR
Contractor By:

MANAJEMEN KONSTRUKSI
Management Construction

CATATAN
Remarks

TANGGAL PRINT : 05 APRIL 2023

NO	TGL *Date*	REVISI *Revision*	SIGN

JUDUL GAMBAR
Drawing Title


- DENAH & DETAIL TOILET UTAMA (LT. DASAR)

DIGAMBAR *Drawn by*	DIPERIKSA *Checked by*
ALFARIZI	LEO ANDREAN

DISETUJUI
Approved

SKALA *Scale*	KODE GAMBAR *Drawing Code*	NO LEMBAR *number*
1 : 25	AR-06	20


KETERANGAN TYPE KERAMIK		
L4	Ceramic tile 30x30 CM Rocky grey kia EX.Impresso / keramik lantai kasar	EX. ROMAN
F1	Ceramic tile 30x60 CM Ex. Essenza Untuk Dinding toilet	EX. ESSENZA
A	KERAMIK WASTAFEL / AMBALAN KERAMIK 300 x 600 Ex. GRANITE SLAB NERO ABSOLUTO WARNA HITAM	

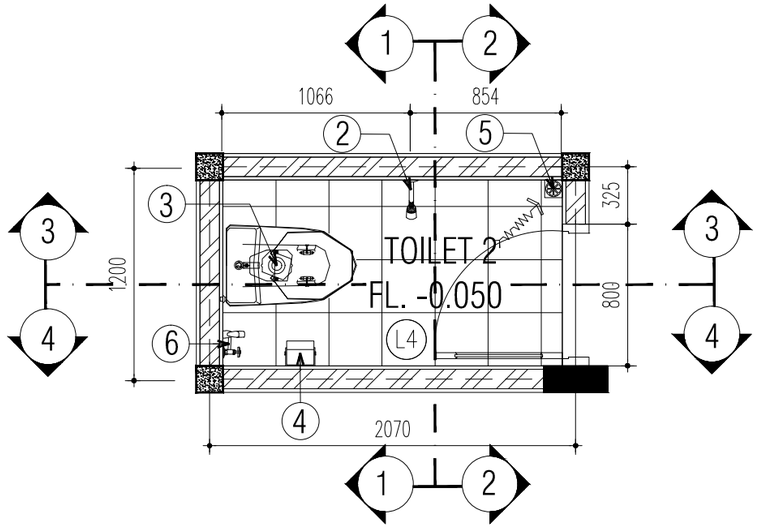

DENAH DETAIL TOILET 2


SKALA 1 : 25

	SPESIFIKASI SANITAIR
1	WASTAFEL Lavatory ex. TOTO LW 643 J EX.TOTO Faucet toto ex.TX115LS EX. TOTO
2	Shower Spray THX 488 SIN EX. TOTO
3	CLOSET DUDUK CW 823 J EX. TOTO
4	TISSUE HOLDER TYPE TSI 16R EX. TOTO
5	FLOOR DRAIN TYPE TX 1 B EX. TOTO
6	Shower Spray San Ei S75vc EX. TOTO

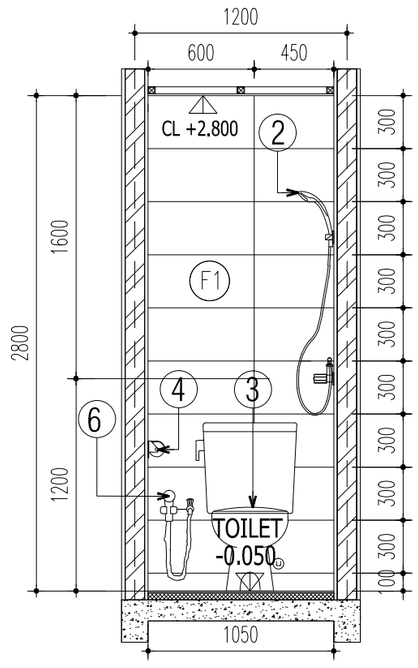


POTONGAN 1 - 1

SKALA 1 : 25

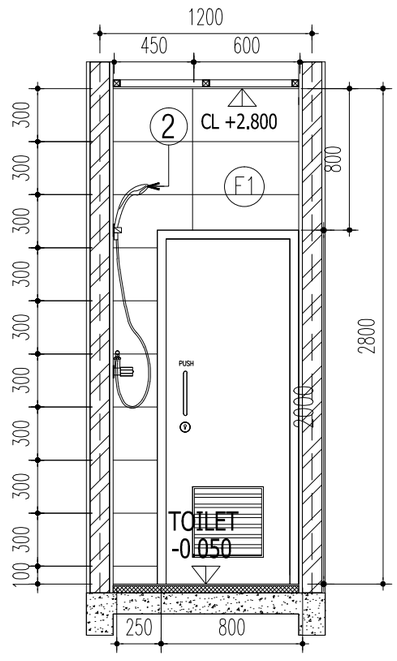


POTONGAN 2 - 2

SKALA 1 : 25

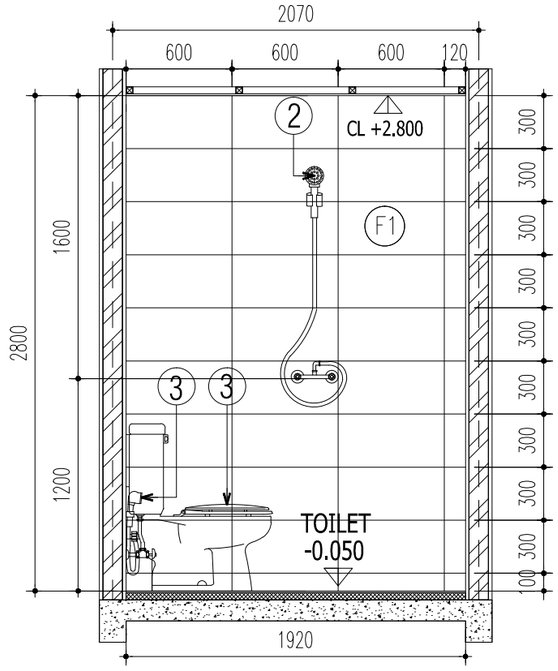

POTONGAN 3 - 3

SKALA 1 : 25

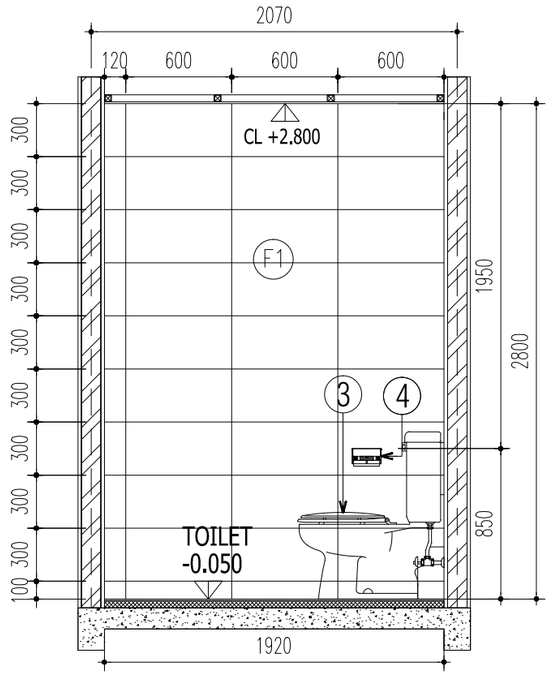

POTONGAN 4 - 4

SKALA 1 : 25

Construction Drawing

PROYEK
Project

PERENCANAAN PEMBANGUNAN
RUMAH TINGGAL 265 / 414 M2

JLN.CIKEMBANG, KEBON JERUK
SUKAMULIA
KAB. SUKABUMI - JAWA BARAT

PEMILIK
Owner

PEMILIK : MRS. AYU

KONSULTAN PERENCANA

DESAIN
RUMAH
SUKABUMI
ARCHITECTURE - STRUCTURE - INTERIOR - EXTERIOR

KONTRAKTOR
Contractor By:

MANAJEMEN KONSTRUKSI
Management Construction

CATATAN
Remarks

TANGGAL PRINT : 05 APRIL 2023

NO	TGL *Date*	R E V I S I *Revision*	SIGN

JUDUL GAMBAR
Drawing Title


- DENAH & DETAIL TOILET 2 (LT. DASAR)

DIGAMBAR *Drawn by*	DIPERIKSA *Checked by*
ALFARIZI	LEO ANDREAN


DISETUJUI
Approved

SKALA *Scale*	KODE GAMBAR *Drawing Code*	NO LEMBAR *number*
1 : 25	AR-06	21

KETERANGAN TYPE KERAMIK		
L4	Ceramic tile 30x30 CM Rocky grey kia EX.Impresso / keramik lantai kasar	EX. ROMAN
F1	Ceramic tile 30x60 CM Ex. Essenza Untuk Dinding toilet	EX. ESSENZA
A	KERAMIK WASTAFEL / AMBALAN KERAMIK 300 x 600 Ex. GRANITE SLAB NERO ABSOLUTO WARNA HITAM	

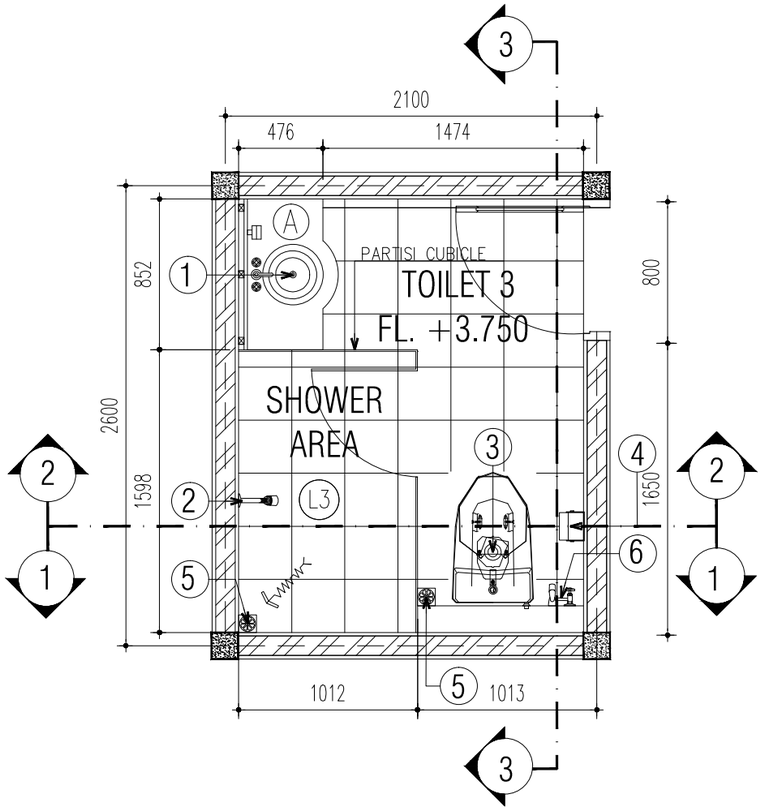


SPESIFIKASI SANITAIR	
1	WASTAFEL Lavatory ex. TOTO LW 643 J EX.TOTO Faucet toto ex.TX115LS EX. TOTO
2	Shower Spray THX 488 SIN EX. TOTO
3	CLOSET DUDUK CW 823 J EX. TOTO
4	TISSUE HOLDER TYPE TSI 16R EX. TOTO
5	FLOOR DRAIN TYPE TX 1 B EX. TOTO
6	Shower Spray San Ei S75vc EX. TOTO

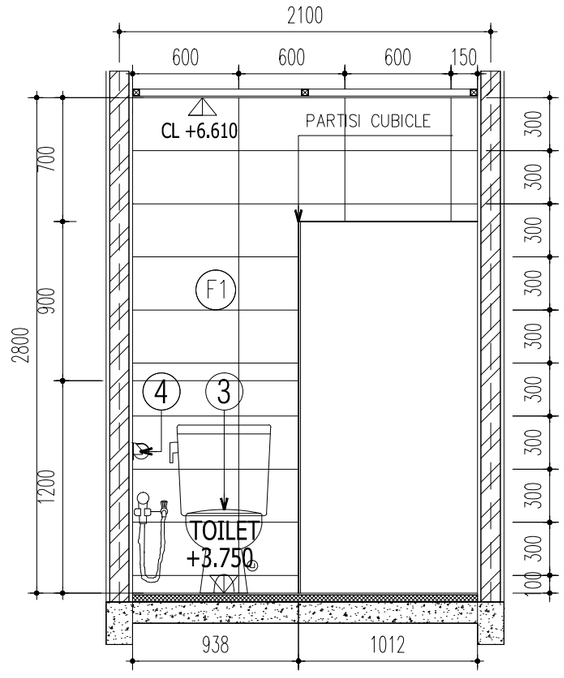


POTONGAN 1 - 1

SKALA 1 : 25

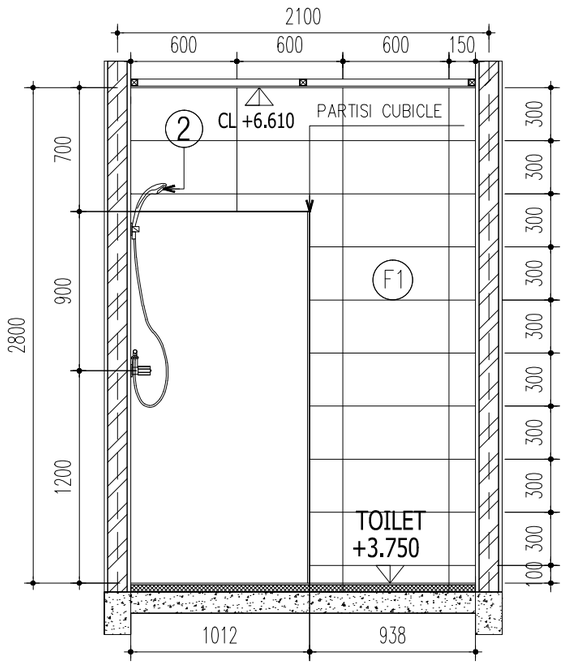

POTONGAN 2 - 2

SKALA 1 : 25

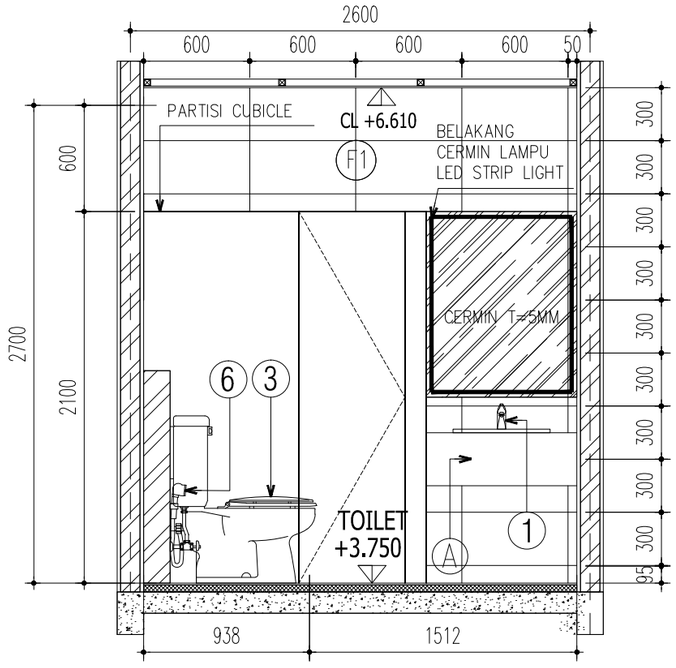

POTONGAN 3 - 3

SKALA 1 : 25

Construction Drawing

PROYEK
Project

PERENCANAAN PEMBANGUNAN
RUMAH TINGGAL 265 / 414 M2

JLN.CIKEMBANG, KEBON JERUK
SUKAMULIA
KAB. SUKABUMI - JAWA BARAT

PEMILIK
Owner

PEMILIK : MRS. AYU

KONSULTAN PERENCANA

DESAIN
RUMAH
SUKABUMI
ARCHITECTURE - STRUCTURE - INTERIOR - EXTERIOR

KONTRAKTOR
Contractor By:

MANAJEMEN KONSTRUKSI
Management Construction

CATATAN
Remarks

TANGGAL PRINT : 05 APRIL 2023

NO	TGL *Date*	R E V I S I *Revision*	SIGN


JUDUL GAMBAR
Drawing Title

- DENAH & DETAIL TOILET 3 (LT. ATAS)

DIGAMBAR *Drawn by*	DIPERIKSA *Checked by*
ALFARIZI	LEO ANDREAN


DISETUJUI
Approved

SKALA *Scale*	KODE GAMBAR *Drawing Code*	NO LEMBAR *number*
1 : 25	AR-06	22

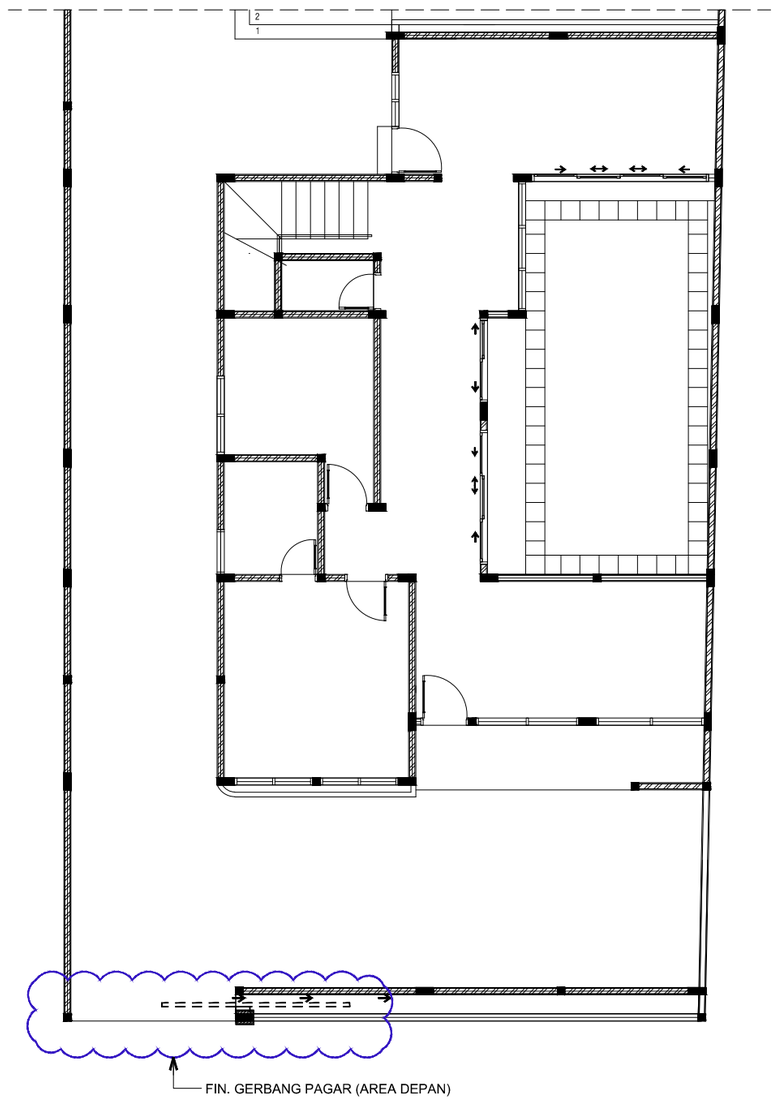

LAYOUT POSISI RALLING (LT.DASAR)

SKALA 1 : 120

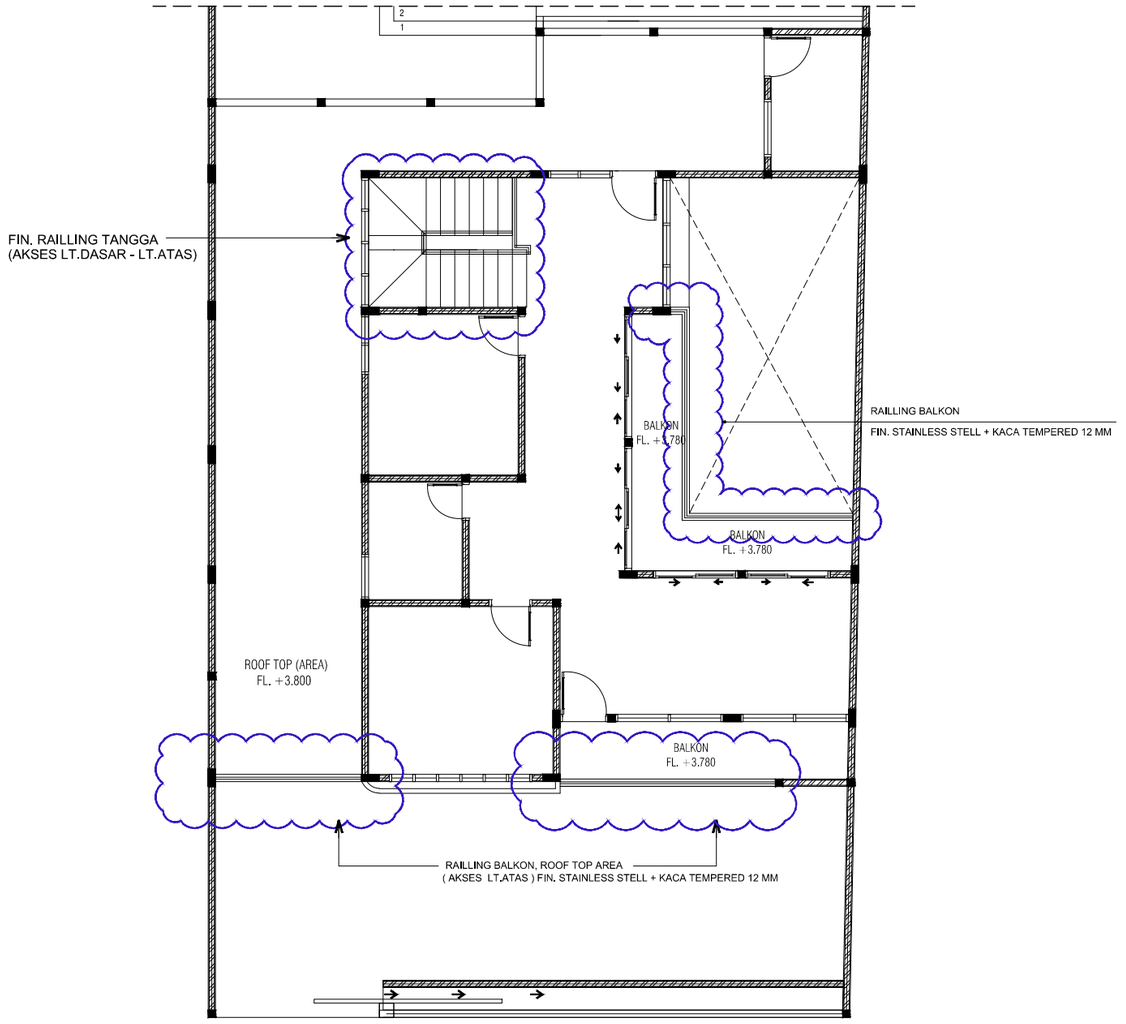

LAYOUT POSISI RALLING (LT.ATAS)

SKALA 1 : 120

Construction Drawing

PROYEK
Project

PERENCANAAN PEMBANGUNAN
RUMAH TINGGAL 265 / 414 M2

JLN.CIKEMBANG, KEBON JERUK
SUKAMULIA
KAB. SUKABUMI - JAWA BARAT

PEMILIK
Owner

PEMILIK : MRS. AYU

KONSULTAN PERENCANA

DESAIN
RUMAH
SUKABUMI
ARCHITECTURE - STRUCTURE - INTERIOR - EXTERIOR

KONTRAKTOR
Contractor By:

MANAJEMEN KONSTRUKSI
Management Construction

CATATAN
Remarks

TANGGAL PRINT : 05 APRIL 2023

NO	TGL *Date*	R E V I S I *Revision*	SIGN


JUDUL GAMBAR
Drawing Title

- LAYOUT POSISI RALLING
LT. DASAR & LT. ATAS

DIGAMBAR *Drawn by*	DIPERIKSA *Checked by*
ALFARIZI	LEO ANDREAN


DISETUJUI
Approved

SKALA *Scale*	KODE GAMBAR *Drawing Code*	NO LEMBAR *number*
1 : 120	AR-07	23

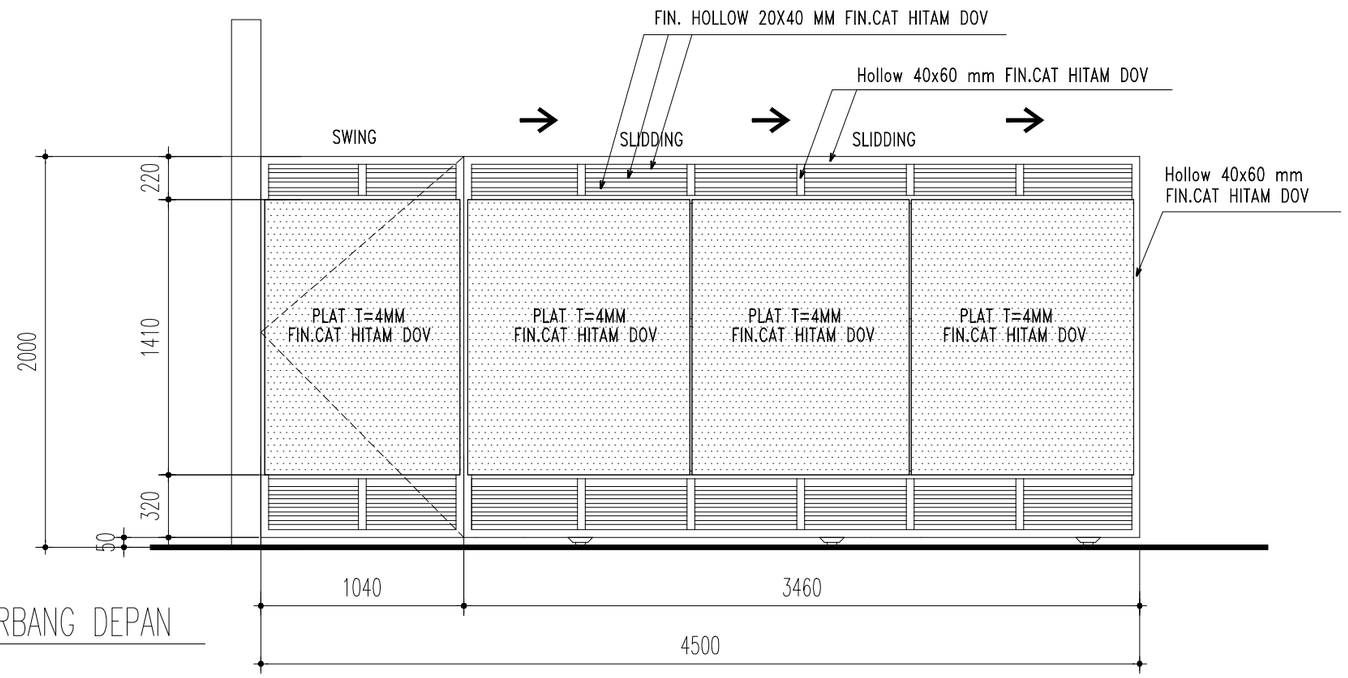

TAMPAK DETAIL GERBANG DEPAN

SKALA 1:50

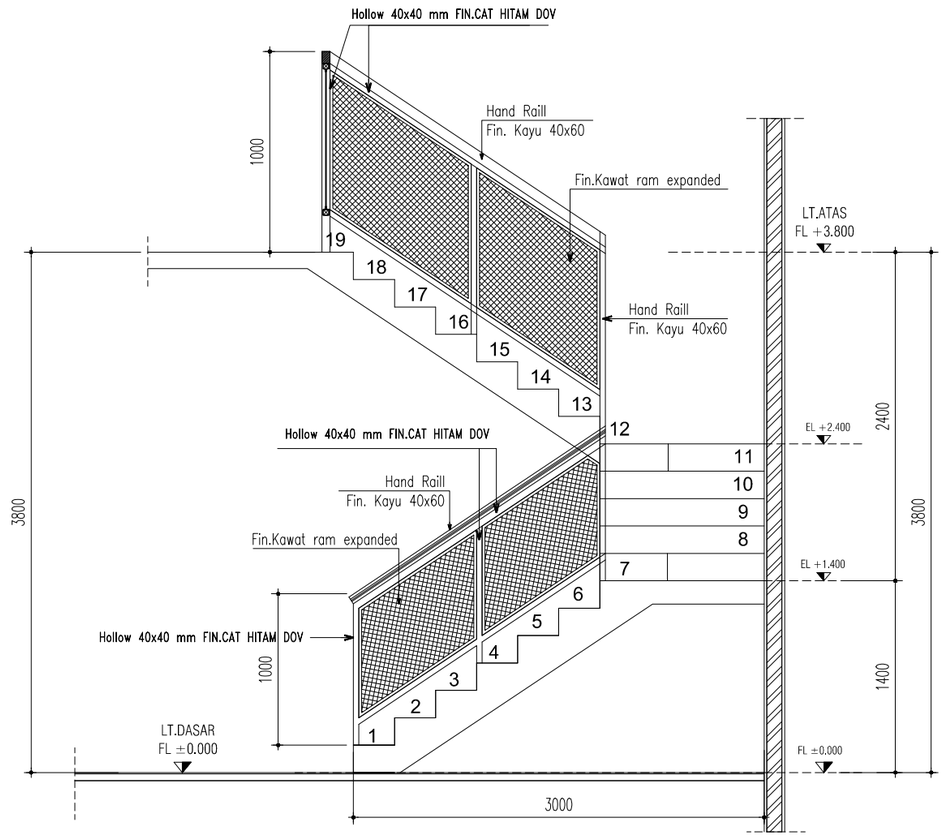

DETAIL RAILING (AKSES LT. DASAR-LT. ATAS)

SKALA 1:50

Construction Drawing

PROYEK
Project

PERENCANAAN PEMBANGUNAN
RUMAH TINGGAL 265 / 414 M2

JLN.CIKEMBANG, KEBON JERUK
SUKAMULIA
KAB. SUKABUMI - JAWA BARAT

PEMILIK
Owner

PEMILIK : MRS. AYU

KONSULTAN PERENCANA

DESAIN
RUMAH
SUKABUMI
ARCHITECTURE - STRUCTURE - INTERIOR - EXTERIOR

KONTRAKTOR
Contractor By:

MANAJEMEN KONSTRUKSI
Management Construction

CATATAN
Remarks

TANGGAL PRINT : 05 APRIL 2023

NO	TGL *Date*	R E V I S I *Revision*	SIGN


JUDUL GAMBAR
Drawing Title

- DETAIL RALLING
& GERBANG

DIGAMBAR *Drawn by*	DIPERIKSA *Checked by*
ALFARIZI	LEO ANDREAN

DISETUJUI
Approved

SKALA *Scale*	KODE GAMBAR *Drawing Code*	NO LEMBAR *number*
1 : 50	AR-07	24

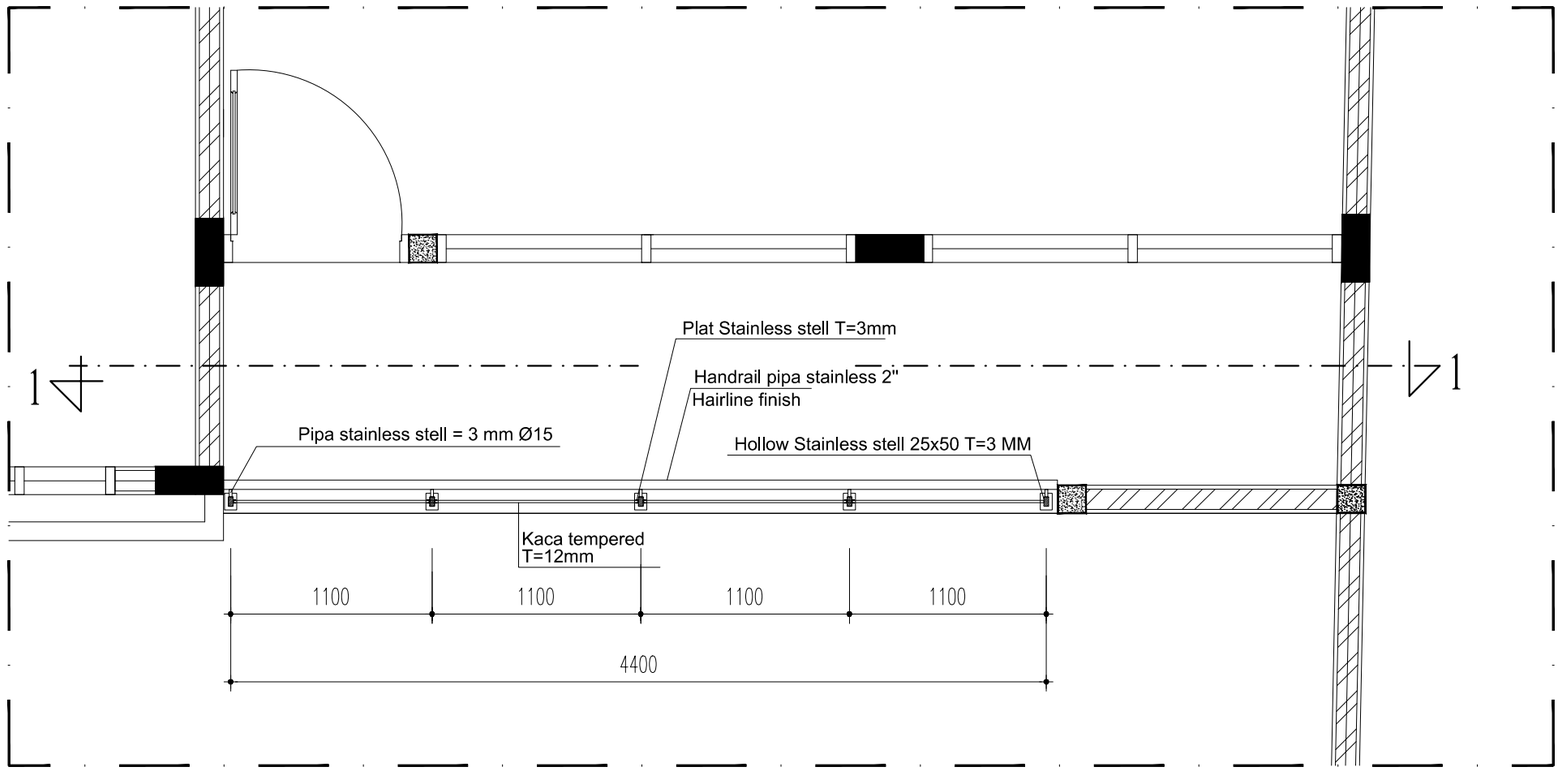

DETAIL LAYOUT RAILING BALKON & ROOF TOP (LT.ATAS)

SKALA 1:50

Construction Drawing

PROYEK
Project

PERENCANAAN PEMBANGUNAN
RUMAH TINGGAL 265 / 414 M2

JLN.CIKEMBANG, KEBON JERUK
SUKAMULIA
KAB. SUKABUMI - JAWA BARAT

PEMILIK
Owner

PEMILIK : MRS. AYU

KONSULTAN PERENCANA

DESAIN
RUMAH
SUKABUMI
ARCHITECTURE - STRUCTURE - INTERIOR - EXTERIOR

KONTRAKTOR
Contractor By:

MANAJEMEN KONSTRUKSI
Management Construction

CATATAN
Remarks

TANGGAL PRINT : 05 APRIL 2023

NO	TGL *Date*	R E V I S I *Revision*	SIGN


JUDUL GAMBAR
Drawing Title

- DETAIL RALLING

DIGAMBAR *Drawn by*	DIPERIKSA *Checked by*
ALFARIZI	VEO ANDREAN


DISETUJUI
Approved

SKALA *Scale*	KODE GAMBAR *Drawing Code*	NO LEMBAR *number*
1 : 50	AR-07	25

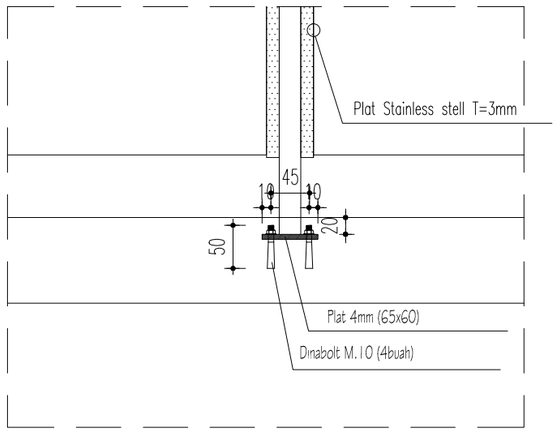


DETAIL PLAT & DYNABOLT

SKALA 1 : 10

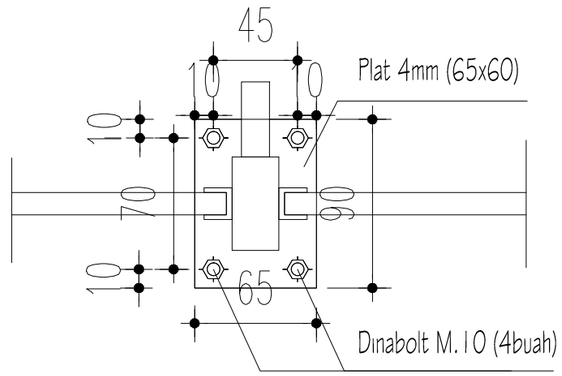


DENAH PLAT & DYNABOLT

SKALA 1 : 5

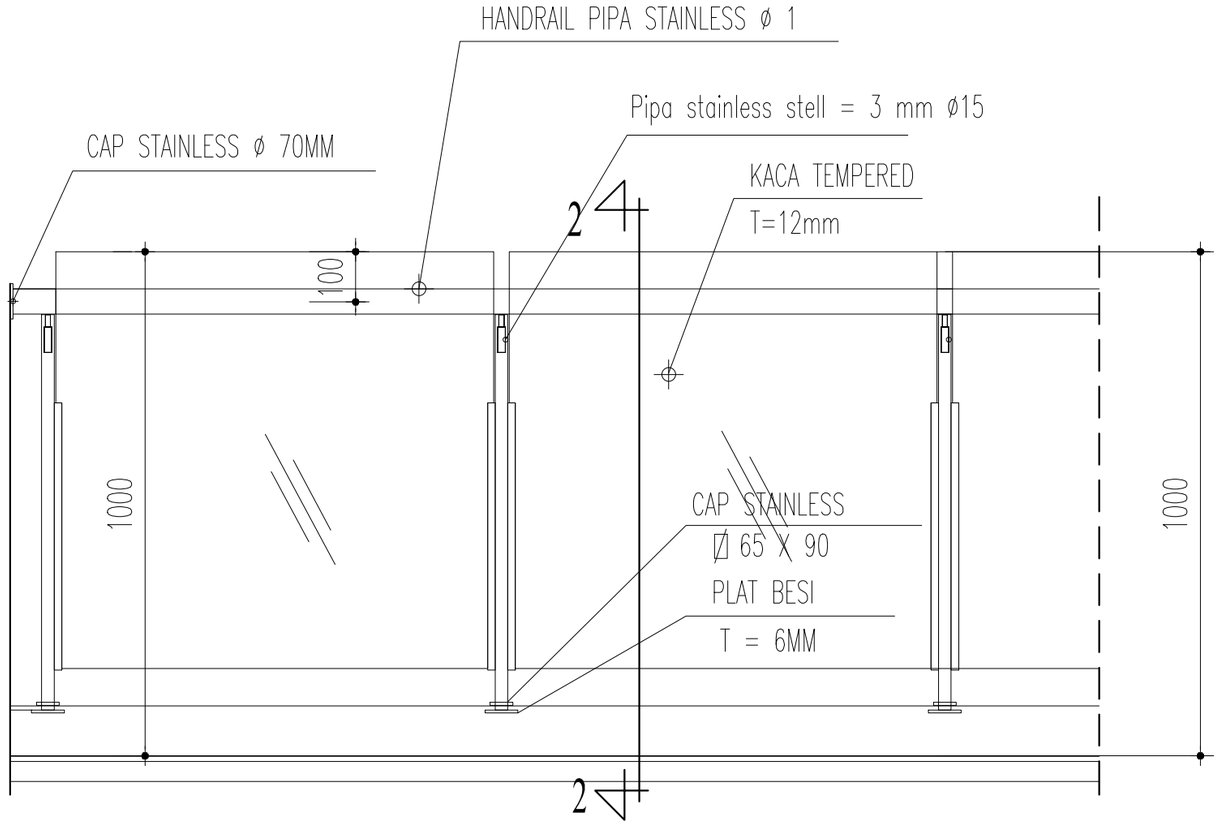

POTONGAN 1-1

1 : 20

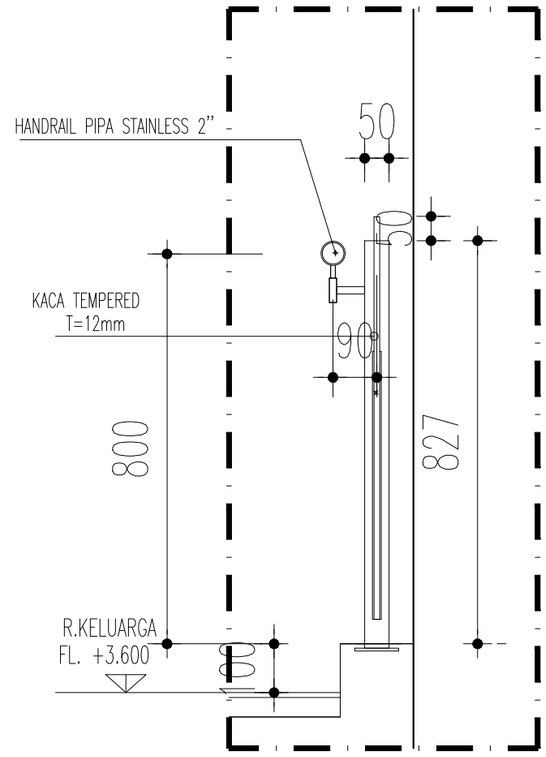

POTONGAN 2-2

SKALA 1 : 20

Construction Drawing

PROYEK
Project

PERENCANAAN PEMBANGUNAN
RUMAH TINGGAL 265 / 414 M2

JLN.CIKEMBANG, KEBON JERUK
SUKAMULIA
KAB. SUKABUMI - JAWA BARAT

PEMILIK
Owner

PEMILIK : MRS. AYU

KONSULTAN PERENCANA

DESAIN
RUMAH
SUKABUMI
ARCHITECTURE - STRUCTURE - INTERIOR - EXTERIOR

KONTRAKTOR
Contractor By:

MANAJEMEN KONSTRUKSI
Management Construction

CATATAN
Remarks

TANGGAL PRINT : 05 APRIL 2023

NO	TGL *Date*	REVISI *Revision*	SIGN


JUDUL GAMBAR
Drawing Title

- DETAIL RALLING

DIGAMBAR *Drawn by*	DIPERIKSA *Checked by*
ALFARIZI	LEO ANDREAN


DISETUJUI
Approved

SKALA *Scale*	KODE GAMBAR *Drawing Code*	NO LEMBAR *number*
1 : 20	AR-07	26

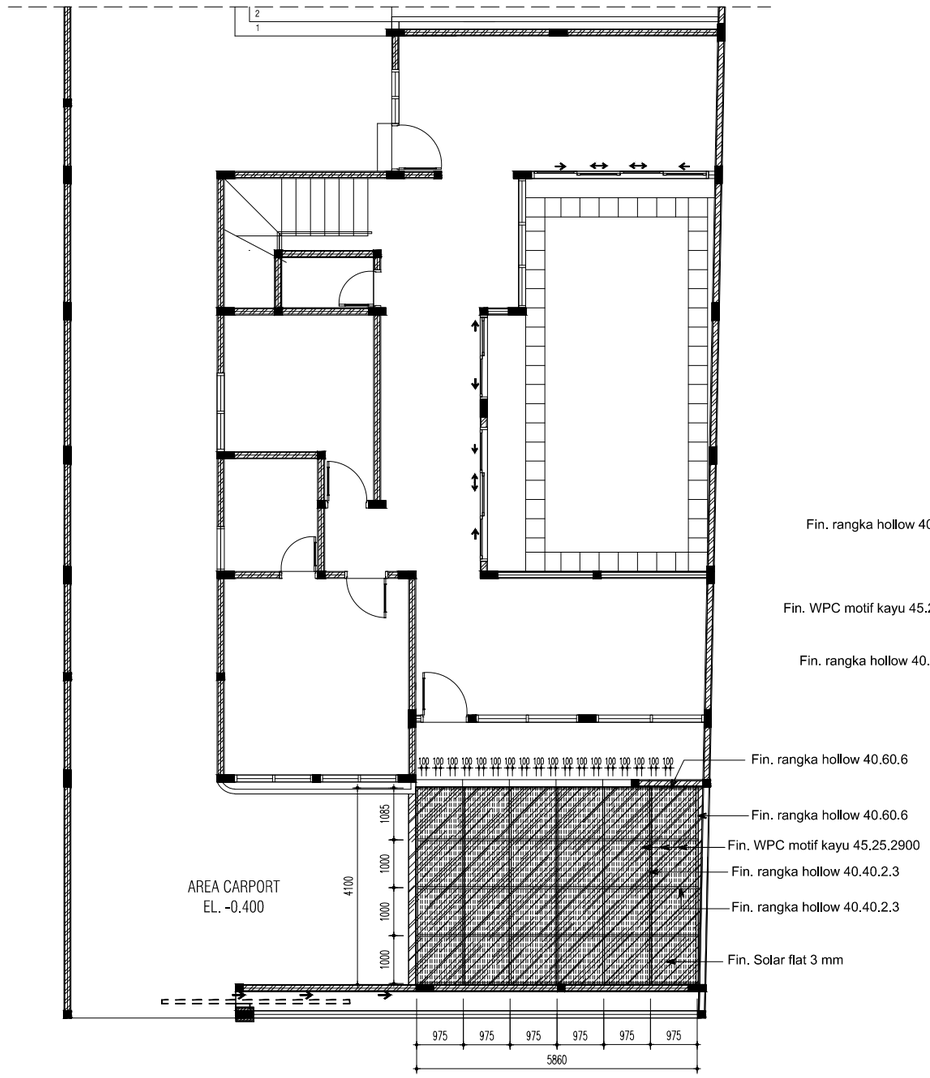

DENAH KANOPI CARPORT (LT.DASAR)

SKALA 1 : 120

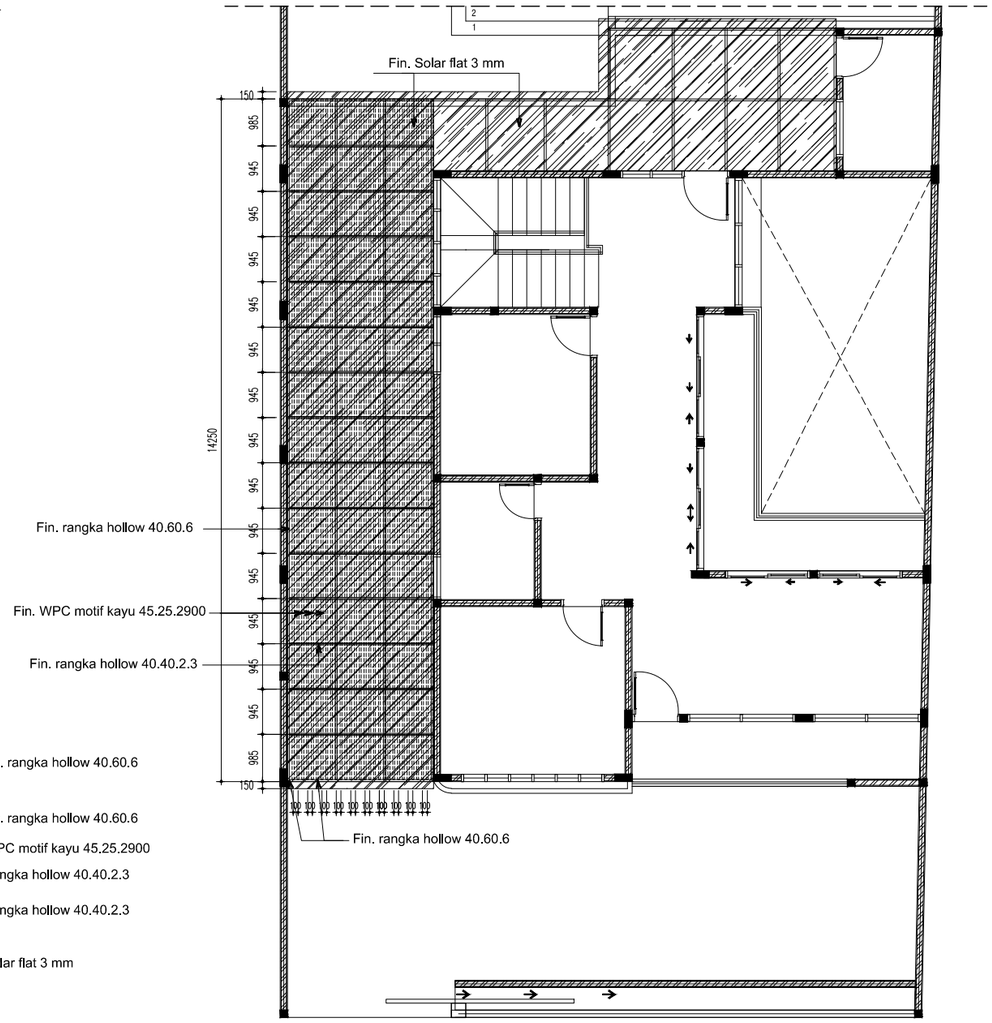

DENAH KANOPI ROOF TOP (LT.ATAS)

SKALA 1 : 120

Construction Drawing

PROYEK
Project

PERENCANAAN PEMBANGUNAN
RUMAH TINGGAL 265 / 414 M2

JLN.CIKEMBANG, KEBON JERUK
SUKAMULIA
KAB. SUKABUMI - JAWA BARAT

PEMILIK
Owner

PEMILIK : MRS. AYU

KONSULTAN PERENCANA

DESAIN
RUMAH
SUKABUMI
ARCHITECTURE - STRUCTURE - INTERIOR - EXTERIOR

KONTRAKTOR
Contractor By:

MANAJEMEN KONSTRUKSI
Management Construction

CATATAN
Remarks

TANGGAL PRINT : 05 APRIL 2023

NO	TGL *Date*	R E V I S I *Revision*	SIGN


JUDUL GAMBAR
Drawing Title

- LAYOUT KANOPI
CARPORT & ROOF TOP

DIGAMBAR *Drawn by*	DIPERIKSA *Checked by*
ALFARIZI	UEO ANDREAN


DISETUJUI
Approved

SKALA *Scale*	KODE GAMBAR *Drawing Code*	NO LEMBAR *number*
1 : 120	AR-08	27

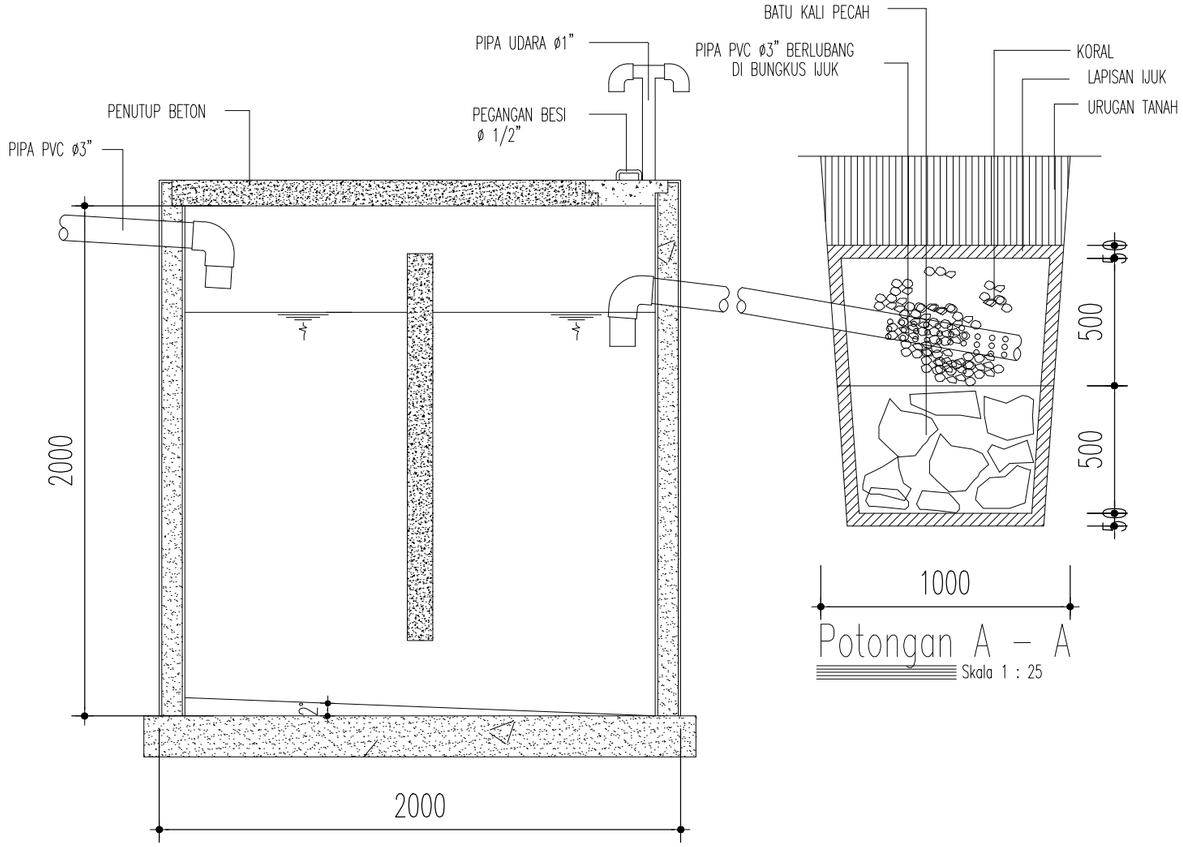


Potongan A – A

Skala 1 : 25

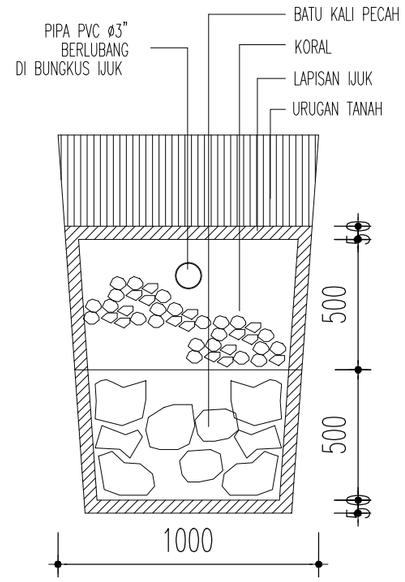


Potongan B – B

Skala 1 : 25

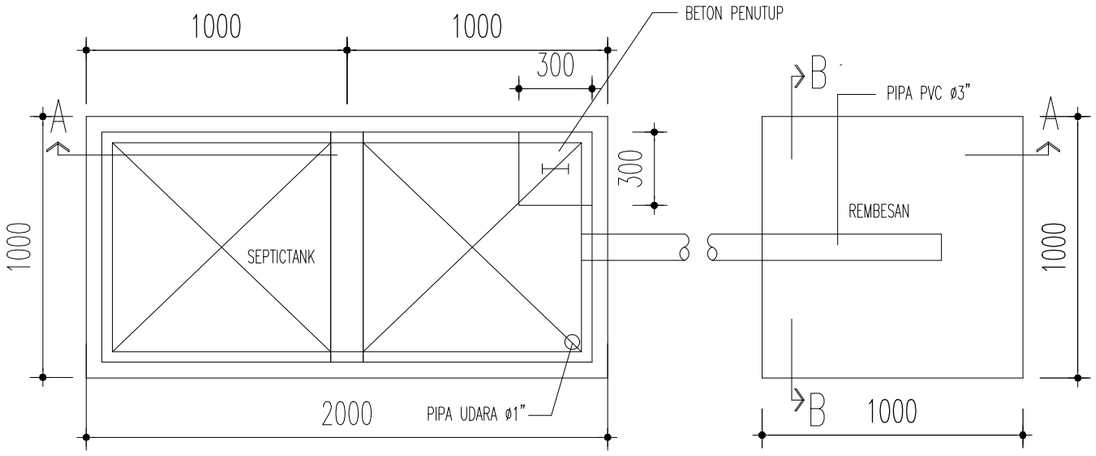


Denah Septictank Dan Resapan

Skala 1 : 25

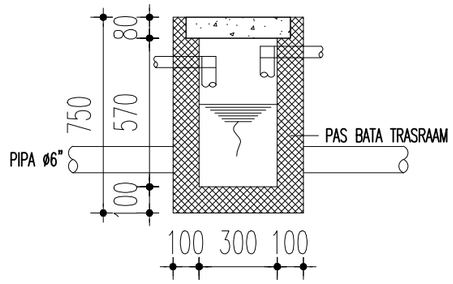

Potongan – 1

Skala 1 : 25

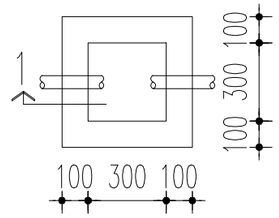

Denah Bak Kontrol

Skala 1 : 25

Construction Drawing

PROYEK
Project

PERENCANAAN PEMBANGUNAN
RUMAH TINGGAL 265 / 414 M2

JLN.CIKEMBANG, KEBON JERUK
SUKAMULIA
KAB. SUKABUMI - JAWA BARAT

PEMILIK
Owner

PEMILIK : MRS. AYU

KONSULTAN PERENCANA

DESAIN
RUMAH
SUKABUMI

ARCHITECTURE - STRUCTURE - INTERIOR - EXTERIOR

KONTRAKTOR
Contractor By:

MANAJEMEN KONSTRUKSI
Management Construction

CATATAN
Remarks

TANGGAL PRINT : 05 APRIL 2023

NO	TGL *Date*	R E V I S I *Revision*	SIGN


JUDUL GAMBAR
Drawing Title

- DETIL SEPTICTANK
& RESAPAN

DIGAMBAR *Drawn by*	DIPERIKSA *Checked by*
ALFARIZI	LEO ANDREAN


DISETUJUI
Approved

SKALA *Scale*	KODE GAMBAR *Drawing Code*	NO LEMBAR *number*
1 : 25	PL-01	02

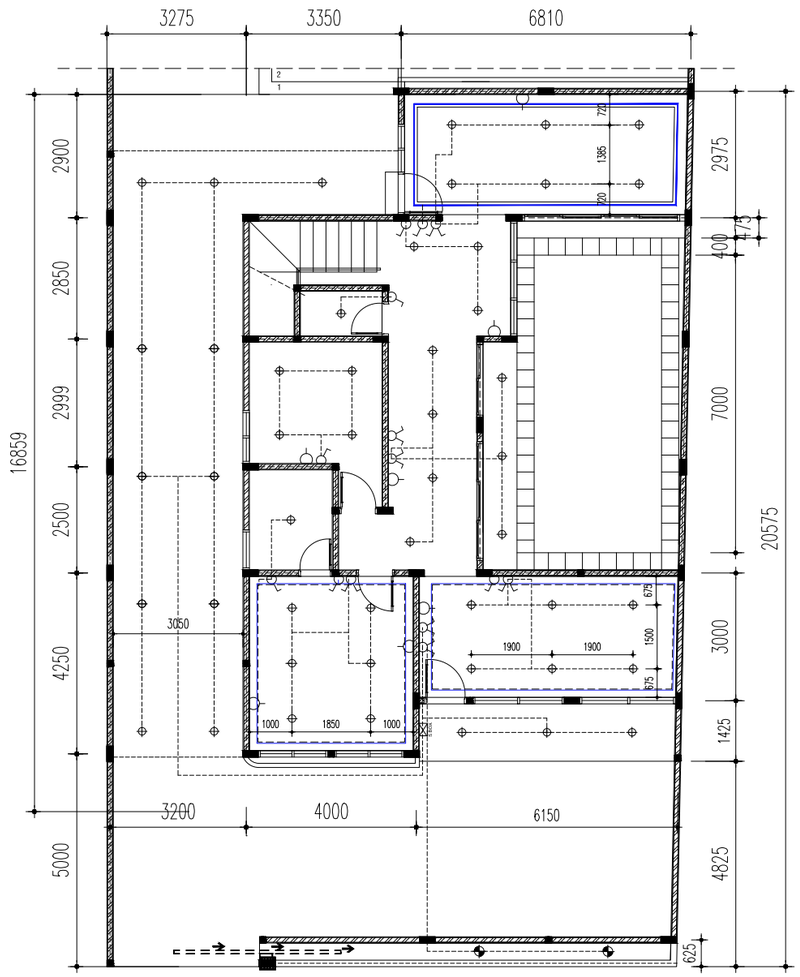

INSTALASI KELISTRIKAN (LT. 1)

SKALA 1 : 100

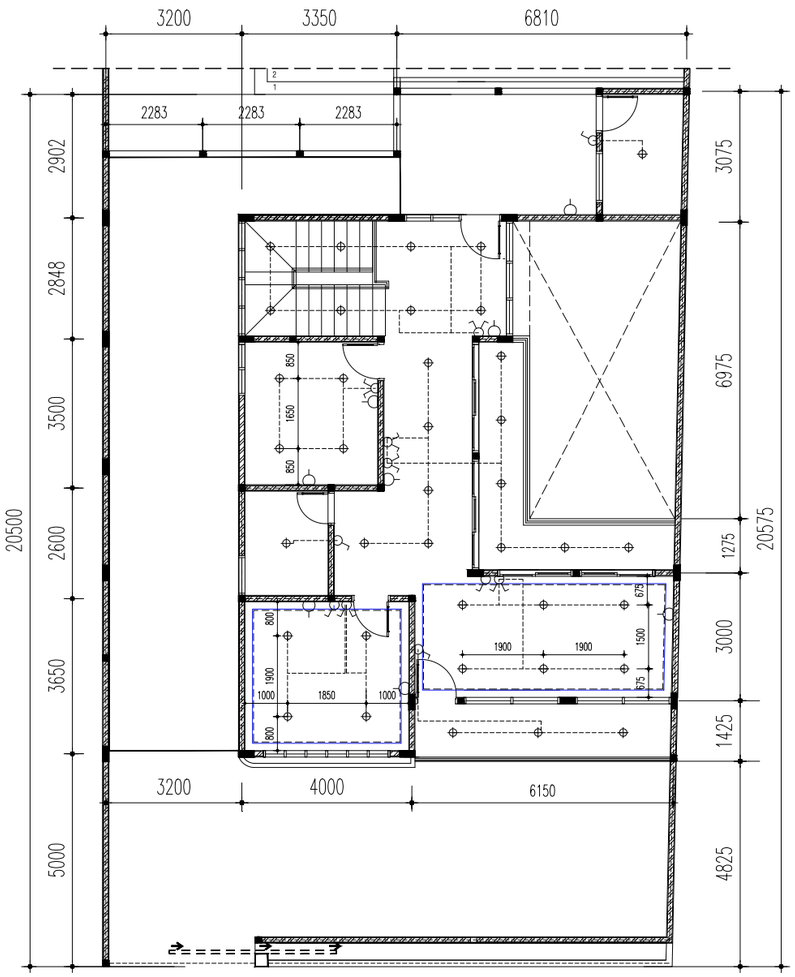


INSTALASI KELISTRIKAN (LT. 2)

SKALA 1 : 100


NOT	KETERANGAN	JML
	STOP KONTAK (SK)	16
	SAKLAR TUNGGAL (ST)	11
	SAKLAR DOUBLE (SD)	13
	LAMPU DOWNLIGHT	87
	LAMPU TAMAN (LT)	2
S BOX	BOX ZEKERING	1

NOTE
SEMUA STOP KONTAK DITEMPATKAN
TINGGI 30 CM DARI LANTAI
KECUALI DITEMPAT BASAH 110 CM DARI LANTAI

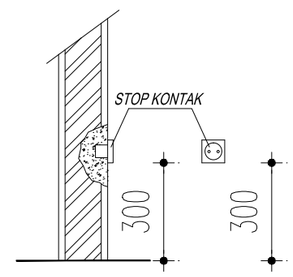

Detail pemasangan Stop kontak

Skala 1 : 20

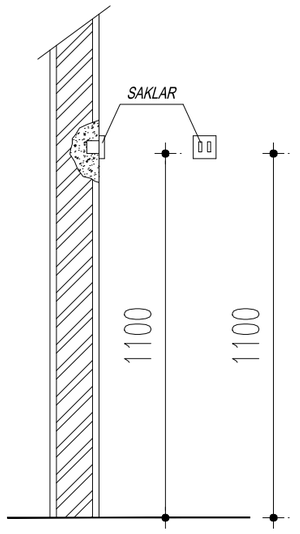

Detail pemasangan Saklar

Skala 1 : 20

Construction Drawing

PROYEK
Project

PERENCANAAN PEMBANGUNAN
RUMAH TINGGAL 265 / 414 M2

JLN.CIKEMBANG, KEBON JERUK
SUKAMULIA
KAB. SUKABUMI - JAWA BARAT

PEMILIK
Owner

PEMILIK : MRS. AYU

KONSULTAN PERENCANA

DESAIN
RUMAH
SUKABUMI
ARCHITECTURE - STRUCTURE - INTERIOR - EXTERIOR

KONTRAKTOR
Contractor By:

MANAJEMEN KONSTRUKSI
Management Construction

CATATAN
Remarks

TANGGAL PRINT : 05 APRIL 2023

NO	TGL *Date*	REVISI *Revision*	SIGN

JUDUL GAMBAR
Drawing Title


- DENAH & DETAIL INSTALASI KELISTRIKAN

DIGAMBAR *Drawn by*	DIPERIKSA *Checked by*
ALFARIZI	LEO ANDREAN

DISETUJUI
Approved


SKALA *Scale*	KODE GAMBAR *Drawing Code*	NO LEMBAR *number*
1 : 100	ME-01	01

POSISI SEPTICTANK & RESAPAN

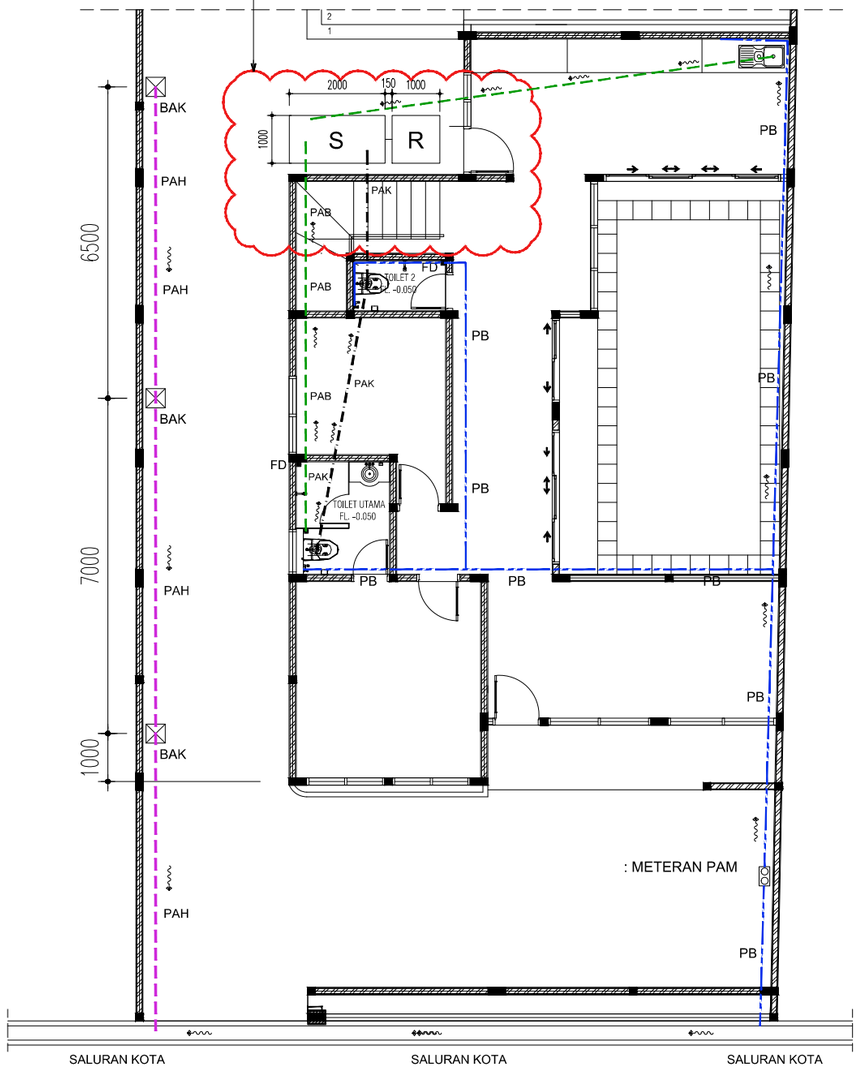

DENAH INSTALASI AIR BERSIH & KOTOR (LT. DASAR)

SKALA 1 : 120

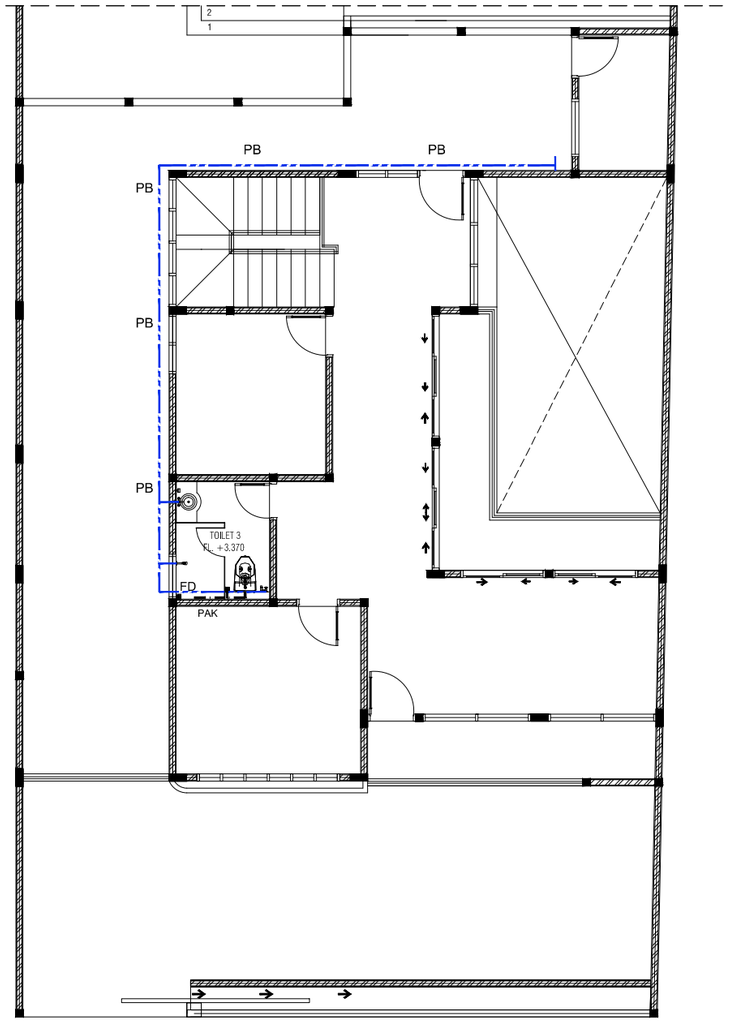

DENAH INSTALASI AIR BERSIH & KOTOR (LT. ATAS)

SKALA 1 : 120

KETERANGAN	
	: PIPA AIR KOTOR
	: DINDING 3"
	: BAWAH TANAH 4"
	: PIPA AIR HUJAN
	: DINDING 3"
	: BAWAH TANAH 4"
	: PIPA AIR BILAS
	: DINDING 3"
	: BAWAH TANAH 4"
	: PIPA AIR BERSIH
	: BAK KONTROL
FD	: FLOOR DRAIN
RD	: ROOF DRAIN
PAH	: PIPA AIR HUJAN
PAB	: PIPA AIR BILAS
PAK	: PIPA AIR KOTOR
PB	: PIPA AIR BERSIH
	: METERAN PAM

Construction Drawing

PROYEK
Project

PERENCANAAN PEMBANGUNAN
RUMAH TINGGAL 265 / 414 M2

JLN.CIKEMBANG, KEBON JERUK
SUKAMULIA
KAB. SUKABUMI - JAWA BARAT

PEMILIK
Owner

PEMILIK : MRS. AYU

KONSULTAN PERENCANA

DESAIN
RUMAH
SUKABUMI
ARCHITECTURE - STRUCTURE - INTERIOR - EXTERIOR

KONTRAKTOR
Contractor By:

MANAJEMEN KONSTRUKSI
Management Construction

CATATAN
Remarks

TANGGAL PRINT : 05 APRIL 2023

NO	TGL *Date*	REVISI *Revision*	SIGN

JUDUL GAMBAR
Drawing Title

- DENAH INSTALASI
AIR BERSIH & AIR KOTOR

DIGAMBAR *Drawn by*	DIPERIKSA *Checked by*
ALFARIZI	LEO ANDREAN

DISETUJUI
Approved

SKALA *Scale*	KODE GAMBAR *Drawing Code*	NO LEMBAR *number*
1 : 120	PL-01	01

LIST GAMBAR STRUKTUR
PERENCANAAN PEMBANGUNAN RUMAH TINGGAL (2 LANTAI)
JLN.CIKEMBANG,KEBON JERUK
SUKAMULIA
KABUPATEN SUKABUMI - JAWA BARAT

NO. LEMBAR	NAMA GAMBAR	KODE
01	DENAH PONDASI PLAT BETON & BATU KALI	STR.01
02	DETAIL POTONGAN PONDASI PLAT BETON	STR.01
03	DENAH STRUKTUR SLOOF	STR.02
04	DETAIL STRUKTUR SLOOF BETON 15/25 & 15/20 LT.1	STR.02
05	DENAH & DETAIL STRUKTUR KOLOM	STR.03
06	DENAH & DETAIL STRUKTUR PEMBALOKAN (LT. ATAS)	STR.04
07	DENAH & DETAIL STRUKTUR PLAT LANTAI (LT. ATAS)	STR.05
08	DENAH & DETAIL STRUKTUR RING BALOK 15/20	STR.06
09	SITE PALN AREA TANGGA (LT.1 - LT.2)	STR.07
10	DETAIL STRUKTUR POTONGAN TANGGA	STR.07
11	SITE PLAN KOLAM RENANG & DENAH STRUKTUR KOLAM RENANG	STR.08
12	DETAIL POTONGAN STRUKTUR KOLAM RENANG	STR.08
13	DENAH STRUKTUR ATAP	STR.09
14	DETAIL STRUKTUR ATAP	STR.09

Construction Drawing

PROYEK
Project

PERENCANAAN PEMBANGUNAN
RUMAH TINGGAL 265 / 414 M2

JLN.CIKEMBANG, KEBON JERUK
SUKAMULIA
KAB. SUKABUMI - JAWA BARAT

PEMILIK
Owner

PEMILIK : MRS. AYU

KONSULTAN PERENCANA

DESAIN
RUMAH
SUKABUMI
ARCHITECTURE - STRUCTURE - INTERIOR - EXTERIOR

KONTRAKTOR
Contractor By:

MANAJEMEN KONSTRUKSI
Management Construction

CATATAN
Remarks

TANGGAL PRINT : 24 JANUARI 2023

NO	TGL *Date*	R E V I S I *Revision*	SIGN


JUDUL GAMBAR
Drawing Title

DAFTAR GAMBAR
(STRUKTUR)

DIGAMBAR *Drawn by*	DIPERIKSA *Checked by*


DISETUJUI
Approved

SKALA *Scale*	KODE GAMBAR *Drawing Code*	NO LEMBAR *number*

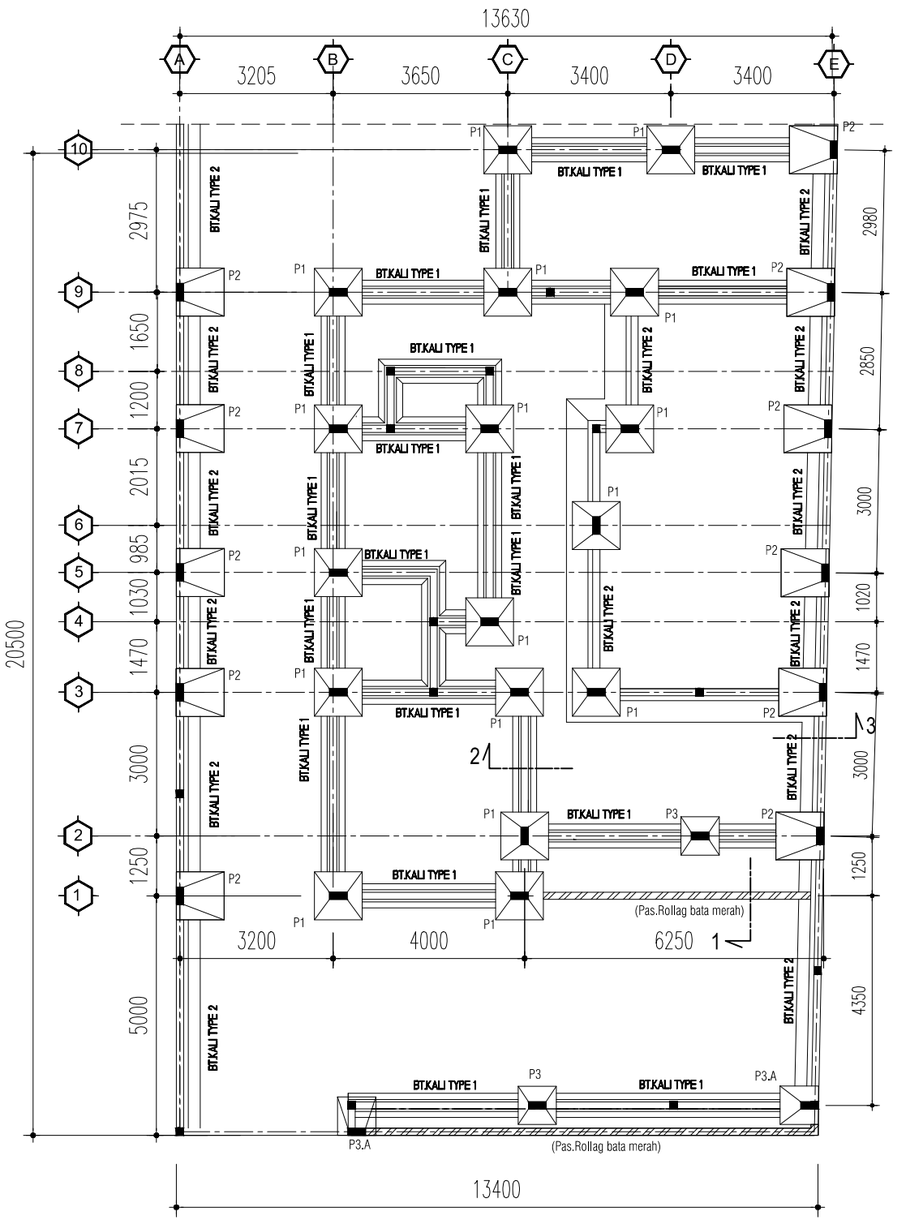


DENAH STRUKTUR PONDASI PLAT BETON & BATU KALI

SKALA 1 : 100

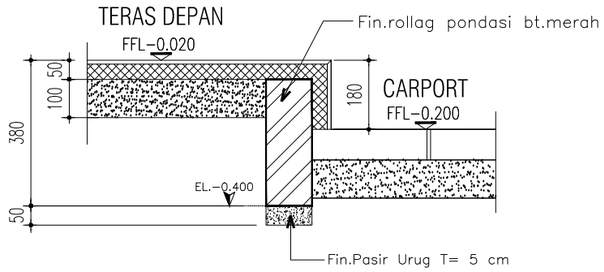


POTONGAN 1
(PONDASI ROLLAG PAS.BATA MERAH)

SKALA 1 : 15

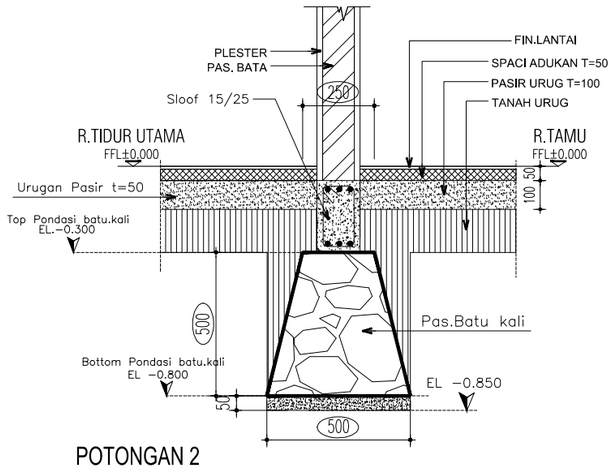

POTONGAN 2
(PONDASI BT. KALI)

SKALA 1 : 20

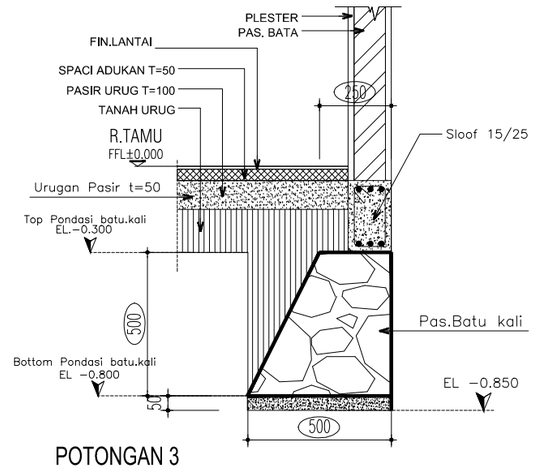

POTONGAN 3
(PONDASI BT. KALI)

SKALA 1 : 20

PROFIL STRUKTUR

MARK	MATRIALS	JUMLAH TITIK
MUTU BETON K−300		
L= 2,5 M / SAMPAI LAPISAN TANAH KERAS		
PONDASI TELAPAK PLAT BETON BERTULANG		
P1	1000 X 1000	17 TITIK
P2	1000 X 1000	11 TITIK
P3	800 X 800	2 TITIK
P3.A	800 X 800	1 TITIK

Construction Drawing

PROYEK
Project

PERENCANAAN PEMBANGUNAN
RUMAH TINGGAL 265 / 414 M2

JLN.CIKEMBANG, KEBON JERUK
SUKAMULIA
KAB. SUKABUMI - JAWA BARAT

PEMILIK
Owner

PEMILIK : MRS. AYU

KONSULTAN PERENCANA

DESAIN
RUMAH
SUKABUMI
ARCHITECTURE - STRUCTURE - INTERIOR - EXTERIOR

KONTRAKTOR
Contractor By:

MANAJEMEN KONSTRUKSI
Management Construction

CATATAN
Remarks

TANGGAL PRINT : 05 APRIL 2023

NO	TGL *Date*	REVISI *Revision*	SIGN


JUDUL GAMBAR
Drawing Title

- DENAH PONDASI
PLAT BETON & BATU KALI


DIGAMBAR *Drawn by*	DIPERIKSA *Checked by*
ALFARIZI	YEO ANDREAN

DISETUJUI
Approved


SKALA *Scale*	KODE GAMBAR *Drawing Code*	NO LEMBAR *number*
1 : 100	STR-01	01

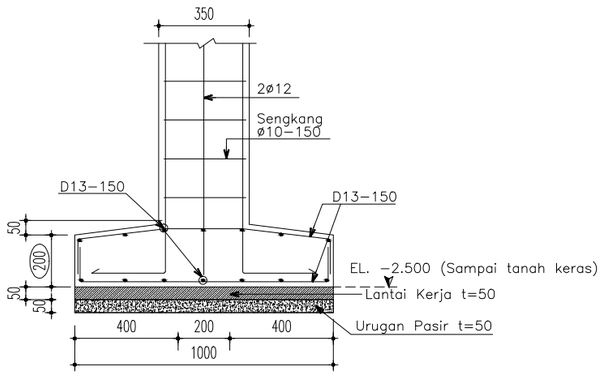


POTONGAN 1-1
Skala 1 : 20

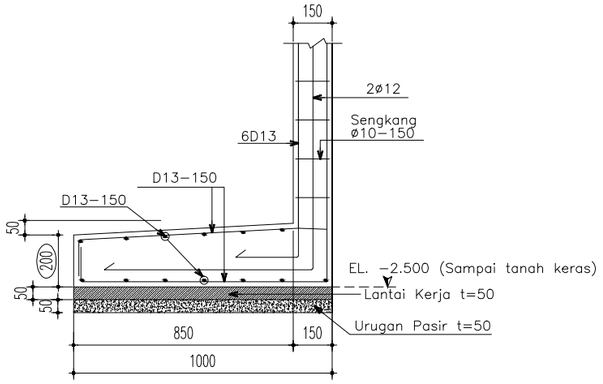


POTONGAN 2-2
Skala 1 : 20

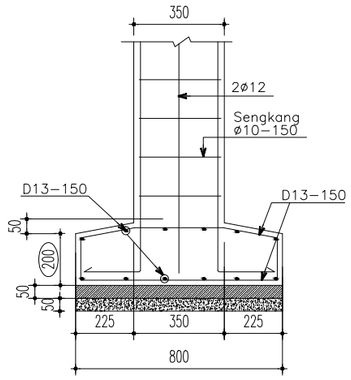


POTONGAN 3-3
Skala 1 : 20

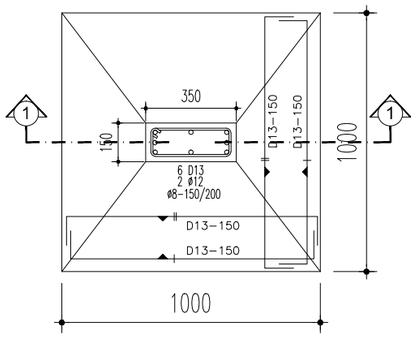


DETAIL STRUKTUR
PONDASI PLAT BETON P1 (1000X1000)
Skala 1 : 25

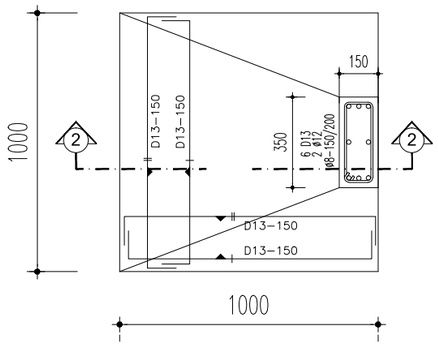


DETAIL STRUKTUR
PONDASI PLAT BETON P2 (1000X1000)
Skala 1 : 25

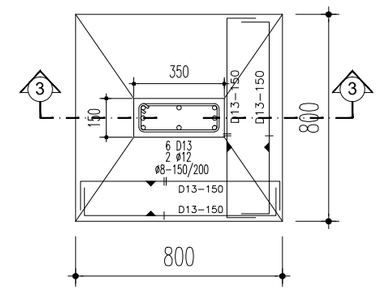

DETAIL STRUKTUR
PONDASI PLAT BETON P3 (800X800)
Skala 1 : 25

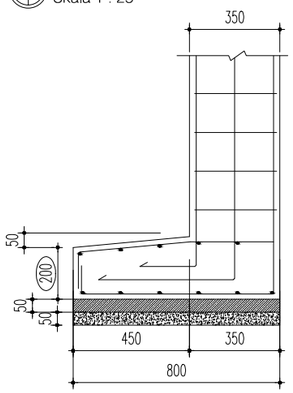

POTONGAN 4-4
Skala 1 : 20

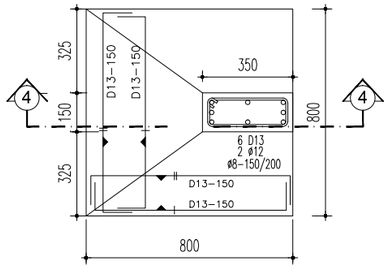

DETAIL STRUKTUR
PONDASI PLAT BETON P3.A (800X800)
Skala 1 : 25

Construction Drawing

PROYEK
Project

PERENCANAAN PEMBANGUNAN
RUMAH TINGGAL 265 / 414 M2

JLN.CIKEMBANG, KEBON JERUK
SUKAMULIA
KAB. SUKABUMI - JAWA BARAT

PEMILIK
Owner

PEMILIK : MRS. AYU

KONSULTAN PERENCANA

DESAIN
RUMAH
SUKABUMI
ARCHITECTURE - STRUCTURE - INTERIOR - EXTERIOR

KONTRAKTOR
Contractor By:

MANAJEMEN KONSTRUKSI
Management Construction

CATATAN
Remarks

TANGGAL PRINT : 05 APRIL 2023

NO	TGL *Date*	R E V I S I *Revision*	SIGN


JUDUL GAMBAR
Drawing Title

- DETAIL POTONGAN
PONDASI PLAT BETON

DIGAMBAR *Drawn by*	DIPERIKSA *Checked by*
ALFARIZI	LEO ANDREAN

DISETUJUI
Approved

SKALA *Scale*	KODE GAMBAR *Drawing Code*	NO LEMBAR *number*
1 : 25	STR-01	02

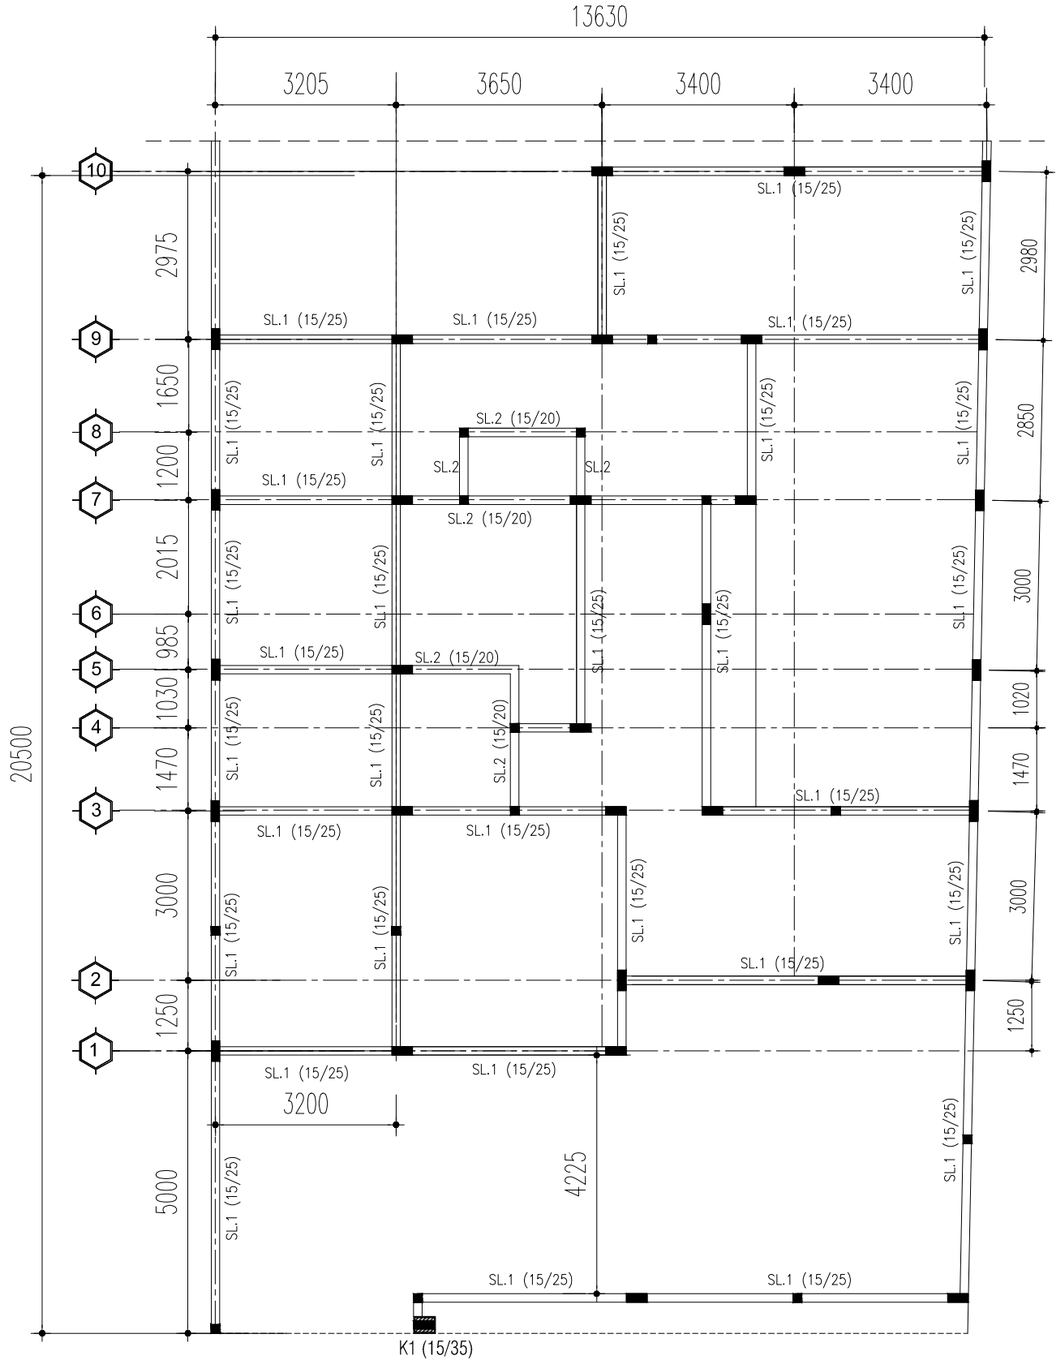

DENAH STRUKTUR SLOOF

SKALA 1 : 100

	TYPE	DIMENSI
SLOOF	SL.1	150 X 250
	SL.2	150 X 200

Construction Drawing

PROYEK
Project

PERENCANAAN PEMBANGUNAN
RUMAH TINGGAL 265 / 414 M2

JLN.CIKEMBANG, KEBON JERUK
SUKAMULIA
KAB. SUKABUMI - JAWA BARAT

PEMILIK
Owner

PEMILIK : MRS. AYU

KONSULTAN PERENCANA

DESAIN
RUMAH
SUKABUMI
ARCHITECTURE - STRUCTURE - INTERIOR - EXTERIOR

KONTRAKTOR
Contractor By:

MANAJEMEN KONSTRUKSI
Management Construction

CATATAN
Remarks

TANGGAL PRINT : 05 APRIL 2023

NO	TGL *Date*	R E V I S I *Revision*	SIGN

JUDUL GAMBAR
Drawing Title







- DENAH STRUKTUR SLOOF

DIGAMBAR *Drawn by*	DIPERIKSA *Checked by*
ALFARIZI	VEO ANDREAN

DISETUJUI
Approved

SKALA *Scale*	KODE GAMBAR *Drawing Code*	NO LEMBAR *number*
1 : 100	STR-02	03

TABEL DETAIL SLOOF

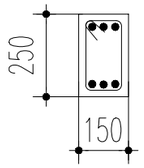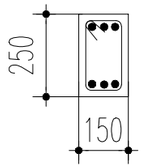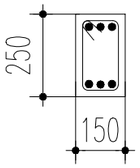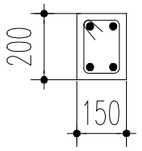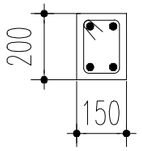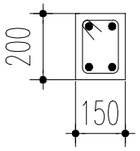TYPE SLOOF	SL.1 150 x 250			SL.2 150 x 200		
	TUMPUAN	LAPANGAN	TUMPUAN	TUMPUAN	LAPANGAN	TUMPUAN
PENAMPANG SLOOF						
TULANGAN ATAS	3 ø 12	3 ø 12	3 ø 12	2 ø 12	2 ø 12	2 ø 12
TULANGAN TENGAH	–	–	–	–	–	–
TULANGAN BAWAH	3 ø 12	3 ø 12	3 ø 12	2 ø 12	2 ø 12	2 ø 12
SENGKANG	ø8–150	ø8–200	ø8–150	ø8–150	ø8–200	ø8–150
UKURAN	150 x 250			150 x 200		

Construction Drawing

PROYEK
Project

PERENCANAAN PEMBANGUNAN
RUMAH TINGGAL 265 / 414 M2

JLN.CIKEMBANG, KEBON JERUK
SUKAMULIA
KAB. SUKABUMI - JAWA BARAT

PEMILIK
Owner

PEMILIK : MRS. AYU

KONSULTAN PERENCANA

DESAIN
RUMAH
SUKABUMI
ARCHITECTURE - STRUCTURE - INTERIOR - EXTERIOR

KONTRAKTOR
Contractor By:

MANAJEMEN KONSTRUKSI
Management Construction

CATATAN
Remarks

TANGGAL PRINT : 05 APRIL 2023

NO	TGL *Date*	R E V I S I *Revision*	SIGN


JUDUL GAMBAR
Drawing Title


- DETAIL STRUKTUR SLOOF BETON 15/25 & 15/20 LT.1

DIGAMBAR *Drawn by*	DIPERIKSA *Checked by*
ALFARIZI	VEO ANDREAN

DISETUJUI
Approved

SKALA *Scale*	KODE GAMBAR *Drawing Code*	NO LEMBAR *number*
1 : 25	STR-02	04

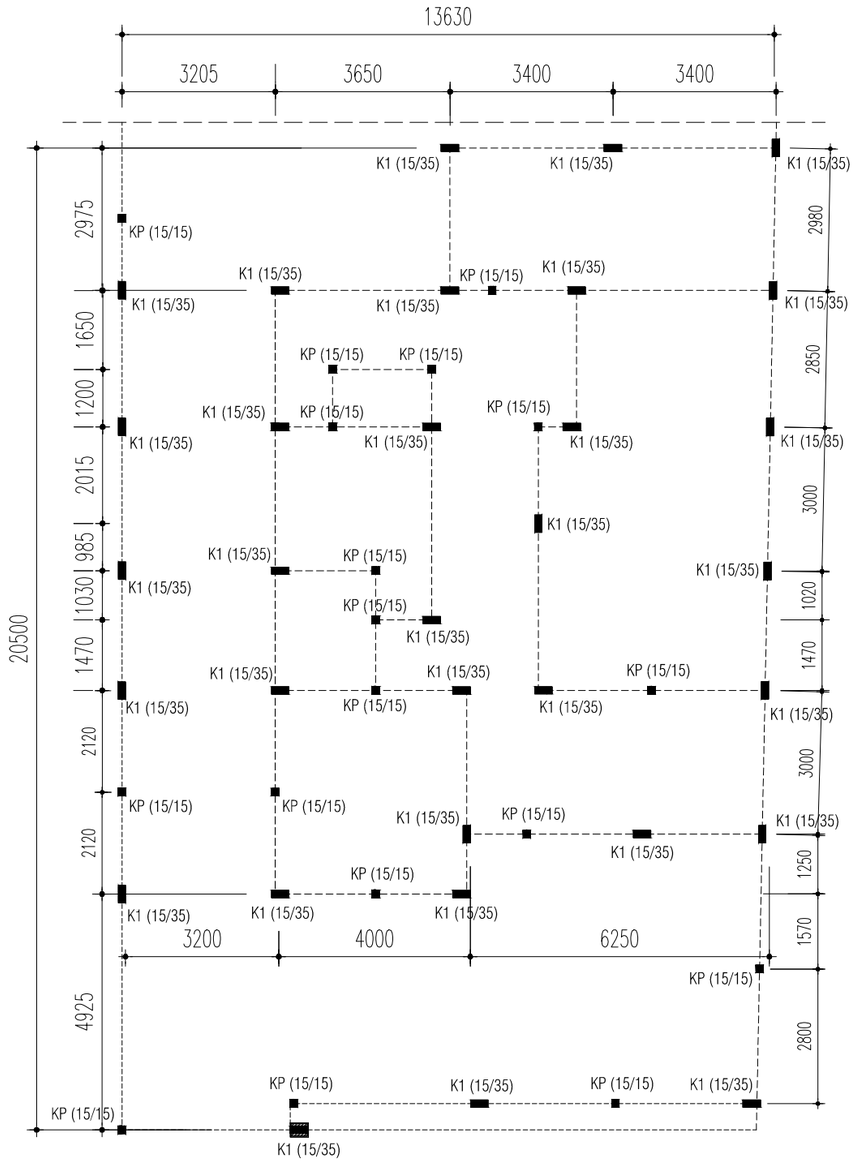

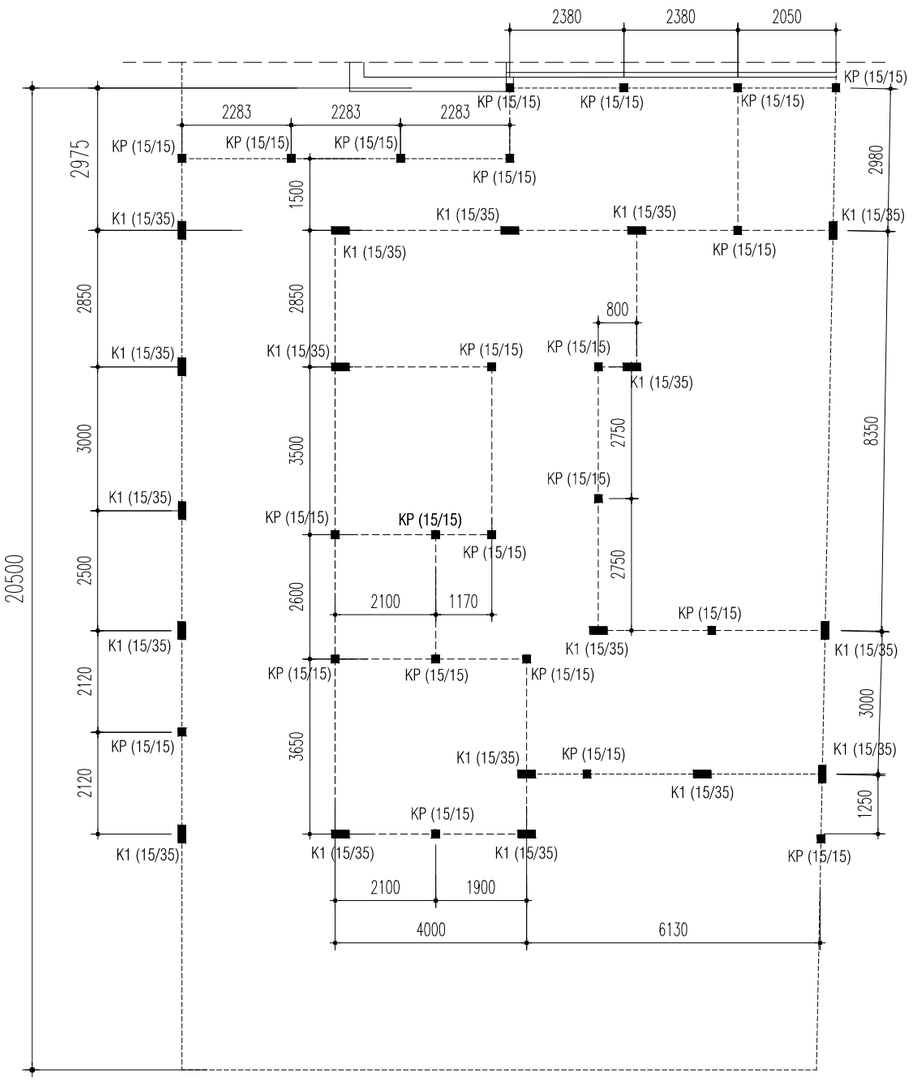



DENAH & DETAIL STRUKTUR KOLOM (LT. 1)

SKALA 1 : 100

DENAH & DETAIL STRUKTUR KOLOM (LT. 2)

SKALA 1 : 100

TABEL DETAIL KOLOM

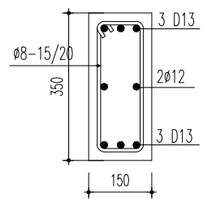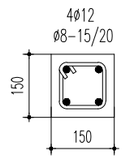KOLOM STRUKTUR 150 x 350	KOLOM 150X150
	
KOLOM (K1)	KOLOM (K2)

PROFIL STRUKTUR KOLOM

MARK	MATRIALS	JUMLAH
MUTU BETON K–300		
KOLOM		
K1	150 X 350	17
K2	150 X 150	41

Construction Drawing

PROYEK
Project

PERENCANAAN PEMBANGUNAN
RUMAH TINGGAL 265 / 414 M2

JLN.CIKEMBANG, KEBON JERUK
SUKAMULIA
KAB. SUKABUMI - JAWA BARAT

PEMILIK
Owner

PEMILIK : MRS. AYU

KONSULTAN PERENCANA

DESAIN
RUMAH
SUKABUMI
ARCHITECTURE - STRUCTURE - INTERIOR - EXTERIOR

KONTRAKTOR
Contractor By:

MANAJEMEN KONSTRUKSI
Management Construction

CATATAN
Remarks

TANGGAL PRINT : 05 APRIL 2023

NO	TGL *Date*	R E V I S I *Revision*	SIGN


JUDUL GAMBAR
Drawing Title

- DENAH & DETAIL STRUKTUR KOLOM

DIGAMBAR *Drawn by*	DIPERIKSA *Checked by*
ALFARIZI	LEO ANDREAN

DISETUJUI
Approved




SKALA *Scale*	KODE GAMBAR *Drawing Code*	NO LEMBAR *number*
1 : 100	STR-03	05



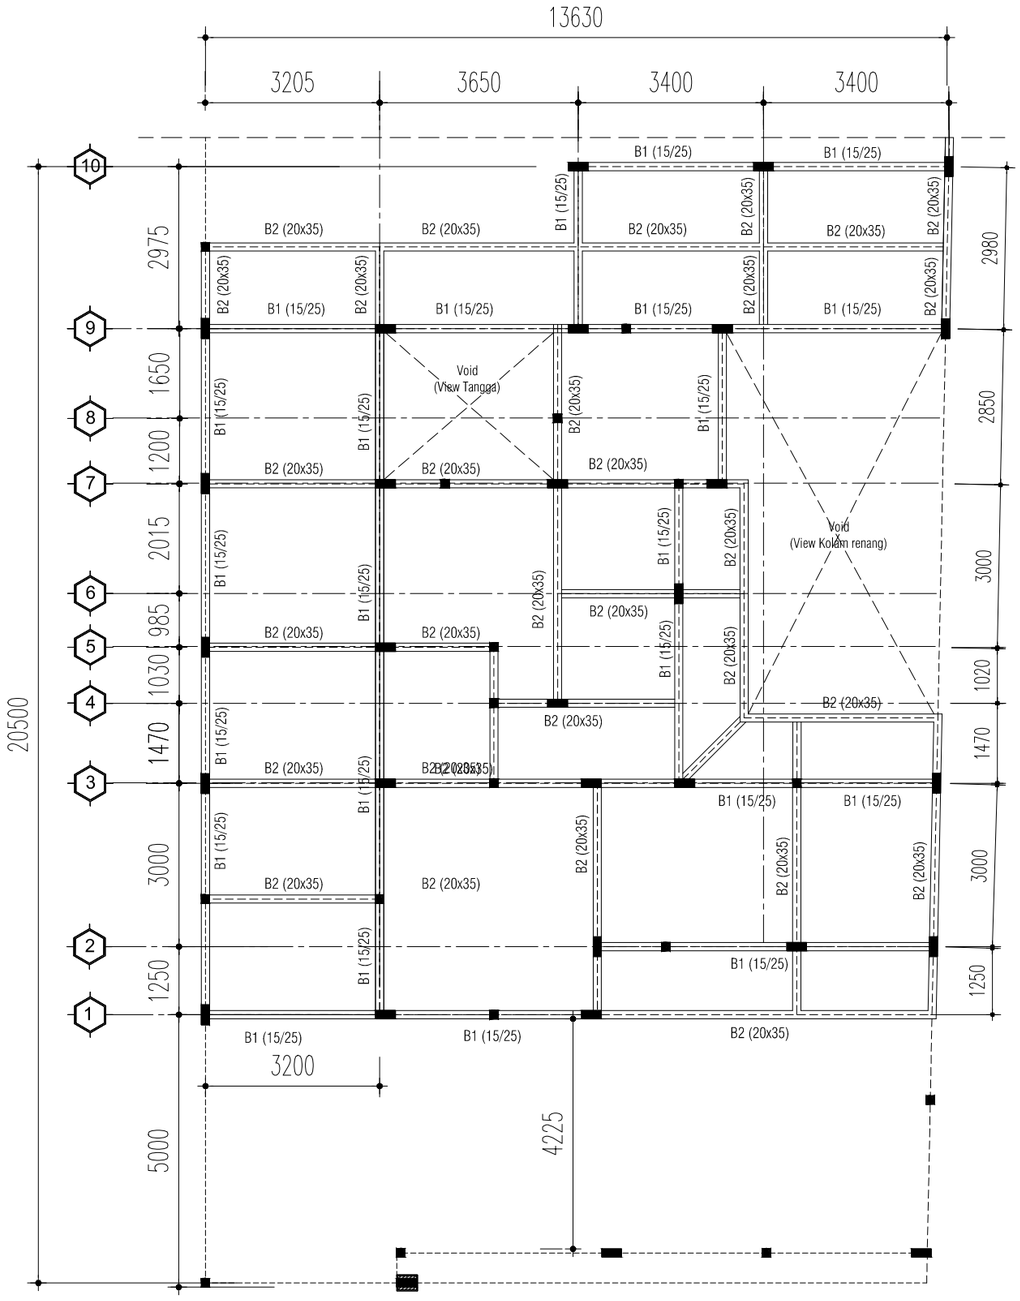


DENAH STRUKTUR BALOK (EL.+3.750) - LANTAI 2

Skala 1 : 150

TABEL DETAIL BALOK (EL.+3.750)

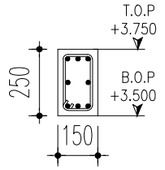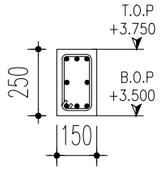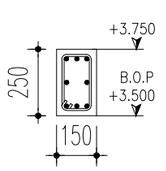TYPE BALOK	B1 150 x 250		
	TUMPUAN	LAPANGAN	TUMPUAN
PENAMPANG BALOK			
TULANGAN ATAS	3 D 12	3 D 16	3 D 12
TULANGAN TENGAH	2 D 12	2 D 12	2 D 12
TULANGAN BAWAH	3 D 16	3 D 12	3 D 16
SENGKANG	ø8–150	ø8–200	ø8–150
UKURAN	150 x 250		

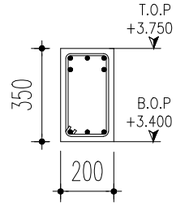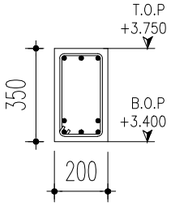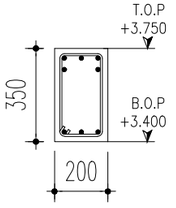TYPE BALOK	B2 200 x 350		
	TUMPUAN	LAPANGAN	TUMPUAN
PENAMPANG BALOK			
TULANGAN ATAS	3 D 12	3 D 12	3 D 12
TULANGAN TENGAH	2 D 12	2 D 12	2 D 12
TULANGAN BAWAH	3 D 12	3 D 12	3 D 12
SENGKANG	ø8–150	ø8–200	ø8–150
UKURAN	200 x 350		

	TYPE	DIMENSI
BALOK	B1	150 X 250
	B2	200 X 350

Construction Drawing

PROYEK
Project

PERENCANAAN PEMBANGUNAN
RUMAH TINGGAL 265 / 414 M2

JLN.CIKEMBANG, KEBON JERUK
SUKAMULIA
KAB. SUKABUMI - JAWA BARAT

PEMILIK
Owner

PEMILIK : MRS. AYU

KONSULTAN PERENCANA

DESAIN
RUMAH
SUKABUMI
ARCHITECTURE - STRUCTURE - INTERIOR - EXTERIOR

KONTRAKTOR
Contractor By:

MANAJEMEN KONSTRUKSI
Management Construction

CATATAN
Remarks

TANGGAL PRINT : 05 APRIL 2023

NO	TGL *Date*	REVISI *Revision*	SIGN


JUDUL GAMBAR
Drawing Title

- DENAH & DETAIL STRUKTUR PEMBLOKAN (LT.ATAS)

DIGAMBAR *Drawn by*	DIPERIKSA *Checked by*
ALFARIZI	LEO ANDREAN


DISETUJUI
Approved

SKALA *Scale*	KODE GAMBAR *Drawing Code*	NO LEMBAR *number*
1 : 100	STR-04	06

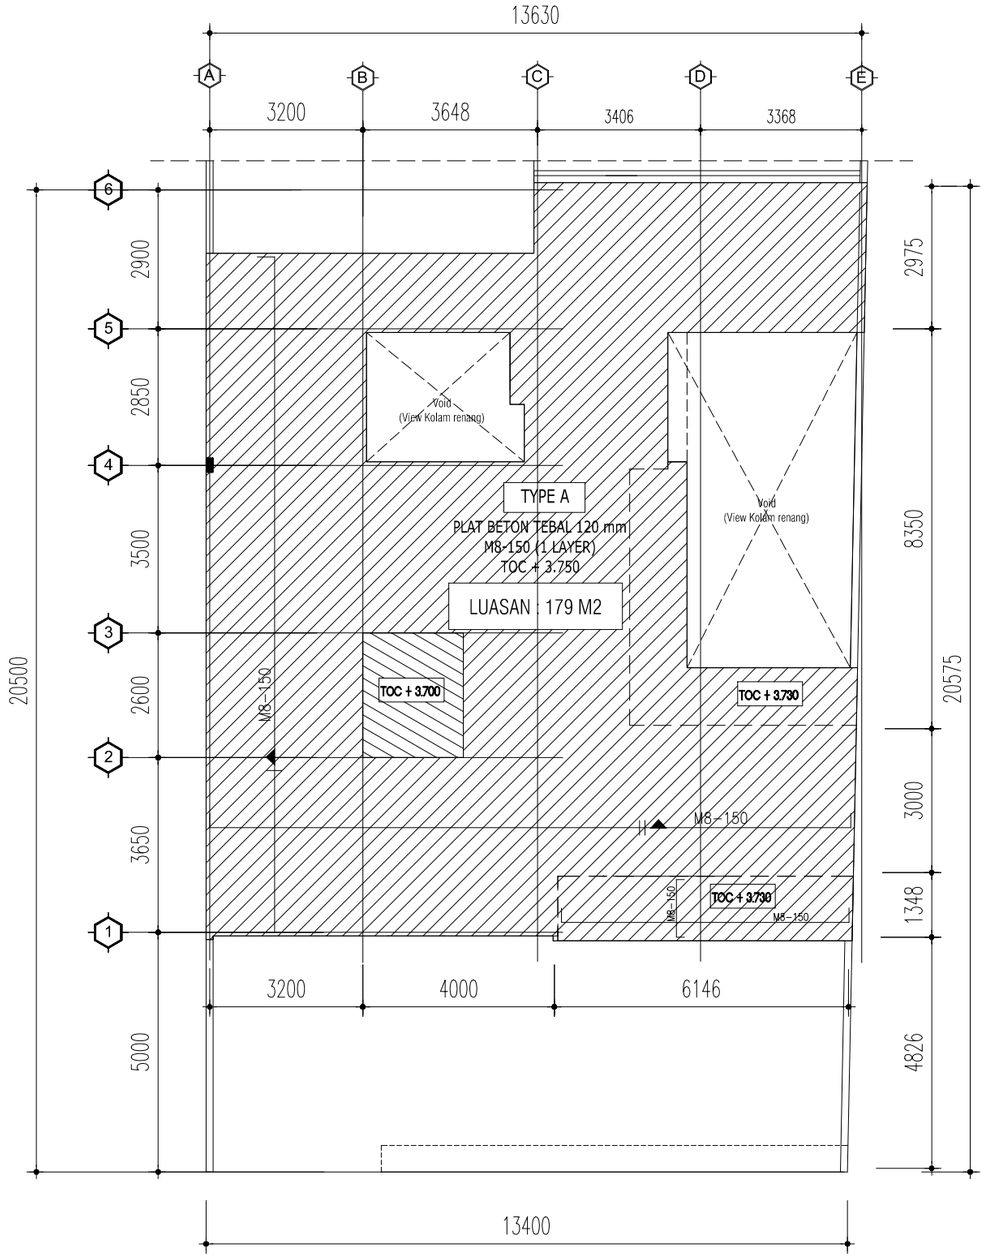


DENAH & DETAIL STRUKTUR PLAT LANTAI (LT. 2)

SKALA 1 : 100

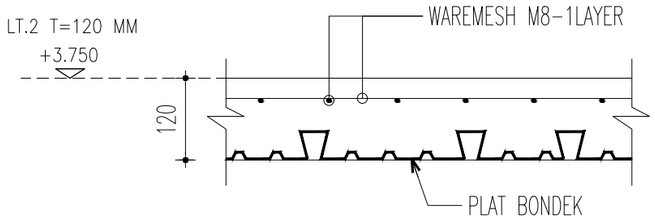

DETAIL PLAT LANTAI (TYPE A)
BETON TEBAL = 120 MM

Skala 1 : 10

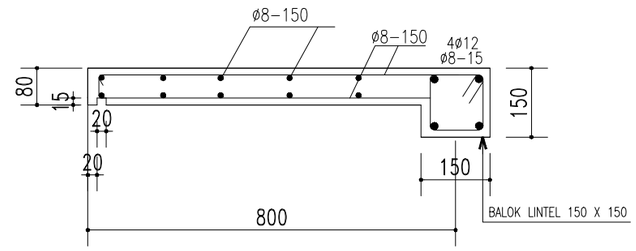

DETAIL CANOPY (CP)

Skala 1:20

Construction Drawing

PROYEK
Project

PERENCANAAN PEMBANGUNAN
RUMAH TINGGAL 265 / 414 M2

JLN.CIKEMBANG, KEBON JERUK
SUKAMULIA
KAB. SUKABUMI - JAWA BARAT

PEMILIK
Owner

PEMILIK : MRS. AYU

KONSULTAN PERENCANA

DESAIN
RUMAH
SUKABUMI
ARCHITECTURE - STRUCTURE - INTERIOR - EXTERIOR

KONTRAKTOR
Contractor By:

MANAJEMEN KONSTRUKSI
Management Construction

CATATAN
Remarks

TANGGAL PRINT : 05 APRIL 2023

NO	TGL *Date*	REVISI *Revision*	SIGN


JUDUL GAMBAR
Drawing Title

- DENAH & DETAIL STRUKTUR PLAT LANTAI (LT.ATAS)

DIGAMBAR *Drawn by*	DIPERIKSA *Checked by*
ALFARIZI	LEO ANDREAN


DISETUJUI
Approved

SKALA *Scale*	KODE GAMBAR *Drawing Code*	NO LEMBAR *number*
1 : 100	STR-05	07

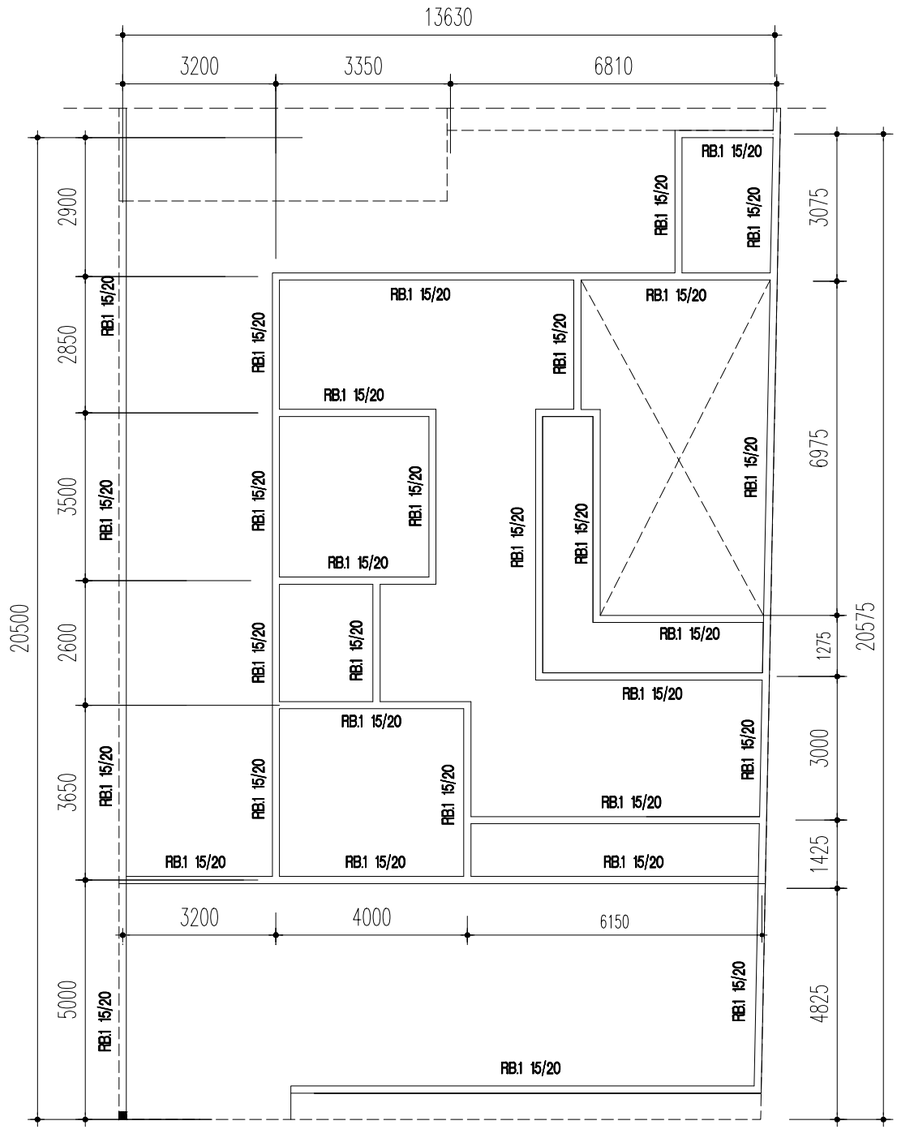

DENAH STRUKTUR RING BALOK
RB.1 15/20 (TOP. EL +6.500)

Skala 1 : 120



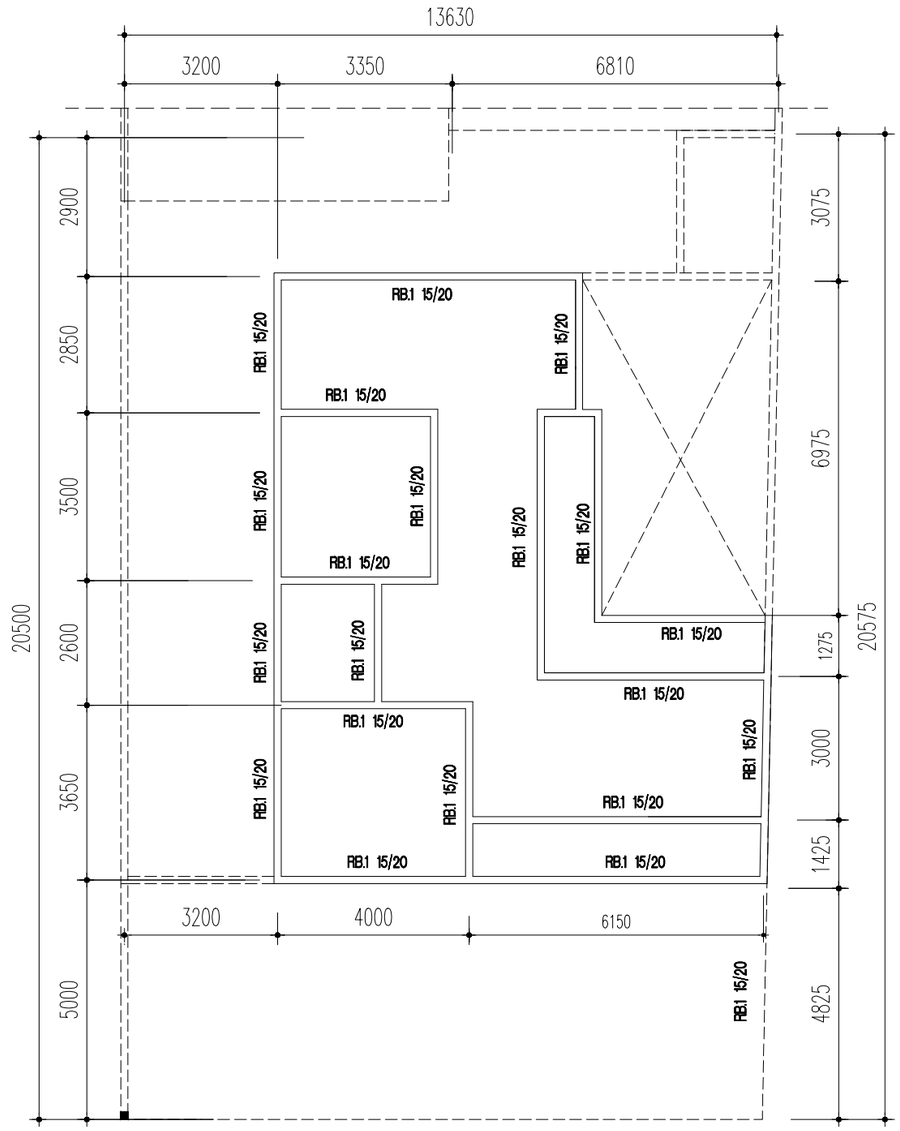


DENAH STRUKTUR RING BALOK
RB.1 15/20 (TOP. EL +8.000)

Skala 1 : 120

	TYPE	DIMENSI
RING BALOK	RB.1	150 X 200

TABEL DETAIL BALOK

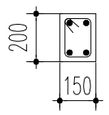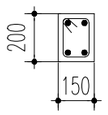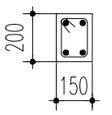TYPE BALOK	RB.1 150 x 200		
	TUMPUAN	LAPANGAN	TUMPUAN
PENAMPANG RING BALOK			
TULANGAN ATAS	2 ø 12	2 ø 12	2 ø 12
TULANGAN TENGAH	–	–	–
TULANGAN BAWAH	2 ø 12	2 ø 12	2 ø 12
SENGKANG	ø8–150	ø8–200	ø8–150
UKURAN	150 x 200		

Construction Drawing

PROYEK
Project

PERENCANAAN PEMBANGUNAN
RUMAH TINGGAL 265 / 414 M2

JLN.CIKEMBANG, KEBON JERUK
SUKAMULIA
KAB. SUKABUMI - JAWA BARAT

PEMILIK
Owner

PEMILIK : MRS. AYU

KONSULTAN PERENCANA

DESAIN
RUMAH
SUKABUMI

ARCHITECTURE - STRUCTURE - INTERIOR - EXTERIOR

KONTRAKTOR
Contractor By:

MANAJEMEN KONSTRUKSI
Management Construction

CATATAN
Remarks

TANGGAL PRINT : 05 APRIL 2023

NO	TGL *Date*	R E V I S I *Revision*	SIGN


JUDUL GAMBAR
Drawing Title

- DENAH & DETAIL STRUKTUR RING BALOK 15/20

DIGAMBAR *Drawn by*	DIPERIKSA *Checked by*
ALFARIZI	LEO ANDREAN

DISETUJUI
Approved



SKALA *Scale*	KODE GAMBAR *Drawing Code*	NO LEMBAR *number*
1 : 100	STR-07	08

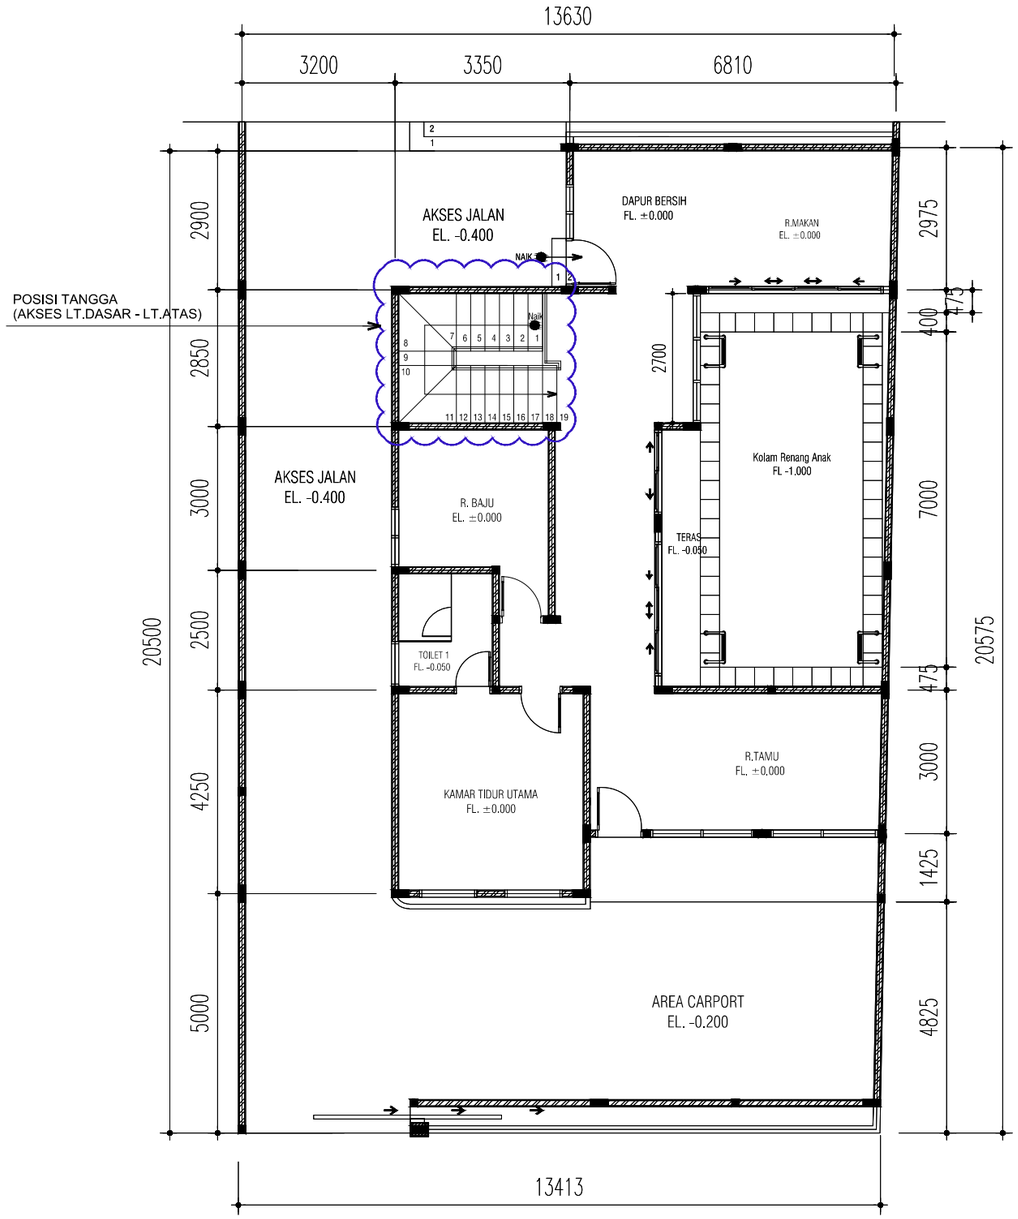

SITE PLAN AREA TANGGA

Skala 1 : 150

PROFIL STRUKTUR TANGGA

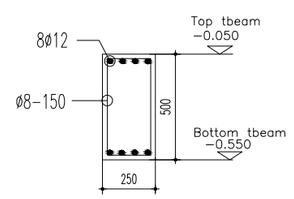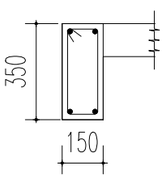TYPE KOLOM	TBEAM	TYPE BALOK	BALOK BORDES (BB)
			
TULANGAN ATAS	4 ø 12	TULANGAN ATAS	2 ø 12
TULANGAN BAWAH	4 ø 12	TULANGAN BAWAH	2 ø 12
SENGKANG	ø8–150	SENGKANG	ø8–150
UKURAN	250 x 500	UKURAN	150 x 350

Construction Drawing

PROYEK
Project

PERENCANAAN PEMBANGUNAN
RUMAH TINGGAL 265 / 414 M2

JLN.CIKEMBANG, KEBON JERUK
SUKAMULIA
KAB. SUKABUMI - JAWA BARAT

PEMILIK
Owner

PEMILIK : MRS. AYU

KONSULTAN PERENCANA

DESAIN
RUMAH
SUKABUMI
ARCHITECTURE - STRUCTURE - INTERIOR - EXTERIOR

KONTRAKTOR
Contractor By:

MANAJEMEN KONSTRUKSI
Management Construction

CATATAN
Remarks

TANGGAL PRINT : 05 APRIL 2023

NO	TGL *Date*	REVISI *Revision*	SIGN


JUDUL GAMBAR
Drawing Title

- SITE PLAN AREA TANGGA (LT.1 - LT.2)


DIGAMBAR *Drawn by*	DIPERIKSA *Checked by*
ALFARIZI	VEO ANDREAN

DISETUJUI
Approved


SKALA *Scale*	KODE GAMBAR *Drawing Code*	NO LEMBAR *number*
1 : 100	STR-07	09

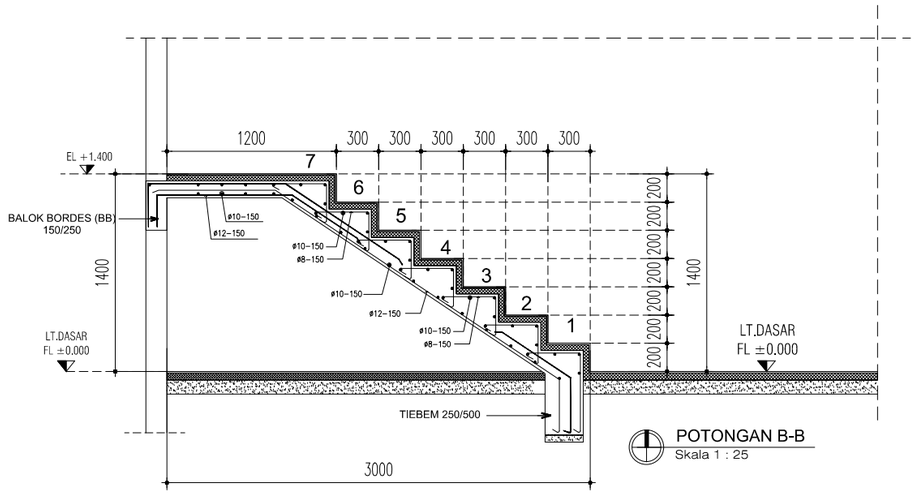


POTONGAN B-B
Skala 1 : 25

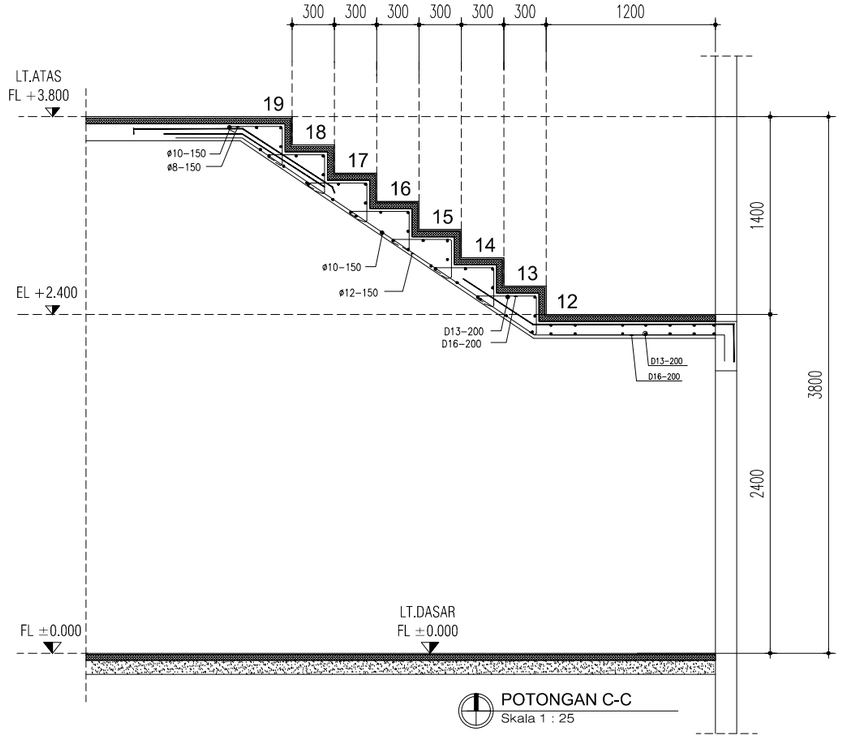

POTONGAN C-C
Skala 1 : 25

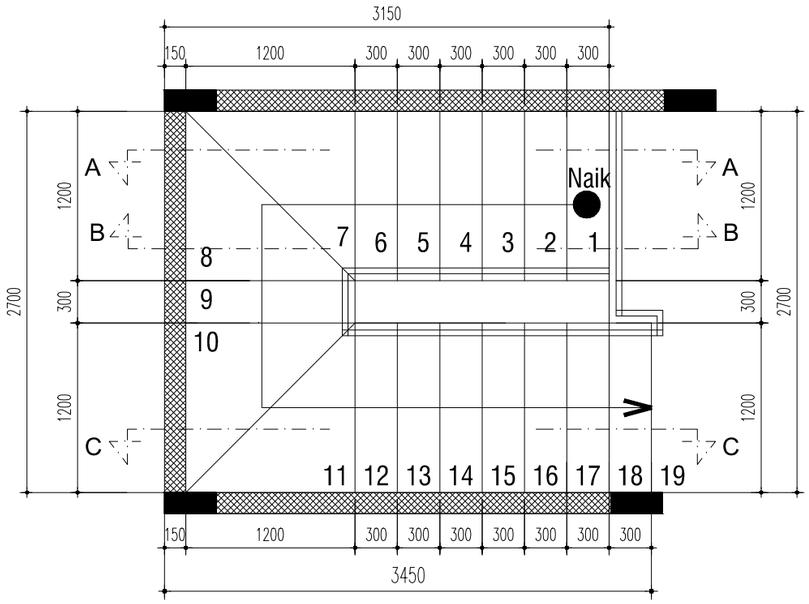

DENAH TANGGA (AKSES LT.DASAR - LT.ATAS)
Skala 1 : 25

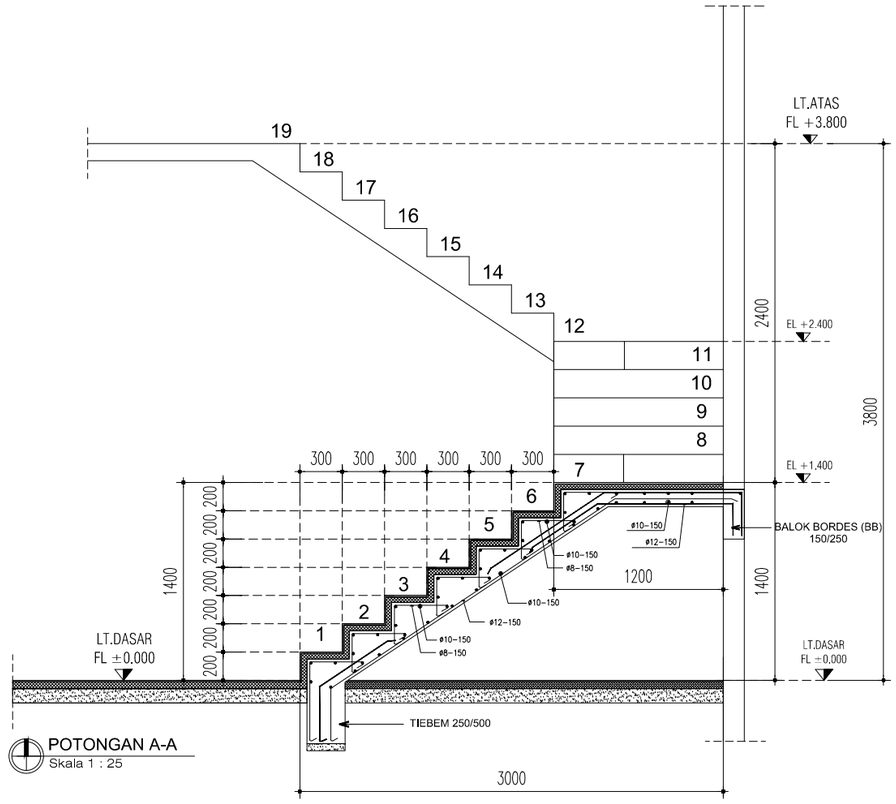

POTONGAN A-A
Skala 1 : 25

Construction Drawing

PROYEK
Project

PERENCANAAN PEMBANGUNAN
RUMAH TINGGAL 265 / 414 M2

JLN.CIKEMBANG, KEBON JERUK
SUKAMULIA
KAB. SUKABUMI - JAWA BARAT

PEMILIK
Owner

PEMILIK : MRS. AYU

KONSULTAN PERENCANA

DESAIN
RUMAH
SUKABUMI
ARCHITECTURE - STRUCTURE - INTERIOR - EXTERIOR

KONTRAKTOR
Contractor By:

MANAJEMEN KONSTRUKSI
Management Construction

CATATAN
Remarks

TANGGAL PRINT : 05 APRIL 2023

NO	TGL *Date*	REVISI *Revision*	SIGN


JUDUL GAMBAR
Drawing Title

- DETAIL POTONGAN STRUKTUR TANGGA

DIGAMBAR *Drawn by*	DIPERIKSA *Checked by*
ALFARIZI	LEO ANDREAN


DISETUJUI
Approved

SKALA *Scale*	KODE GAMBAR *Drawing Code*	NO LEMBAR *number*
1 : 25	STR-07	10

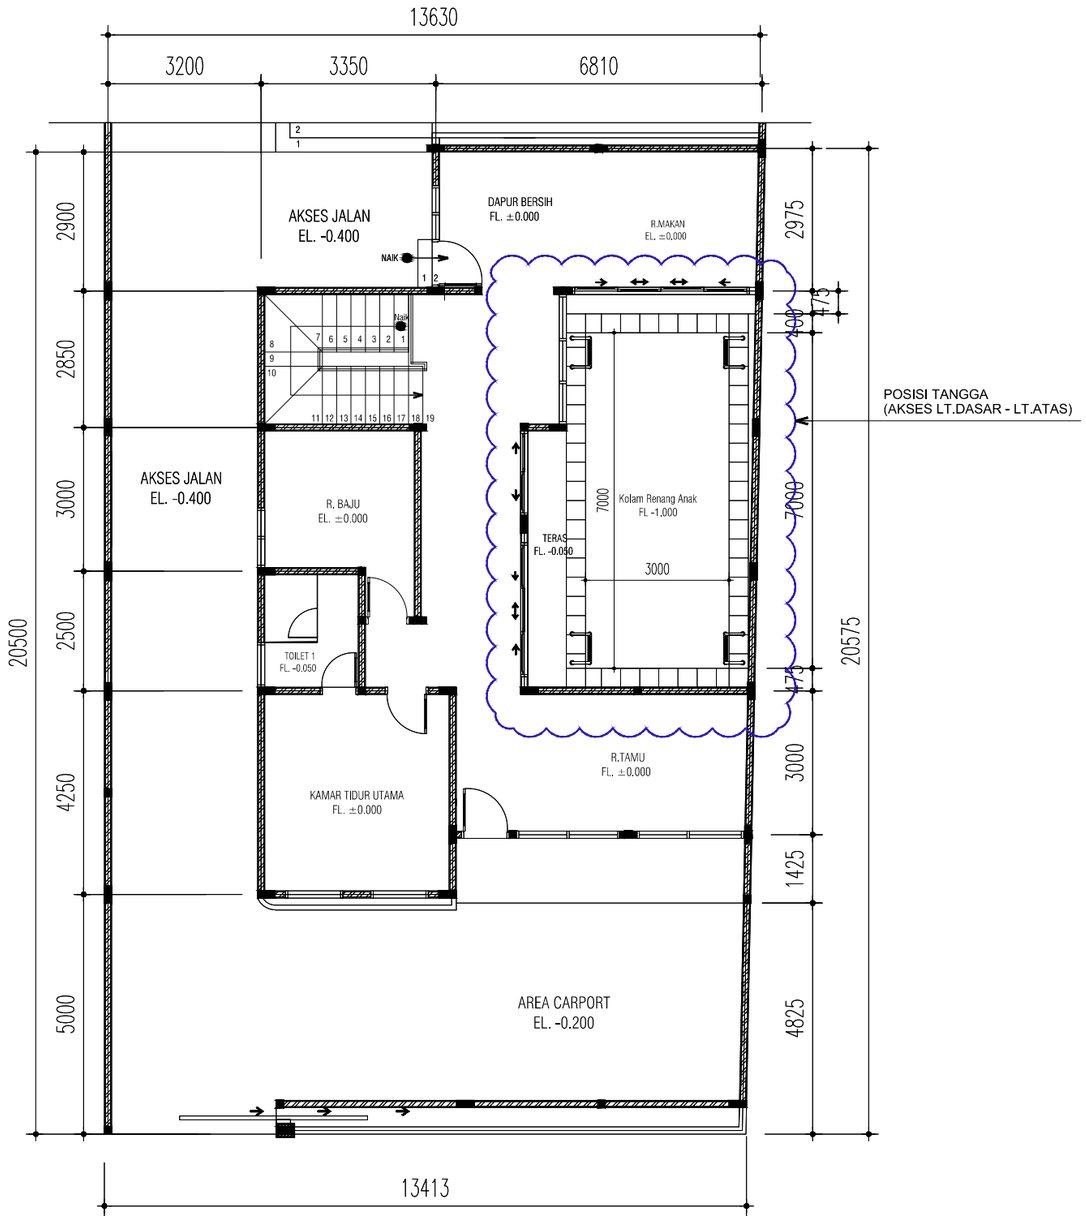

SITE PLAN KOLAM RENANG

Skala 1 : 150

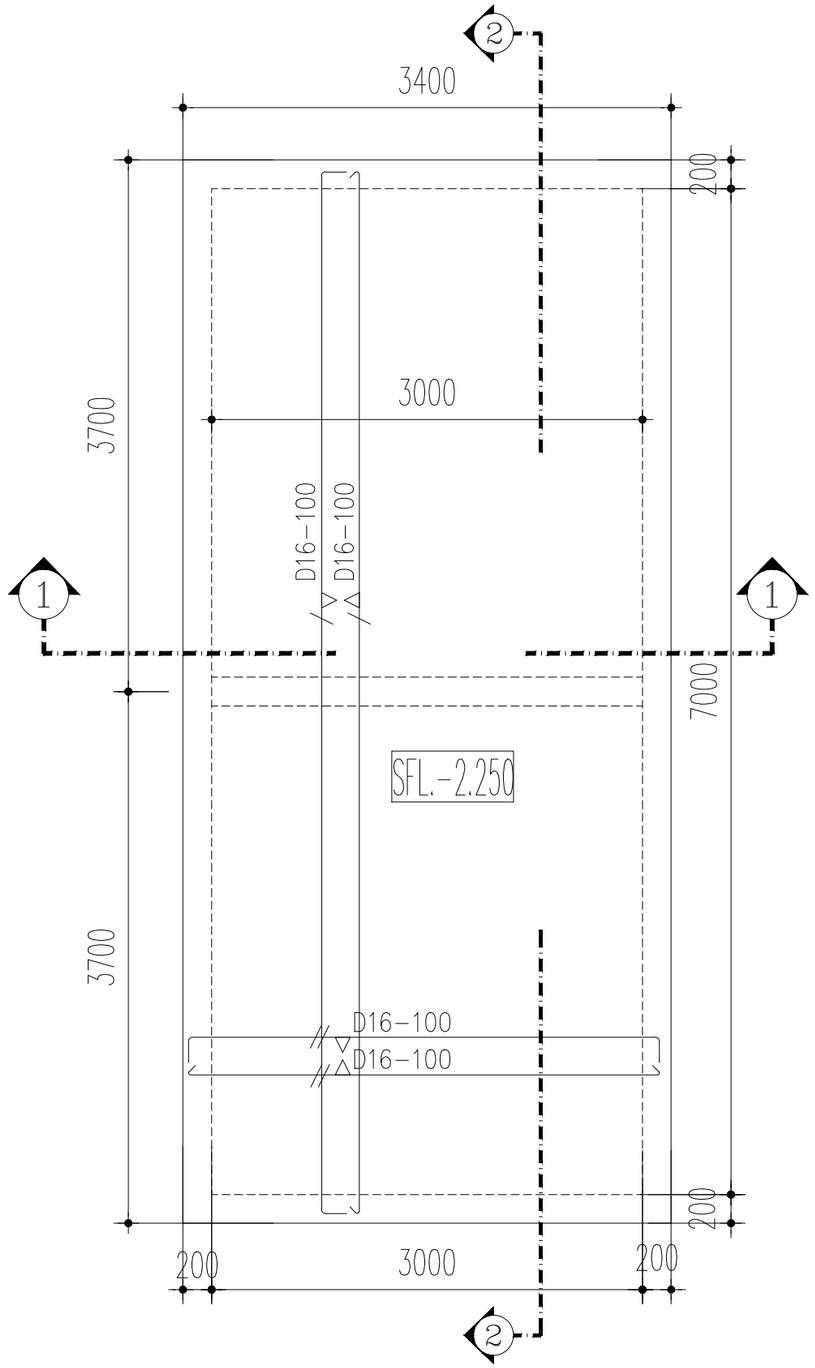

DENAH STRUKTUR - KOLAM RENANG

Skala 1 : 25

Construction Drawing

PROYEK
Project

PERENCANAAN PEMBANGUNAN
RUMAH TINGGAL 265 / 414 M2

JLN.CIKEMBANG, KEBON JERUK
SUKAMULIA
KAB. SUKABUMI - JAWA BARAT

PEMILIK
Owner

PEMILIK : MRS. AYU

KONSULTAN PERENCANA

DESAIN
RUMAH
SUKABUMI
ARCHITECTURE - STRUCTURE - INTERIOR - EXTERIOR

KONTRAKTOR
Contractor By:

MANAJEMEN KONSTRUKSI
Management Construction

CATATAN
Remarks

TANGGAL PRINT : 05 APRIL 2023

NO	TGL *Date*	R E V I S I *Revision*	SIGN


JUDUL GAMBAR
Drawing Title

- SITE PLAN KOLAM RENANG
& DENAH STR KOLAM RENAG

DIGAMBAR *Drawn by*	DIPERIKSA *Checked by*
ALFARIZI	VEO ANDREAN

DISETUJUI
Approved


SKALA *Scale*	KODE GAMBAR *Drawing Code*	NO LEMBAR *number*
1 : 100	STR-08	11

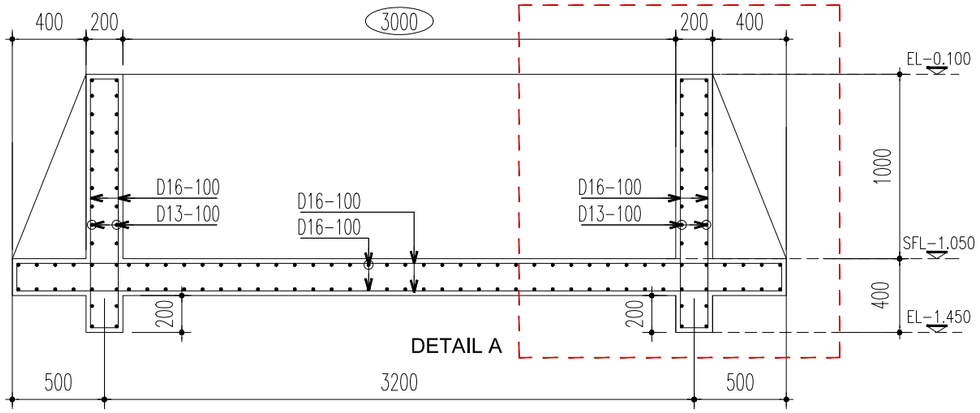

DETAIL A


POTONGAN 1-1

SKALA 1 : 25

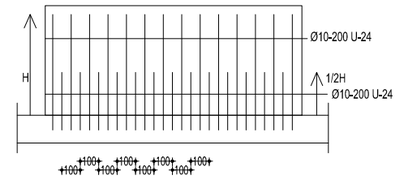


PEMBESIAN DINDING DARI LUAR

SKALA 1 : 40

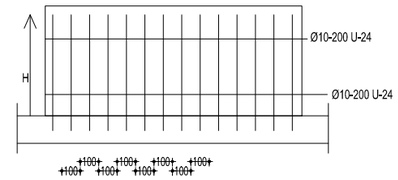


PEMBESIAN DINDING DARI DALAM

SKALA 1 : 40

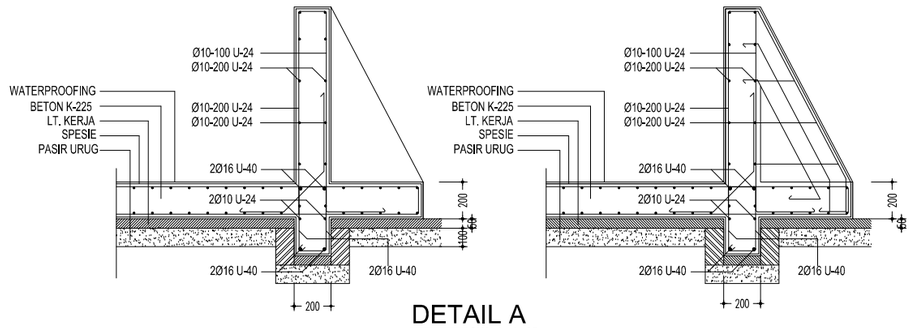

DETAIL A

SKALA 1 : 25

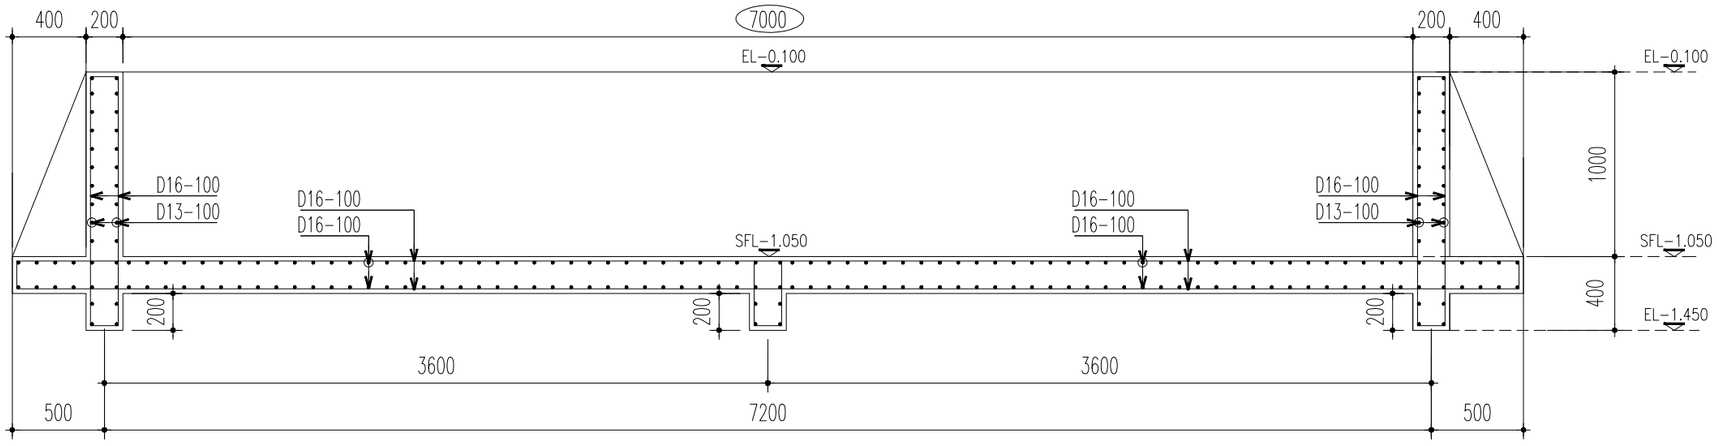

POTONGAN 1-1

SKALA 1 : 25

Construction Drawing

PROYEK
Project

PERENCANAAN PEMBANGUNAN
RUMAH TINGGAL 265 / 414 M2

JLN.CIKEMBANG, KEBON JERUK
SUKAMULIA
KAB. SUKABUMI - JAWA BARAT

PEMILIK
Owner

PEMILIK : MRS. AYU

KONSULTAN PERENCANA

DESAIN
RUMAH
SUKABUMI

ARCHITECTURE - STRUCTURE - INTERIOR - EXTERIOR

KONTRAKTOR
Contractor By:

MANAJEMEN KONSTRUKSI
Management Construction

CATATAN
Remarks

TANGGAL PRINT : 05 APRIL 2023

NO	TGL *Date*	R E V I S I *Revision*	SIGN


JUDUL GAMBAR
Drawing Title

- DETAIL POTONGAN
STRUKTUR KOLAM RENANG

DIGAMBAR *Drawn by*	DIPERIKSA *Checked by*
ALFARIZI	VEO ANDREAN

DISETUJUI
Approved

SKALA *Scale*	KODE GAMBAR *Drawing Code*	NO LEMBAR *number*
1 : 25	STR-08	12

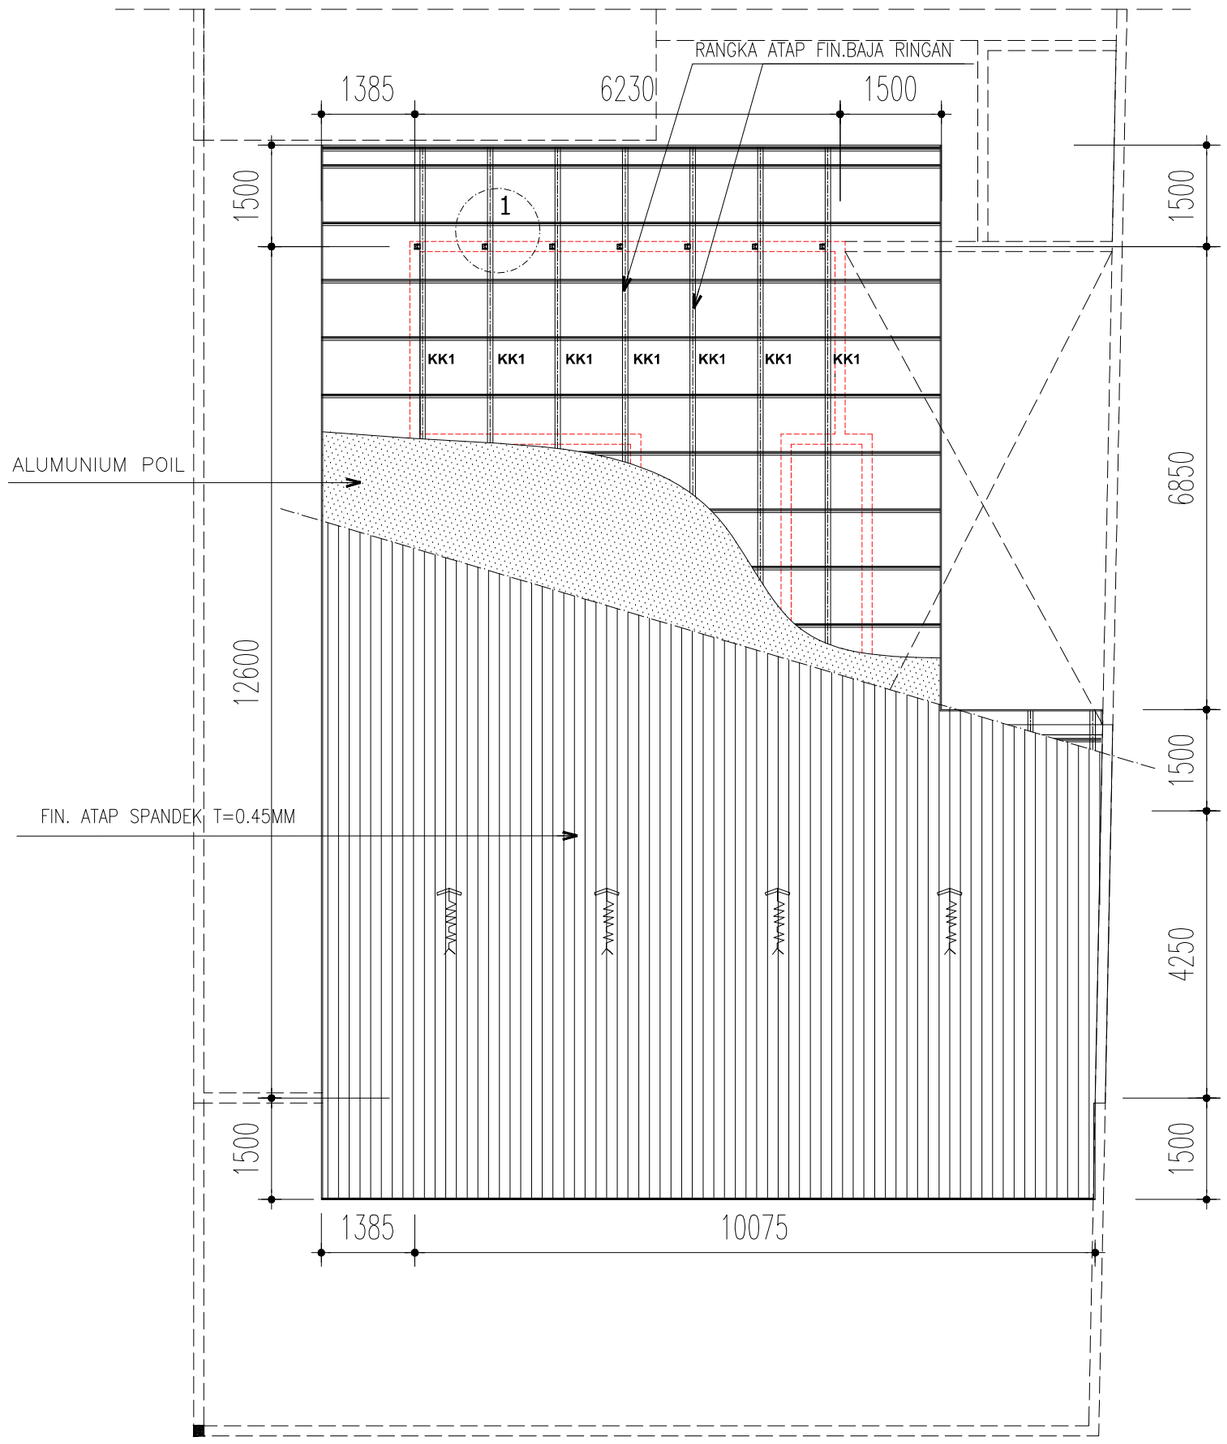

DENAH STRUKTUR ATAP

Skala 1 : 150

Construction Drawing

PROYEK
Project

PERENCANAAN PEMBANGUNAN
RUMAH TINGGAL 265 / 414 M2

JLN.CIKEMBANG, KEBON JERUK
SUKAMULIA
KAB. SUKABUMI - JAWA BARAT

PEMILIK
Owner

PEMILIK : MRS. AYU

KONSULTAN PERENCANA

DESAIN
RUMAH
SUKABUMI
ARCHITECTURE - STRUCTURE - INTERIOR - EXTERIOR

KONTRAKTOR
Contractor By:

MANAJEMEN KONSTRUKSI
Management Construction

CATATAN
Remarks

TANGGAL PRINT : 05 APRIL 2023

NO	TGL *Date*	R E V I S I *Revision*	SIGN


JUDUL GAMBAR
Drawing Title


- DENAH STRUKTUR ATAP

DIGAMBAR *Drawn by*	DIPERIKSA *Checked by*
ALFARIZI	LEO ANDREAN

DISETUJUI
Approved


SKALA *Scale*	KODE GAMBAR *Drawing Code*	NO LEMBAR *number*
1 : 150	STR-09	13

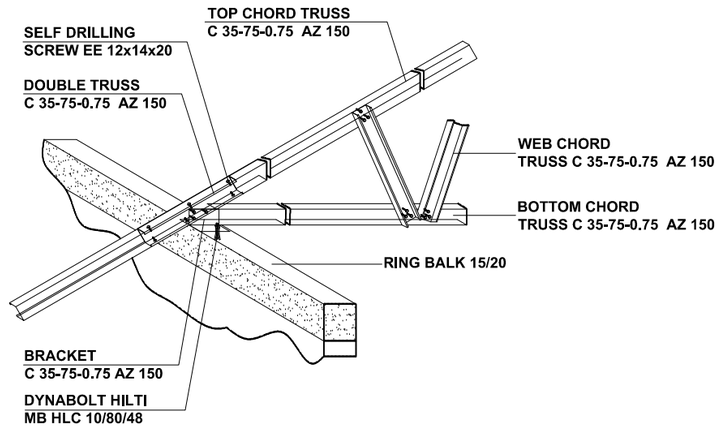

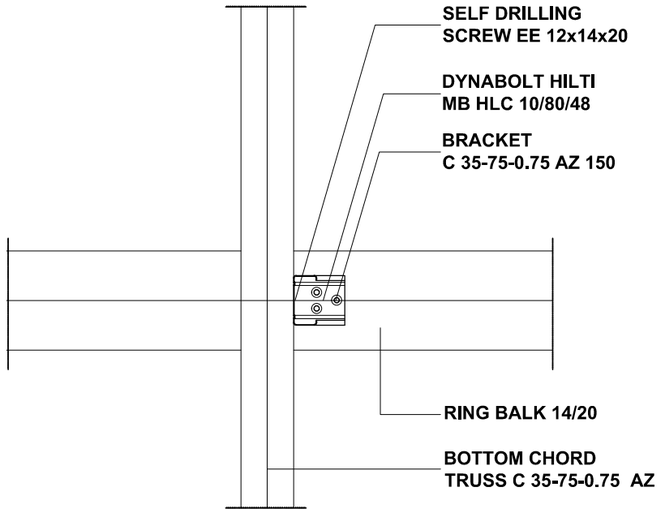

DETAI 1

SKALA 1 : 10

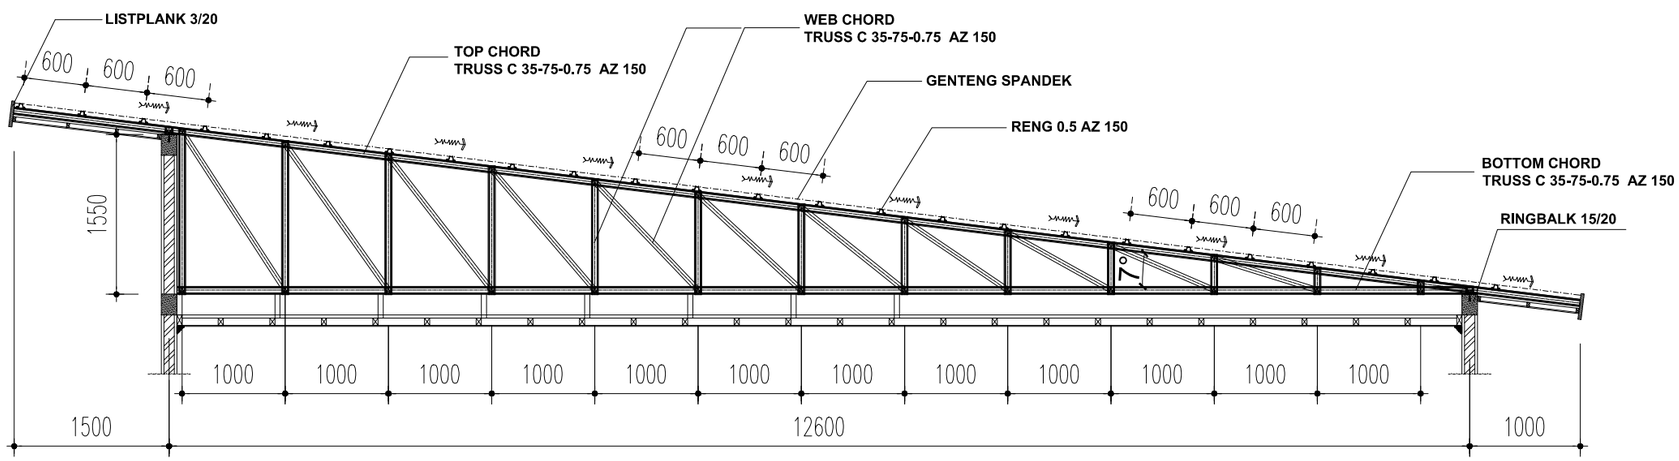

DETAIL KUDA-KUDA (KK1)

SKALA 1 : 50

Construction Drawing

PROYEK
Project

PERENCANAAN PEMBANGUNAN
RUMAH TINGGAL 265 / 414 M2

JLN.CIKEMBANG, KEBON JERUK
SUKAMULIA
KAB. SUKABUMI - JAWA BARAT

PEMILIK
Owner

PEMILIK : MRS. AYU

KONSULTAN PERENCANA

DESAIN
RUMAH
SUKABUMI
ARCHITECTURE - STRUCTURE - INTERIOR - EXTERIOR

KONTRAKTOR
Contractor By:

MANAJEMEN KONSTRUKSI
Management Construction

CATATAN
Remarks

TANGGAL PRINT : 05 APRIL 2023

NO	TGL *Date*	R E V I S I *Revision*	SIGN

JUDUL GAMBAR
Drawing Title

- DETAIL STRUKTUR ATAP

DIGAMBAR *Drawn by*	DIPERIKSA *Checked by*
ALFARIZI	LEO ANDREAN

DISETUJUI
Approved

SKALA *Scale*	KODE GAMBAR *Drawing Code*	NO LEMBAR *number*
1 : 150	STR-09	14

PEKERJAAN
PERENCANAAN PEMBANGUNAN RUMAH TINGGAL (2 LANTAI)
JLN.CIKEMBANG, KEBON JERUK SUKAMULIA
KABUPATEN SUKABUMI - JAWA BARAT

IMB Drawing
Design Drawing
Tender Drawing
Construction Drawing
As Build Drawing
RAB

REKAPITULASI
RINCIAN
RAB
ANALISA HARGA SATUAN
UPAH
BAHAN

DESAIN
RUMAH
SUKABUMI
ARCHITECTURE - STRUCTURE - INTERIOR - EXTERIOR

address
Jl. Panglesaran - Babakan, Parakanlima, Kec. Cikembar, Kab.Sukabumi, Jawa Barat 43157

DESAIN RUMAH SUKABUMI
Indonesia

WA : 0857-2281-1534
FB : Desain Rumah Sukabumi
IG : SukabumiDesainRumah
Email : desainrumahsukabumi@gmail.com

REKAPITULASI

PERENCANAAN RUMAH TINGGAL 2 LANTAI

JLN.CIKEMBANG, KEBON JERUK SUKAMULIA KAB.SUKABUMI

DESAIN RUMAH SUKABUMI
ARCHITECTURE - STRUCTURE - INTERIOR - EXTERIOR

NO.	URAIAN PEKERJAAN	TOTAL HARGA RP.	
1	2	3	
1	**PEKERJAAN PERSIAPAN**	**Rp.**	**7,091,500.00**
2	**PEKERJAAN PEMBANGUNAN RUMAH TINGGAL 2 LANTAI**		
a	PEKERJAAN TANAH DAN PONDASI	*Rp.*	22,651,783.92
b	PEKERJAAN STRUKTUR DAN BETON	*Rp.*	293,452,494.04
c	PEKERJAAN PAS. DINDING DAN FINISHING DINDING	*Rp.*	115,455,970.64
d	PEKERJAAN KUSEN PINTU & JENDELA	*Rp.*	99,650,000.00
e	PEKERJAAN LANTAI DAN PENUTUP DINDING	*Rp.*	146,314,730.00
f	PEKERJAAN PLAPOND	*Rp.*	47,904,250.00
g	PEKERJAAN PENGECATAN	*Rp.*	25,233,870.00
h	PEKERJAAN ATAP	*Rp.*	60,120,000.00
i	PEKERJAAN PLUMBING & SANITAIR	*Rp.*	62,930,808.93
j	PEKERJAAN LISTRIK	*Rp.*	29,831,690.00
k	PEKERJAAN LAIN LAIN	*Rp.*	72,015,000.00
	JUMLAH TOTAL	**Rp.**	**982,652,097.52**
	DIBULATKAN	**Rp.**	**982,600,000.00**

RENCANA ANGGARAN BIAYA
PERENCANAAN RUMAH TINGGAL 2 LANTAI
JLN.CIKEMBANG, KEBON JERUK SUKAMULIA KAB.SUKABUMI

DESAIN RUMAH SUKABUMI
ARCHITECTURE - STRUCTURE - INTERIOR - EXTERIOR

NO	URAIAN PEKERJAAN	SAT	VOL	HARGA SATUAN	JUMLAH HARGA
1	2	3	4	5	6(4 X 5)
1	**PEKERJAAN PERSIAPAN**				
	1 Pengadaan listrik dan air	ls	1.00	3,000,000.00	3,000,000.00
	2 Pek. Bouplank	m	70.00	58,450.00	4,091,500.00
	JUMLAH				**7,091,500.00**
				JUMLAH TOTAL (1)	**7,091,500.00**
2	**PEKERJAAN PEMBANGUNAN RUMAH TINGGAL 2 LANTAI**				
a	**PEKERJAAN TANAH DAN PONDASI**				
	1 Galian tanah	m^3	77.16	71,250.00	5,497,650.00
	2 Urugan tanah kembali	m^3	29.03	23,424.21	680,004.82
	3 Urugan Pasir Bawah Lantai 10 cm	m^3	11.30	201,500.00	2,276,950.00
	4 Urugan Pasir Bawah Pondasi 5 cm	m^3	7.40	201,500.00	1,491,100.00
	5 Pas. Pondasi Batu Kali	m^3	18.59	683,490.00	12,706,079.10
	JUMLAH				**22,651,783.92**
b	**PEKERJAAN STRUKTUR DAN BETON**				
	1 **Pek. Pondasi Tapak P1 (100x100x25)**				
	a. Beton site mix 1:2:3	m^3	4.25	720,750.00	3,063,187.50
	b. Besi beton (Polos)	kg	569.30	14,093.48	8,023,358.94
	c. Bekisting	m^2	17.00	150,890.00	2,565,130.00
	2 **Pek. Pondasi Tapak P2 (100x100x25)**				
	a. Beton site mix 1:2:3	m^3	2.75	720,750.00	1,982,062.50
	b. Besi beton (Polos)	kg	368.37	14,093.48	5,191,585.20
	c. Bekisting	m^2	11.00	150,890.00	1,659,790.00
	3 **Pek. Pondasi Tapak P3 (80x80x25)**				
	a. Beton site mix 1:2:3	m^3	0.32	720,750.00	230,640.00
	b. Besi beton (Polos)	kg	46.18	14,093.48	650,780.30
	c. Bekisting	m^2	2.00	150,890.00	301,780.00
	4 **Pek. Pondasi Tapak P4 (80x80x25)**				
	a. Beton site mix 1:2:3	m^3	0.16	720,750.00	115,320.00
	b. Besi beton (Polos)	kg	23.09	14,093.48	325,390.15
	c. Bekisting	m^2	1.00	150,890.00	150,890.00
	5 **Pek. Pas. Sloof S1 15x25**				
	a. Beton site mix 1:2:3	m^3	5.74	720,750.00	4,135,303.13
	b. Besi beton (Polos)	kg	1,181.18	14,093.48	16,646,917.48
	c. Bekisting	m^2	76.50	103,090.00	7,886,385.00
	6 **Pek. Kolom Struktur K1 15x35**				
	a. Beton site mix 1:2:3	m^3	4.02	720,750.00	2,894,712.19
	b. Besi beton (Polos)	kg	2,408.27	14,093.48	33,940,907.13
	c. Bekisting	m^2	76.50	161,840.00	12,380,760.00

NO	URAIAN PEKERJAAN	SAT	VOL	HARGA SATUAN	JUMLAH HARGA
1	2	3	4	5	6(4 X 5)
	7 **Pek. Kolom Struktur K2 15x15**				
	a. Beton site mix 1:2:3	m^3	3.23	720,750.00	2,327,121.56
	b. Besi beton (Polos)	kg	1,012.60	14,093.48	14,271,104.46
	c. Bekisting	m^2	86.10	161,840.00	13,934,424.00
	8 **Pek. Pembalokan B1 15x25 (el + 3.750)**				
	a. Beton site mix 1:2:3	m^3	3.15	720,750.00	2,270,362.50
	b. Besi beton (Polos)	kg	897.01	14,093.48	12,641,932.86
	c. Bekisting	m^2	42.00	185,240.00	7,780,080.00
	9 **Pek. Pembalokan B2 20x35 (el + 3.750)**				
	a. Beton site mix 1:2:3	m^3	6.65	720,750.00	4,792,987.50
	b. Besi beton (Polos)	kg	870.72	14,093.48	12,271,489.81
	c. Bekisting	m^2	66.50	185,240.00	12,318,460.00
	10 **Pek. Balok BL 1 13x15**				
	a. Beton site mix 1:2:3	m^3	0.99	720,750.00	716,785.88
	b. Besi beton (Polos)	kg	174.44	14,093.48	2,458,401.18
	c. Bekisting	m^2	15.30	103,090.00	1,577,277.00
	11 **Pek. Plat tangga**				
	a. Beton site mix 1:2:3	m^3	3.85	720,750.00	2,774,887.50
	b. Besi beton (Polos)	kg	250.00	14,093.48	3,523,368.75
	c. Bekisting	m^2	30.00	176,540.00	5,296,200.00
	12 **Pek. Plat dak Beton 12 cm El (+3.750)**				
	a. Beton site mix 1:2:3	m^3	20.40	720,750.00	14,703,300.00
	b Wiremesh M8 + Bondek 0,75.1.6	m^2	170.00	170,000.00	28,900,000.00
	c. Bekisting	m^2	170.00	103,090.00	17,525,300.00
	13 **Pek.Ring Balok (RB) 15x20**				
	a. Beton site mix 1:2:3	m^3	8.46	720,750.00	6,097,545.00
	b. Besi beton (Polos)	kg	1,390.78	14,093.48	19,600,942.52
	c. Bekisting	m^2	53.60	103,090.00	5,525,624.00
	JUMLAH				**293,452,494.04**
c	**PEKERJAAN PAS. DINDING DAN FINISHING DINDING**				
	1. LANTAI DASAR				
	1 Pasangan dinding Bata merah	m^2	426.00	95,200.44	40,555,389.51
	2 Pas. Plester + Acian	m^2	852.00	48,134.41	41,010,520.10
	2. LANTAI ATAS				
	1 Pasangan dinding Bata merah	m^2	177.00	95,200.44	16,850,478.74
	2 Pas. Plester + Acian	m^2	354.00	48,134.41	17,039,582.29
	JUMLAH				**115,455,970.64**
d	**PEKERJAAN KUSEN PINTU & JENDELA**				
	1 Pintu Type P1	bh	2.00	2,350,000.00	4,700,000.00
	2 Pintu Type P2	bh	5.00	2,150,000.00	10,750,000.00
	3 Pintu Type P3	bh	1.00	5,250,000.00	5,250,000.00
	4 Pintu Type P4	bh	3.00	4,250,000.00	12,750,000.00
	5 Pintu Type P5	bh	1.00	6,100,000.00	6,100,000.00
	6 Pintu Type P6	bh	1.00	5,250,000.00	5,250,000.00
	7 Pintu Type PJ1	bh	1.00	4,850,000.00	4,850,000.00
	8 Pintu Type PJ2	bh	1.00	4,850,000.00	4,850,000.00
	9 Pintu Type PVC alumunium	bh	3.00	1,550,000.00	4,650,000.00
	10 Jendela type J1	bh	4.00	2,750,000.00	11,000,000.00
	11 Jendela type J2	bh	4.00	3,050,000.00	12,200,000.00
	12 Jendela type J3	bh	1.00	3,500,000.00	3,500,000.00
	13 Jendela type J4	bh	1.00	3,250,000.00	3,250,000.00
	14 Jendela type J5	bh	2.00	3,250,000.00	6,500,000.00
	15 Jendela Bouvenlight (BV1)	bh	2.00	1,350,000.00	2,700,000.00
	16 Jendela Bouvenlight (BV2)	bh	1.00	1,350,000.00	1,350,000.00
	JUMLAH				**99,650,000.00**

NO	URAIAN PEKERJAAN	SAT	VOL	HARGA SATUAN	JUMLAH HARGA
1	2	3	4	5	6(4 X 5)
e	**PEKERJAAN LANTAI DAN PENUTUP DINDING**				
	1 Granite Tile Uk. 60 x 60 cm TYPE GLOSI POLES EX.GARUDA (L1)	m^2	142.00	250,550.00	35,578,100.00
	2 Granite Tile Uk. 60x60 Vicenza Light Grey EX.VIVA (L2)	m^2	86.00	289,050.00	24,858,300.00
	3 Parquet lantai kayu K- 7325 Laminate Flooring parquet UK.1,5x15x180 cm (L3)	m^2	19.00	391,250.00	7,433,750.00
	4 Ceramic tile 30x30 cm Rocky grey kia EX.Impresso / keramik lantai kasar (L4)	m^2	13.00	147,700.00	1,920,100.00
	5 Granite tile 30 x 60 cm type white glosi Ex.Garuda Area Tangga (L5)	m^2	13.00	199,350.00	2,591,550.00
	6 Lantai Vinyl 2mm 91,5cm x 15,25cm (L6)	m^2	7.50	113,750.00	853,125.00
	7 UNO Zeus Blue 25x40 CM Kw1 Motif Mosaik (L7)	m^2	41.00	197,500.00	8,097,500.00
	8 Ceramic tile 40x40 CM Everest Nero Mulia (L8)	m^2	8.00	157,050.00	1,256,400.00
	9 Ceramic tile 30x60 CM Ex. Essenza Untuk Dinding toilet (F1)	m^2	70.05	178,100.00	12,475,905.00
	10 Fin. Marmer Travertine type Dyno Classic (Tampak depan)	m^2	20.00	1,100,000.00	22,000,000.00
	11 Fin. Marmer Travertine type Crema Marvil Light (Tampak depan & Pagar depan)	m^2	30.00	975,000.00	29,250,000.00
	JUMLAH				**146,314,730.00**
f	**PEKERJAAN PLAPOND**				
	1 Pek. Pas. Plapond Gypsum Board 9mm Beserta Rangka Hollow 4/4	m^2	177.00	130,250.00	23,054,250.00
	2 Pek. Pas.Plafon PVC Serat Kayu PL 3077-1 9mm Beserta Rangka Hollow 4/4	m^2	71.00	350,000.00	24,850,000.00
	JUMLAH				**47,904,250.00**
g	**PEKERJAAN PENGECATAN**				
	1 Pek. Pengecatan Dinding Exterior dan Interior	m^2	482.95	36,600.00	17,675,970.00
	2 Pek. Pengecatan Plafond	m^2	177.00	42,700.00	7,557,900.00
	JUMLAH				**25,233,870.00**
h	**PEKERJAAN ATAP**				
	a Pas. Rangka Atap Baja Ringan	m^2	167.00	360,000.00	60,120,000.00
	b Pas. Penutup Atap fin.Spandek				
	c Listplank GRC 2x30				
	d Pas. Nok				
	JUMLAH				**60,120,000.00**

NO	URAIAN PEKERJAAN	SAT	VOL	HARGA SATUAN	JUMLAH HARGA
1	2	3	4	5	6(4 X 5)
i	**PEKERJAAN PLUMBING & SANITAIR**				
	1 Pipa PVC Type AW Diameter 3" (Air Hujan)	m	20.00	150,800.00	3,016,000.00
	2 Pipa PVC Type AW Diameter 4" (Air kotor)	m	38.05	231,500.00	8,808,575.00
	3 Pipa PVC Type AW Diameter 1/2" (Air bersih)	m	36.13	64,200.00	2,319,225.00
	4 Pipa PVC Type AW Diameter 3/4"	m	72.25	29,400.00	2,124,150.00
	5 Macam - Macam Sambungan Pipa dia. 3/4" (Elbow, Tee, dll)	ls	1.00	1,750,000.00	1,750,000.00
	6 Pek. Septiktank	ls	1.00	3,500,000.00	3,500,000.00
	7 Pek. Pemasangan Roof Drain	bh	6.00	50,400.00	302,400.00
	8 pek. bak kontrol pas.batu bata 60 x 60 cm tinggi 65 cm	bh	3.00	891,800.00	2,675,400.00
	9 Kloset duduk	bh	3.00	2,500,000.00	7,500,000.00
	10 Floor drain	bh	5.00	276,911.60	1,384,557.98
	11 Kran Air	bh	7.00	315,966.60	2,211,766.17
	12 Jet Spray	bh	3.00	697,911.60	2,093,734.79
	13 Wall Shower stanless	bh	3.00	855,000.00	2,565,000.00
	14 Cubicle partisi toilet	m^2	10.50	2,160,000.00	22,680,000.00
	JUMLAH				**62,930,808.93**
j	**PEKERJAAN LISTRIK**				
	1 Instalasi Titik Lampu Kabel NYM 2 x 1,5 mm^2	titik	89.00	134,010.00	11,926,890.00
	2 Pek. Pas. MCB Box	bh	1.00	300,000.00	300,000.00
	3 Pek. Pas. Lampu Downlight 13 Watt Lengkap Dengan Fitting	bh	87.00	185,000.00	16,095,000.00
	4 Pek. Pas. Lampu sorot (taman)	bh	2.00	155,000.00	310,000.00
	5 Saklar tunggal Ex Panasonic or Broco	unit	11.00	28,000.00	308,000.00
	6 Saklar Ganda Ex Panasonic or Broco	unit	13.00	35,000.00	455,000.00
	7 Stop kontak 16 A / 1 Phase Ex Panasonic or Broco	unit	16.00	27,300.00	436,800.00
	JUMLAH				**29,831,690.00**
k	**PEKERJAAN LAIN LAIN**				
	1 Pek. Railing tangga handle kayu fin.Hollow 40.40 & 20.40 (expanded mesh)	m	7.00	800,000.00	5,600,000.00
	2 Pek. Railing balkon& roof top fin.Hollow 40.40 & 20.40 (kaca tempered 8 mm)	m	14.80	1,500,000.00	22,200,000.00
	3 Kanopi carport fin. solar plat 3 mm fin.Hollow 40.40 & 20.40	m^2	25.00	1,500,000.00	37,500,000.00
	4 Pek. Pagar gerbang depan	m^2	7.90	850,000.00	6,715,000.00
	JUMLAH				**72,015,000.00**
				JUMLAH TOTAL (2)	**975,560,597.52**





Construction Drawing

PROYEK
Project

PERENCANAAN PEMBANGUNAN
RUMAH TINGGAL 265 / 414 M2

JLN.CIKEMBANG, KEBON JERUK
SUKAMULIA
KAB. SUKABUMI - JAWA BARAT

PEMILIK
Owner

PEMILIK : MRS. AYU

KONSULTAN PERENCANA

DESAIN
RUMAH
SUKABUMI

ARCHITECTURE - STRUCTURE - INTERIOR - EXTERIOR

KONTRAKTOR
Contractor By:

MANAJEMEN KONSTRUKSI
Management Construction

CATATAN
Remarks

TANGGAL PRINT : 05 APRIL 2023

NO	TGL *Date*	R E V I S I *Revision*	SIGN

JUDUL GAMBAR
Drawing Title

- 3D PERSPEKTIF

DIGAMBAR *Drawn by*	DIPERIKSA *Checked by*
ALFARIZI	LEO ANDREAN

DISETUJUI
Approved

SKALA *Scale*	KODE GAMBAR *Drawing Code*	NO LEMBAR *number*
1 : nts	AR.00	01





Construction Drawing

PROYEK
Project

PERENCANAAN PEMBANGUNAN
RUMAH TINGGAL 265 / 414 M2

JLN.CIKEMBANG, KEBON JERUK
SUKAMULIA
KAB. SUKABUMI - JAWA BARAT

PEMILIK
Owner

PEMILIK : MRS. AYU

KONSULTAN PERENCANA

DESAIN
RUMAH
SUKABUMI

ARCHITECTURE - STRUCTURE - INTERIOR - EXTERIOR

KONTRAKTOR
Contractor By:

MANAJEMEN KONSTRUKSI
Management Construction

CATATAN
Remarks

TANGGAL PRINT : 05 APRIL 2023

NO	TGL *Date*	R E V I S I *Revision*	SIGN

JUDUL GAMBAR
Drawing Title

- 3D PERSPEKTIF

DIGAMBAR *Drawn by*	DIPERIKSA *Checked by*
ALFARIZI	LEO ANDREAN

DISETUJUI
Approved

SKALA *Scale*	KODE GAMBAR *Drawing Code*	NO LEMBAR *number*
1 : nts	AR.00	02





Construction Drawing

PROYEK
Project

PERENCANAAN PEMBANGUNAN
RUMAH TINGGAL 265 / 414 M2

JLN.CIKEMBANG, KEBON JERUK
SUKAMULIA
KAB. SUKABUMI - JAWA BARAT

PEMILIK
Owner

PEMILIK : MRS. AYU

KONSULTAN PERENCANA

DESAIN
RUMAH
SUKABUMI

ARCHITECTURE - STRUCTURE - INTERIOR - EXTERIOR

KONTRAKTOR
Contractor By:

MANAJEMEN KONSTRUKSI
Management Construction

CATATAN
Remarks

TANGGAL PRINT : 05 APRIL 2023

NO	TGL *Date*	R E V I S I *Revision*	SIGN

JUDUL GAMBAR
Drawing Title

- 3D PERSPEKTIF

DIGAMBAR *Drawn by*	DIPERIKSA *Checked by*
ALFARIZI	LEO ANDREAN

DISETUJUI
Approved

SKALA *Scale*	KODE GAMBAR *Drawing Code*	NO LEMBAR *number*
1 : nts	AR.00	03





Construction Drawing

PROYEK
Project

PERENCANAAN PEMBANGUNAN
RUMAH TINGGAL 265 / 414 M2

JLN.CIKEMBANG, KEBON JERUK
SUKAMULIA
KAB. SUKABUMI - JAWA BARAT

PEMILIK
Owner

PEMILIK : MRS. AYU

KONSULTAN PERENCANA

DESAIN
RUMAH
SUKABUMI

ARCHITECTURE - STRUCTURE - INTERIOR - EXTERIOR

KONTRAKTOR
Contractor By:

MANAJEMEN KONSTRUKSI
Management Construction

CATATAN
Remarks

TANGGAL PRINT : 05 APRIL 2023

NO	TGL *Date*	R E V I S I *Revision*	SIGN


JUDUL GAMBAR
Drawing Title


- 3D PERSPEKTIF

DIGAMBAR *Drawn by*	DIPERIKSA *Checked by*
ALFARIZI	LEO ANDREAN

DISETUJUI
Approved

SKALA *Scale*	KODE GAMBAR *Drawing Code*	NO LEMBAR *number*
1 : nts	AR.00	04

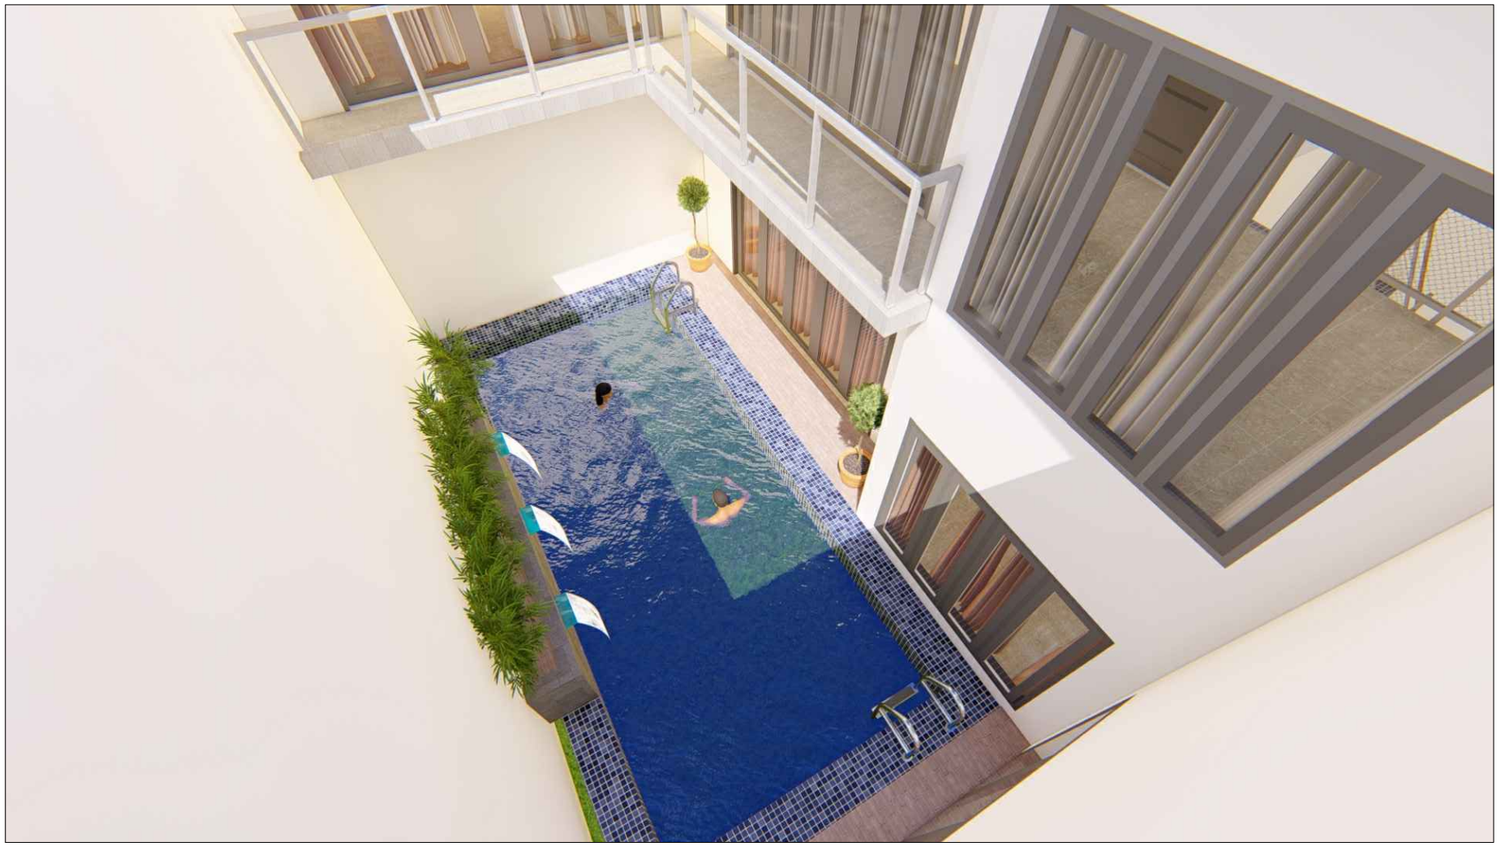

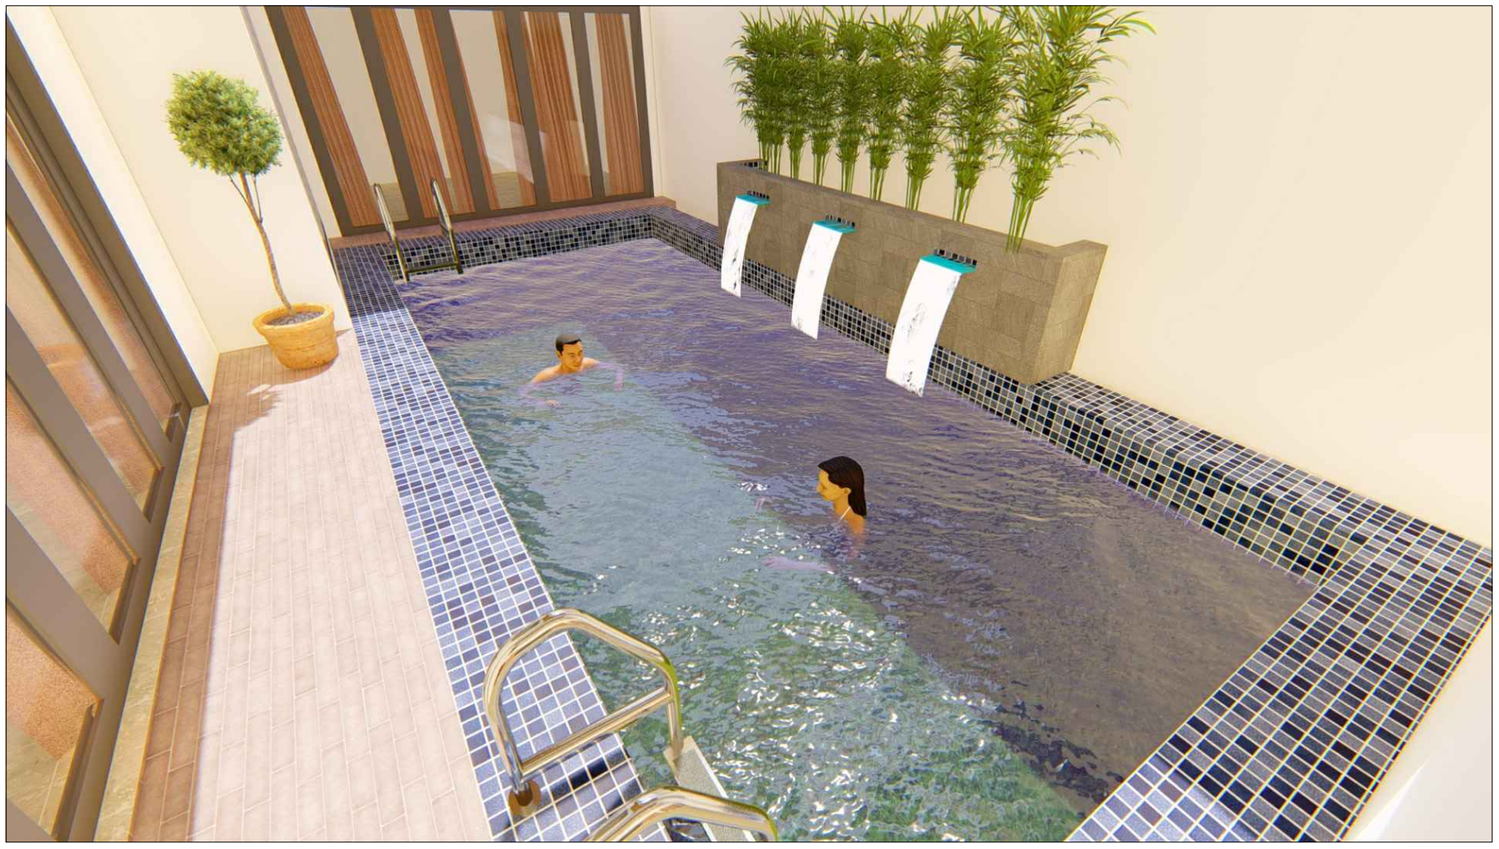

Construction Drawing

PROYEK
Project

PERENCANAAN PEMBANGUNAN
RUMAH TINGGAL 265 / 414 M2

JLN.CIKEMBANG, KEBON JERUK
SUKAMULIA
KAB. SUKABUMI - JAWA BARAT

PEMILIK
Owner

PEMILIK : MRS. AYU

KONSULTAN PERENCANA

DESAIN
RUMAH
SUKABUMI

ARCHITECTURE - STRUCTURE - INTERIOR - EXTERIOR

KONTRAKTOR
Contractor By:

MANAJEMEN KONSTRUKSI
Management Construction

CATATAN
Remarks

TANGGAL PRINT : 05 APRIL 2023

NO	TGL *Date*	R E V I S I *Revision*	SIGN

JUDUL GAMBAR
Drawing Title

- 3D PERSPEKTIF

DIGAMBAR *Drawn by*	DIPERIKSA *Checked by*
ALFARIZI	LEO ANDREAN

DISETUJUI
Approved

SKALA *Scale*	KODE GAMBAR *Drawing Code*	NO LEMBAR *number*
1 : nts	AR.00	05

LIST GAMBAR ARSITEKTUR & MEKANIKAL

PERENCANAAN PEMBANGUNAN RUMAH TINGGAL (2 LANTAI)

JLN.CIKEMBANG,KEBON JERUK

SUKAMULIA

KABUPATEN SUKABUMI - JAWA BARAT

NO. LEMBAR	NAMA GAMBAR	KODE
01	DENAH SITE PLAN	AR.01
02	DENAH RUMAH TINGGAL 2 LANTAI	AR.01
03	MESS & GUDANG TERNAK AYAM	AR.01
04	POTONGAN 1-1 & POTONGAN 2-2	AR.01
05	TAMPAK DEPAN & TAMPAK SAMPING KANAN	AR.01
06	TAMPAK BELAKANG & TAMPAK SAMPING KIRI	AR.01
07	PROYEKSI ISOMERI BANGUNAN	AR.01
08	DENAH RENCANA KUSEN PINTU & JENDELA	AR.02
09	DETAIL KUSEN PINTU & JENDELA	AR.02
10	DETAIL KUSEN PINTU & JENDELA	AR.02
11	DETAIL KUSEN PINTU & JENDELA	AR.02
12	DETAIL KUSEN PINTU & JENDELA	AR.02
13	DETAIL KUSEN PINTU & JENDELA	AR.02
14	DETAIL KUSEN PINTU & JENDELA	AR.02
15	DETAIL KUSEN PINTU & JENDELA	AR.02
16	DENAH POLA LANTAI	AR.03
17	DENAH & DETAIL PALFOND	AR.04
18	DENAH FIN. CAT DINDING	AR.05
19	LAYOUT POSISI TOILET LT. DASAR - LT. ATAS	AR.06
20	DENAH & DETAIL TOILET UTAMA LT. DASAR	AR.06
21	DENAH & DETAIL TOILET 2 LT. DASAR	AR.06
22	DENAH & DETAIL TOILET 3 LT. ATAS	AR.06
23	LAYOUT POSISI RALLING LT. DASAR - LT. ATAS	AR.07
24	DETAIL RALLING & GERBANG	AR.07
25	DETAIL RALLING	AR.07
26	DETAIL RALLING	AR.07
27	LAYOUT KANOPI & CARPORT & ROOF TOP	AR.08

NO. LEMBAR	NAMA GAMBAR	KODE
01	DENAH INSTALASI KELISTRIKAN (LT.DASAR & LT.ATAS)	ME.01
02	DENAH INSTALASI SALURAN AIR BERSIH & KOTOR (LT.DASAR & LT.ATAS)	PL. 01
03	DETAIL SEPTICTANK & RESAPAN	PL. 01

Construction Drawing

PROYEK
Project

PERENCANAAN PEMBANGUNAN
RUMAH TINGGAL 265 / 414 M2

JLN.CIKEMBANG, KEBON JERUK
SUKAMULIA
KAB. SUKABUMI - JAWA BARAT

PEMILIK
Owner

PEMILIK : MRS. AYU

KONSULTAN PERENCANA

DESAIN
RUMAH
SUKABUMI
ARCHITECTURE - STRUCTURE - INTERIOR - EXTERIOR

KONTRAKTOR
Contractor By:

MANAJEMEN KONSTRUKSI
Management Construction

CATATAN
Remarks

TANGGAL PRINT : 05 APRIL 2023

NO	TGL *Date*	R E V I S I *Revision*	SIGN

JUDUL GAMBAR
Drawing Title

DAFTAR GAMBAR
(ARSITEKTUR)

DIGAMBAR *Drawn by*	DIPERIKSA *Checked by*

DISETUJUI
Approved


SKALA *Scale*	KODE GAMBAR *Drawing Code*	NO LEMBAR *number*

CATATAN :

- LUAS LAHAN : 414 M2

- LUAS BANGUNAN LT.1 : 140 M2
- LUAS BANGUNAN LT.2 : 178 M2

- LUAS BANGUNAN 2 UNIT MESS : 67 M2
- LUAS GUDANG TERNAK AYAM : 60 M2

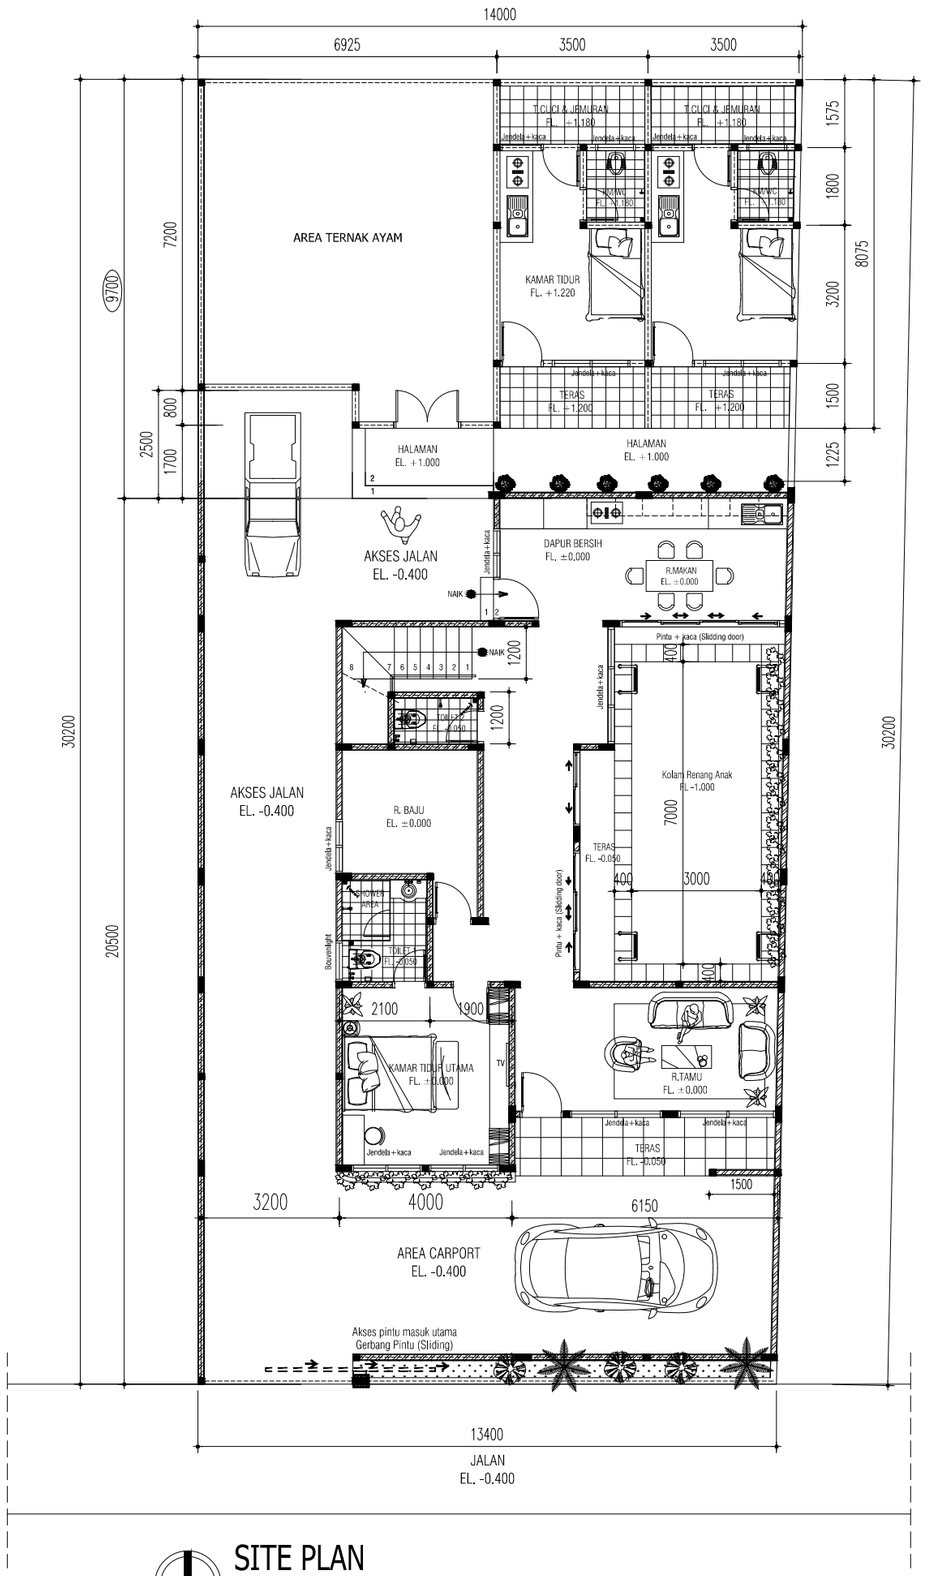

SITE PLAN

SKALA 1 : 150

Construction Drawing

PROYEK
Project

PERENCANAAN PEMBANGUNAN
RUMAH TINGGAL 265 / 414 M2

JLN.CIKEMBANG, KEBON JERUK
SUKAMULIA
KAB. SUKABUMI - JAWA BARAT

PEMILIK
Owner

PEMILIK : MRS. AYU

KONSULTAN PERENCANA

DESAIN
RUMAH
SUKABUMI
ARCHITECTURE - STRUCTURE - INTERIOR - EXTERIOR

KONTRAKTOR
Contractor By:

MANAJEMEN KONSTRUKSI
Management Construction

CATATAN
Remarks

TANGGAL PRINT : 05 APRIL 2023

NO	TGL *Date*	R E V I S I *Revision*	SIGN


JUDUL GAMBAR
Drawing Title

- SITE PLAN

DIGAMBAR *Drawn by*	DIPERIKSA *Checked by*
ALFARIZI	*VEO ANDREAN*


DISETUJUI
Approved

SKALA *Scale*	KODE GAMBAR *Drawing Code*	NO LEMBAR *number*
1 : 175	AR-01	01

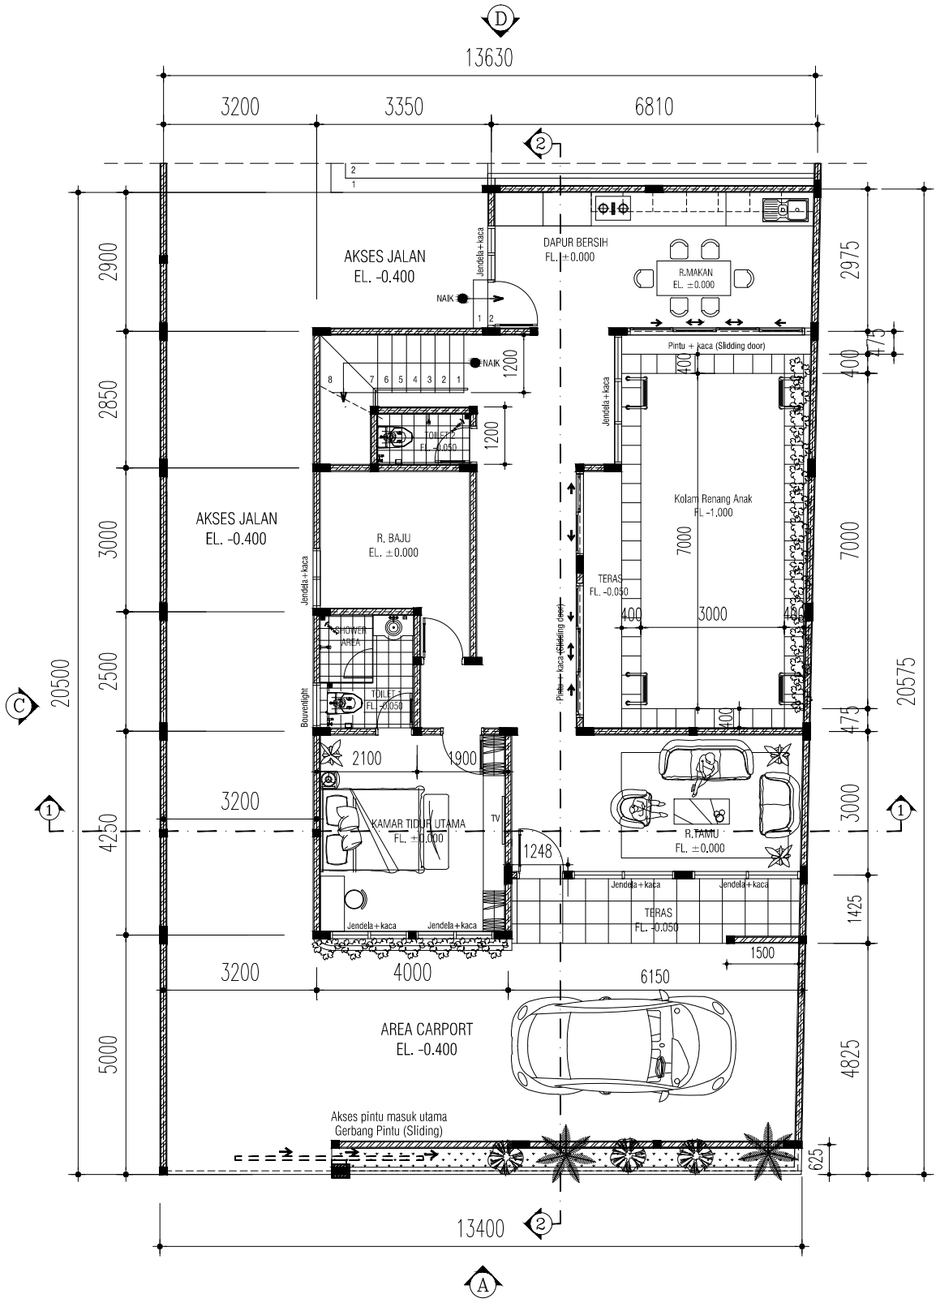

DENAH LANTAI DASAR

SKALA 1 : 100

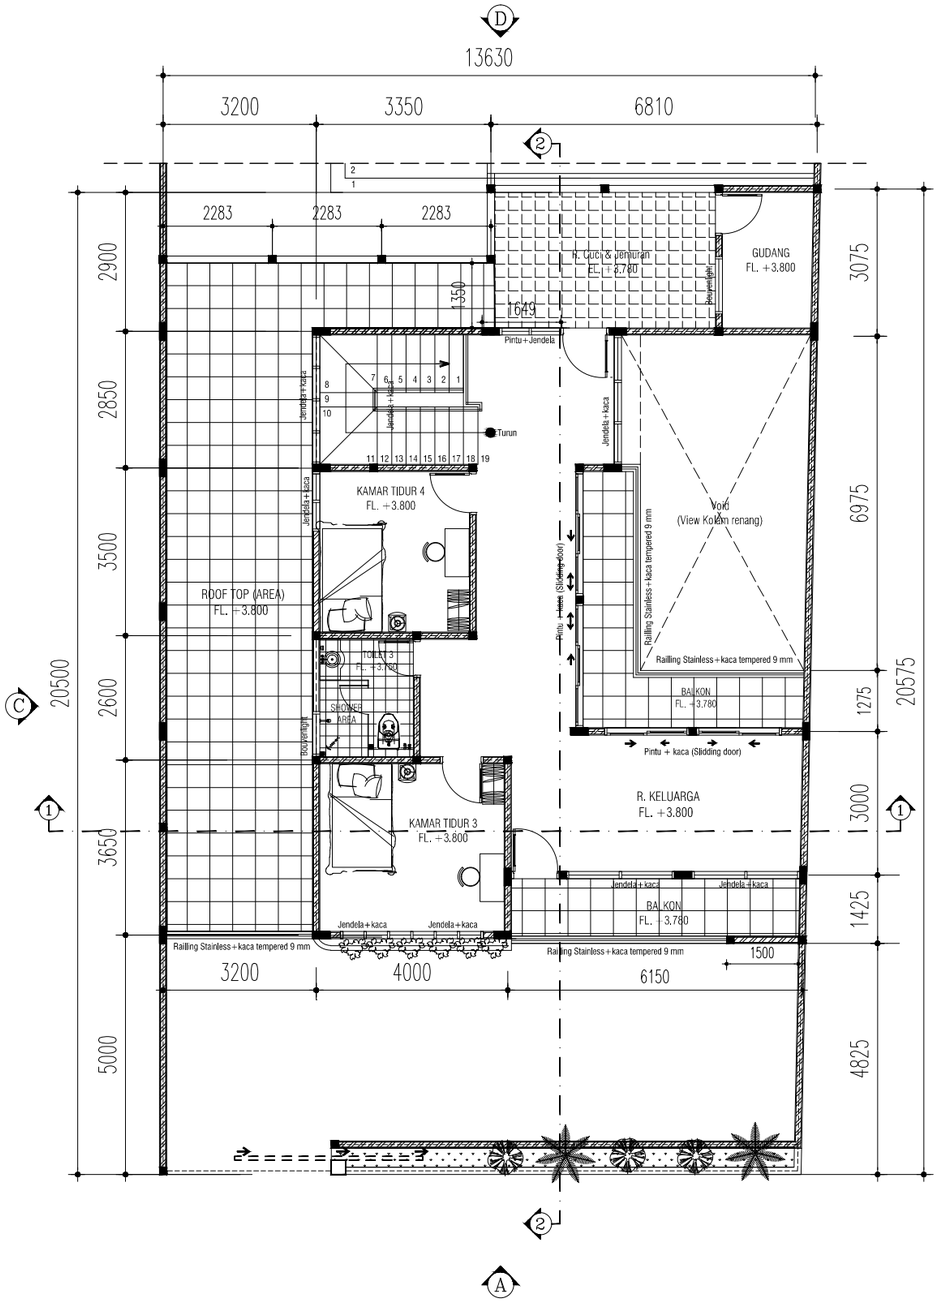

DENAH LANTAI ATAS

SKALA 1 : 100

CATATAN :

- LUAS LAHAN : 414 M2
- LUAS BANGUNAN LT.1 : 140 M2
- LUAS BANGUNAN LT.2 : 178 M2
- LUAS BANGUNAN 2 UNIT MESS : 67 M2
- LUAS GUDANG TERNAK AYAM : 60 M2

Construction Drawing

PROYEK
Project

PERENCANAAN PEMBANGUNAN
RUMAH TINGGAL 265 / 414 M2

JLN.CIKEMBANG, KEBON JERUK
SUKAMULIA
KAB. SUKABUMI - JAWA BARAT

PEMILIK
Owner

PEMILIK : MRS. AYU

KONSULTAN PERENCANA

DESAIN
RUMAH
SUKABUMI
ARCHITECTURE - STRUCTURE - INTERIOR - EXTERIOR

KONTRAKTOR
Contractor By:

MANAJEMEN KONSTRUKSI
Management Construction

CATATAN
Remarks

TANGGAL PRINT : 05 APRIL 2023

NO	TGL *Date*	R E V I S I *Revision*	SIGN


JUDUL GAMBAR
Drawing Title

- DENAH RUMAH TINGGAL
2 LANTAI

DIGAMBAR *Drawn by*	DIPERIKSA *Checked by*
ALFARIZI	YEO ANDREAN

DISETUJUI
Approved

SKALA *Scale*	KODE GAMBAR *Drawing Code*	NO LEMBAR *number*
1 : 120	AR-01	02

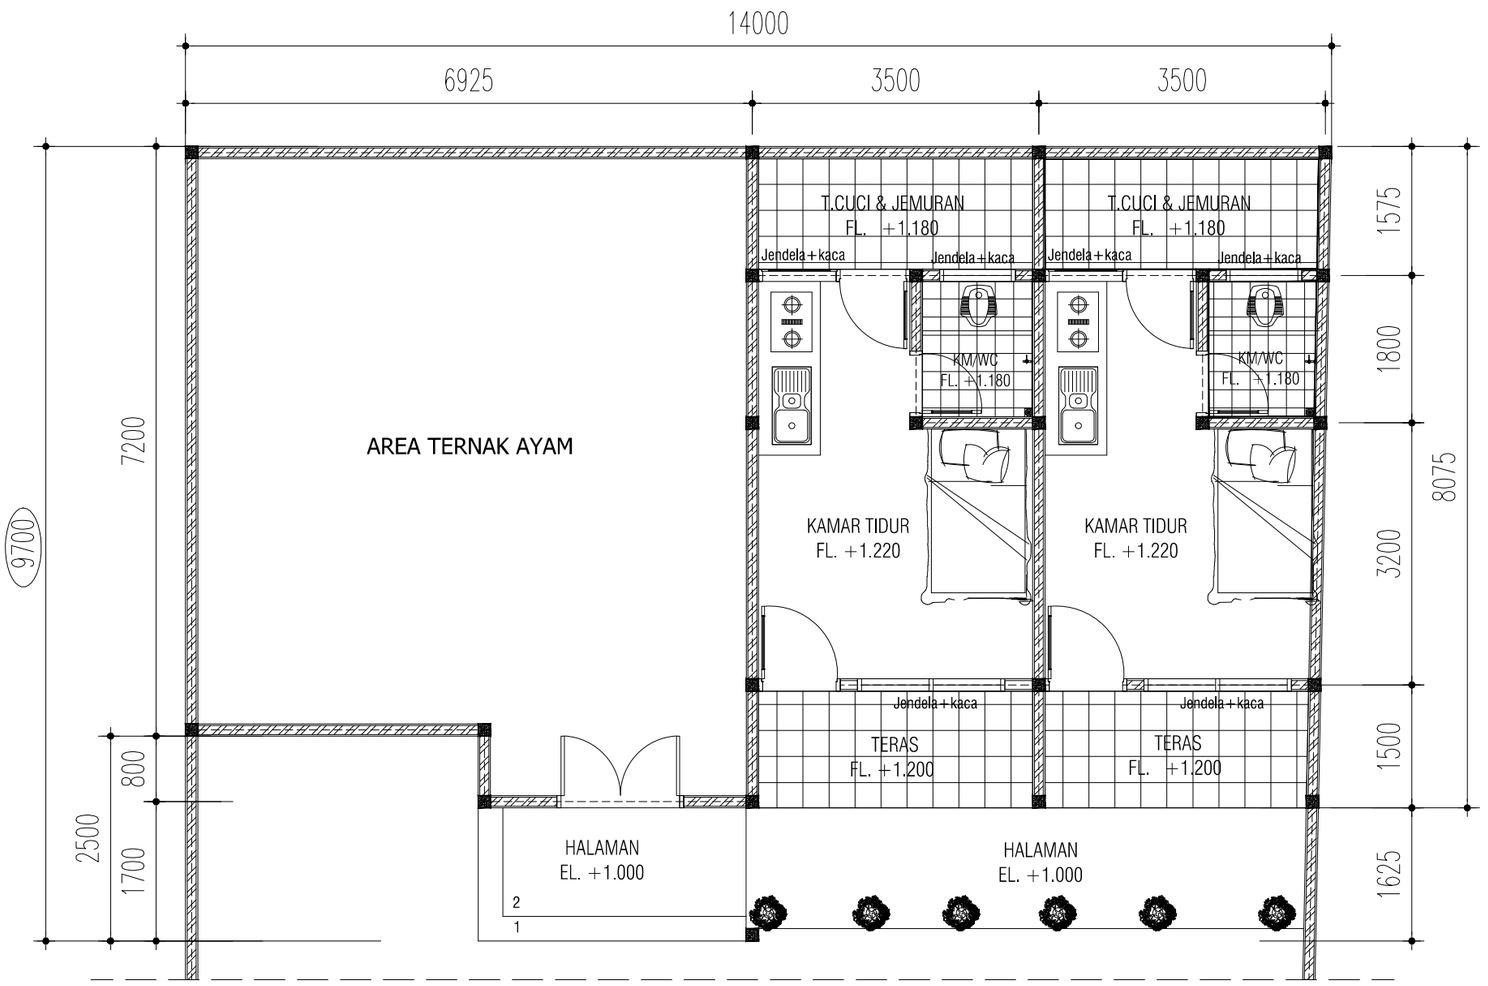

DENAH MESS & GUDANG TERNAK AYAM

SKALA 1 : 80

CATATAN :

- LUAS LAHAN : 414 M2

- LUAS BANGUNAN LT.1 : 140 M2
- LUAS BANGUNAN LT.2 : 133 M2
- LUAS BANGUNAN 2 UNIT MESS : 67 M2
- LUAS GUDANG TERNAK AYAM : 60 M2

Construction Drawing

PROYEK
Project

PERENCANAAN PEMBANGUNAN
RUMAH TINGGAL 265 / 414 M2

JLN.CIKEMBANG, KEBON JERUK
SUKAMULIA
KAB. SUKABUMI - JAWA BARAT

PEMILIK
Owner

PEMILIK : MRS. AYU

KONSULTAN PERENCANA

DESAIN
RUMAH
SUKABUMI
ARCHITECTURE - STRUCTURE - INTERIOR - EXTERIOR

KONTRAKTOR
Contractor By:

MANAJEMEN KONSTRUKSI
Management Construction

CATATAN
Remarks

TANGGAL PRINT : 05 APRIL 2023

NO	TGL *Date*	R E V I S I *Revision*	SIGN


JUDUL GAMBAR
Drawing Title

- MESS & GUDANG TERNAK AYAM


DIGAMBAR *Drawn by*	DIPERIKSA *Checked by*
ALFARIZI	VEO ANDREAN

DISETUJUI
Approved

SKALA *Scale*	KODE GAMBAR *Drawing Code*	NO LEMBAR *number*
	AR-01	03

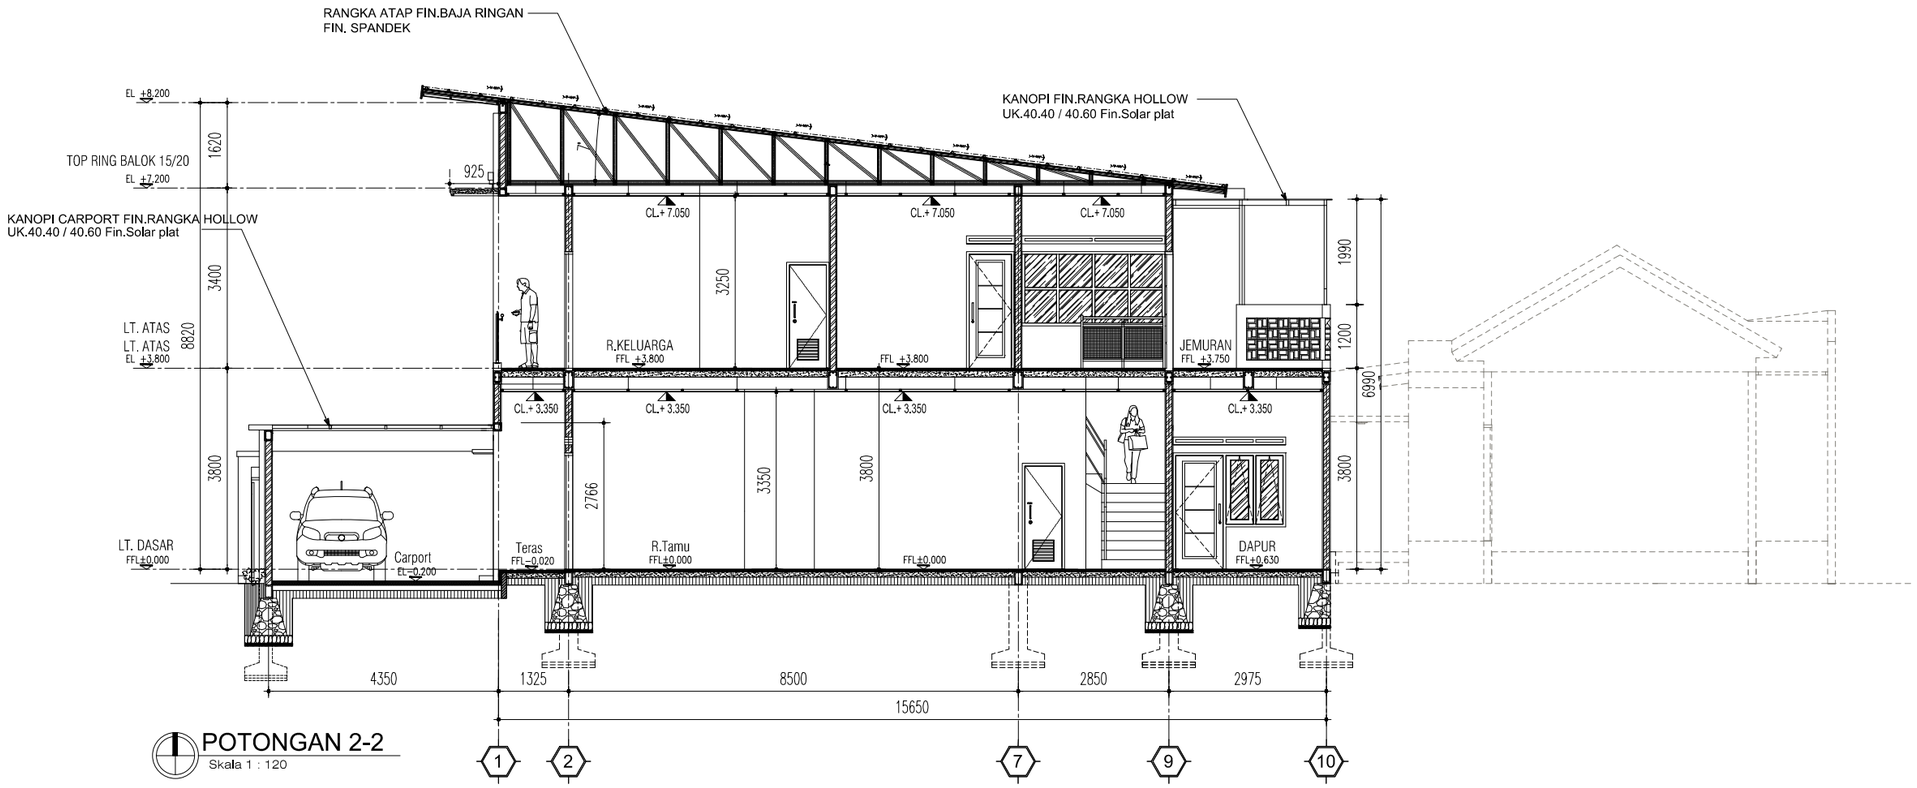

POTONGAN 2-2
Skala 1 : 120

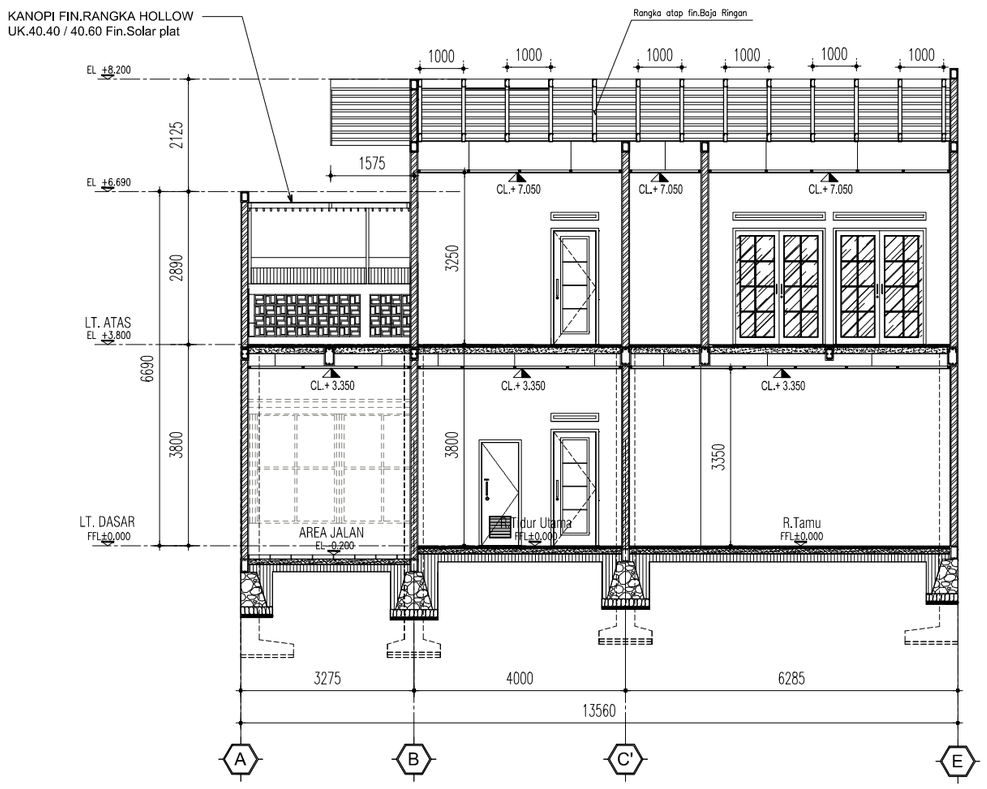

POTONGAN 1-1
Skala 1 : 120

Construction Drawing

PROYEK
Project

PERENCANAAN PEMBANGUNAN
RUMAH TINGGAL 265 / 414 M2

JLN.CIKEMBANG, KEBON JERUK
SUKAMULIA
KAB. SUKABUMI - JAWA BARAT

PEMILIK
Owner

PEMILIK : MRS. AYU

KONSULTAN PERENCANA

DESAIN
RUMAH
SUKABUMI
ARCHITECTURE - STRUCTURE - INTERIOR - EXTERIOR

KONTRAKTOR
Contractor By:

MANAJEMEN KONSTRUKSI
Management Construction

CATATAN
Remarks

TANGGAL PRINT : 05 APRIL 2023

NO	TGL *Date*	R E V I S I *Revision*	SIGN


JUDUL GAMBAR
Drawing Title

- POTONGAN 1-1
- POTONGAN 2-2


DIGAMBAR *Drawn by*	DIPERIKSA *Checked by*
ALFARIZI	LEO ANDREAN

DISETUJUI
Approved

SKALA *Scale*	KODE GAMBAR *Drawing Code*	NO LEMBAR *number*
1 : 120	AR-01	04

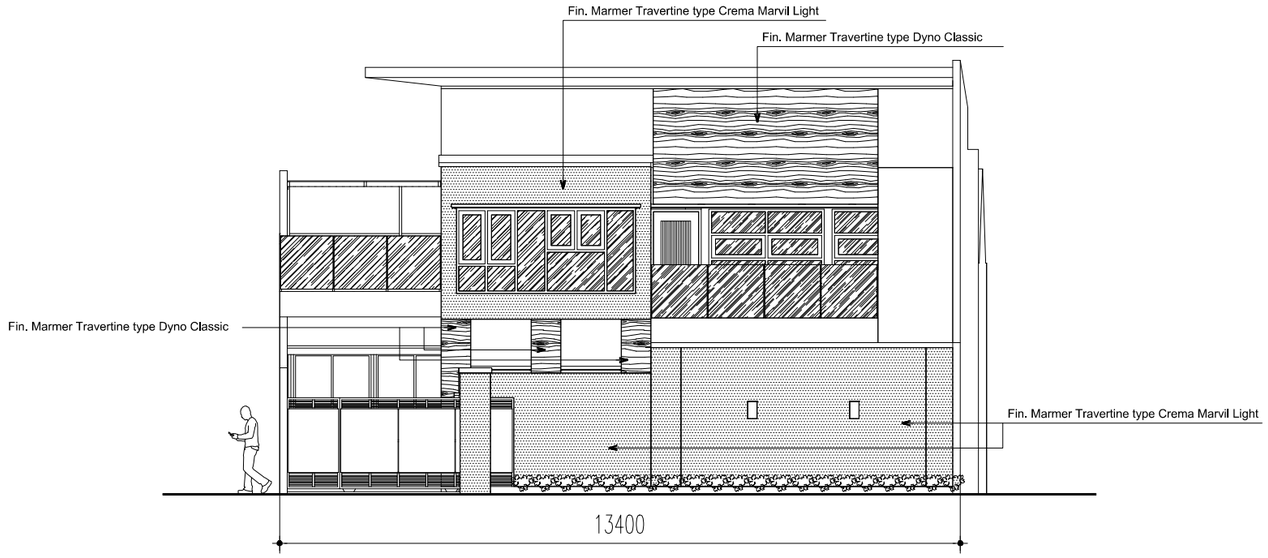

VIEW A (TAMPAK DEPAN)
Skala 1 : 120

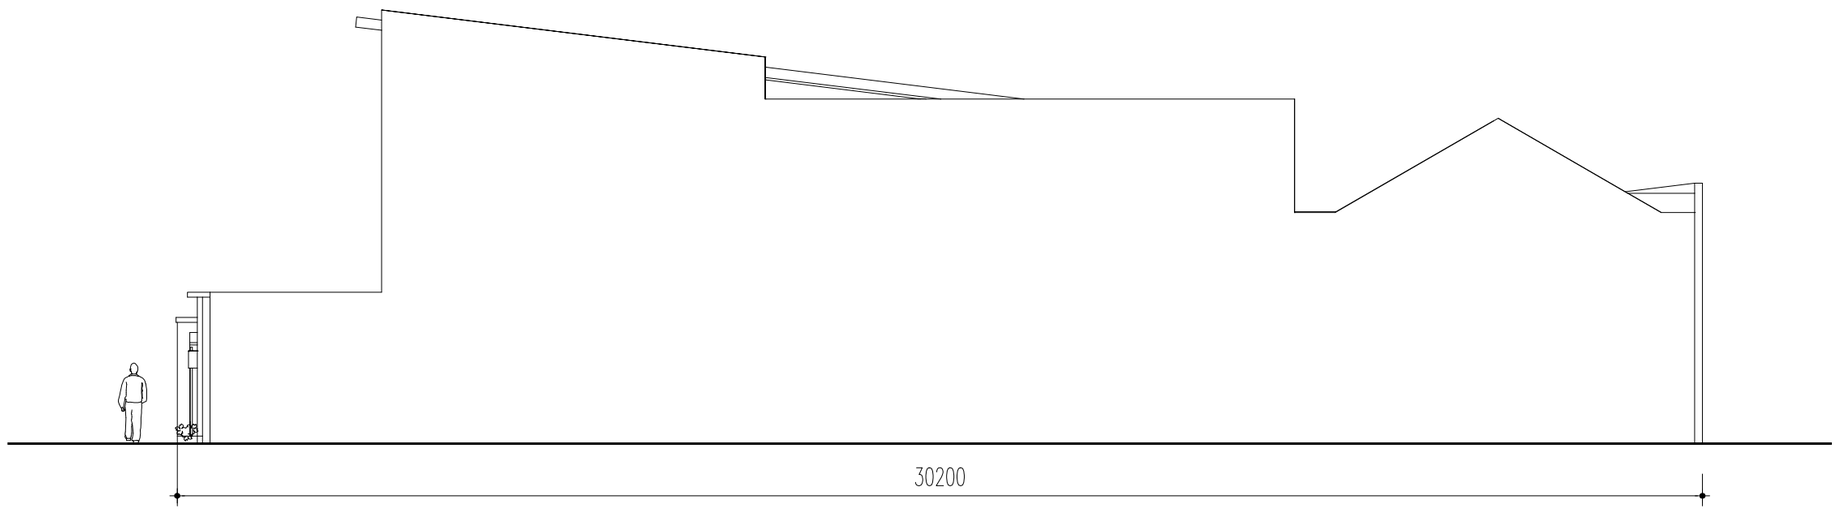

VIEW B (TAMPAK SAMPING KANAN)
Skala 1 : 120

Construction Drawing

PROYEK
Project

PERENCANAAN PEMBANGUNAN
RUMAH TINGGAL 265 / 414 M2

JLN.CIKEMBANG, KEBON JERUK
SUKAMULIA
KAB. SUKABUMI - JAWA BARAT

PEMILIK
Owner

PEMILIK : MRS. AYU

KONSULTAN PERENCANA

DESAIN
RUMAH
SUKABUMI
ARCHITECTURE - STRUCTURE - INTERIOR - EXTERIOR

KONTRAKTOR
Contractor By:

MANAJEMEN KONSTRUKSI
Management Construction

CATATAN
Remarks

TANGGAL PRINT : 05 APRIL 2023

NO	TGL *Date*	R E V I S I *Revision*	SIGN


JUDUL GAMBAR
Drawing Title

- TAMPAK DEPAN
- TAMPAK SAMPING KANAN


DIGAMBAR *Drawn by*	DIPERIKSA *Checked by*
ALFARIZI	LEO ANDREAN

DISETUJUI
Approved

SKALA *Scale*	KODE GAMBAR *Drawing Code*	NO LEMBAR *number*
1 : 120	AR.01	05

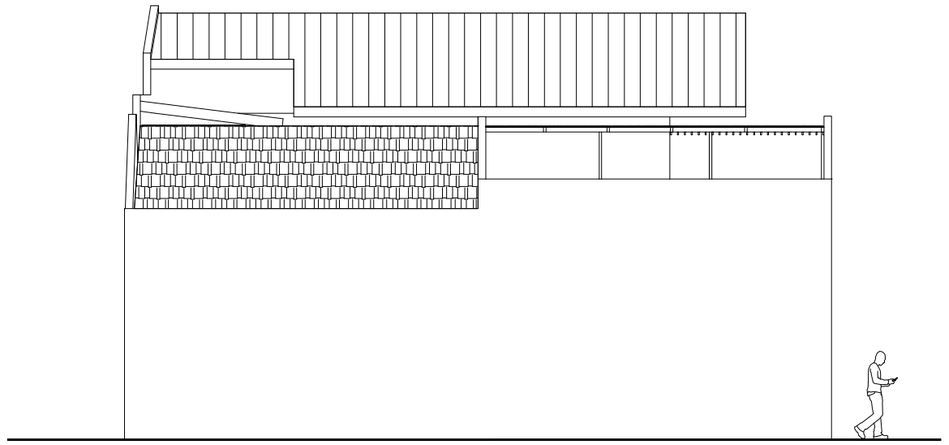

VIEW D (TAMPAK BELAKANG)
Skala 1 : 120

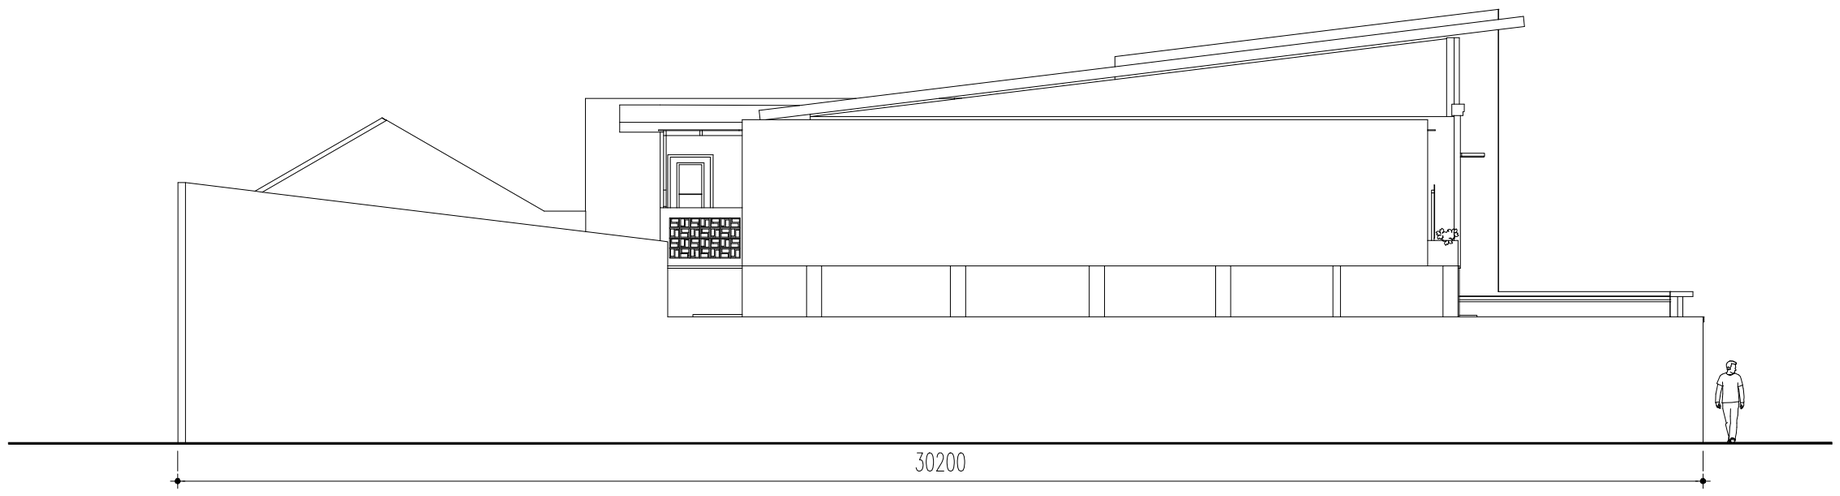

VIEW C (TAMPAK SAMPING KIRI)
Skala 1 : 120

Construction Drawing

PROYEK
Project

PERENCANAAN PEMBANGUNAN
RUMAH TINGGAL 265 / 414 M2

JLN.CIKEMBANG, KEBON JERUK
SUKAMULIA
KAB. SUKABUMI - JAWA BARAT

PEMILIK
Owner

PEMILIK : MRS. AYU

KONSULTAN PERENCANA

DESAIN
RUMAH
SUKABUMI
ARCHITECTURE - STRUCTURE - INTERIOR - EXTERIOR

KONTRAKTOR
Contractor By:

MANAJEMEN KONSTRUKSI
Management Construction

CATATAN
Remarks

TANGGAL PRINT : 05 APRIL 2023

NO	TGL *Date*	R E V I S I *Revision*	SIGN


JUDUL GAMBAR
Drawing Title

- TAMPAK BELAKANG
- TAMPAK SAMPING KIRI

DIGAMBAR *Drawn by*	DIPERIKSA *Checked by*
ALFARIZI	IEO ANDREAN

DISETUJUI
Approved

SKALA *Scale*	KODE GAMBAR *Drawing Code*	NO LEMBAR *number*
1 : 120	AR.01	06

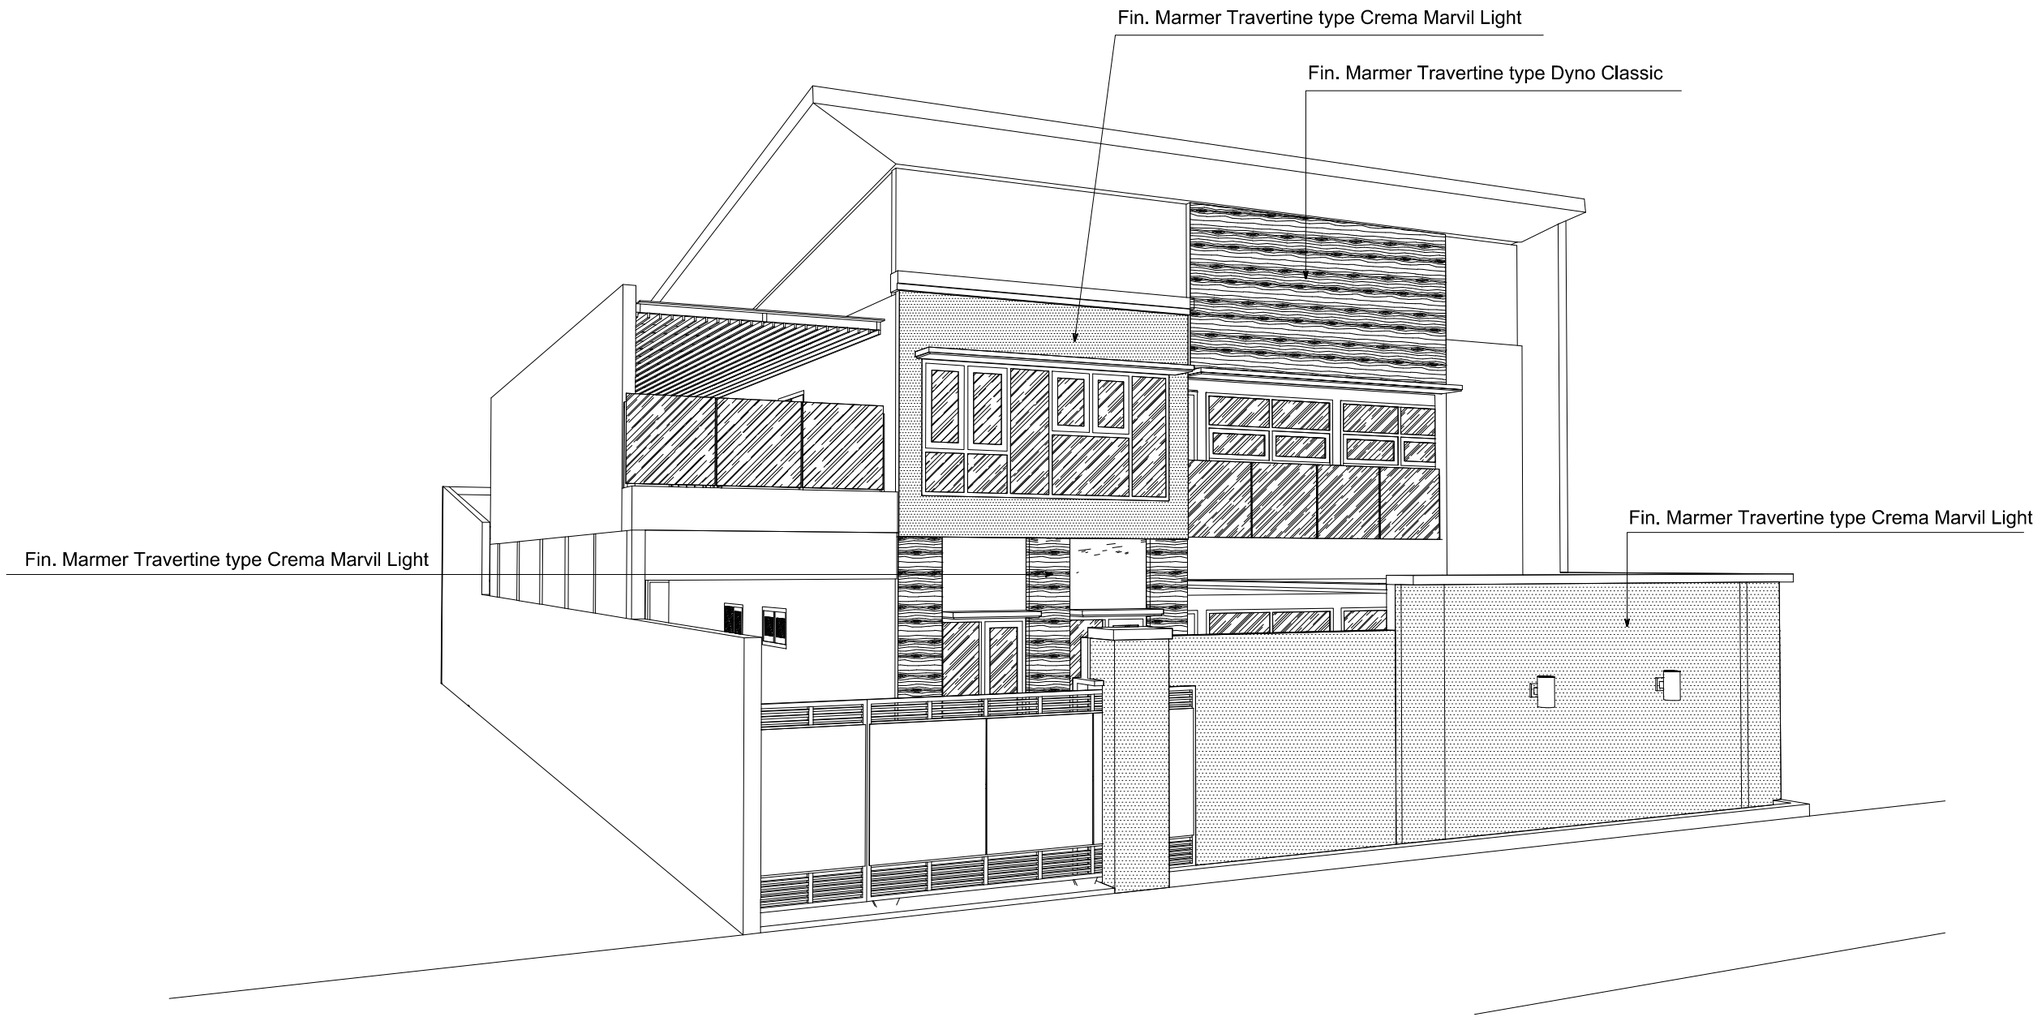

Construction Drawing

PROYEK
Project

PERENCANAAN PEMBANGUNAN
RUMAH TINGGAL 265 / 414 M2

JLN.CIKEMBANG, KEBON JERUK
SUKAMULIA
KAB. SUKABUMI - JAWA BARAT

PEMILIK
Owner

PEMILIK : MRS. AYU

KONSULTAN PERENCANA

DESAIN
RUMAH
SUKABUMI
ARCHITECTURE - STRUCTURE - INTERIOR - EXTERIOR

KONTRAKTOR
Contractor By:

MANAJEMEN KONSTRUKSI
Management Construction

CATATAN
Remarks

TANGGAL PRINT : 05 APRIL 2023

NO	TGL *Date*	R E V I S I *Revision*	SIGN


JUDUL GAMBAR
Drawing Title

- PROYEKSI ISOMETRI BANGUNAN

DIGAMBAR *Drawn by*	DIPERIKSA *Checked by*
ALFARIZI	*VEO ANDREAN*


DISETUJUI
Approved

SKALA *Scale*	KODE GAMBAR *Drawing Code*	NO LEMBAR *number*
NTS	AR.01	07

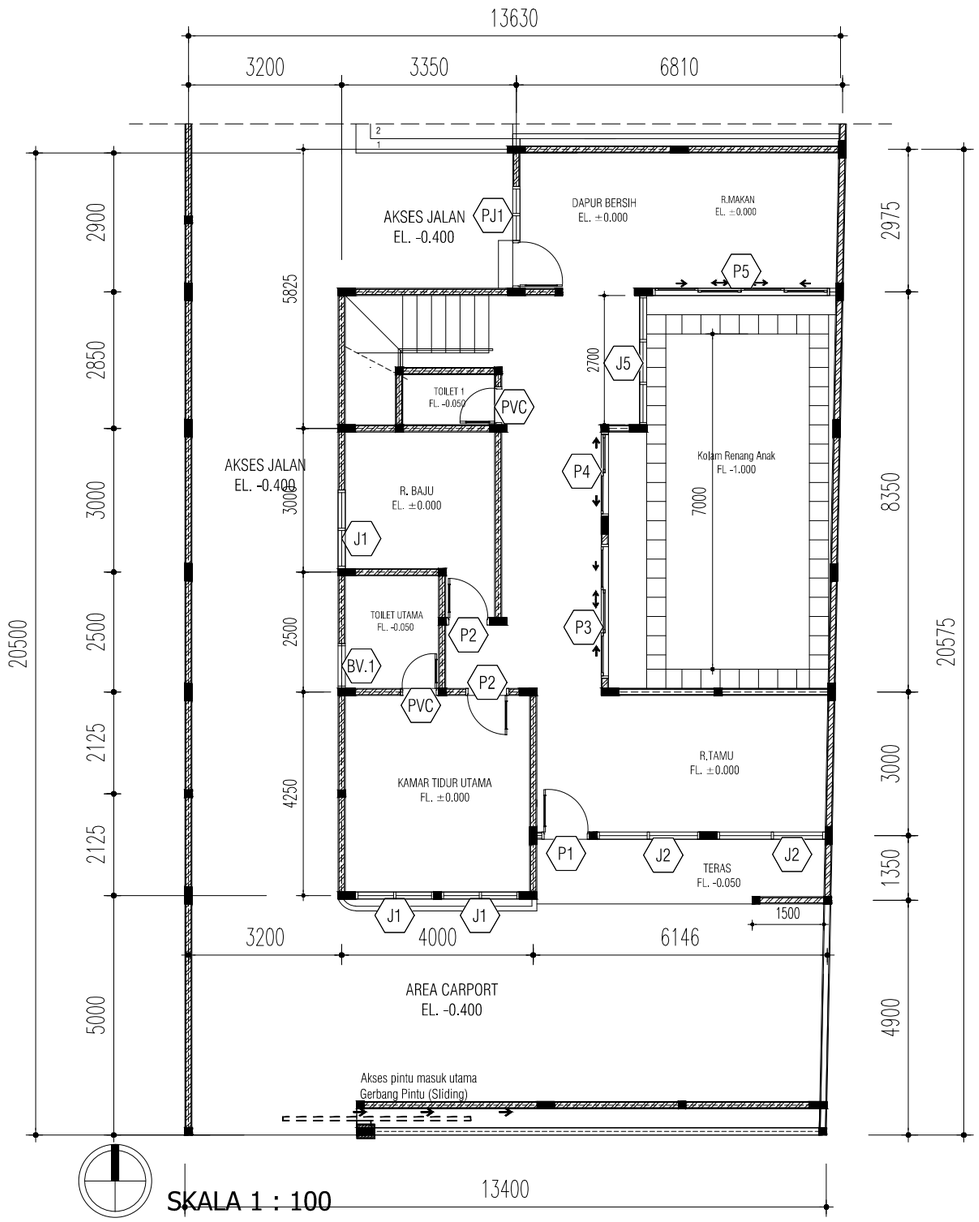

SKALA 1 : 100

DENAH KUSEN PINTU & JENDELA (LT. 2)

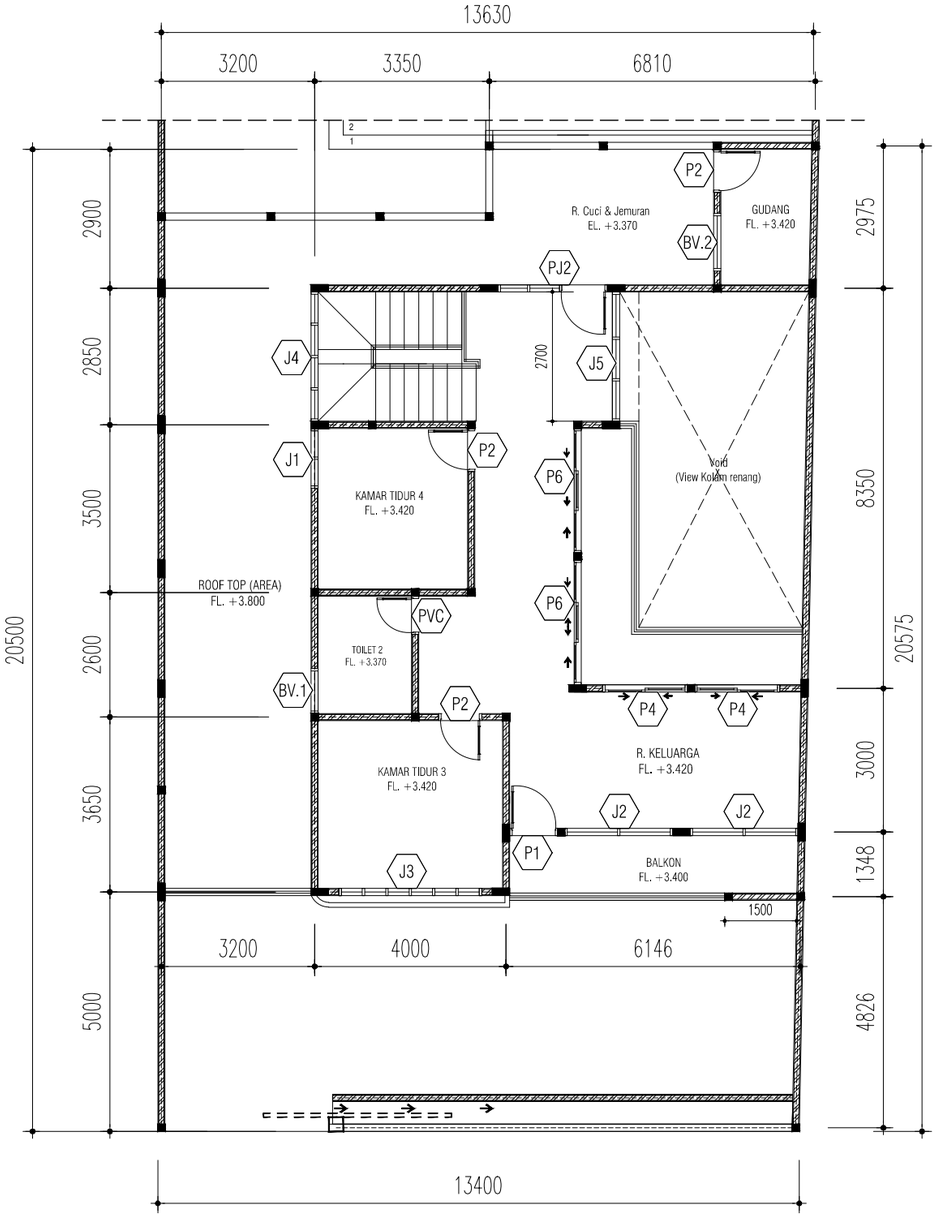

DENAH KUSEN PINTU & JENDELA (LT. 2)

SKALA 1 : 100

Construction Drawing

PROYEK
Project

PERENCANAAN PEMBANGUNAN
RUMAH TINGGAL 265 / 414 M2

JLN.CIKEMBANG, KEBON JERUK
SUKAMULIA
KAB. SUKABUMI - JAWA BARAT

PEMILIK
Owner

PEMILIK : MRS. AYU

KONSULTAN PERENCANA

DESAIN
RUMAH
SUKABUMI
ARCHITECTURE - STRUCTURE - INTERIOR - EXTERIOR

KONTRAKTOR
Contractor By:

MANAJEMEN KONSTRUKSI
Management Construction

CATATAN
Remarks

TANGGAL PRINT : 05 APRIL 2023

NO	TGL *Date*	R E V I S I *Revision*	SIGN


JUDUL GAMBAR
Drawing Title


- DENAH RENCANA KUSEN PINTU & JENDELA

DIGAMBAR *Drawn by*	DIPERIKSA *Checked by*
ALFARIZI	IDEO ANDREAN


DISETUJUI
Approved


SKALA *Scale*	KODE GAMBAR *Drawing Code*	NO LEMBAR *number*
1 : 120	AR-02	08

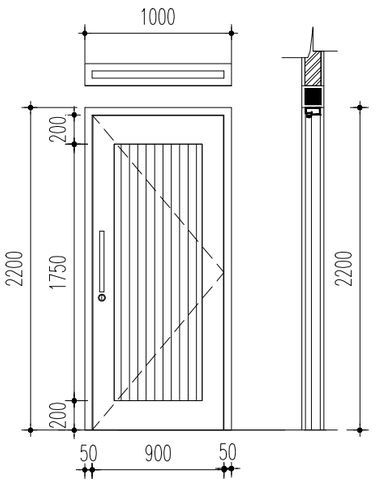

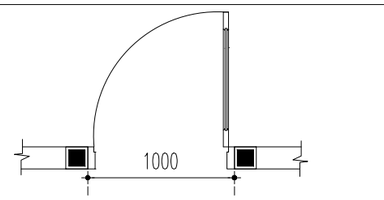



SIZE (W X H)			1000 X 2200
TYPE			P1
FITTINGS P1	MATERIAL	SASH	AL. FRAME 3" X 1.15" EX. DACON
		DOOR	SWING DOOR
		DOOR COVER	WOODEN FRAME DOUBLE PLYWOOD T=6mm, FIN. TACO HPL Type. NEW RHUMBA .TH 372 H
		GLASS	
	HARDWR	HANDLE	
		LOCKCASE	
		DB.CYLINDER	
		HINGES	
		FLUSH BOLT	
		DOOR STOP	
LOCATION	LT.1 :R.TAMU		
LOCATION	LT.2 :R.KELUARGA		
AMOUNT	2 BUAH		

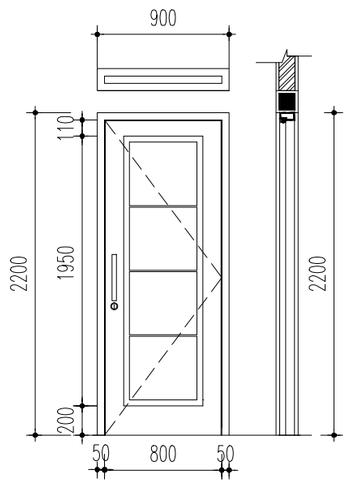

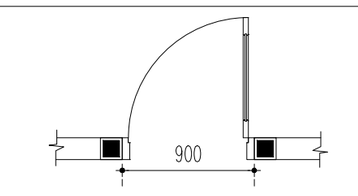

SIZE (W X H)			1000 X 2200
TYPE			P2
FITTINGS P2	MATERIAL	SASH	AL. FRAME 3" X 1.15" EX. DACON
		DOOR	SWING DOOR
		DOOR COVER	WOODEN FRAME DOUBLE PLYWOOD T=6mm, FIN. TACO HPL Type. NEW RHUMBA .TH 372 H
		GLASS	
	HARDWR	HANDLE	
		LOCKCASE	
		DB.CYLINDER	
		HINGES	
		FLUSH BOLT	
		DOOR STOP	
LOCATION	LT.1 : KAMAR TIDUR & RUANG BAJU		
LOCATION	LT.2 : KAMAR TIDUR & GUDANG		
AMOUNT	5 BUAH		

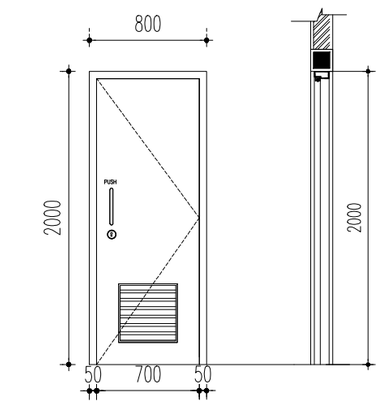

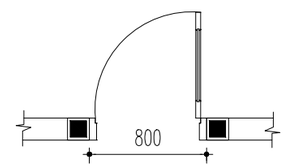

SIZE (W X H)			800 X 2000
TYPE			PVC
FITTINGS PVC	MATERIAL	SASH	AL. FRAME 3" X 1.15" EX. DACON
		DOOR	SWING DOOR
		DOOR COVER	PVC FINISH
		GLASS	
	HARDWR	HANDLE	
		LOCKCASE	
		DB.CYLINDER	
		HINGES	
		FLUSH BOLT	
		DOOR STOP	
LOCATION	LT.1 : TOILET UTAMA & TOILET 2		
LOCATION	LT.2 : TOILET 3		
AMOUNT	3 BUAH		

Construction Drawing

PROYEK
Project

PERENCANAAN PEMBANGUNAN
RUMAH TINGGAL 265 / 414 M2

JLN.CIKEMBANG, KEBON JERUK
SUKAMULIA
KAB. SUKABUMI - JAWA BARAT

PEMILIK
Owner

PEMILIK : MRS. AYU

KONSULTAN PERENCANA

DESAIN
RUMAH
SUKABUMI
ARCHITECTURE - STRUCTURE - INTERIOR - EXTERIOR

KONTRAKTOR
Contractor By:

MANAJEMEN KONSTRUKSI
Management Construction

CATATAN
Remarks

TANGGAL PRINT : 05 APRIL 2023

NO	TGL *Date*	REVISI *Revision*	SIGN


JUDUL GAMBAR
Drawing Title

- DETAIL KUSEN & DAUN PINTU JENDELA


DIGAMBAR *Drawn by*	DIPERIKSA *Checked by*
ALFARIZI	VEO ANDREAN

DISETUJUI
Approved

SKALA *Scale*	KODE GAMBAR *Drawing Code*	NO LEMBAR *number*
NTS	AR-02	09

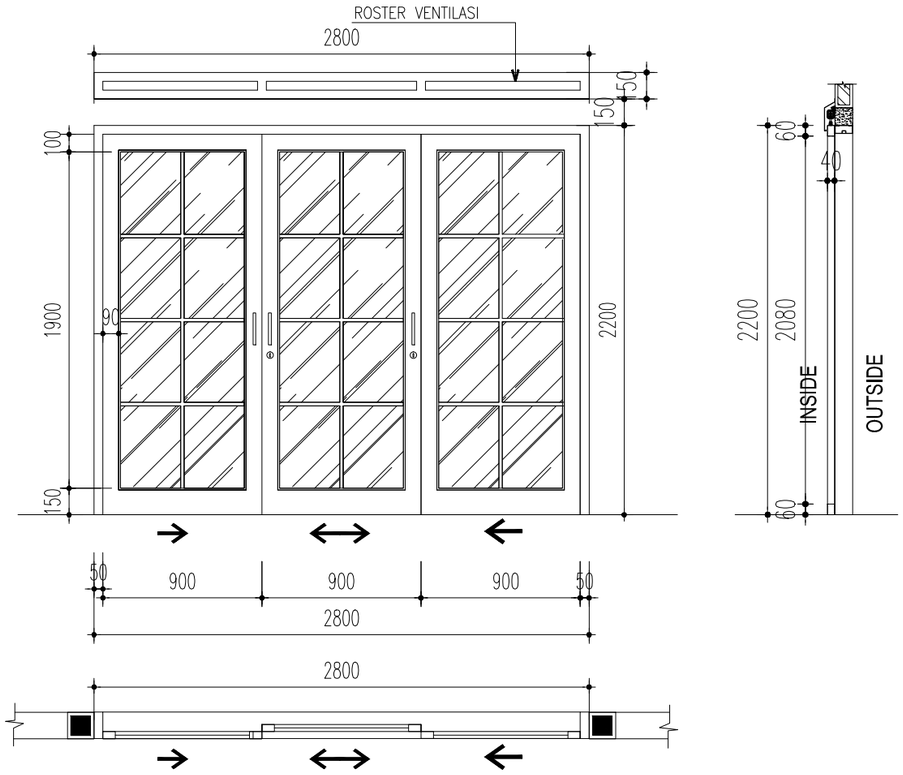

SIZE (W X H)			2800 X 2200
TYPE			P3
FITTINGS P3	MATERIAL	SASH	AL. FRAME 3" X 1.15" EX. DACON
		DOOR	PINTU SLIDDING
		DOOR COVER	
		GLASS	CLEAR GLASS 5MM
	HARDWR	HANDLE	
		LOCKCASE	
		DB.CYLINDER	
		HINGES	
		FLUSH BOLT	
		DOOR STOP	
LOCATION	LT. 1 – AKSES PINTU KE KOLAM RENANG		
LOCATION	LT. 2 –		
AMOUNT	1 BUAH		

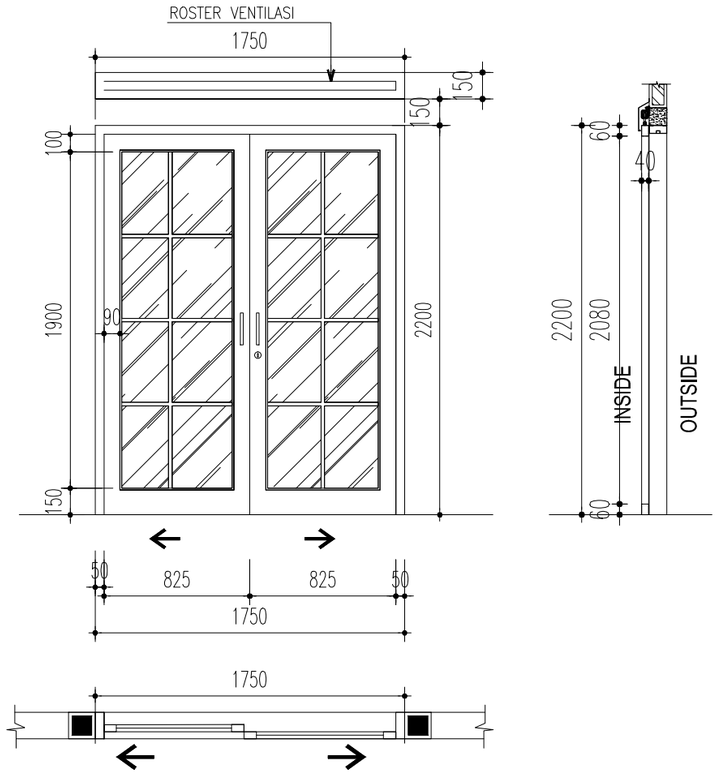

SIZE (W X H)			1750 X 2200
TYPE			P4
FITTINGS P4	MATERIAL	SASH	AL. FRAME 3" X 1.15" EX. DACON
		DOOR	PINTU SLIDDING
		DOOR COVER	
		GLASS	CLEAR GLASS 5MM
	HARDWR	HANDLE	
		LOCKCASE	
		DB.CYLINDER	
		HINGES	
		FLUSH BOLT	
		DOOR STOP	
LOCATION	LT. 1 – AKSES PINTU KE KOLAM RENANG		
LOCATION	LT. 2 – R.KELUARGA (AKSES BALKON)		
AMOUNT	3 BUAH		

Construction Drawing

PROYEK
Project

PERENCANAAN PEMBANGUNAN
RUMAH TINGGAL 265 / 414 M2

JLN.CIKEMBANG, KEBON JERUK
SUKAMULIA
KAB. SUKABUMI - JAWA BARAT

PEMILIK
Owner

PEMILIK : MRS. AYU

KONSULTAN PERENCANA

DESAIN
RUMAH
SUKABUMI
ARCHITECTURE - STRUCTURE - INTERIOR - EXTERIOR

KONTRAKTOR
Contractor By:

MANAJEMEN KONSTRUKSI
Management Construction

CATATAN
Remarks

TANGGAL PRINT : 05 APRIL 2023

NO	TGL *Date*	REVISI *Revision*	SIGN


JUDUL GAMBAR
Drawing Title

- DETAIL KUSEN & DAUN PINTU JENDELA


DIGAMBAR *Drawn by*	DIPERIKSA *Checked by*
ALFARIZI	VEO ANDREAN

DISETUJUI
Approved

SKALA *Scale*	KODE GAMBAR *Drawing Code*	NO LEMBAR *number*
NTS	AR-02	10

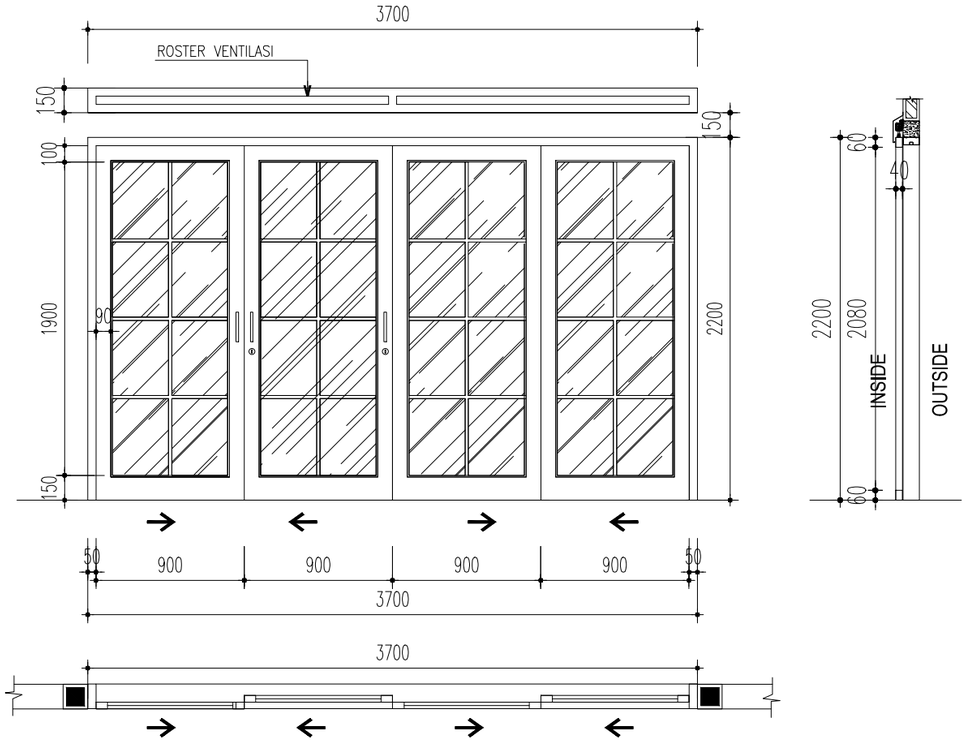

SIZE (W X H)			3700 X 2200
TYPE			P5
FITTINGS P5	MATERIAL	SASH	AL. FRAME 3" X 1.15" EX. DACON
		DOOR	PINTU SLIDDING
		DOOR COVER	
		GLASS	CLEAR GLASS 5MM
	HARDWR	HANDLE	
		LOCKCASE	
		DB.CYLINDER	
		HINGES	
		FLUSH BOLT	
		DOOR STOP	
LOCATION	LT. 1 – AKSES PINTU KE KOLAM RENANG		
LOCATION	LT. 2 –		
AMOUNT	1 BUAH		

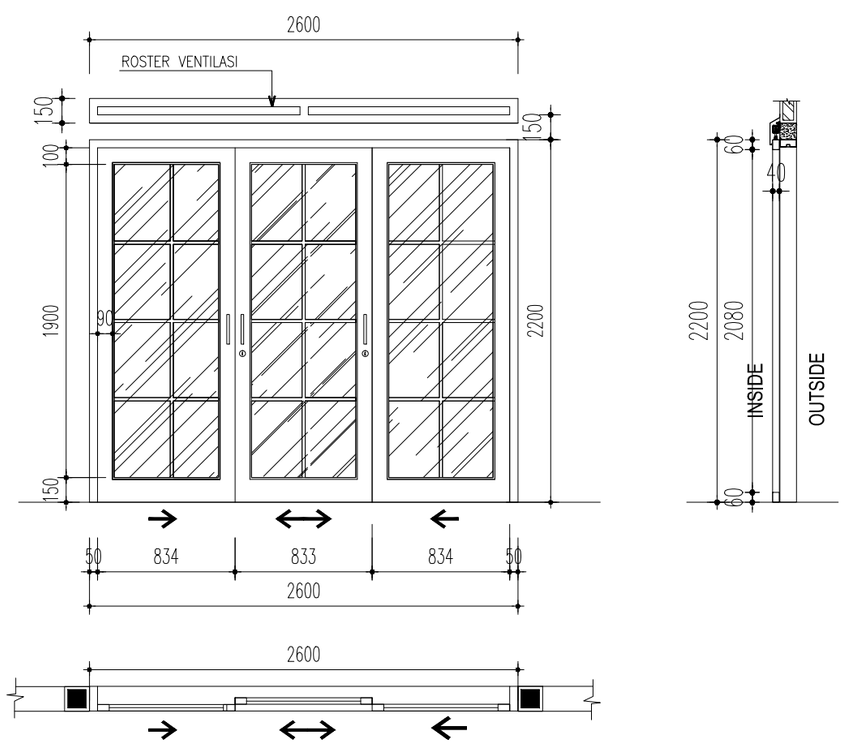

SIZE (W X H)			2600 X 2200
TYPE			P6
FITTINGS P6	MATERIAL	SASH	AL. FRAME 3" X 1.15" EX. DACON
		DOOR	PINTU SLIDDING
		DOOR COVER	
		GLASS	CLEAR GLASS 5MM
	HARDWR	HANDLE	
		LOCKCASE	
		DB.CYLINDER	
		HINGES	
		FLUSH BOLT	
		DOOR STOP	
LOCATION	LT. 1 –		
LOCATION	LT. 2 – R.KELUARGA (AKSES BALKON)		
AMOUNT	1 BUAH		

Construction Drawing

PROYEK
Project

PERENCANAAN PEMBANGUNAN
RUMAH TINGGAL 265 / 414 M2

JLN.CIKEMBANG, KEBON JERUK
SUKAMULIA
KAB. SUKABUMI - JAWA BARAT

PEMILIK
Owner

PEMILIK : MRS. AYU

KONSULTAN PERENCANA

DESAIN
RUMAH
SUKABUMI
ARCHITECTURE - STRUCTURE - INTERIOR - EXTERIOR

KONTRAKTOR
Contractor By:

MANAJEMEN KONSTRUKSI
Management Construction

CATATAN
Remarks

TANGGAL PRINT : 05 APRIL 2023

NO	TGL *Date*	REVISI *Revision*	SIGN


JUDUL GAMBAR
Drawing Title


- DETAIL KUSEN & DAUN PINTU JENDELA

DIGAMBAR *Drawn by*	DIPERIKSA *Checked by*
ALFARIZI	LEO ANDREAN


DISETUJUI
Approved


SKALA *Scale*	KODE GAMBAR *Drawing Code*	NO LEMBAR *number*
NTS	AR-02	11

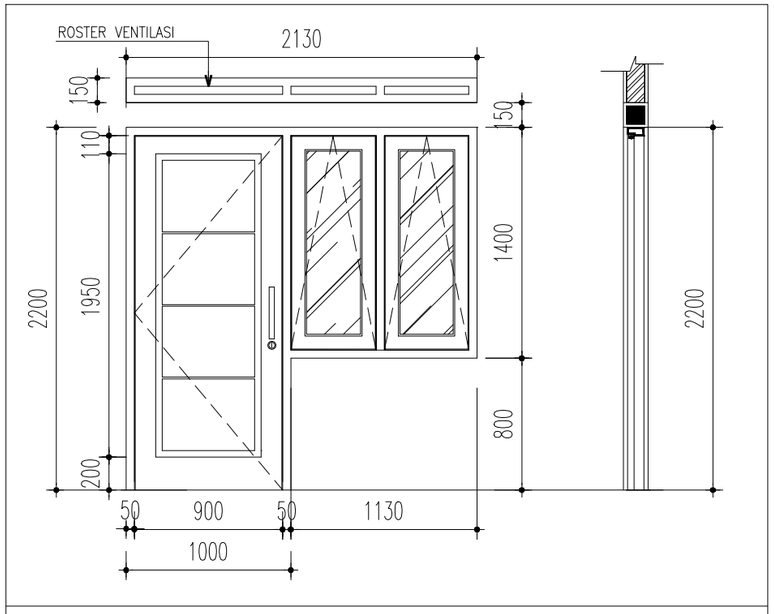

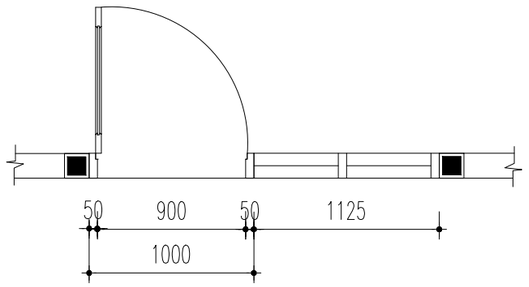

SIZE (W X H)			2130 X 2200
TYPE			PJ1
FITTINGS PJ1	MATERIAL	SASH	AL. FRAME 3" X 1.15" EX. DACON
		DOOR	SWING DOOR
		DOOR COVER	WOODEN FRAME DOUBLE PLYWOOD T=6mm, FIN. TACO HPL Type. NEW RHUMBA .TH 372 H
		GLASS	CLEAR GLASS 5 MM
	HARDWR	HANDLE	
		LOCKCASE	
		DB.CYLINDER	
		HINGES	
		FLUSH BOLT	
		DOOR STOP	
LOCATION	LT.1 : DAPUR BERSIH		
LOCATION	LT.2 :		
AMOUNT	1 BUAH		

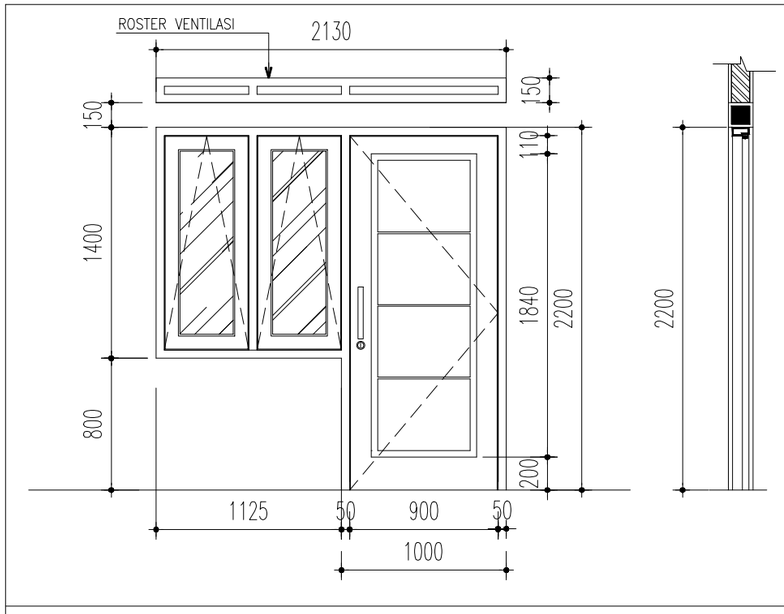

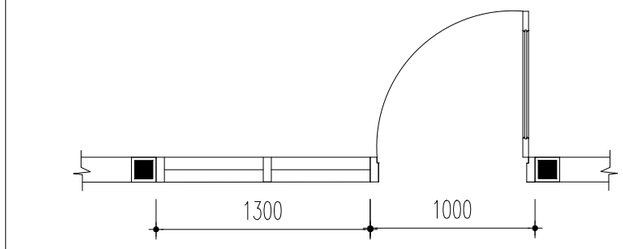

SIZE (W X H)			2130 X 2200
TYPE			PJ1
FITTINGS PJ2	MATERIAL	SASH	AL. FRAME 3" X 1.15" EX. DACON
		DOOR	SWING DOOR
		DOOR COVER	WOODEN FRAME DOUBLE PLYWOOD T=6mm, FIN. TACO HPL Type. NEW RHUMBA .TH 372 H
		GLASS	CLEAR GLASS 5 MM
	HARDWR	HANDLE	
		LOCKCASE	
		DB.CYLINDER	
		HINGES	
		FLUSH BOLT	
		DOOR STOP	
LOCATION	LT.1 :		
LOCATION	LT.2 : LAUNDRY (AREA BELAKANG)		
AMOUNT	1 BUAH		

Construction Drawing

PROYEK
Project

PERENCANAAN PEMBANGUNAN
RUMAH TINGGAL 265 / 414 M2

JLN.CIKEMBANG, KEBON JERUK
SUKAMULIA
KAB. SUKABUMI - JAWA BARAT

PEMILIK
Owner

PEMILIK : MRS. AYU

KONSULTAN PERENCANA

DESAIN
RUMAH
SUKABUMI
ARCHITECTURE - STRUCTURE - INTERIOR - EXTERIOR

KONTRAKTOR
Contractor By:

MANAJEMEN KONSTRUKSI
Management Construction

CATATAN
Remarks

TANGGAL PRINT : 05 APRIL 2023

NO	TGL *Date*	REVISI *Revision*	SIGN


JUDUL GAMBAR
Drawing Title


- DETAIL KUSEN & DAUN PINTU JENDELA

DIGAMBAR *Drawn by*	DIPERIKSA *Checked by*
ALFARIZI	LEO ANDREAN


DISETUJUI
Approved


SKALA *Scale*	KODE GAMBAR *Drawing Code*	NO LEMBAR *number*
NTS	AR-02	12

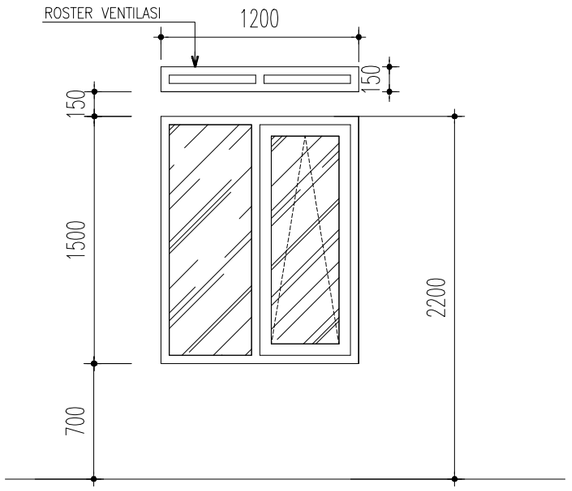

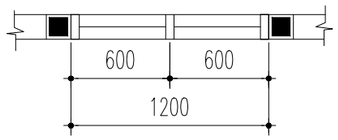

SIZE (W X H)			1200 X 1500
TYPE			J1
FITTINGS J1	MATERIAL	SASH	AL.FRAME 3" X 1.15" EX. DACON POWDER COATING BLACK
		WINDOW	SWING & FIXED WINDOW
		GLASS	CLEAR GLASS 5 MM
	HARDWR	CASEMENT	–
		FRICTION STAY	–
		HINGES	–
LOCATION	LT.1 : KAMAR TIDUR UTAMA & R.BAJU		
	LT.2 : KAMAR TIDUR 4		
AMOUNT	4 BUAH		

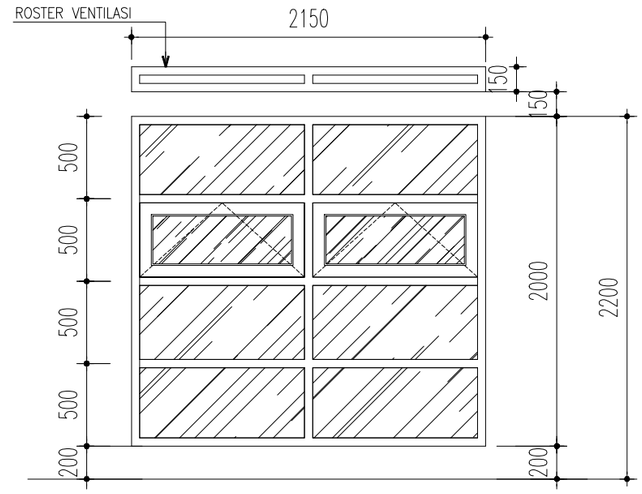

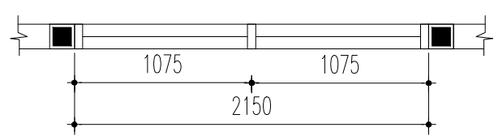

SIZE (W X H)			2150 X 2000
TYPE			J2
FITTINGS J2	MATERIAL	SASH	AL.FRAME 3" X 1.15" EX. DACON POWDER COATING BLACK
		WINDOW	SWING & FIXED WINDOW
		GLASS	CLEAR GLASS 5 MM
	HARDWR	CASEMENT	–
		FRICTION STAY	–
		HINGES	–
LOCATION	LT.1 : R.TAMU		
	LT.2 : R. KELUARGA		
AMOUNT	4 BUAH		

Construction Drawing

PROYEK
Project

PERENCANAAN PEMBANGUNAN
RUMAH TINGGAL 265 / 414 M2

JLN.CIKEMBANG, KEBON JERUK
SUKAMULIA
KAB. SUKABUMI - JAWA BARAT

PEMILIK
Owner

PEMILIK : MRS. AYU

KONSULTAN PERENCANA

DESAIN
RUMAH
SUKABUMI
ARCHITECTURE - STRUCTURE - INTERIOR - EXTERIOR

KONTRAKTOR
Contractor By:

MANAJEMEN KONSTRUKSI
Management Construction

CATATAN
Remarks

TANGGAL PRINT : 05 APRIL 2023

NO	TGL *Date*	R E V I S I *Revision*	SIGN


JUDUL GAMBAR
Drawing Title


- DETAIL KUSEN & DAUN PINTU JENDELA

DIGAMBAR *Drawn by*	DIPERIKSA *Checked by*
ALFARIZI	LEO ANDREAN


DISETUJUI
Approved


SKALA *Scale*	KODE GAMBAR *Drawing Code*	NO LEMBAR *number*
NTS	AR-02	13

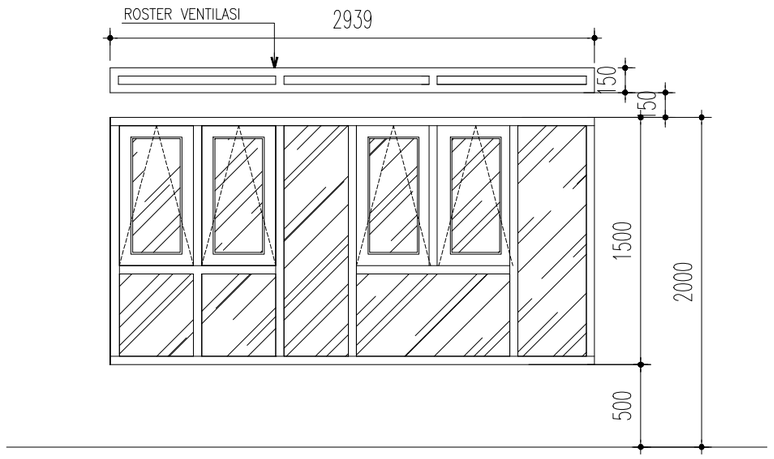

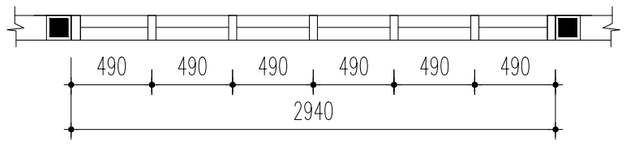

SIZE (W X H)			2940 X 1500
TYPE			J3
FITTINGS	MATERIAL	SASH	AL.FRAME 3" X 1.15" EX. DACON POWDER COATING BLACK
J3		WINDOW	SWING & FIXED WINDOW
		GLASS	CLEAR GLASS 5 MM
	HARDWR	CASEMENT	–
		FRICTION STAY	–
		HINGES	–
LOCATION	LT.1 :		
	LT.2 : R. TIDUR 3		
AMOUNT	1 BUAH		

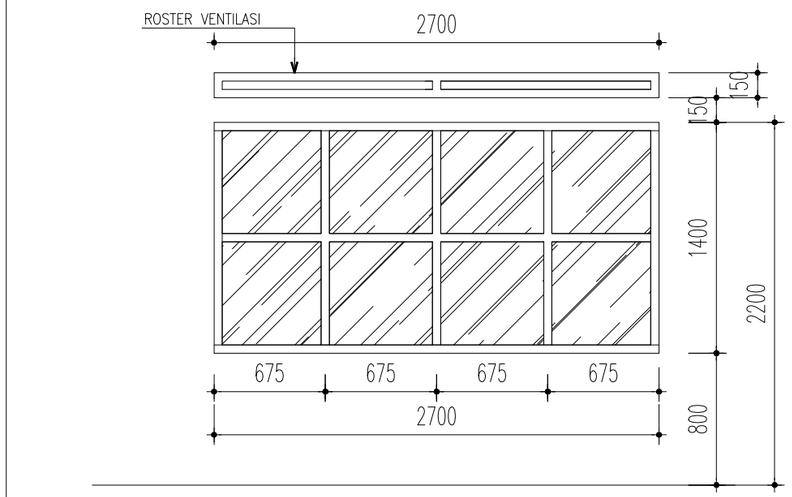

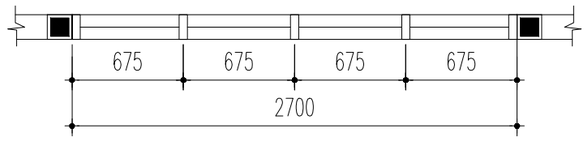

SIZE (W X H)			2700 X 1500
TYPE			J4
FITTINGS	MATERIAL	SASH	AL.FRAME 3" X 1.15" EX. DACON POWDER COATING BLACK
J4		WINDOW	FIXED WINDOW
		GLASS	CLEAR GLASS 5 MM
	HARDWR	CASEMENT	–
		FRICTION STAY	–
		HINGES	–
LOCATION	LT.1 :		
	LT.2 : R. TANGGA		
AMOUNT	1 BUAH		

Construction Drawing

PROYEK
Project

PERENCANAAN PEMBANGUNAN
RUMAH TINGGAL 265 / 414 M2

JLN.CIKEMBANG, KEBON JERUK
SUKAMULIA
KAB. SUKABUMI - JAWA BARAT

PEMILIK
Owner

PEMILIK : MRS. AYU

KONSULTAN PERENCANA

DESAIN
RUMAH
SUKABUMI
ARCHITECTURE - STRUCTURE - INTERIOR - EXTERIOR

KONTRAKTOR
Contractor By:

MANAJEMEN KONSTRUKSI
Management Construction

CATATAN
Remarks

TANGGAL PRINT : 05 APRIL 2023

NO	TGL *Date*	R E V I S I *Revision*	SIGN


JUDUL GAMBAR
Drawing Title

- DETAIL KUSEN & DAUN PINTU JENDELA


DIGAMBAR *Drawn by*	DIPERIKSA *Checked by*
ALFARIZI	LEO ANDREAN


DISETUJUI
Approved

SKALA *Scale*	KODE GAMBAR *Drawing Code*	NO LEMBAR *number*
NTS	AR-02	14

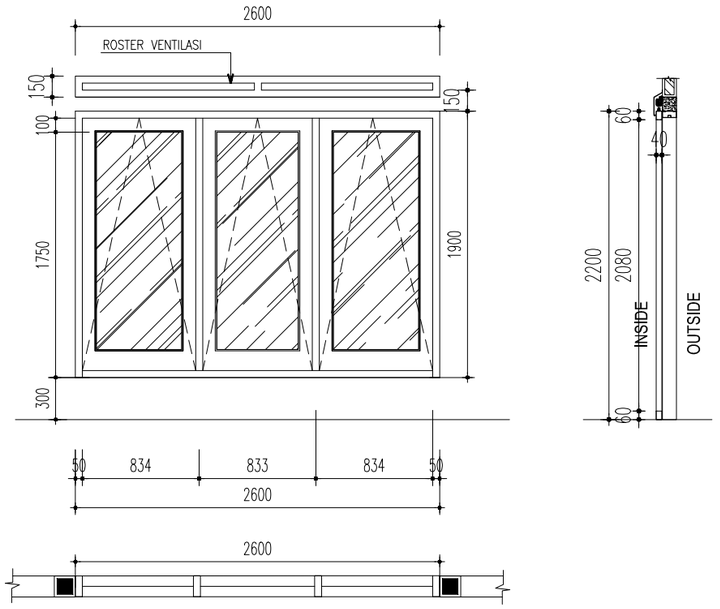



SIZE (W X H)			2600 X 2200
TYPE			J5
FITTINGS J5	MATERIAL	SASH	AL. FRAME 3" X 1.15" EX. DACON
		WINDOW	SWING WINDOW
		GLASS	CLEAR GLASS 5MM
	HARDWR	HANDLE	
		LOCKCASE	
		DB.CYLINDER	
		HINGES	
		FLUSH BOLT	
		DOOR STOP	
LOCATION	LT. 1 –		
LOCATION	LT. 2 – MIDDLE ROOM		
AMOUNT	2 BUAH		

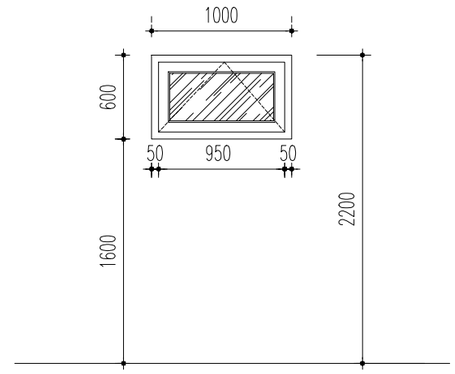

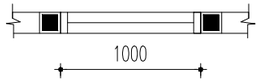

SIZE (W X H)			1000 X 600
TYPE			BV.1
FITTINGS BV1	MATERIAL	SASH	AL.FRAME 3" X 1.15" EX. DACON POWDER COATING BLACK
		WINDOW	SWING WINDOW
		GLASS	CLEAR GLASS 5 MM
	HARDWR	CASEMENT	–
		FRICTION STAY	–
		HINGES	–
LOCATION	LT.1 : TOILET (AREA SAMPING)		
	LT.2 : TOILET (AREA SAMPING)		
AMOUNT	2 BUAH		

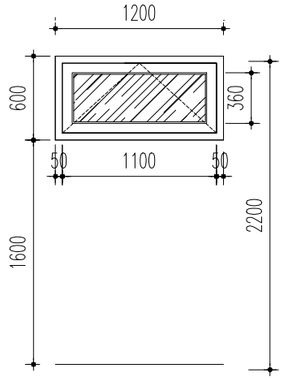

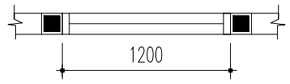

SIZE (W X H)			1200 X 600
TYPE			BV.2
FITTINGS BV2	MATERIAL	SASH	AL.FRAME 3" X 1.15" EX. DACON POWDER COATING BLACK
		WINDOW	SWING WINDOW
		GLASS	CLEAR GLASS 5 MM
	HARDWR	CASEMENT	–
		FRICTION STAY	–
		HINGES	–
LOCATION	LT.2 : GUDANG		
AMOUNT	1 BUAH		

Construction Drawing

PROYEK
Project

PERENCANAAN PEMBANGUNAN
RUMAH TINGGAL 265 / 414 M2

JLN.CIKEMBANG, KEBON JERUK
SUKAMULIA
KAB. SUKABUMI - JAWA BARAT

PEMILIK
Owner

PEMILIK : MRS. AYU

KONSULTAN PERENCANA

DESAIN
RUMAH
SUKABUMI
ARCHITECTURE - STRUCTURE - INTERIOR - EXTERIOR

KONTRAKTOR
Contractor By:

MANAJEMEN KONSTRUKSI
Management Construction

CATATAN
Remarks

TANGGAL PRINT : 05 APRIL 2023

NO	TGL *Date*	R E V I S I *Revision*	SIGN


JUDUL GAMBAR
Drawing Title

- DETAIL KUSEN & DAUN PINTU JENDELA

DIGAMBAR *Drawn by*	DIPERIKSA *Checked by*
ALFARIZI	VEO ANDREAN


DISETUJUI
Approved

SKALA *Scale*	KODE GAMBAR *Drawing Code*	NO LEMBAR *number*
NTS	AR-02	15

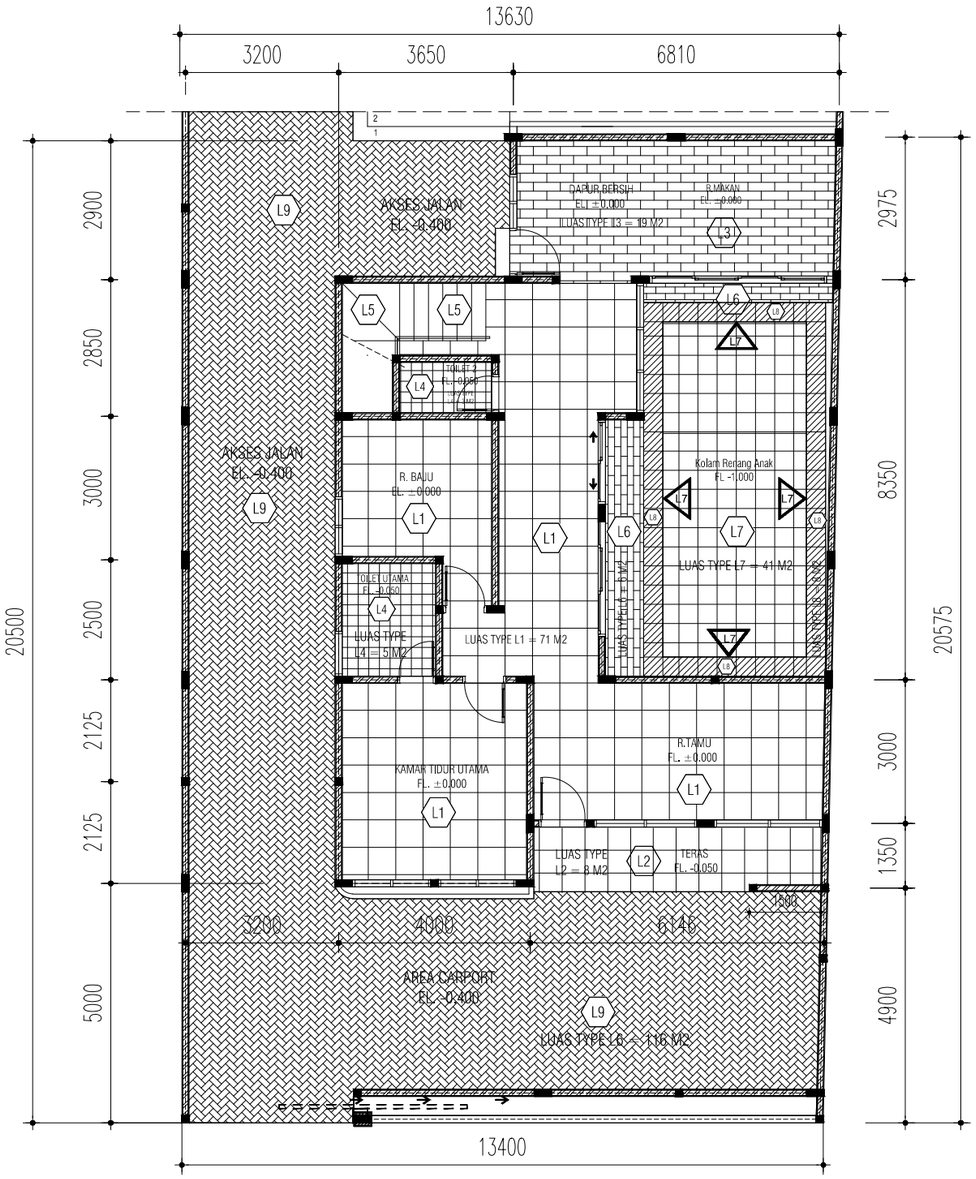

DENAH POLA LANTAI (LT. 1)

SKALA 1 : 100

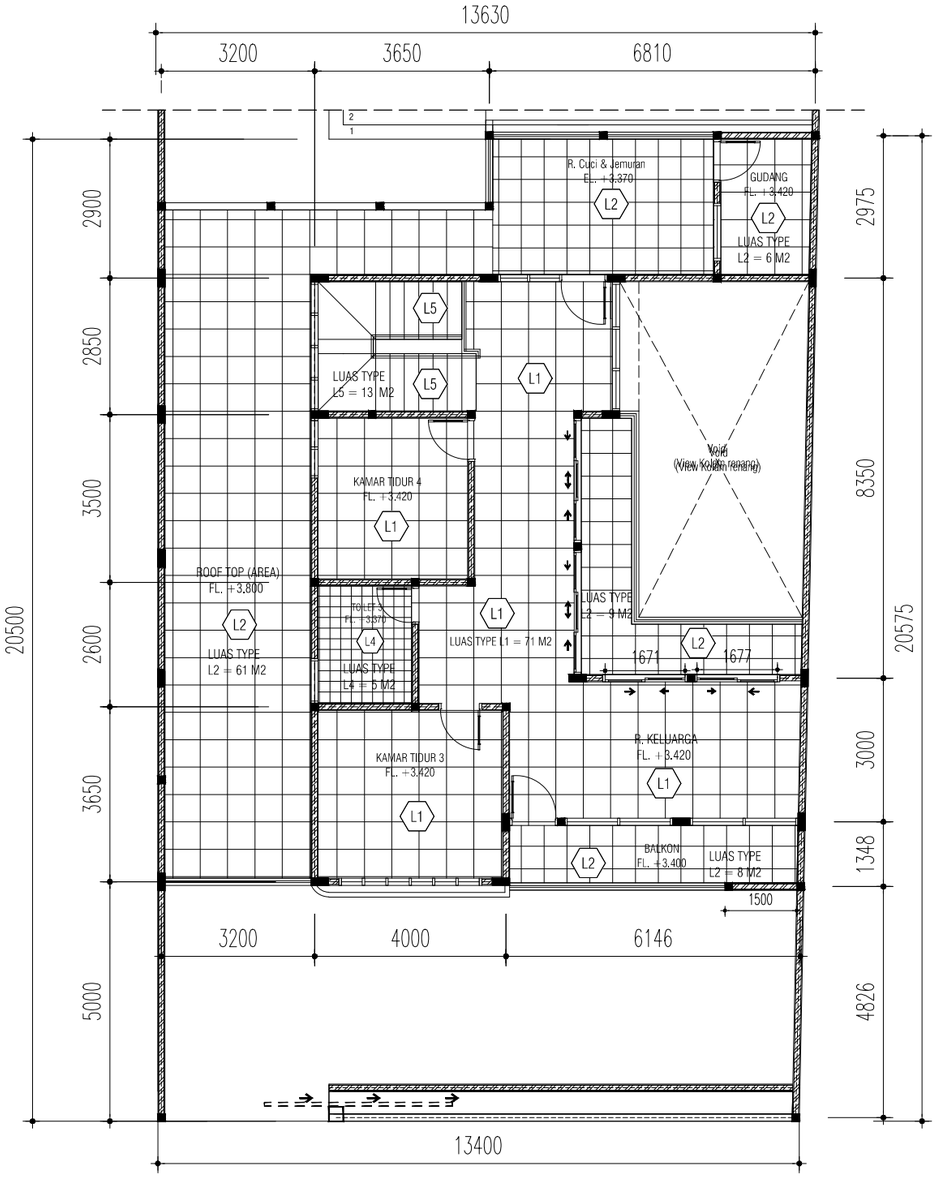

DENAH POLA LANTAI (LT. 2)

SKALA 1 : 100

KETERANGAN :

L1	Granite tile 60 x 60 cm TYPE GLOSI POLES EX.GARUDA
L2	Granite Lantai 60x60 cm Tile Vicenza Light Grey EX.VIVA
L3	Parquet lantai kayu - K- 7325 Laminate Flooring PARQUET UK.1,5X15X180 CM
L4	Ceramic tile 30x30 CM Rocky grey kia EX.Impresso / keramik lantai kasar
L5	Granite tile 30 x 60 cm / 20 X 60 cm TYPE white glosi EX.GARUDA
L6	Lantai Vinyl 2mm 91,5cm x 15,25cm
L7	UNO Zeus Blue 25x40 CM Kw1 Motif Mosaik
L8	Ceramic tile 40x40 CM Everest Nero Mulia
L9	PAVING BLOCK 6 cm x 10 cm x 20 cm
F1	Ceramic tile 30x60 CM Ex. Essenza Untuk Dinding toilet

Construction Drawing

PROYEK
Project

PERENCANAAN PEMBANGUNAN
RUMAH TINGGAL 265 / 414 M2

JLN.CIKEMBANG, KEBON JERUK
SUKAMULIA
KAB. SUKABUMI - JAWA BARAT

PEMILIK
Owner

PEMILIK : MRS. AYU

KONSULTAN PERENCANA

DESAIN
RUMAH
SUKABUMI
ARCHITECTURE - STRUCTURE - INTERIOR - EXTERIOR

KONTRAKTOR
Contractor By:

MANAJEMEN KONSTRUKSI
Management Construction

CATATAN
Remarks

TANGGAL PRINT : 05 APRIL 2023

NO	TGL *Date*	R E V I S I *Revision*	SIGN


JUDUL GAMBAR
Drawing Title

- DENAH POLA LANTAI

DIGAMBAR *Drawn by*	DIPERIKSA *Checked by*
ALFARIZI	UEO ANDREAN


DISETUJUI
Approved

SKALA *Scale*	KODE GAMBAR *Drawing Code*	NO LEMBAR *number*
1 : 120	AR-03	16

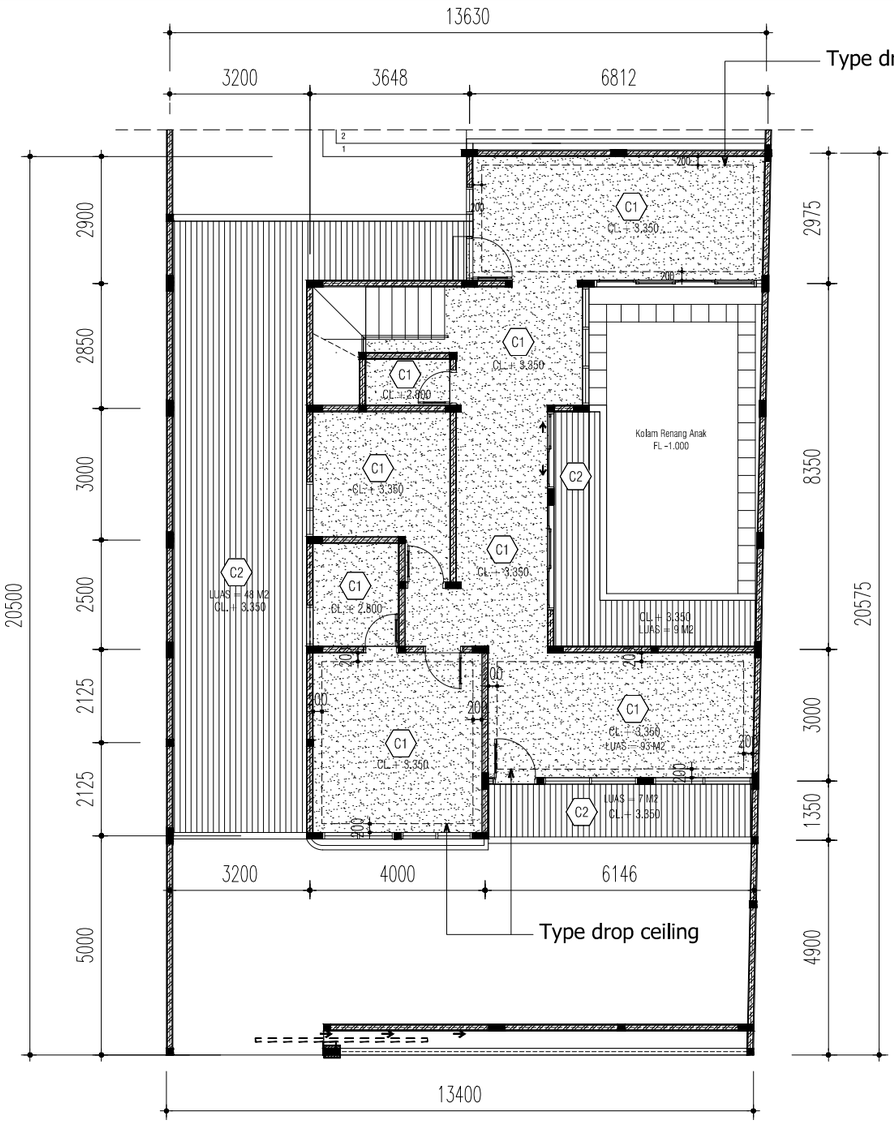

DENAH PALFOND (LT. 1)

SKALA 1 : 120

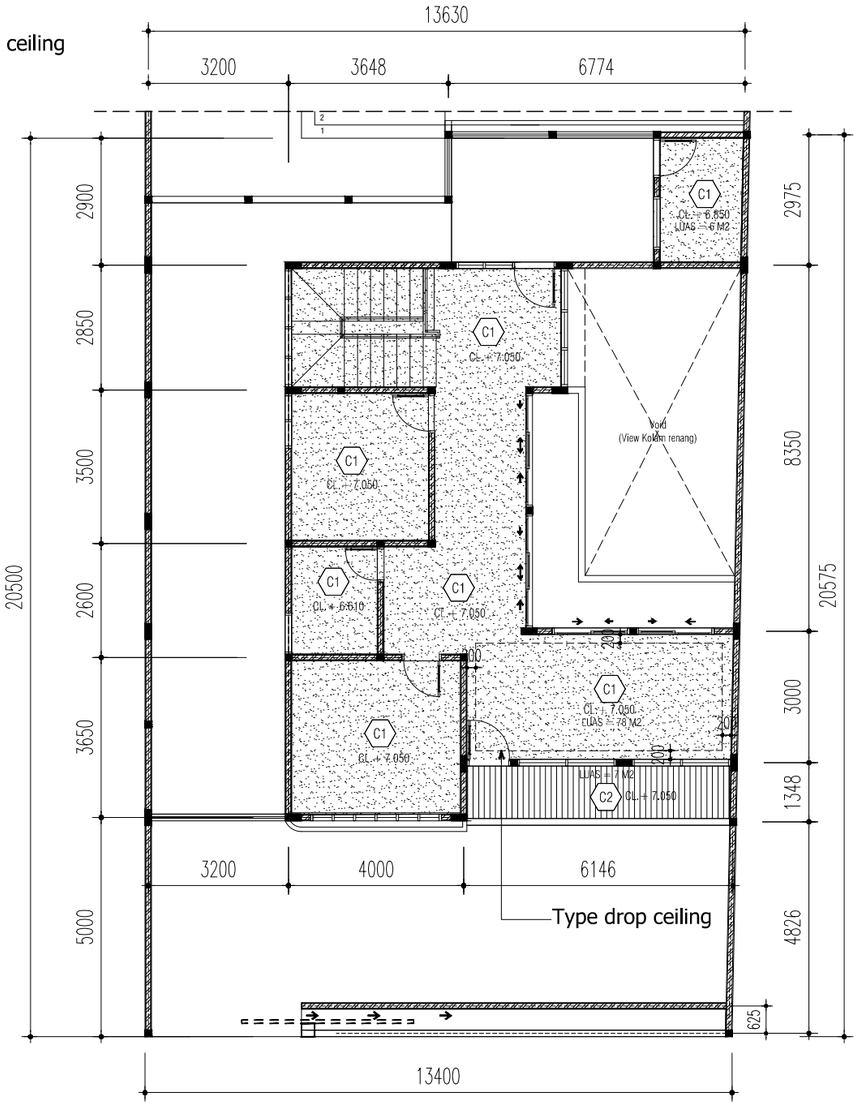


DENAH PALFOND (LT. 2)

SKALA 1 : 120


KETERANGAN :

C1	PLAFOND GYPSUM T= 9mm RANGKA HOLLOW 20x40, 40x40	EX. JAYABOARD FIN. CAT INTERIOR EX.JOTUN / CATILAK 1501N
	LIST PROFIL FIN.GRC	
C2	Shunda plafon motif serat kayu PL 3077-1 T= 9mm x 300 x 3000 RANGKA HOLLOW 20x40, 40x40	EX. SHUNDA PLAFON

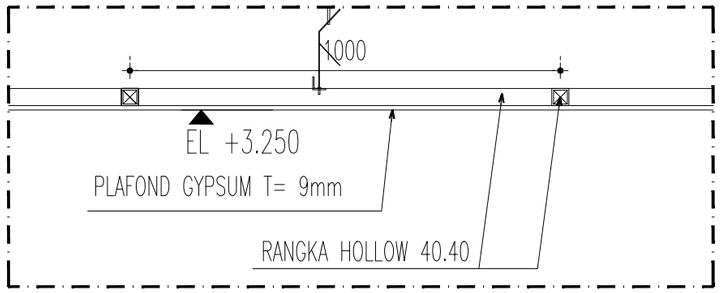

DETAIL 01

SKALA 1:10

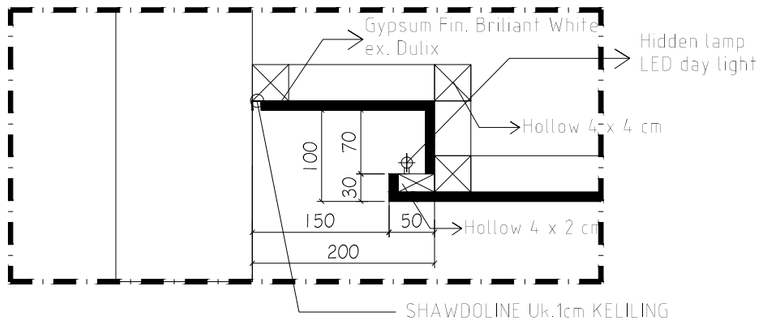

DETAIL 02 (DROP CEILING)

SKALA 1:5

Construction Drawing

PROYEK
Project

PERENCANAAN PEMBANGUNAN
RUMAH TINGGAL 265 / 414 M2

JLN.CIKEMBANG, KEBON JERUK
SUKAMULIA
KAB. SUKABUMI - JAWA BARAT

PEMILIK
Owner

PEMILIK : MRS. AYU

KONSULTAN PERENCANA

DESAIN
RUMAH
SUKABUMI
ARCHITECTURE - STRUCTURE - INTERIOR - EXTERIOR

KONTRAKTOR
Contractor By:

MANAJEMEN KONSTRUKSI
Management Construction

CATATAN
Remarks

TANGGAL PRINT : 05 APRIL 2023

NO	TGL *Date*	R E V I S I *Revision*	SIGN


JUDUL GAMBAR
Drawing Title

- DENAH & DTAIL PALFOND

DIGAMBAR *Drawn by*	DIPERIKSA *Checked by*
ALFARIZI	LEO ANDREAN


DISETUJUI
Approved

SKALA *Scale*	KODE GAMBAR *Drawing Code*	NO LEMBAR *number*
1 : 120	AR-04	17

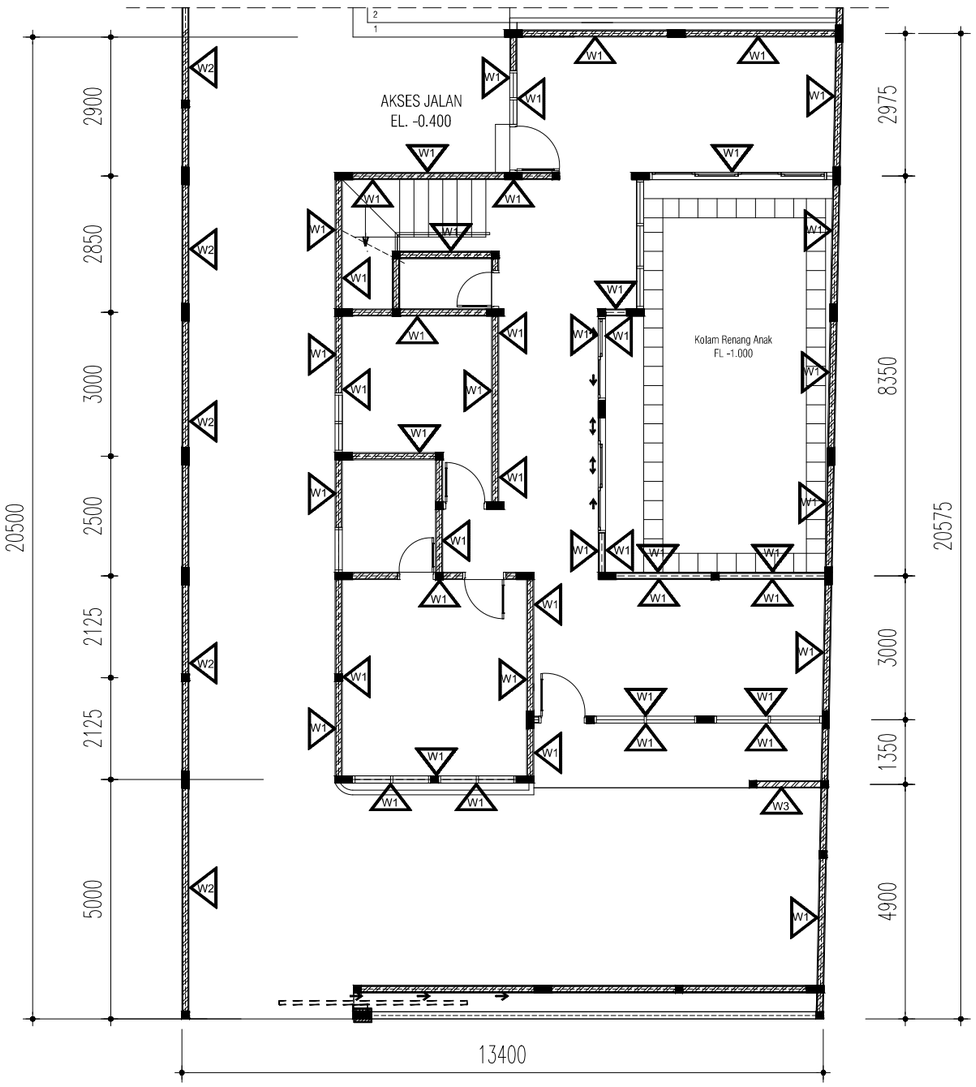

DENAH LANTAI 1 (FIN.CAT DINDING)

SKALA 1 : 120

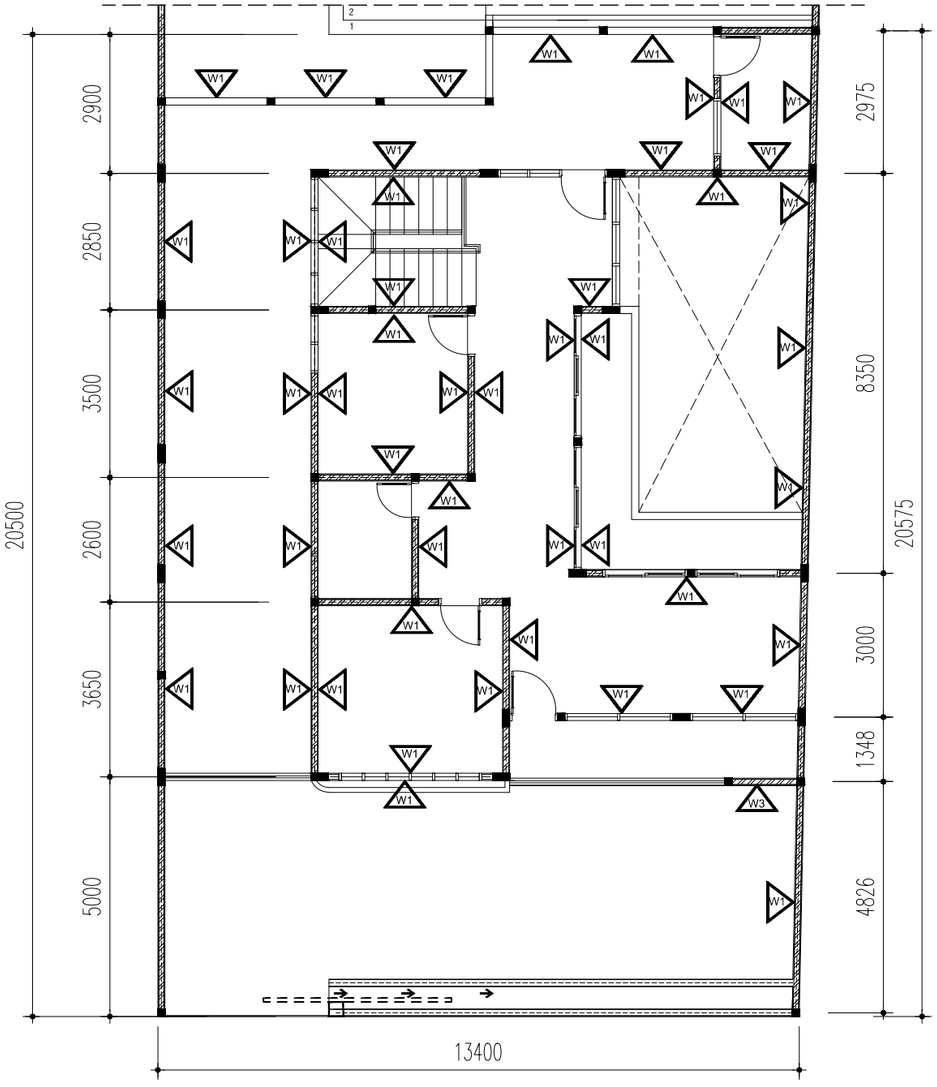

DENAH LANTAI 2 (FIN.CAT DINDING)

SKALA 1 : 120

KETERANGAN :

W1	PAS.BATU BATA PLESTER ACI FINISH CAT DULUX, PUTIH
W2	PAS.BATU BATA PLESTER ACI FINISH CAT DULUX, SMOKE GRAY
W2	PAS.BATU BATA PLESTER ACI FINISH CAT DULUX, GRAY CLOUDS 08GG 72/006

Construction Drawing

PROYEK
Project

PERENCANAAN PEMBANGUNAN
RUMAH TINGGAL 265 / 414 M2

JLN.CIKEMBANG, KEBON JERUK
SUKAMULIA
KAB. SUKABUMI - JAWA BARAT

PEMILIK
Owner

PEMILIK : MRS. AYU

KONSULTAN PERENCANA

DESAIN
RUMAH
SUKABUMI
ARCHITECTURE - STRUCTURE - INTERIOR - EXTERIOR

KONTRAKTOR
Contractor By:

MANAJEMEN KONSTRUKSI
Management Construction

CATATAN
Remarks

TANGGAL PRINT : 05 APRIL 2023

NO	TGL *Date*	R E V I S I *Revision*	SIGN


JUDUL GAMBAR
Drawing Title

- DENAH FIN. CAT DINDING

DIGAMBAR *Drawn by*	DIPERIKSA *Checked by*
ALFARIZI	LEO ANDREAN


DISETUJUI
Approved

SKALA *Scale*	KODE GAMBAR *Drawing Code*	NO LEMBAR *number*
1 : 120	AR-05	18

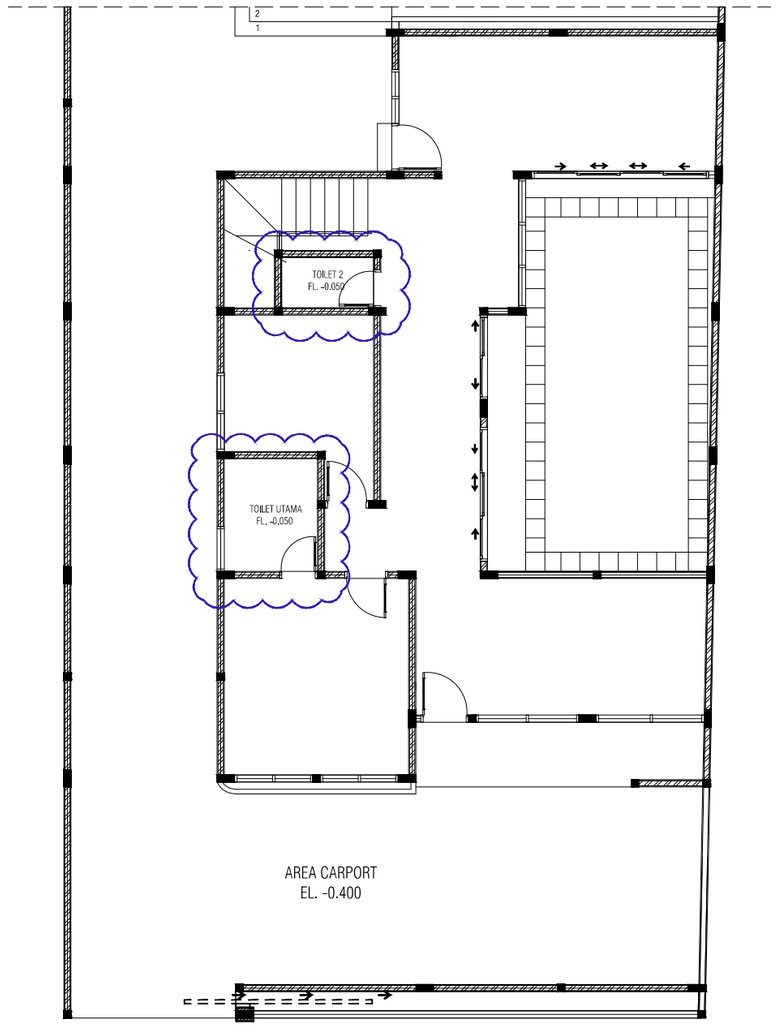

LAYOUT POSISI TOILET (LT.DASAR)

SKALA 1 : 120

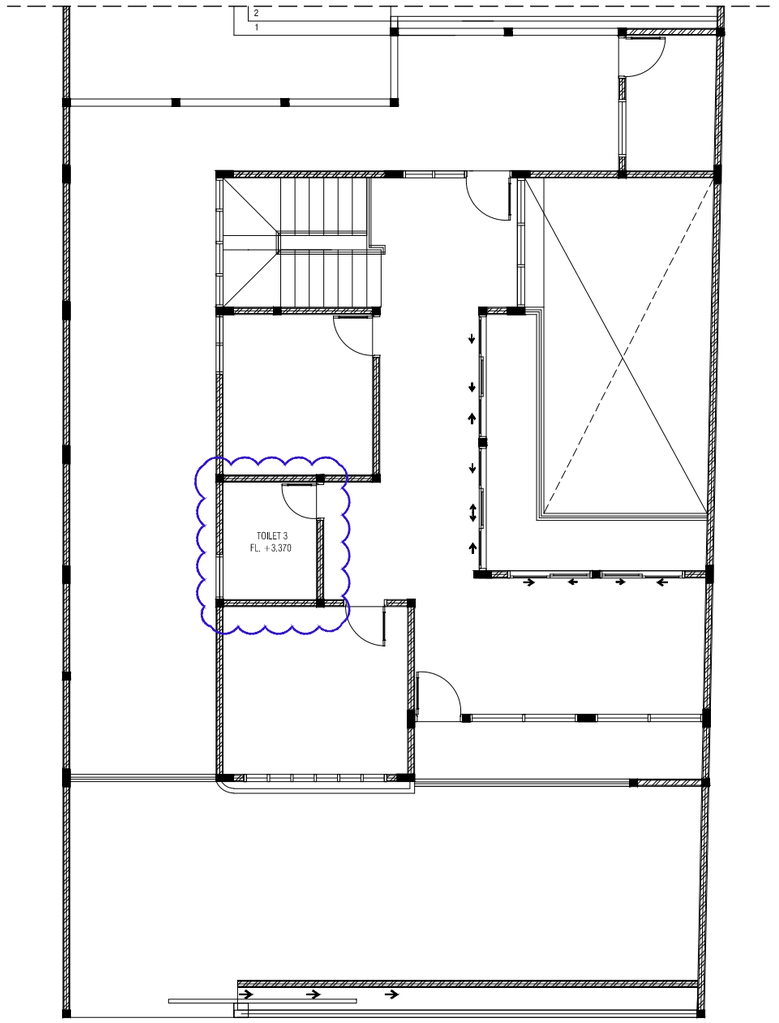

LAYOUT POSISI TOILET (LT.ATAS)

SKALA 1 : 120

Construction Drawing

PROYEK
Project

PERENCANAAN PEMBANGUNAN
RUMAH TINGGAL 265 / 414 M2

JLN.CIKEMBANG, KEBON JERUK
SUKAMULIA
KAB. SUKABUMI - JAWA BARAT

PEMILIK
Owner

PEMILIK : MRS. AYU

KONSULTAN PERENCANA

DESAIN
RUMAH
SUKABUMI
ARCHITECTURE - STRUCTURE - INTERIOR - EXTERIOR

KONTRAKTOR
Contractor By:

MANAJEMEN KONSTRUKSI
Management Construction

CATATAN
Remarks

TANGGAL PRINT : 05 APRIL 2023

NO	TGL *Date*	R E V I S I *Revision*	SIGN

JUDUL GAMBAR
Drawing Title


- LAYOUT POSISI TOILET
LT. DASAR & LT. ATAS

DIGAMBAR *Drawn by*	DIPERIKSA *Checked by*
ALFARIZI	VEO ANDREAN

DISETUJUI
Approved

SKALA *Scale*	KODE GAMBAR *Drawing Code*	NO LEMBAR *number*
1 : 120	AR-06	19


KETERANGAN TYPE KERAMIK		
L4	Ceramic tile 30x30 CM Rocky grey kia EX.Impresso / keramik lantai kasar	EX. ROMAN
F1	Ceramic tile 30x60 CM Ex. Essenza Untuk Dinding toilet	EX. ESSENZA
A	KERAMIK WASTAFEL / AMBALAN KERAMIK 300 x 600 Ex. GRANITE SLAB NERO ABSOLUTO WARNA HITAM	

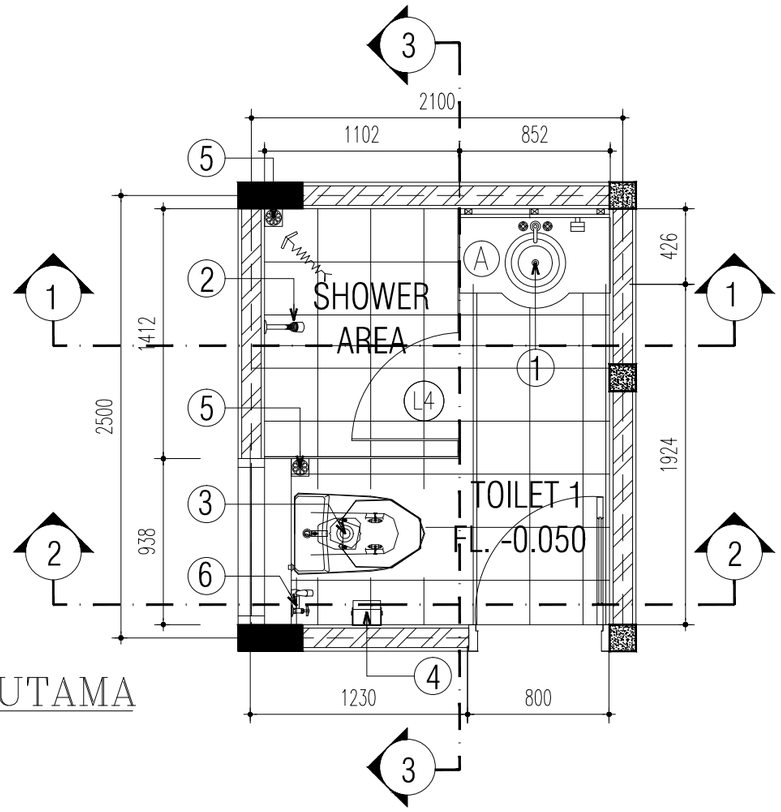

SPESIFIKASI SANITAIR	
1	WASTAFEL Lavatory ex. TOTO LW 643 J EX.TOTO Faucet toto ex.TX115LS EX. TOTO
2	Shower Spray THX 488 SIN EX. TOTO
3	CLOSET DUDUK CW 823 J EX. TOTO
4	TISSUE HOLDER TYPE TSI 16R EX. TOTO
5	FLOOR DRAIN TYPE TX 1 B EX. TOTO
6	Shower Spray San Ei S75vc EX. TOTO


DENAH DETAIL TOILET UTAMA

SKALA 1 : 25

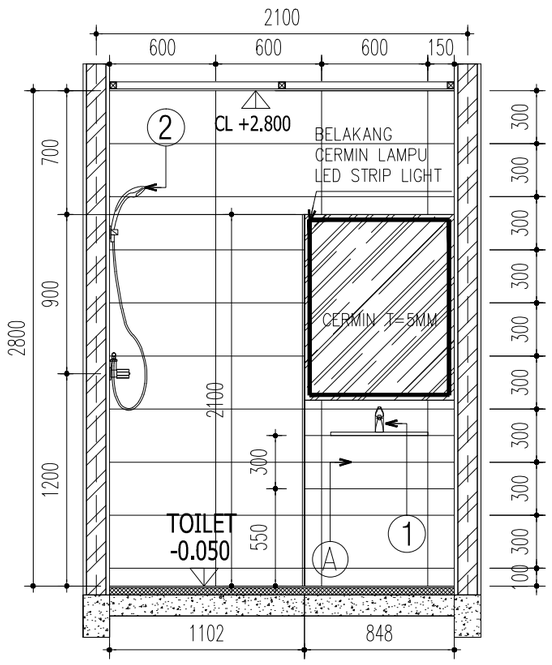


POTONGAN 1 - 1

SKALA 1 : 25

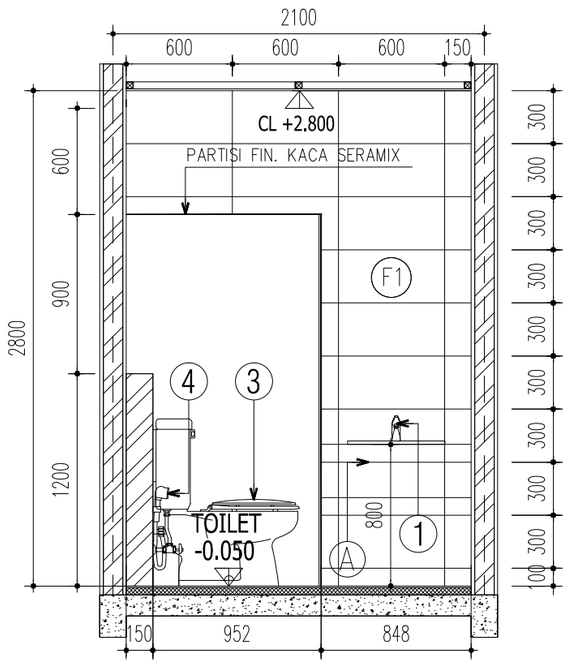

POTONGAN 2 - 2

SKALA 1 : 25

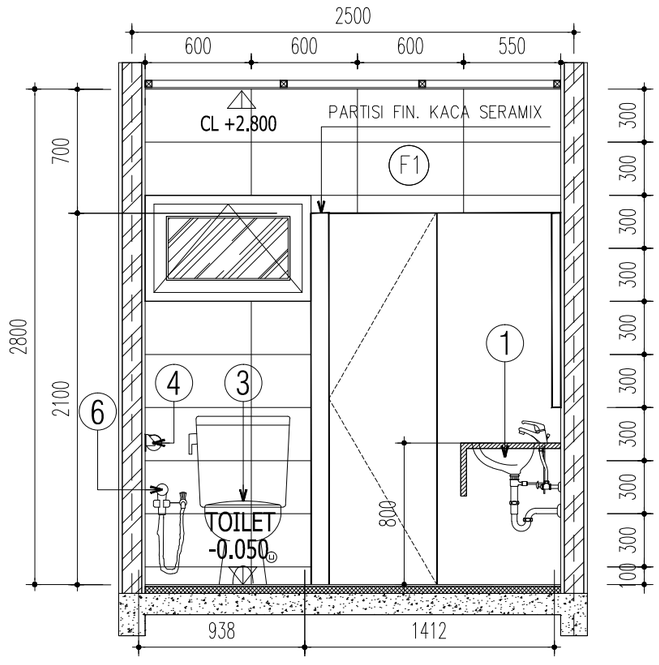

POTONGAN 3 - 3

SKALA 1 : 25

Construction Drawing

PROYEK
Project

PERENCANAAN PEMBANGUNAN
RUMAH TINGGAL 265 / 414 M2

JLN.CIKEMBANG, KEBON JERUK
SUKAMULIA
KAB. SUKABUMI - JAWA BARAT

PEMILIK
Owner

PEMILIK : MRS. AYU

KONSULTAN PERENCANA

DESAIN
RUMAH
SUKABUMI
ARCHITECTURE - STRUCTURE - INTERIOR - EXTERIOR

KONTRAKTOR
Contractor By:

MANAJEMEN KONSTRUKSI
Management Construction

CATATAN
Remarks

TANGGAL PRINT : 05 APRIL 2023

NO	TGL *Date*	REVISI *Revision*	SIGN

JUDUL GAMBAR
Drawing Title


- DENAH & DETAIL TOILET UTAMA (LT. DASAR)

DIGAMBAR *Drawn by*	DIPERIKSA *Checked by*
ALFARIZI	LEO ANDREAN

DISETUJUI
Approved

SKALA *Scale*	KODE GAMBAR *Drawing Code*	NO LEMBAR *number*
1 : 25	AR-06	20


KETERANGAN TYPE KERAMIK		
L4	Ceramic tile 30x30 CM Rocky grey kia EX.Impresso / keramik lantai kasar	EX. ROMAN
F1	Ceramic tile 30x60 CM Ex. Essenza Untuk Dinding toilet	EX. ESSENZA
A	KERAMIK WASTAFEL / AMBALAN KERAMIK 300 x 600 Ex. GRANITE SLAB NERO ABSOLUTO WARNA HITAM	

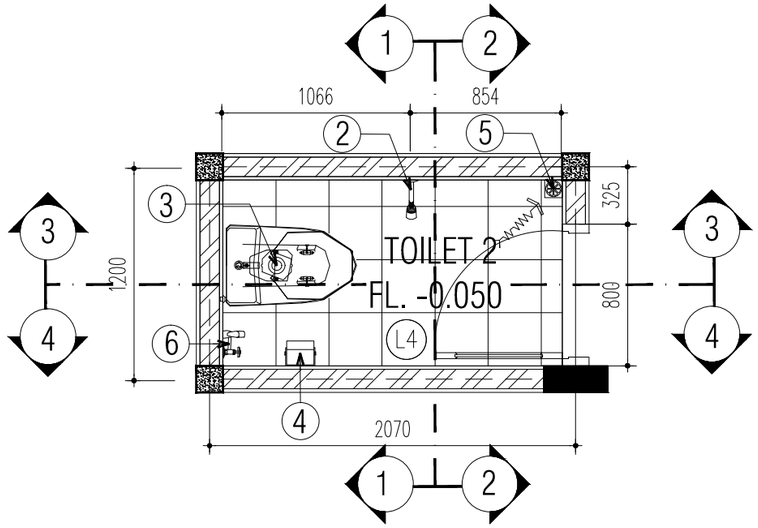

DENAH DETAIL TOILET 2


SKALA 1 : 25

	SPESIFIKASI SANITAIR
1	WASTAFEL Lavatory ex. TOTO LW 643 J EX.TOTO Faucet toto ex.TX115LS EX. TOTO
2	Shower Spray THX 488 SIN EX. TOTO
3	CLOSET DUDUK CW 823 J EX. TOTO
4	TISSUE HOLDER TYPE TSI 16R EX. TOTO
5	FLOOR DRAIN TYPE TX 1 B EX. TOTO
6	Shower Spray San Ei S75vc EX. TOTO

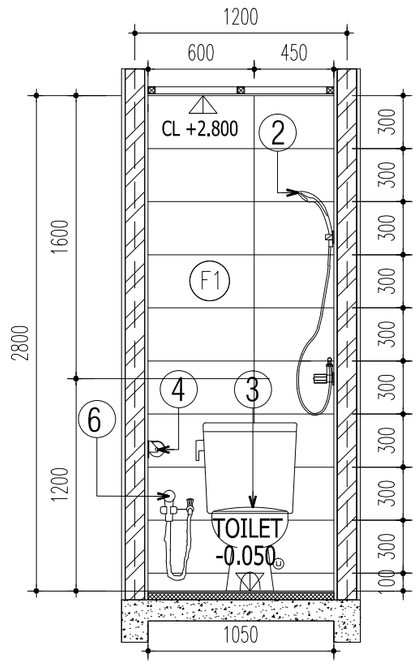


POTONGAN 1 - 1

SKALA 1 : 25

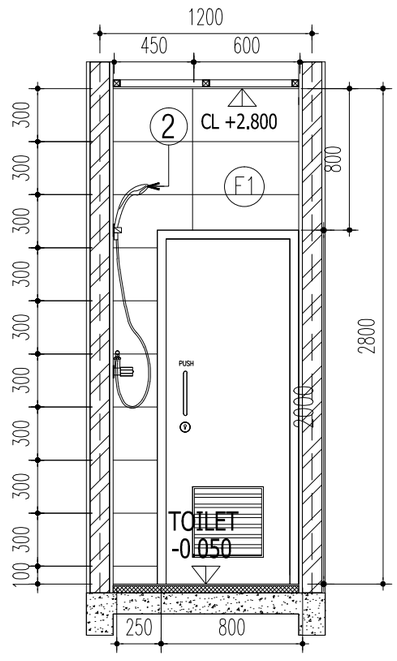


POTONGAN 2 - 2

SKALA 1 : 25

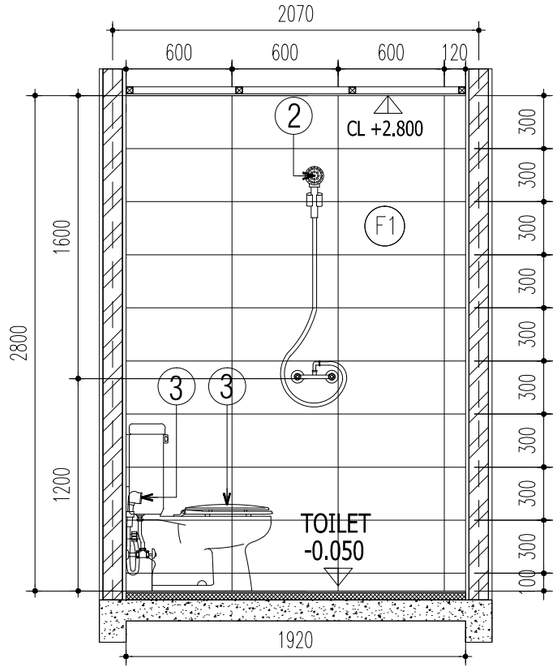

POTONGAN 3 - 3

SKALA 1 : 25

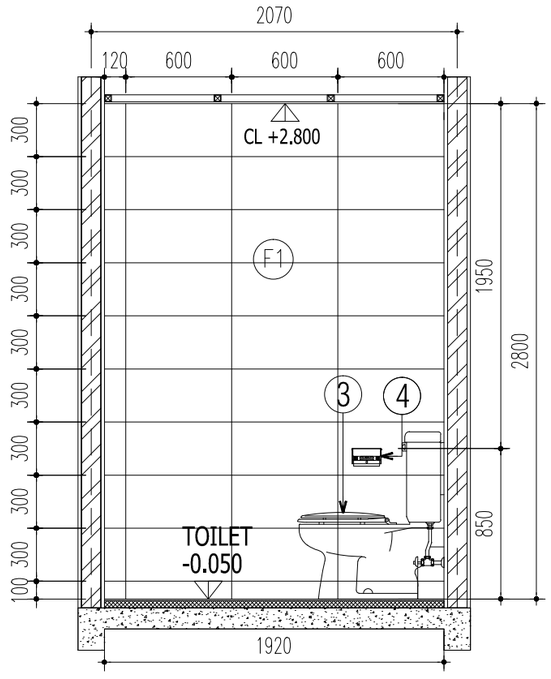

POTONGAN 4 - 4

SKALA 1 : 25

Construction Drawing

PROYEK
Project

PERENCANAAN PEMBANGUNAN
RUMAH TINGGAL 265 / 414 M2

JLN.CIKEMBANG, KEBON JERUK
SUKAMULIA
KAB. SUKABUMI - JAWA BARAT

PEMILIK
Owner

PEMILIK : MRS. AYU

KONSULTAN PERENCANA

DESAIN
RUMAH
SUKABUMI
ARCHITECTURE - STRUCTURE - INTERIOR - EXTERIOR

KONTRAKTOR
Contractor By:

MANAJEMEN KONSTRUKSI
Management Construction

CATATAN
Remarks

TANGGAL PRINT : 05 APRIL 2023

NO	TGL *Date*	R E V I S I *Revision*	SIGN

JUDUL GAMBAR
Drawing Title


- DENAH & DETAIL TOILET 2 (LT. DASAR)

DIGAMBAR *Drawn by*	DIPERIKSA *Checked by*
ALFARIZI	LEO ANDREAN


DISETUJUI
Approved

SKALA *Scale*	KODE GAMBAR *Drawing Code*	NO LEMBAR *number*
1 : 25	AR-06	21

KETERANGAN TYPE KERAMIK		
L4	Ceramic tile 30x30 CM Rocky grey kia EX.Impresso / keramik lantai kasar	EX. ROMAN
F1	Ceramic tile 30x60 CM Ex. Essenza Untuk Dinding toilet	EX. ESSENZA
A	KERAMIK WASTAFEL / AMBALAN KERAMIK 300 x 600 Ex. GRANITE SLAB NERO ABSOLUTO WARNA HITAM	

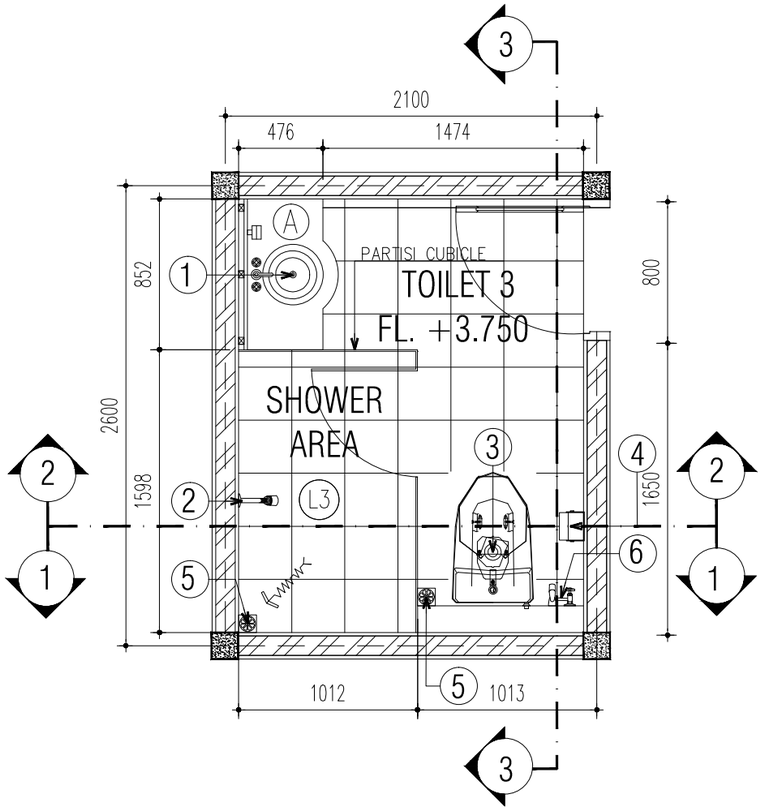


SPESIFIKASI SANITAIR	
1	WASTAFEL Lavatory ex. TOTO LW 643 J EX.TOTO Faucet toto ex.TX115LS EX. TOTO
2	Shower Spray THX 488 SIN EX. TOTO
3	CLOSET DUDUK CW 823 J EX. TOTO
4	TISSUE HOLDER TYPE TSI 16R EX. TOTO
5	FLOOR DRAIN TYPE TX 1 B EX. TOTO
6	Shower Spray San Ei S75vc EX. TOTO

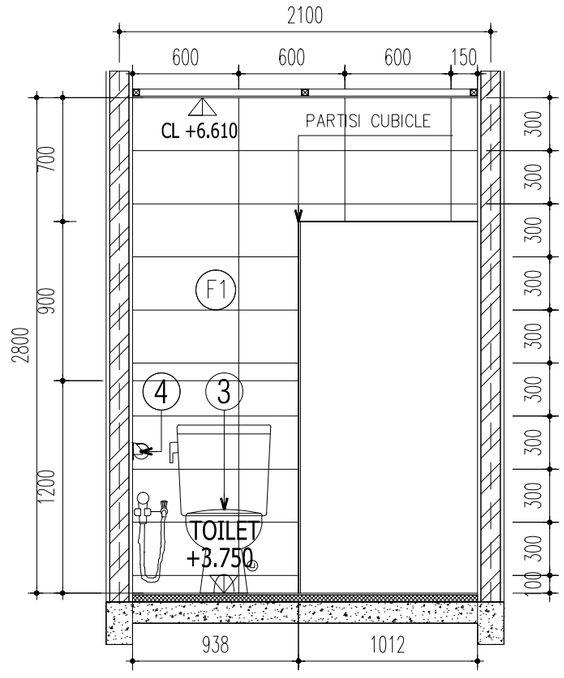


POTONGAN 1 - 1

SKALA 1 : 25

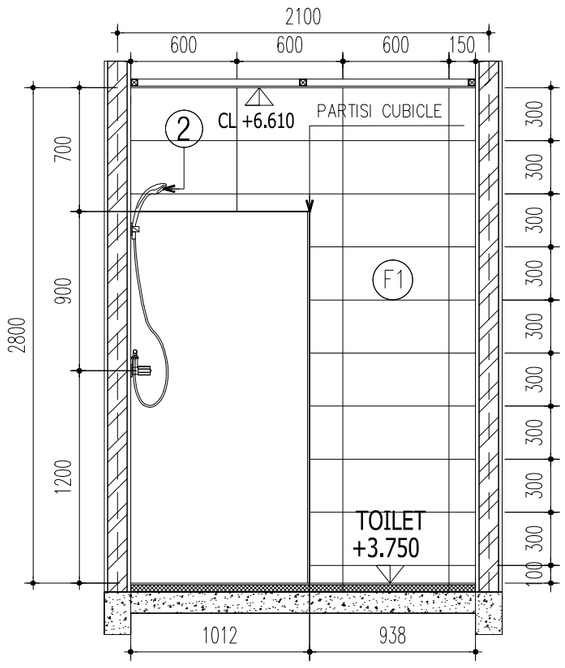

POTONGAN 2 - 2

SKALA 1 : 25

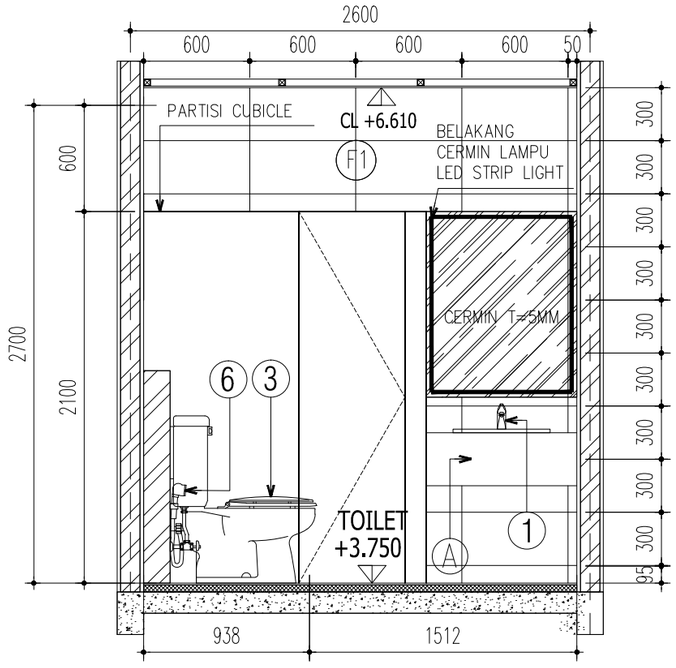

POTONGAN 3 - 3

SKALA 1 : 25

Construction Drawing

PROYEK
Project

PERENCANAAN PEMBANGUNAN
RUMAH TINGGAL 265 / 414 M2

JLN.CIKEMBANG, KEBON JERUK
SUKAMULIA
KAB. SUKABUMI - JAWA BARAT

PEMILIK
Owner

PEMILIK : MRS. AYU

KONSULTAN PERENCANA

DESAIN
RUMAH
SUKABUMI
ARCHITECTURE - STRUCTURE - INTERIOR - EXTERIOR

KONTRAKTOR
Contractor By:

MANAJEMEN KONSTRUKSI
Management Construction

CATATAN
Remarks

TANGGAL PRINT : 05 APRIL 2023

NO	TGL *Date*	R E V I S I *Revision*	SIGN


JUDUL GAMBAR
Drawing Title

- DENAH & DETAIL TOILET 3 (LT. ATAS)

DIGAMBAR *Drawn by*	DIPERIKSA *Checked by*
ALFARIZI	LEO ANDREAN


DISETUJUI
Approved

SKALA *Scale*	KODE GAMBAR *Drawing Code*	NO LEMBAR *number*
1 : 25	AR-06	22

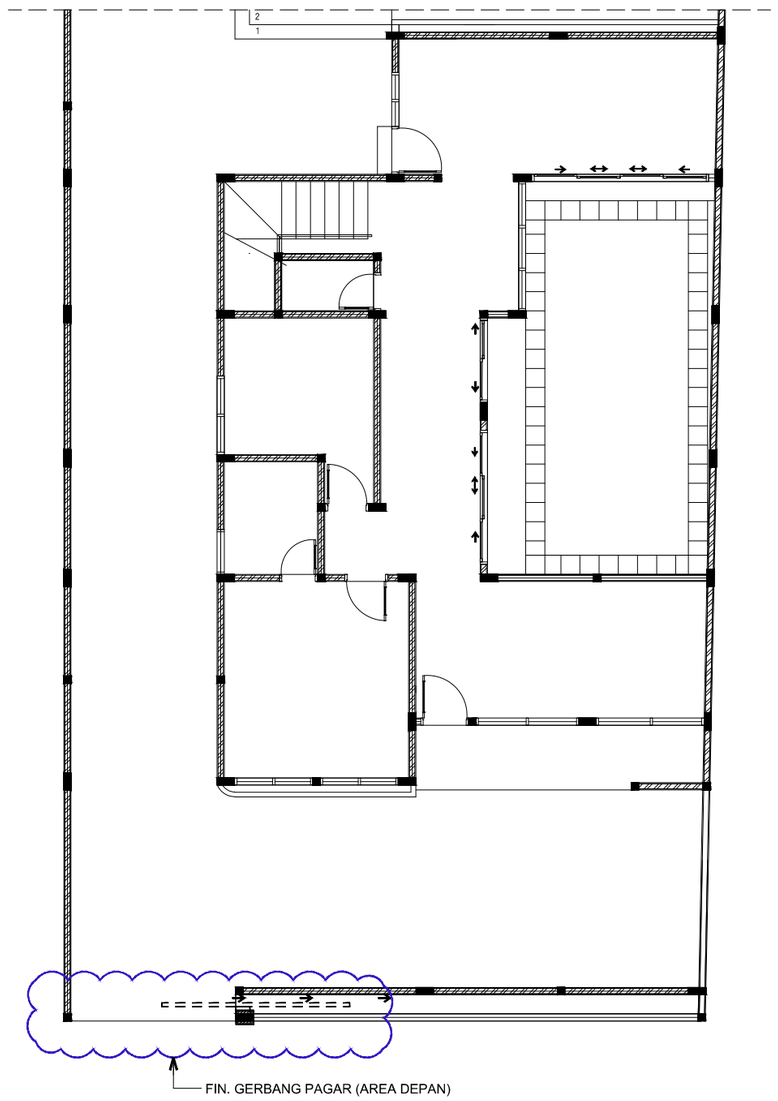

LAYOUT POSISI RALLING (LT.DASAR)

SKALA 1 : 120

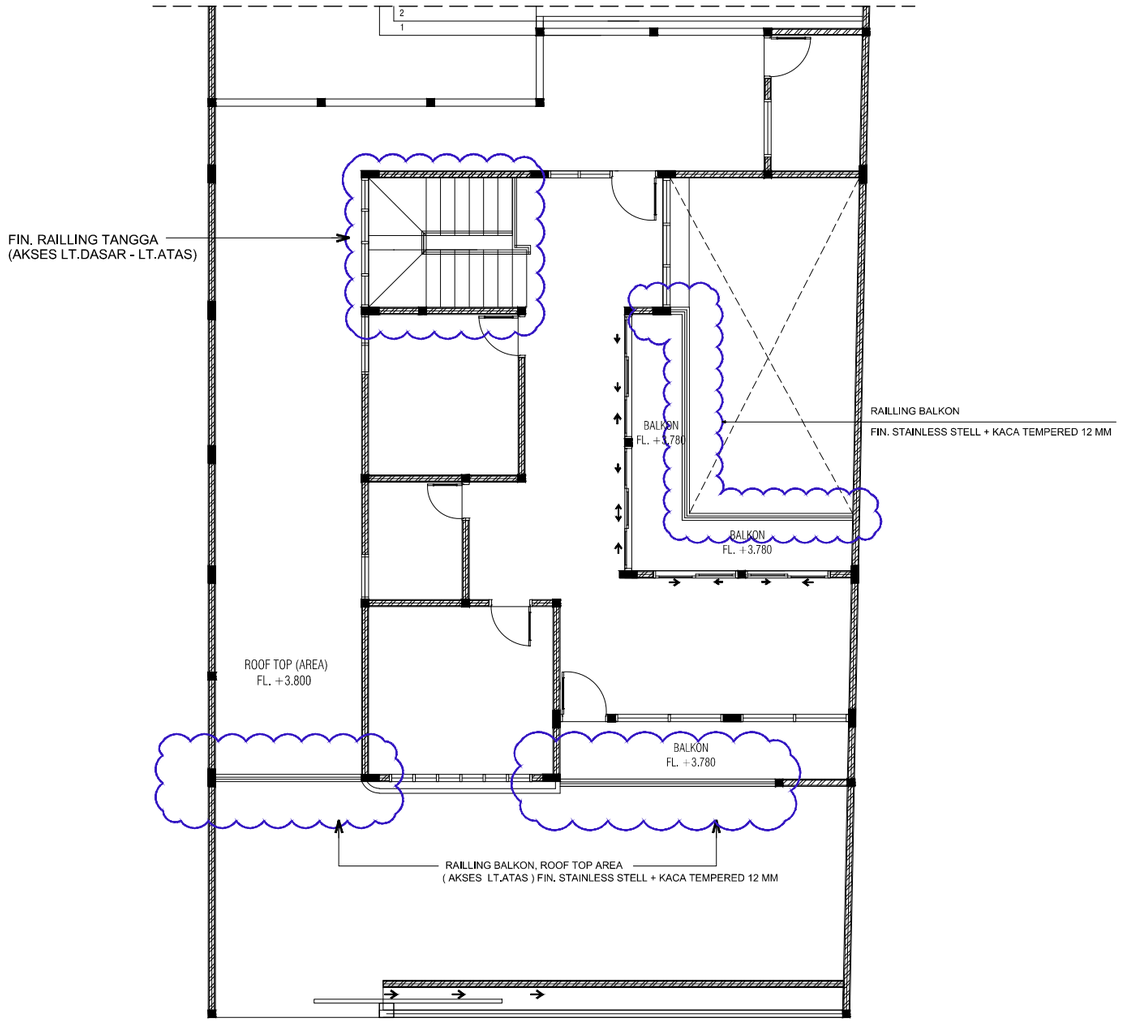

LAYOUT POSISI RALLING (LT.ATAS)

SKALA 1 : 120

Construction Drawing

PROYEK
Project

PERENCANAAN PEMBANGUNAN
RUMAH TINGGAL 265 / 414 M2

JLN.CIKEMBANG, KEBON JERUK
SUKAMULIA
KAB. SUKABUMI - JAWA BARAT

PEMILIK
Owner

PEMILIK : MRS. AYU

KONSULTAN PERENCANA

DESAIN
RUMAH
SUKABUMI
ARCHITECTURE - STRUCTURE - INTERIOR - EXTERIOR

KONTRAKTOR
Contractor By:

MANAJEMEN KONSTRUKSI
Management Construction

CATATAN
Remarks

TANGGAL PRINT : 05 APRIL 2023

NO	TGL *Date*	R E V I S I *Revision*	SIGN


JUDUL GAMBAR
Drawing Title

- LAYOUT POSISI RALLING
LT. DASAR & LT. ATAS

DIGAMBAR *Drawn by*	DIPERIKSA *Checked by*
ALFARIZI	LEO ANDREAN


DISETUJUI
Approved

SKALA *Scale*	KODE GAMBAR *Drawing Code*	NO LEMBAR *number*
1 : 120	AR-07	23

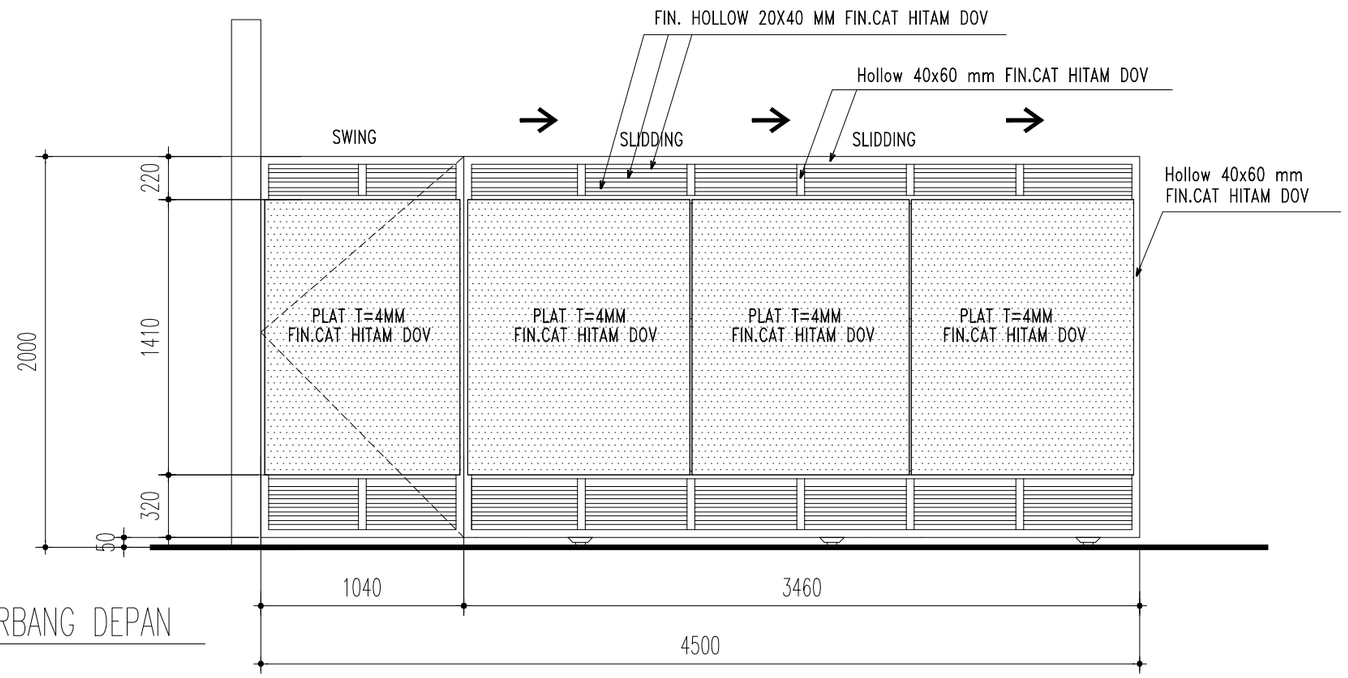

TAMPAK DETAIL GERBANG DEPAN

SKALA 1:50

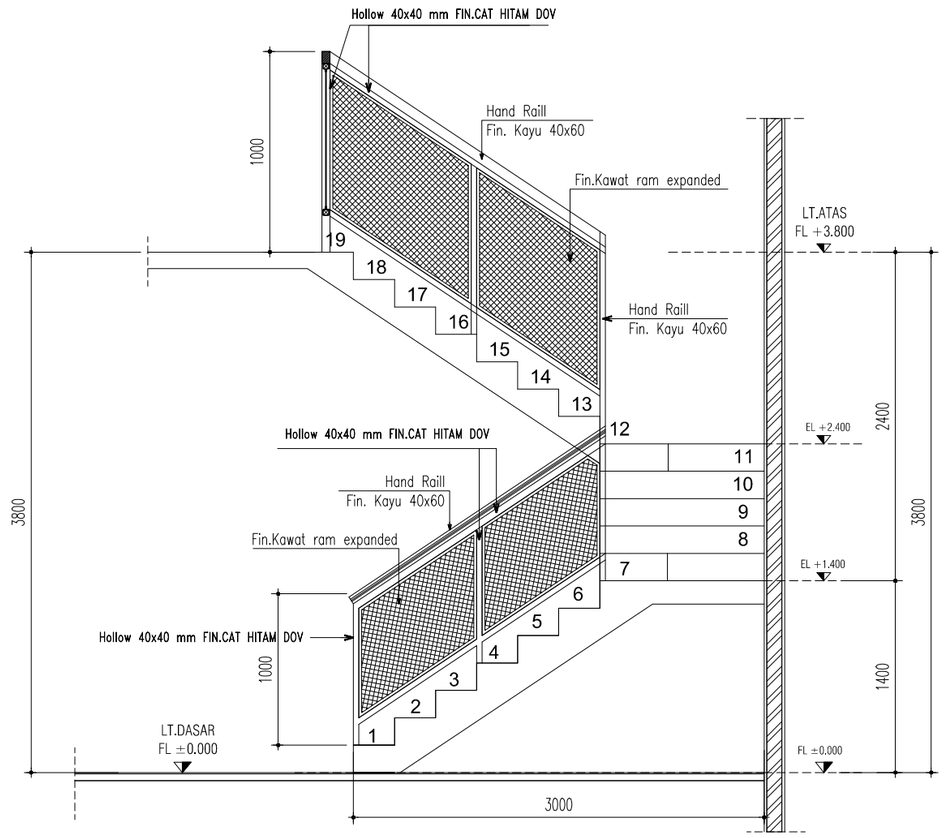

DETAIL RAILING (AKSES LT. DASAR-LT. ATAS)

SKALA 1:50

Construction Drawing

PROYEK
Project

PERENCANAAN PEMBANGUNAN
RUMAH TINGGAL 265 / 414 M2

JLN.CIKEMBANG, KEBON JERUK
SUKAMULIA
KAB. SUKABUMI - JAWA BARAT

PEMILIK
Owner

PEMILIK : MRS. AYU

KONSULTAN PERENCANA

DESAIN
RUMAH
SUKABUMI
ARCHITECTURE - STRUCTURE - INTERIOR - EXTERIOR

KONTRAKTOR
Contractor By:

MANAJEMEN KONSTRUKSI
Management Construction

CATATAN
Remarks

TANGGAL PRINT : 05 APRIL 2023

NO	TGL *Date*	R E V I S I *Revision*	SIGN


JUDUL GAMBAR
Drawing Title

- DETAIL RALLING
& GERBANG

DIGAMBAR *Drawn by*	DIPERIKSA *Checked by*
ALFARIZI	LEO ANDREAN

DISETUJUI
Approved

SKALA *Scale*	KODE GAMBAR *Drawing Code*	NO LEMBAR *number*
1 : 50	AR-07	24

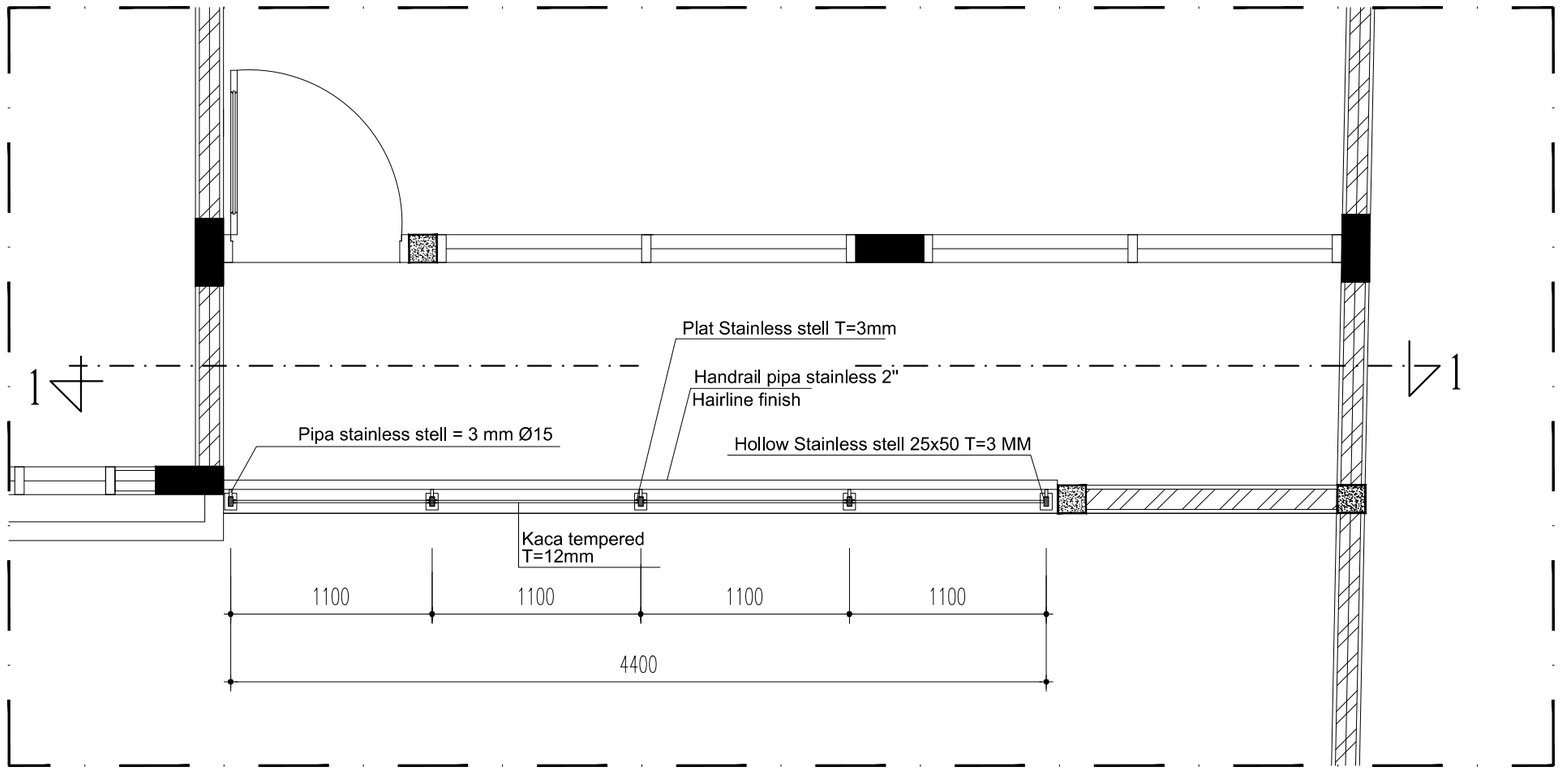

DETAIL LAYOUT RAILING BALKON & ROOF TOP (LT.ATAS)

SKALA 1:50

Construction Drawing

PROYEK
Project

PERENCANAAN PEMBANGUNAN
RUMAH TINGGAL 265 / 414 M2

JLN.CIKEMBANG, KEBON JERUK
SUKAMULIA
KAB. SUKABUMI - JAWA BARAT

PEMILIK
Owner

PEMILIK : MRS. AYU

KONSULTAN PERENCANA

DESAIN
RUMAH
SUKABUMI
ARCHITECTURE - STRUCTURE - INTERIOR - EXTERIOR

KONTRAKTOR
Contractor By:

MANAJEMEN KONSTRUKSI
Management Construction

CATATAN
Remarks

TANGGAL PRINT : 05 APRIL 2023

NO	TGL *Date*	R E V I S I *Revision*	SIGN


JUDUL GAMBAR
Drawing Title

- DETAIL RALLING

DIGAMBAR *Drawn by*	DIPERIKSA *Checked by*
ALFARIZI	VEO ANDREAN


DISETUJUI
Approved

SKALA *Scale*	KODE GAMBAR *Drawing Code*	NO LEMBAR *number*
1 : 50	AR-07	25

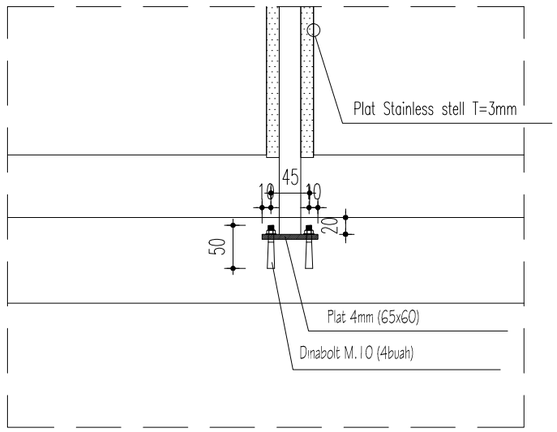


DETAIL PLAT & DYNABOLT

SKALA 1 : 10

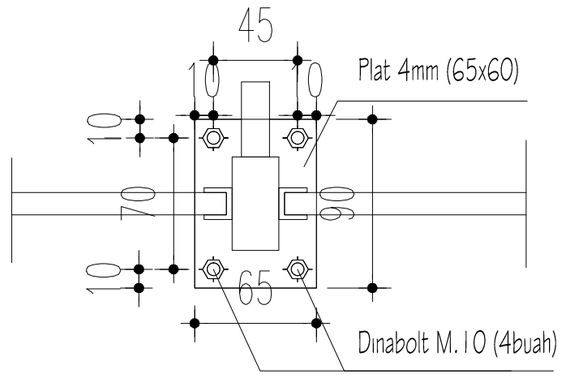


DENAH PLAT & DYNABOLT

SKALA 1 : 5

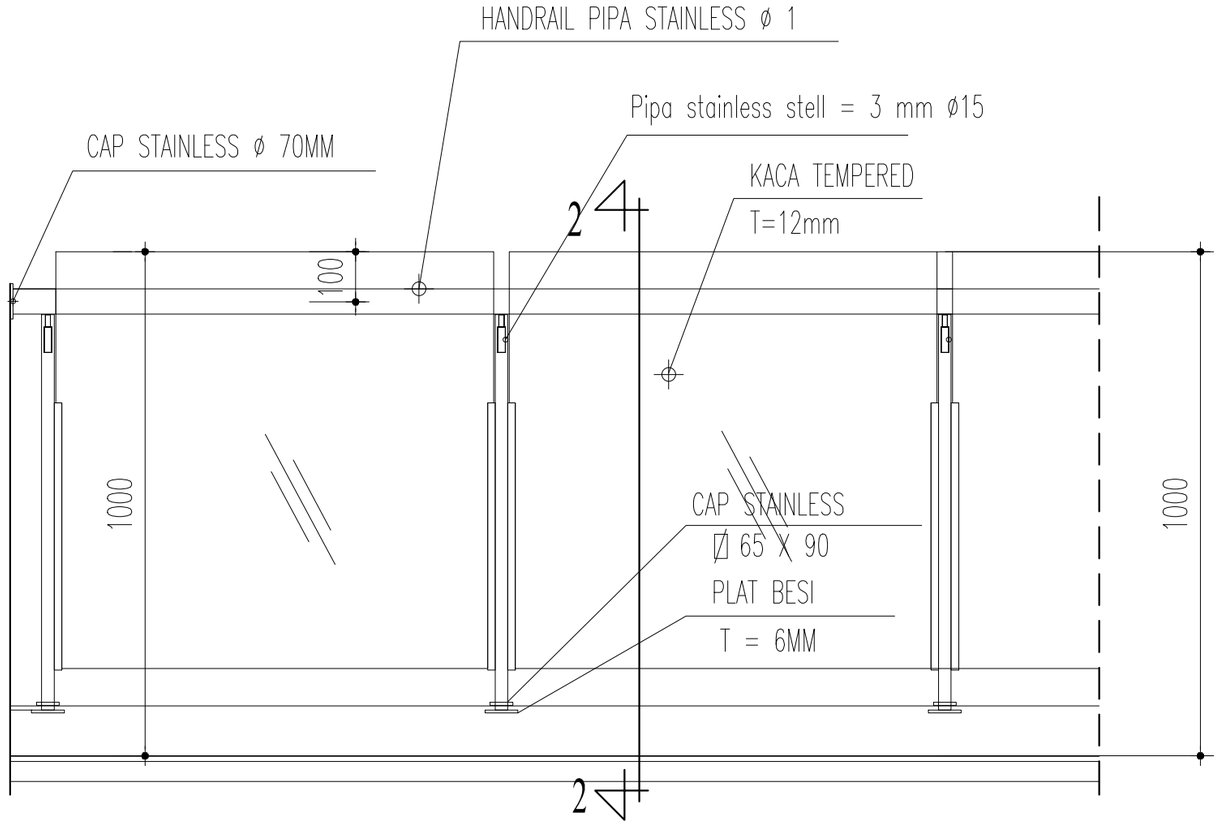

POTONGAN 1-1

1 : 20

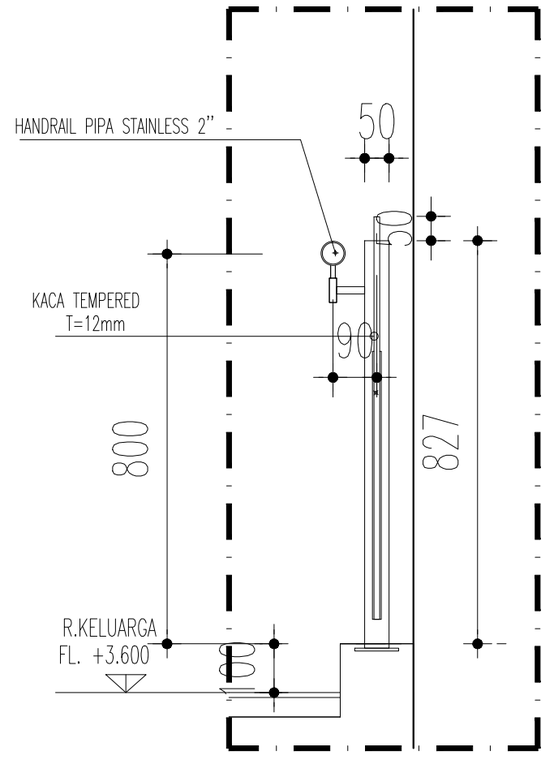

POTONGAN 2-2

SKALA 1 : 20

Construction Drawing

PROYEK
Project

PERENCANAAN PEMBANGUNAN
RUMAH TINGGAL 265 / 414 M2

JLN.CIKEMBANG, KEBON JERUK
SUKAMULIA
KAB. SUKABUMI - JAWA BARAT

PEMILIK
Owner

PEMILIK : MRS. AYU

KONSULTAN PERENCANA

DESAIN
RUMAH
SUKABUMI
ARCHITECTURE - STRUCTURE - INTERIOR - EXTERIOR

KONTRAKTOR
Contractor By:

MANAJEMEN KONSTRUKSI
Management Construction

CATATAN
Remarks

TANGGAL PRINT : 05 APRIL 2023

NO	TGL *Date*	REVISI *Revision*	SIGN


JUDUL GAMBAR
Drawing Title

- DETAIL RALLING

DIGAMBAR *Drawn by*	DIPERIKSA *Checked by*
ALFARIZI	LEO ANDREAN


DISETUJUI
Approved

SKALA *Scale*	KODE GAMBAR *Drawing Code*	NO LEMBAR *number*
1 : 20	AR-07	26

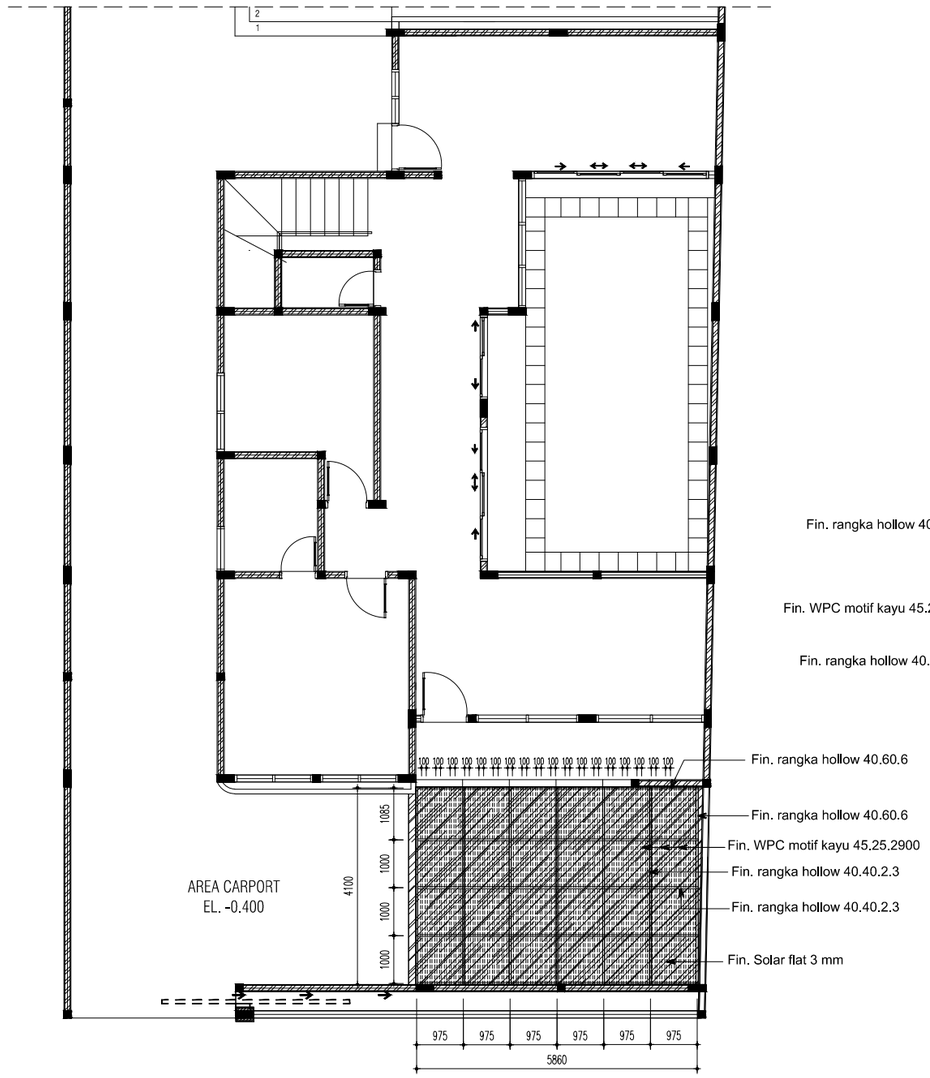

DENAH KANOPI CARPORT (LT.DASAR)

SKALA 1 : 120

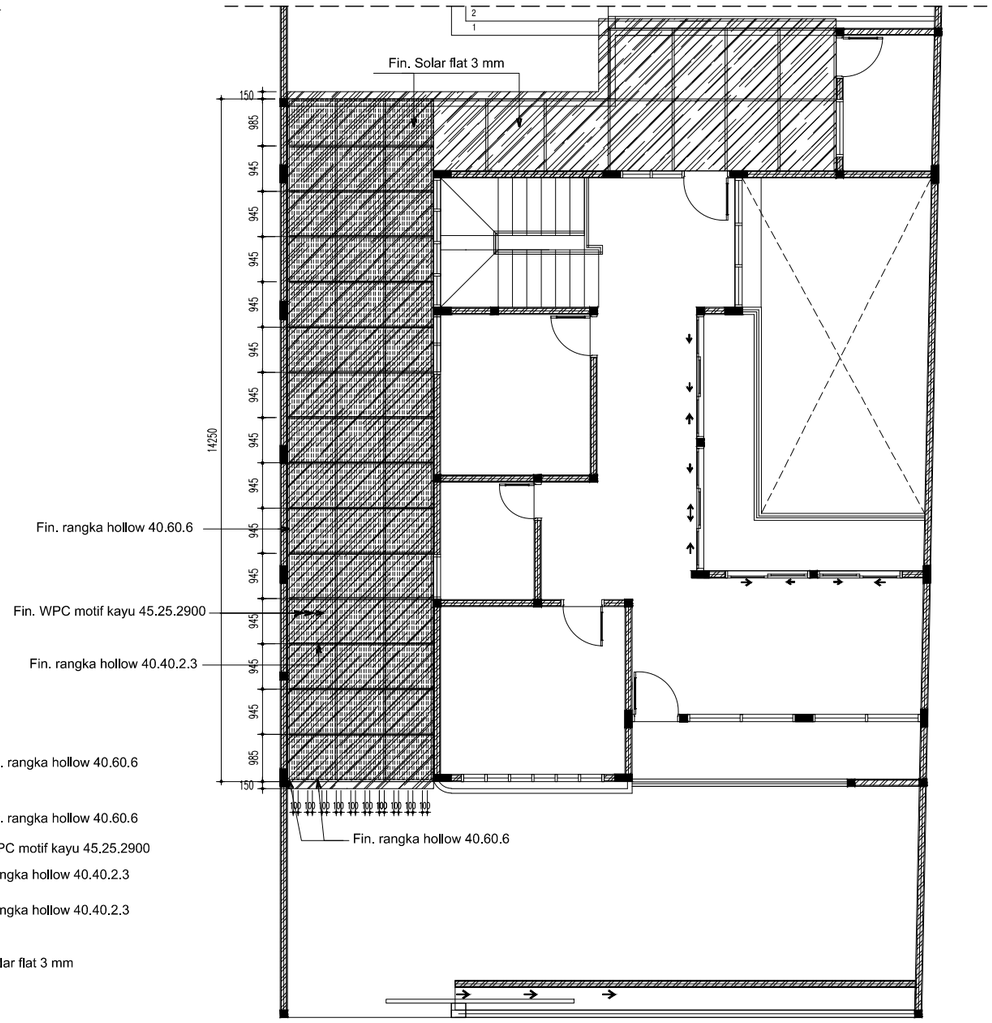

DENAH KANOPI ROOF TOP (LT.ATAS)

SKALA 1 : 120

Construction Drawing

PROYEK
Project

PERENCANAAN PEMBANGUNAN
RUMAH TINGGAL 265 / 414 M2

JLN.CIKEMBANG, KEBON JERUK
SUKAMULIA
KAB. SUKABUMI - JAWA BARAT

PEMILIK
Owner

PEMILIK : MRS. AYU

KONSULTAN PERENCANA

DESAIN
RUMAH
SUKABUMI
ARCHITECTURE - STRUCTURE - INTERIOR - EXTERIOR

KONTRAKTOR
Contractor By:

MANAJEMEN KONSTRUKSI
Management Construction

CATATAN
Remarks

TANGGAL PRINT : 05 APRIL 2023

NO	TGL *Date*	R E V I S I *Revision*	SIGN


JUDUL GAMBAR
Drawing Title

- LAYOUT KANOPI
CARPORT & ROOF TOP

DIGAMBAR *Drawn by*	DIPERIKSA *Checked by*
ALFARIZI	UEO ANDREAN


DISETUJUI
Approved

SKALA *Scale*	KODE GAMBAR *Drawing Code*	NO LEMBAR *number*
1 : 120	AR-08	27

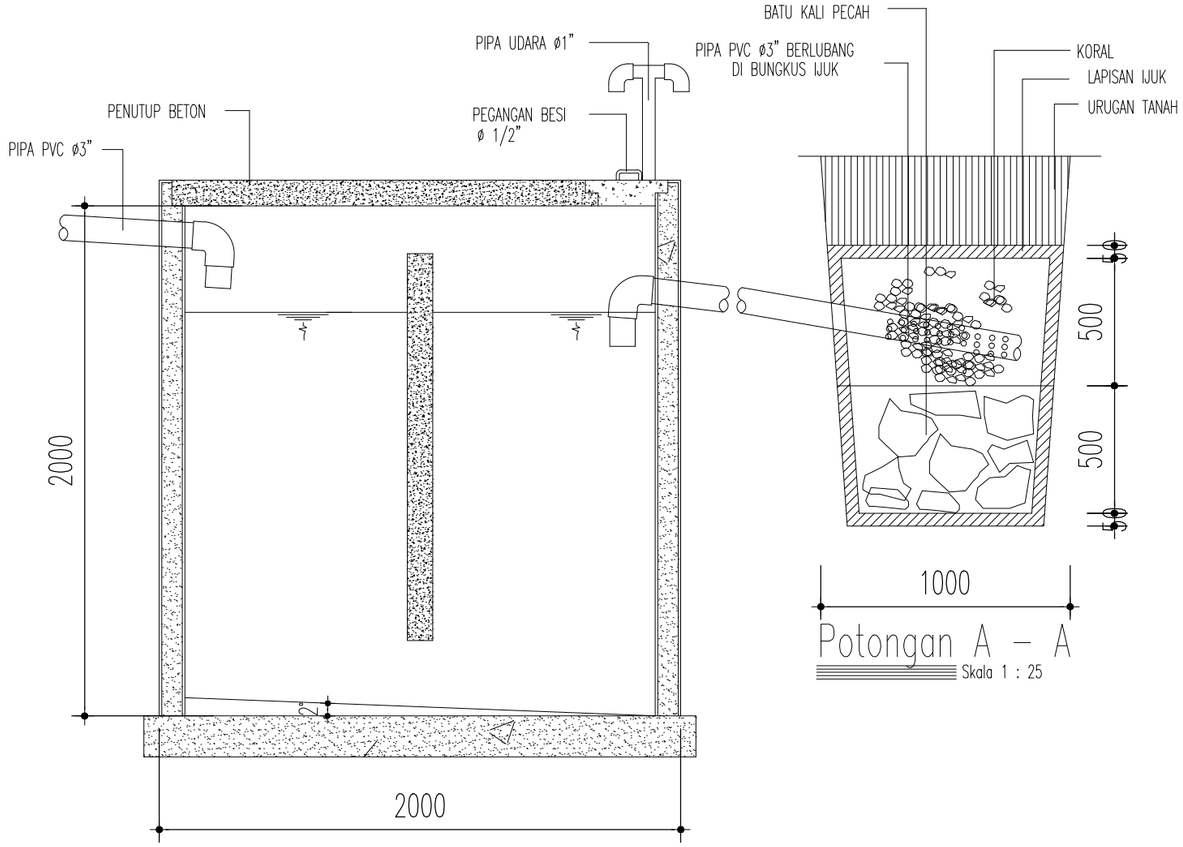


Potongan A – A

Skala 1 : 25

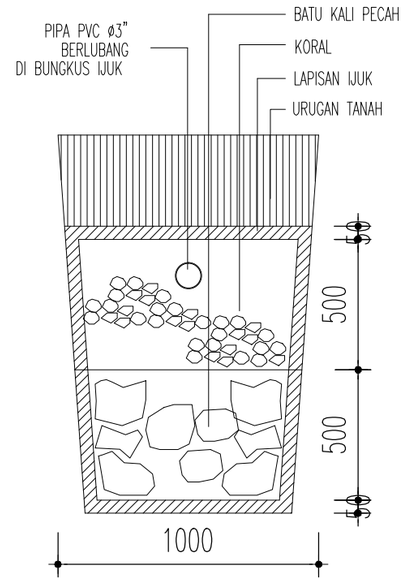


Potongan B – B

Skala 1 : 25

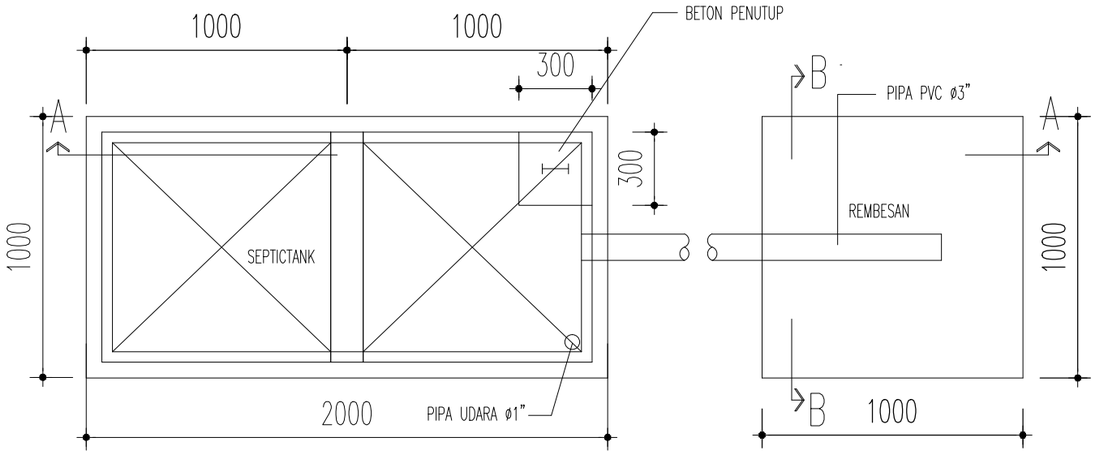


Denah Septictank Dan Resapan

Skala 1 : 25

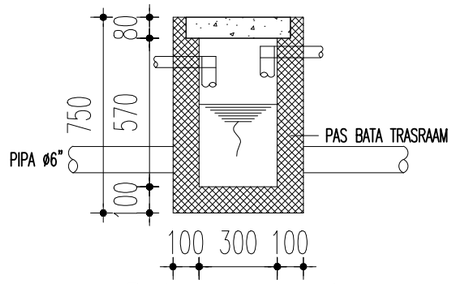

Potongan – 1

Skala 1 : 25

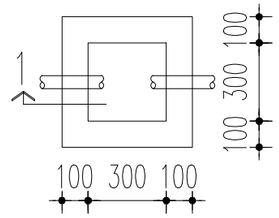

Denah Bak Kontrol

Skala 1 : 25

Construction Drawing

PROYEK
Project

PERENCANAAN PEMBANGUNAN
RUMAH TINGGAL 265 / 414 M2

JLN.CIKEMBANG, KEBON JERUK
SUKAMULIA
KAB. SUKABUMI - JAWA BARAT

PEMILIK
Owner

PEMILIK : MRS. AYU

KONSULTAN PERENCANA

DESAIN
RUMAH
SUKABUMI

ARCHITECTURE - STRUCTURE - INTERIOR - EXTERIOR

KONTRAKTOR
Contractor By:

MANAJEMEN KONSTRUKSI
Management Construction

CATATAN
Remarks

TANGGAL PRINT : 05 APRIL 2023

NO	TGL *Date*	R E V I S I *Revision*	SIGN


JUDUL GAMBAR
Drawing Title

- DETIL SEPTICTANK
& RESAPAN

DIGAMBAR *Drawn by*	DIPERIKSA *Checked by*
ALFARIZI	LEO ANDREAN


DISETUJUI
Approved

SKALA *Scale*	KODE GAMBAR *Drawing Code*	NO LEMBAR *number*
1 : 25	PL-01	02

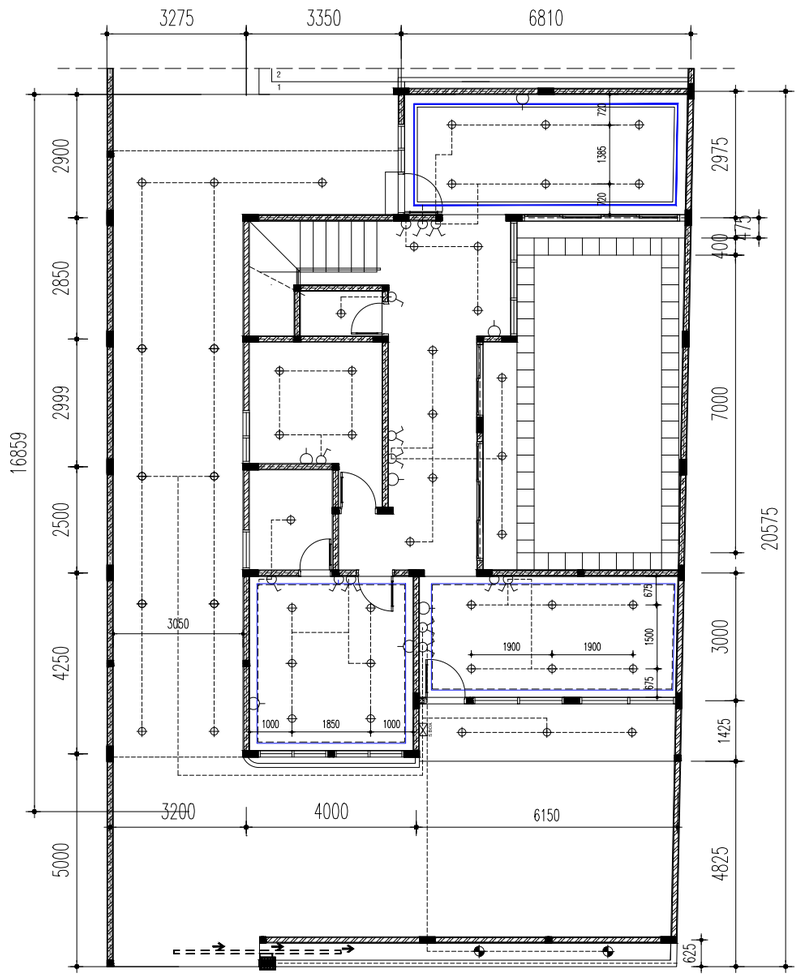

INSTALASI KELISTRIKAN (LT. 1)

SKALA 1 : 100

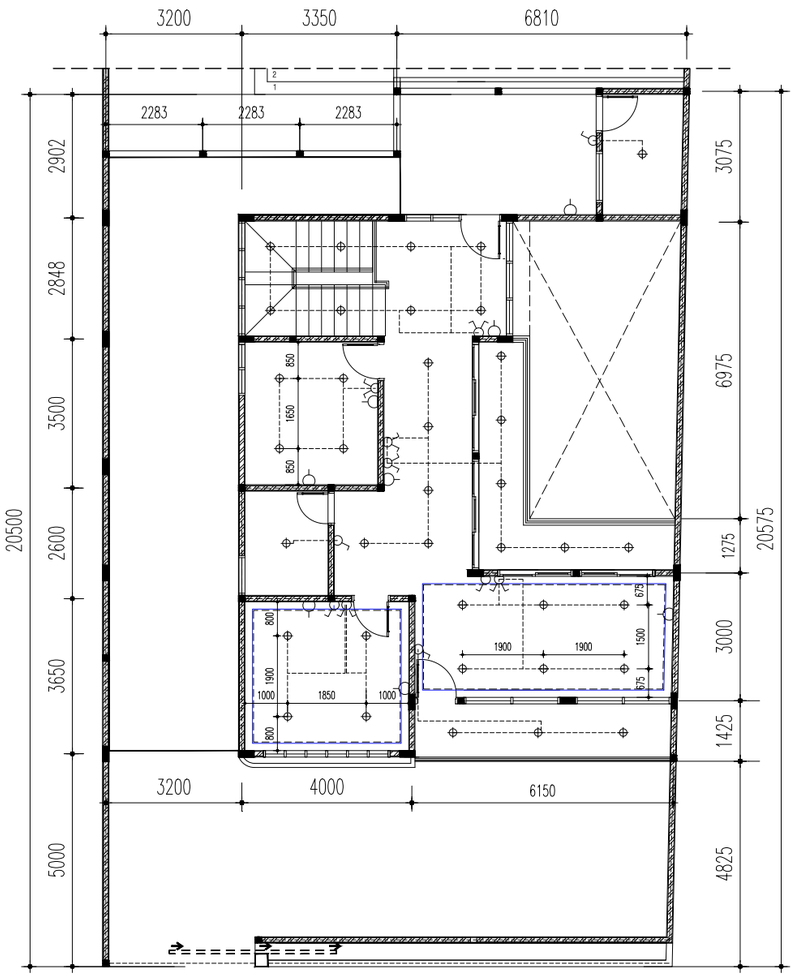


INSTALASI KELISTRIKAN (LT. 2)

SKALA 1 : 100


NOT	KETERANGAN	JML
	STOP KONTAK (SK)	16
	SAKLAR TUNGGAL (ST)	11
	SAKLAR DOUBLE (SD)	13
	LAMPU DOWNLIGHT	87
	LAMPU TAMAN (LT)	2
S BOX	BOX ZEKERING	1

NOTE
SEMUA STOP KONTAK DITEMPATKAN
TINGGI 30 CM DARI LANTAI
KECUALI DITEMPAT BASAH 110 CM DARI LANTAI

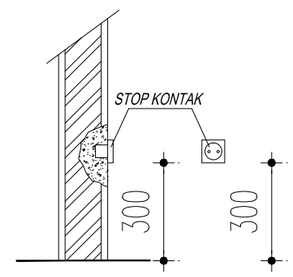

Detail pemasangan Stop kontak

Skala 1 : 20

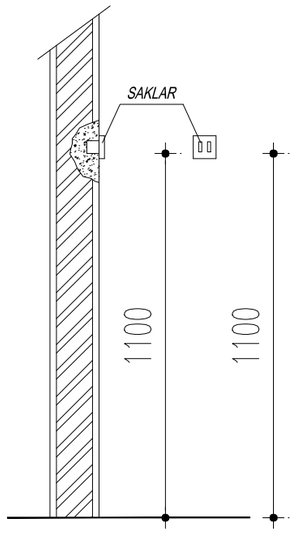

Detail pemasangan Saklar

Skala 1 : 20

Construction Drawing

PROYEK
Project

PERENCANAAN PEMBANGUNAN
RUMAH TINGGAL 265 / 414 M2

JLN.CIKEMBANG, KEBON JERUK
SUKAMULIA
KAB. SUKABUMI - JAWA BARAT

PEMILIK
Owner

PEMILIK : MRS. AYU

KONSULTAN PERENCANA

DESAIN
RUMAH
SUKABUMI
ARCHITECTURE - STRUCTURE - INTERIOR - EXTERIOR

KONTRAKTOR
Contractor By:

MANAJEMEN KONSTRUKSI
Management Construction

CATATAN
Remarks

TANGGAL PRINT : 05 APRIL 2023

NO	TGL *Date*	REVISI *Revision*	SIGN

JUDUL GAMBAR
Drawing Title


- DENAH & DETAIL INSTALASI KELISTRIKAN

DIGAMBAR *Drawn by*	DIPERIKSA *Checked by*
ALFARIZI	LEO ANDREAN

DISETUJUI
Approved


SKALA *Scale*	KODE GAMBAR *Drawing Code*	NO LEMBAR *number*
1 : 100	ME-01	01

POSISI SEPTICTANK & RESAPAN

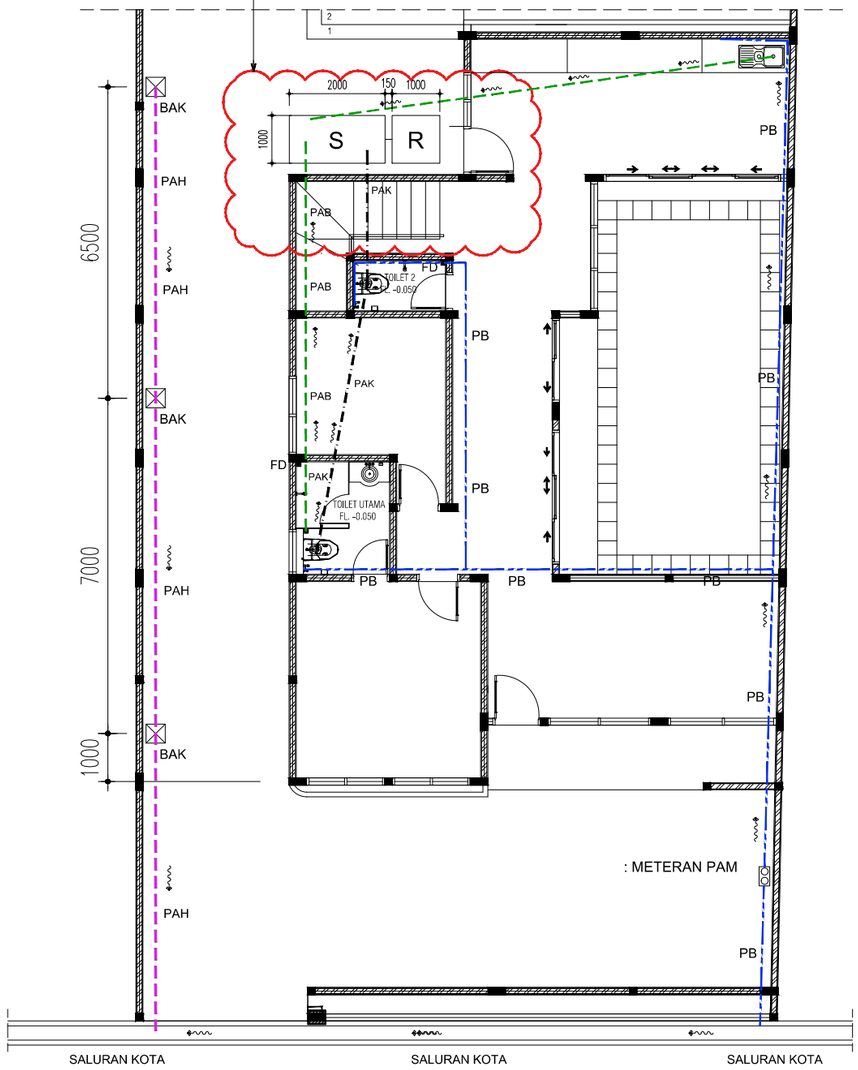

DENAH INSTALASI AIR BERSIH & KOTOR (LT. DASAR)

SKALA 1 : 120

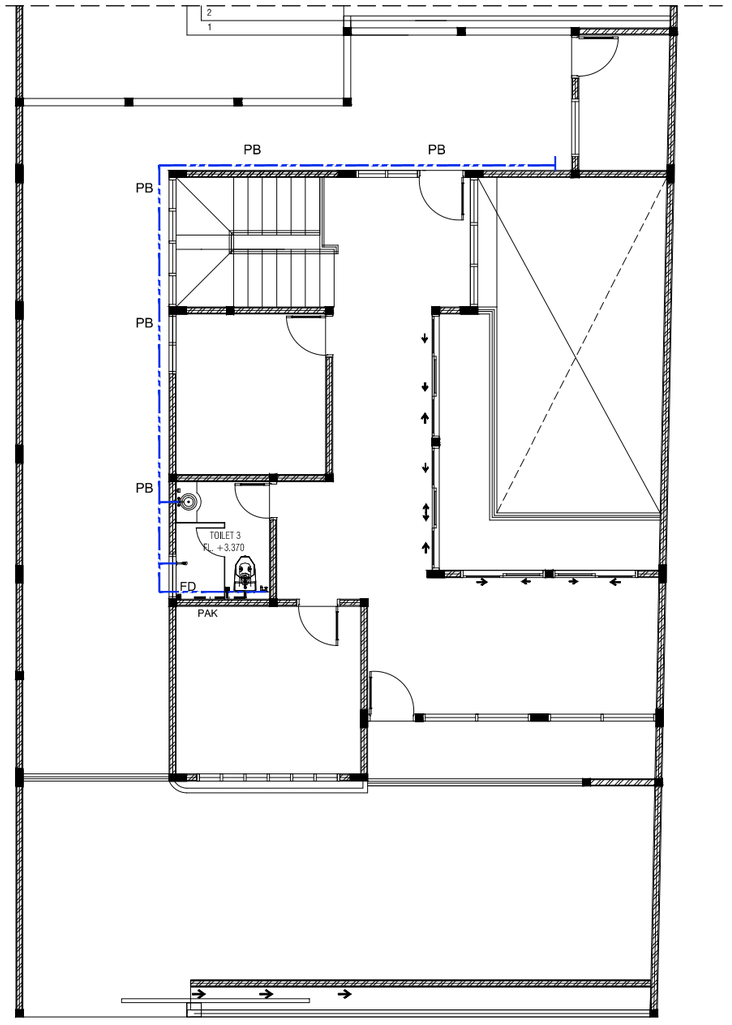

DENAH INSTALASI AIR BERSIH & KOTOR (LT. ATAS)

SKALA 1 : 120

KETERANGAN	
	: PIPA AIR KOTOR
	: DINDING 3"
	: BAWAH TANAH 4"
	: PIPA AIR HUJAN
	: DINDING 3"
	: BAWAH TANAH 4"
	: PIPA AIR BILAS
	: DINDING 3"
	: BAWAH TANAH 4"
	: PIPA AIR BERSIH
	: BAK KONTROL
FD	: FLOOR DRAIN
RD	: ROOF DRAIN
PAH	: PIPA AIR HUJAN
PAB	: PIPA AIR BILAS
PAK	: PIPA AIR KOTOR
PB	: PIPA AIR BERSIH
	: METERAN PAM

Construction Drawing

PROYEK
Project

PERENCANAAN PEMBANGUNAN
RUMAH TINGGAL 265 / 414 M2

JLN.CIKEMBANG, KEBON JERUK
SUKAMULIA
KAB. SUKABUMI - JAWA BARAT

PEMILIK
Owner

PEMILIK : MRS. AYU

KONSULTAN PERENCANA

DESAIN
RUMAH
SUKABUMI
ARCHITECTURE - STRUCTURE - INTERIOR - EXTERIOR

KONTRAKTOR
Contractor By:

MANAJEMEN KONSTRUKSI
Management Construction

CATATAN
Remarks

TANGGAL PRINT : 05 APRIL 2023

NO	TGL *Date*	REVISI *Revision*	SIGN

JUDUL GAMBAR
Drawing Title

- DENAH INSTALASI
AIR BERSIH & AIR KOTOR

DIGAMBAR *Drawn by*	DIPERIKSA *Checked by*
ALFARIZI	LEO ANDREAN

DISETUJUI
Approved

SKALA *Scale*	KODE GAMBAR *Drawing Code*	NO LEMBAR *number*
1 : 120	PL-01	01

LIST GAMBAR STRUKTUR
PERENCANAAN PEMBANGUNAN RUMAH TINGGAL (2 LANTAI)
JLN.CIKEMBANG,KEBON JERUK
SUKAMULIA
KABUPATEN SUKABUMI - JAWA BARAT

NO. LEMBAR	NAMA GAMBAR	KODE
01	DENAH PONDASI PLAT BETON & BATU KALI	STR.01
02	DETAIL POTONGAN PONDASI PLAT BETON	STR.01
03	DENAH STRUKTUR SLOOF	STR.02
04	DETAIL STRUKTUR SLOOF BETON 15/25 & 15/20 LT.1	STR.02
05	DENAH & DETAIL STRUKTUR KOLOM	STR.03
06	DENAH & DETAIL STRUKTUR PEMBALOKAN (LT. ATAS)	STR.04
07	DENAH & DETAIL STRUKTUR PLAT LANTAI (LT. ATAS)	STR.05
08	DENAH & DETAIL STRUKTUR RING BALOK 15/20	STR.06
09	SITE PALN AREA TANGGA (LT.1 - LT.2)	STR.07
10	DETAIL STRUKTUR POTONGAN TANGGA	STR.07
11	SITE PLAN KOLAM RENANG & DENAH STRUKTUR KOLAM RENANG	STR.08
12	DETAIL POTONGAN STRUKTUR KOLAM RENANG	STR.08
13	DENAH STRUKTUR ATAP	STR.09
14	DETAIL STRUKTUR ATAP	STR.09

Construction Drawing

PROYEK
Project

PERENCANAAN PEMBANGUNAN
RUMAH TINGGAL 265 / 414 M2

JLN.CIKEMBANG, KEBON JERUK
SUKAMULIA
KAB. SUKABUMI - JAWA BARAT

PEMILIK
Owner

PEMILIK : MRS. AYU

KONSULTAN PERENCANA

DESAIN
RUMAH
SUKABUMI
ARCHITECTURE - STRUCTURE - INTERIOR - EXTERIOR

KONTRAKTOR
Contractor By:

MANAJEMEN KONSTRUKSI
Management Construction

CATATAN
Remarks

TANGGAL PRINT : 24 JANUARI 2023

NO	TGL *Date*	R E V I S I *Revision*	SIGN


JUDUL GAMBAR
Drawing Title

DAFTAR GAMBAR
(STRUKTUR)

DIGAMBAR *Drawn by*	DIPERIKSA *Checked by*


DISETUJUI
Approved

SKALA *Scale*	KODE GAMBAR *Drawing Code*	NO LEMBAR *number*

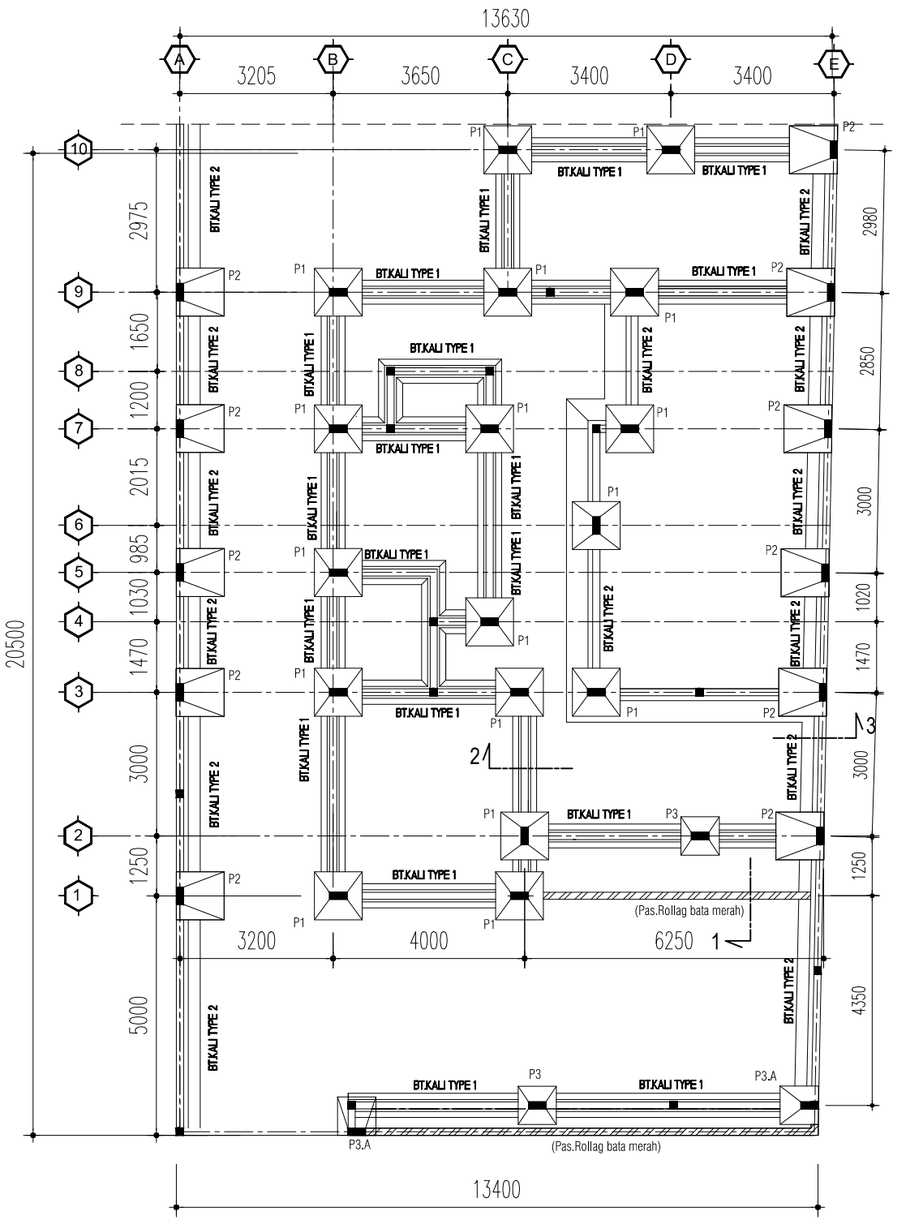


DENAH STRUKTUR PONDASI PLAT BETON & BATU KALI

SKALA 1 : 100

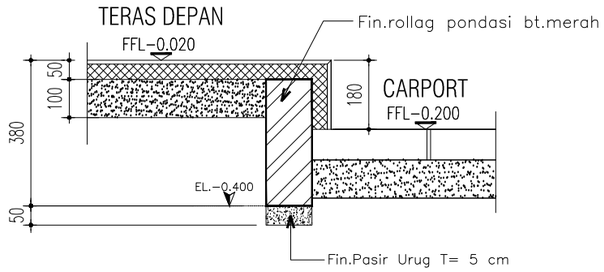


POTONGAN 1
(PONDASI ROLLAG PAS.BATA MERAH)

SKALA 1 : 15

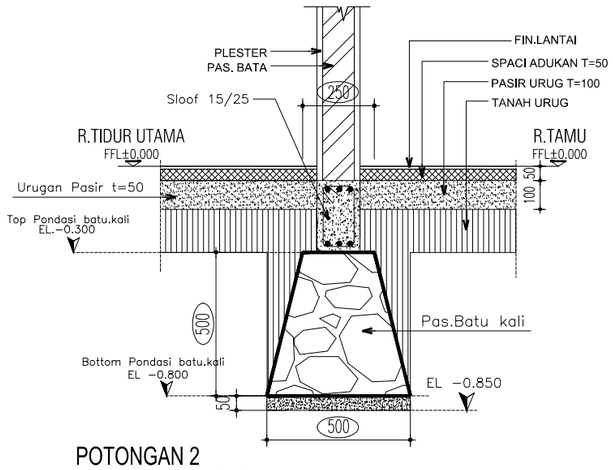

POTONGAN 2
(PONDASI BT. KALI)

SKALA 1 : 20

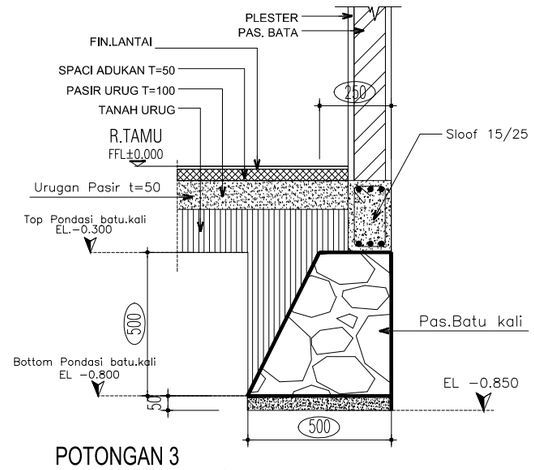

POTONGAN 3
(PONDASI BT. KALI)

SKALA 1 : 20

PROFIL STRUKTUR

MARK	MATRIALS	JUMLAH TITIK
MUTU BETON K−300		
L= 2,5 M / SAMPAI LAPISAN TANAH KERAS		
PONDASI TELAPAK PLAT BETON BERTULANG		
P1	1000 X 1000	17 TITIK
P2	1000 X 1000	11 TITIK
P3	800 X 800	2 TITIK
P3.A	800 X 800	1 TITIK

Construction Drawing

PROYEK
Project

PERENCANAAN PEMBANGUNAN
RUMAH TINGGAL 265 / 414 M2

JLN.CIKEMBANG, KEBON JERUK
SUKAMULIA
KAB. SUKABUMI - JAWA BARAT

PEMILIK
Owner

PEMILIK : MRS. AYU

KONSULTAN PERENCANA

DESAIN
RUMAH
SUKABUMI
ARCHITECTURE - STRUCTURE - INTERIOR - EXTERIOR

KONTRAKTOR
Contractor By:

MANAJEMEN KONSTRUKSI
Management Construction

CATATAN
Remarks

TANGGAL PRINT : 05 APRIL 2023

NO	TGL *Date*	REVISI *Revision*	SIGN


JUDUL GAMBAR
Drawing Title

- DENAH PONDASI
PLAT BETON & BATU KALI


DIGAMBAR *Drawn by*	DIPERIKSA *Checked by*
ALFARIZI	YEO ANDREAN

DISETUJUI
Approved


SKALA *Scale*	KODE GAMBAR *Drawing Code*	NO LEMBAR *number*
1 : 100	STR-01	01

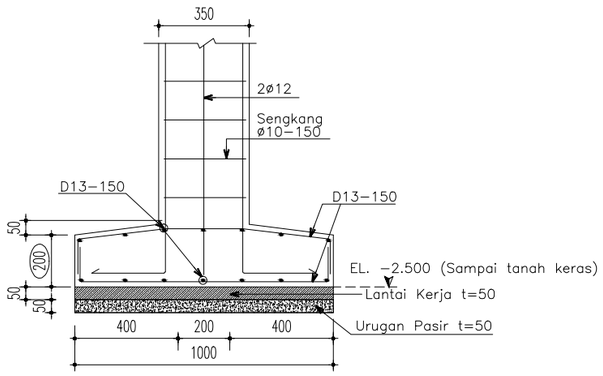


POTONGAN 1-1
Skala 1 : 20

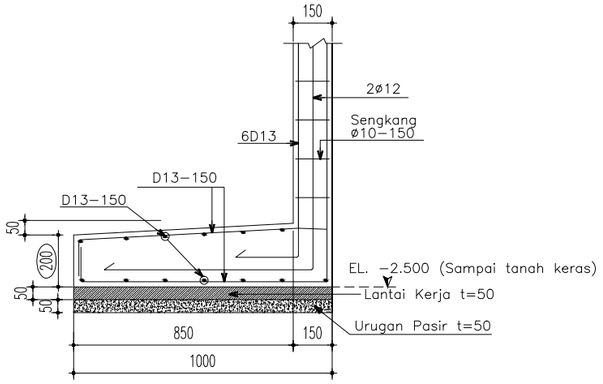


POTONGAN 2-2
Skala 1 : 20

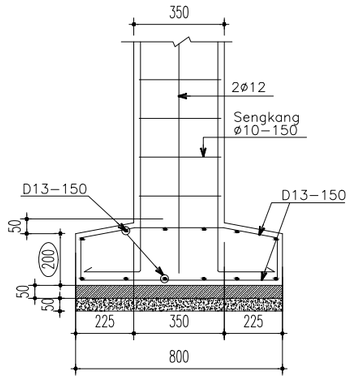


POTONGAN 3-3
Skala 1 : 20

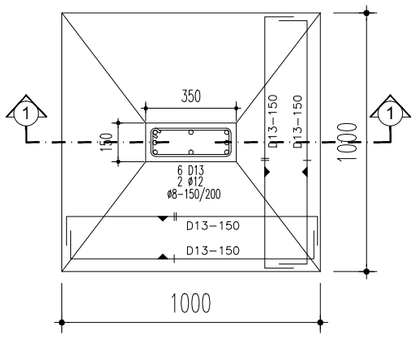


DETAIL STRUKTUR
PONDASI PLAT BETON P1 (1000X1000)
Skala 1 : 25

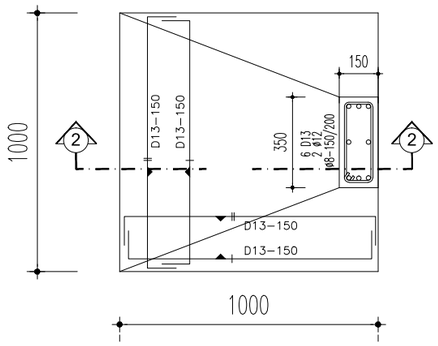


DETAIL STRUKTUR
PONDASI PLAT BETON P2 (1000X1000)
Skala 1 : 25

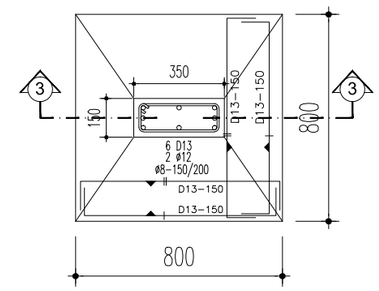

DETAIL STRUKTUR
PONDASI PLAT BETON P3 (800X800)
Skala 1 : 25

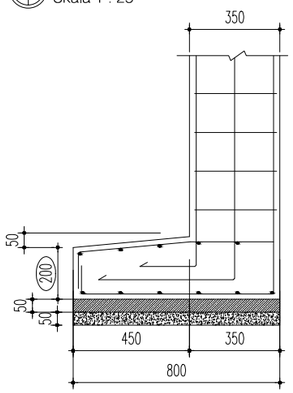

POTONGAN 4-4
Skala 1 : 20

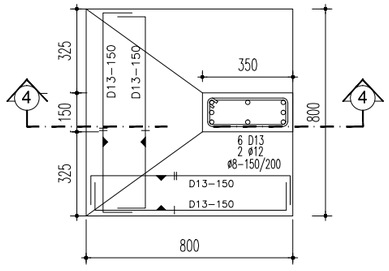

DETAIL STRUKTUR
PONDASI PLAT BETON P3.A (800X800)
Skala 1 : 25

Construction Drawing

PROYEK
Project

PERENCANAAN PEMBANGUNAN
RUMAH TINGGAL 265 / 414 M2

JLN.CIKEMBANG, KEBON JERUK
SUKAMULIA
KAB. SUKABUMI - JAWA BARAT

PEMILIK
Owner

PEMILIK : MRS. AYU

KONSULTAN PERENCANA

DESAIN
RUMAH
SUKABUMI
ARCHITECTURE - STRUCTURE - INTERIOR - EXTERIOR

KONTRAKTOR
Contractor By:

MANAJEMEN KONSTRUKSI
Management Construction

CATATAN
Remarks

TANGGAL PRINT : 05 APRIL 2023

NO	TGL *Date*	R E V I S I *Revision*	SIGN


JUDUL GAMBAR
Drawing Title

- DETAIL POTONGAN
PONDASI PLAT BETON

DIGAMBAR *Drawn by*	DIPERIKSA *Checked by*
ALFARIZI	LEO ANDREAN

DISETUJUI
Approved

SKALA *Scale*	KODE GAMBAR *Drawing Code*	NO LEMBAR *number*
1 : 25	STR-01	02

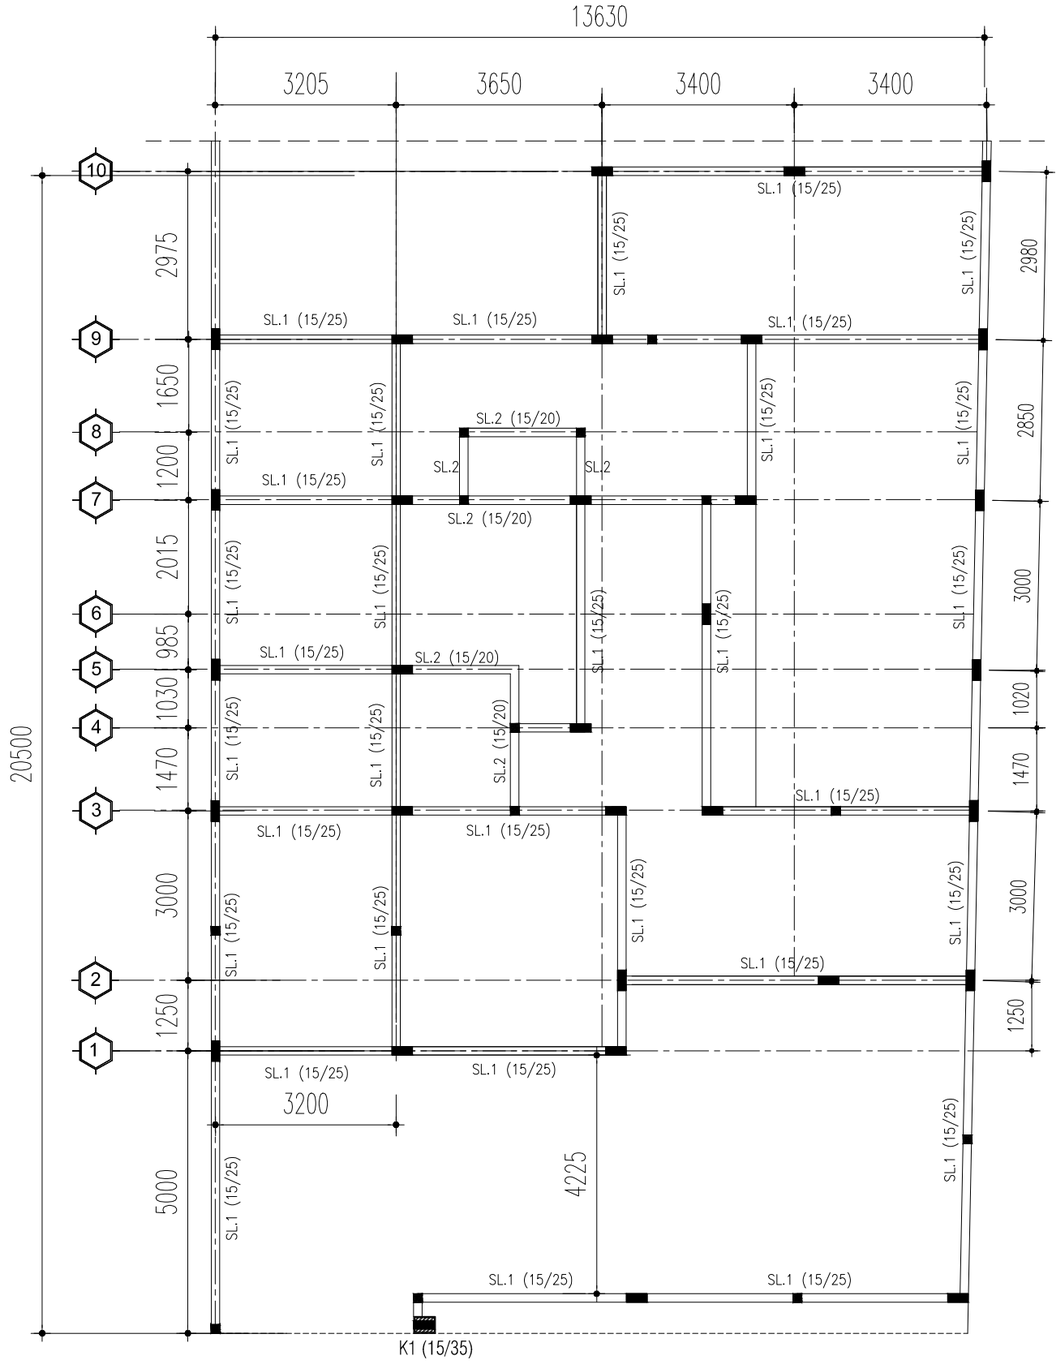

DENAH STRUKTUR SLOOF

SKALA 1 : 100

	TYPE	DIMENSI
SLOOF	SL.1	150 X 250
	SL.2	150 X 200

Construction Drawing

PROYEK
Project

PERENCANAAN PEMBANGUNAN
RUMAH TINGGAL 265 / 414 M2

JLN.CIKEMBANG, KEBON JERUK
SUKAMULIA
KAB. SUKABUMI - JAWA BARAT

PEMILIK
Owner

PEMILIK : MRS. AYU

KONSULTAN PERENCANA

DESAIN
RUMAH
SUKABUMI
ARCHITECTURE - STRUCTURE - INTERIOR - EXTERIOR

KONTRAKTOR
Contractor By:

MANAJEMEN KONSTRUKSI
Management Construction

CATATAN
Remarks

TANGGAL PRINT : 05 APRIL 2023

NO	TGL *Date*	R E V I S I *Revision*	SIGN

JUDUL GAMBAR
Drawing Title







- DENAH STRUKTUR SLOOF

DIGAMBAR *Drawn by*	DIPERIKSA *Checked by*
ALFARIZI	VEO ANDREAN

DISETUJUI
Approved

SKALA *Scale*	KODE GAMBAR *Drawing Code*	NO LEMBAR *number*
1 : 100	STR-02	03

TABEL DETAIL SLOOF

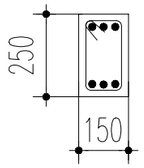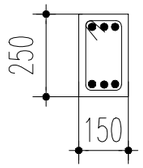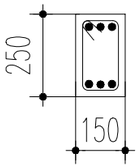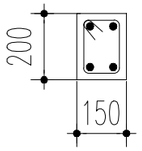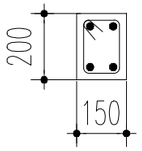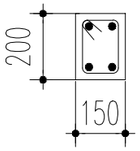TYPE SLOOF	SL.1 150 x 250			SL.2 150 x 200		
	TUMPUAN	LAPANGAN	TUMPUAN	TUMPUAN	LAPANGAN	TUMPUAN
PENAMPANG SLOOF						
TULANGAN ATAS	3 ø 12	3 ø 12	3 ø 12	2 ø 12	2 ø 12	2 ø 12
TULANGAN TENGAH	–	–	–	–	–	–
TULANGAN BAWAH	3 ø 12	3 ø 12	3 ø 12	2 ø 12	2 ø 12	2 ø 12
SENGKANG	ø8–150	ø8–200	ø8–150	ø8–150	ø8–200	ø8–150
UKURAN	150 x 250			150 x 200		

Construction Drawing

PROYEK
Project

PERENCANAAN PEMBANGUNAN
RUMAH TINGGAL 265 / 414 M2

JLN.CIKEMBANG, KEBON JERUK
SUKAMULIA
KAB. SUKABUMI - JAWA BARAT

PEMILIK
Owner

PEMILIK : MRS. AYU

KONSULTAN PERENCANA

DESAIN
RUMAH
SUKABUMI
ARCHITECTURE - STRUCTURE - INTERIOR - EXTERIOR

KONTRAKTOR
Contractor By:

MANAJEMEN KONSTRUKSI
Management Construction

CATATAN
Remarks

TANGGAL PRINT : 05 APRIL 2023

NO	TGL *Date*	R E V I S I *Revision*	SIGN


JUDUL GAMBAR
Drawing Title


- DETAIL STRUKTUR SLOOF BETON 15/25 & 15/20 LT.1

DIGAMBAR *Drawn by*	DIPERIKSA *Checked by*
ALFARIZI	VEO ANDREAN

DISETUJUI
Approved

SKALA *Scale*	KODE GAMBAR *Drawing Code*	NO LEMBAR *number*
1 : 25	STR-02	04

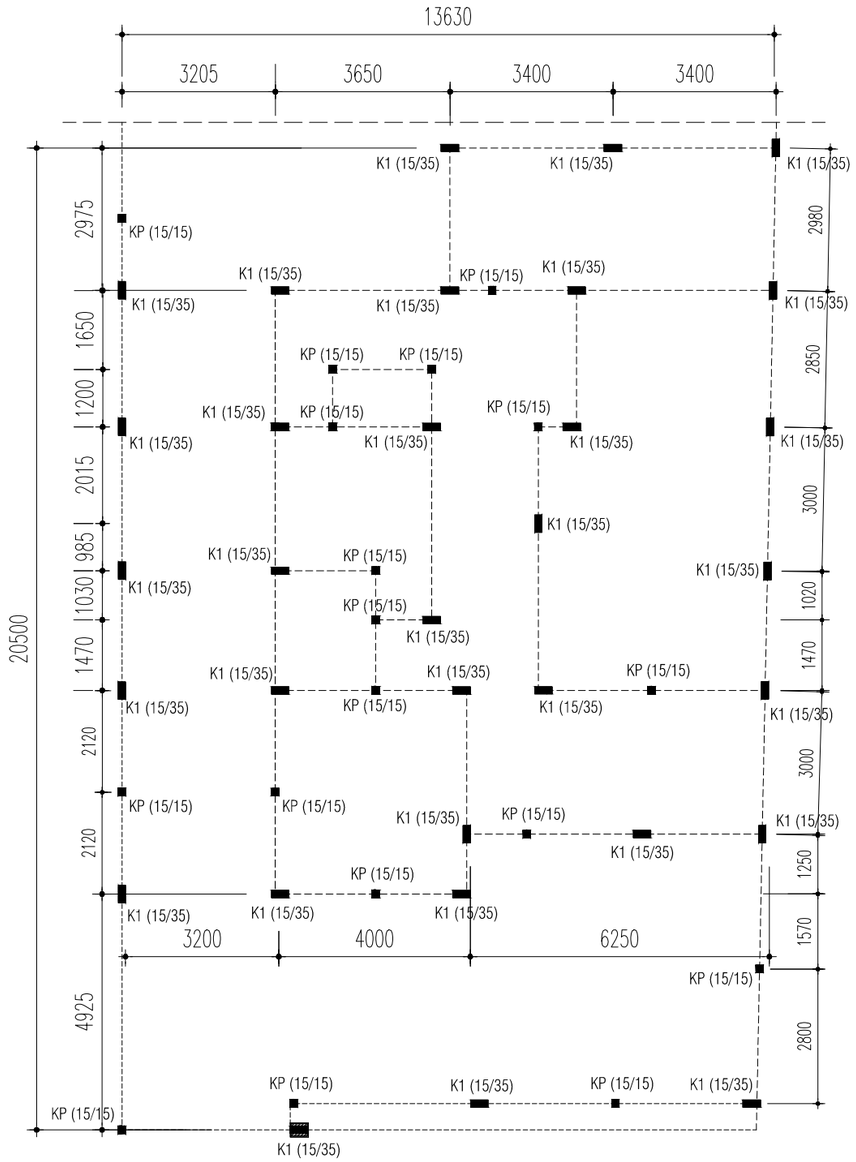

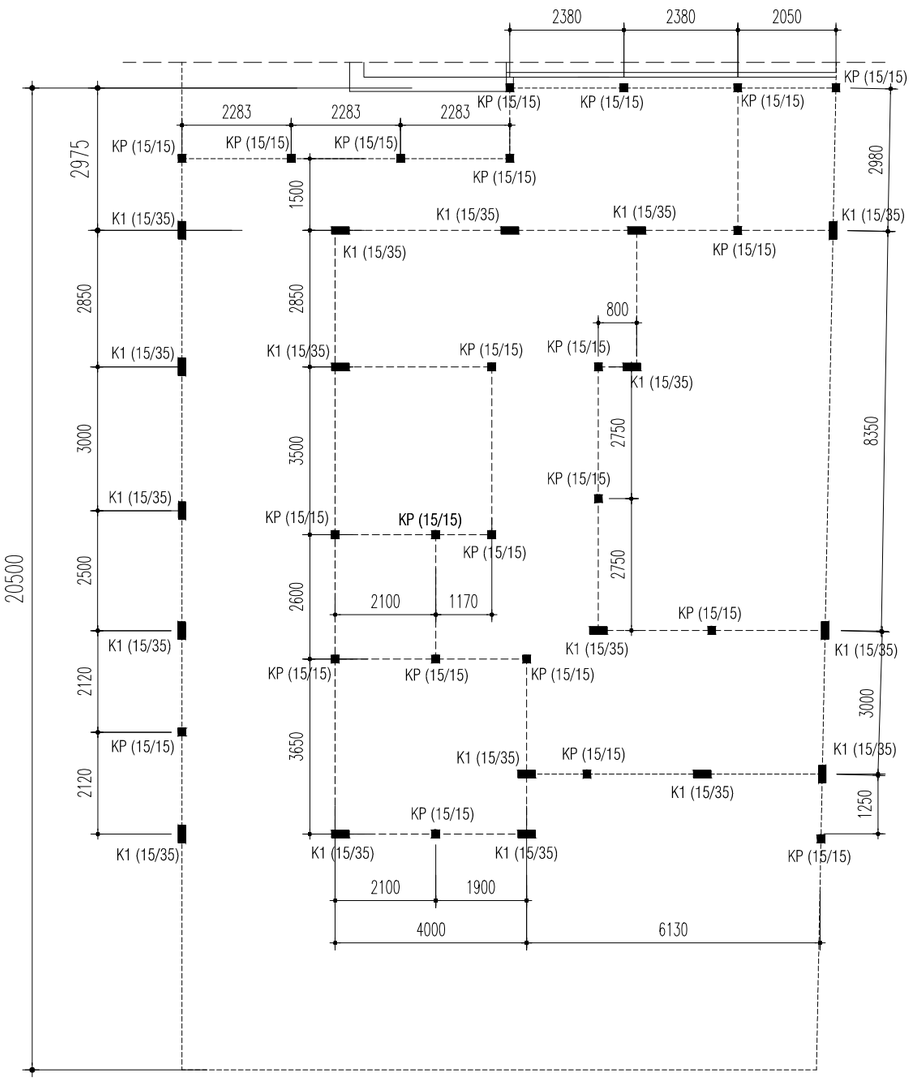



DENAH & DETAIL STRUKTUR KOLOM (LT. 1)

SKALA 1 : 100

DENAH & DETAIL STRUKTUR KOLOM (LT. 2)

SKALA 1 : 100

TABEL DETAIL KOLOM

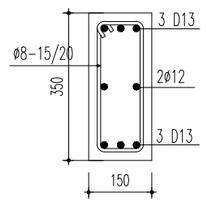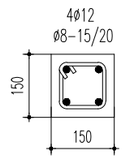KOLOM STRUKTUR 150 x 350	KOLOM 150X150
	
KOLOM (K1)	KOLOM (K2)

PROFIL STRUKTUR KOLOM

MARK	MATRIALS	JUMLAH
MUTU BETON K–300		
KOLOM		
K1	150 X 350	17
K2	150 X 150	41

Construction Drawing

PROYEK
Project

PERENCANAAN PEMBANGUNAN
RUMAH TINGGAL 265 / 414 M2

JLN.CIKEMBANG, KEBON JERUK
SUKAMULIA
KAB. SUKABUMI - JAWA BARAT

PEMILIK
Owner

PEMILIK : MRS. AYU

KONSULTAN PERENCANA

DESAIN
RUMAH
SUKABUMI
ARCHITECTURE - STRUCTURE - INTERIOR - EXTERIOR

KONTRAKTOR
Contractor By:

MANAJEMEN KONSTRUKSI
Management Construction

CATATAN
Remarks

TANGGAL PRINT : 05 APRIL 2023

NO	TGL *Date*	R E V I S I *Revision*	SIGN


JUDUL GAMBAR
Drawing Title

- DENAH & DETAIL STRUKTUR KOLOM

DIGAMBAR *Drawn by*	DIPERIKSA *Checked by*
ALFARIZI	LEO ANDREAN

DISETUJUI
Approved




SKALA *Scale*	KODE GAMBAR *Drawing Code*	NO LEMBAR *number*
1 : 100	STR-03	05



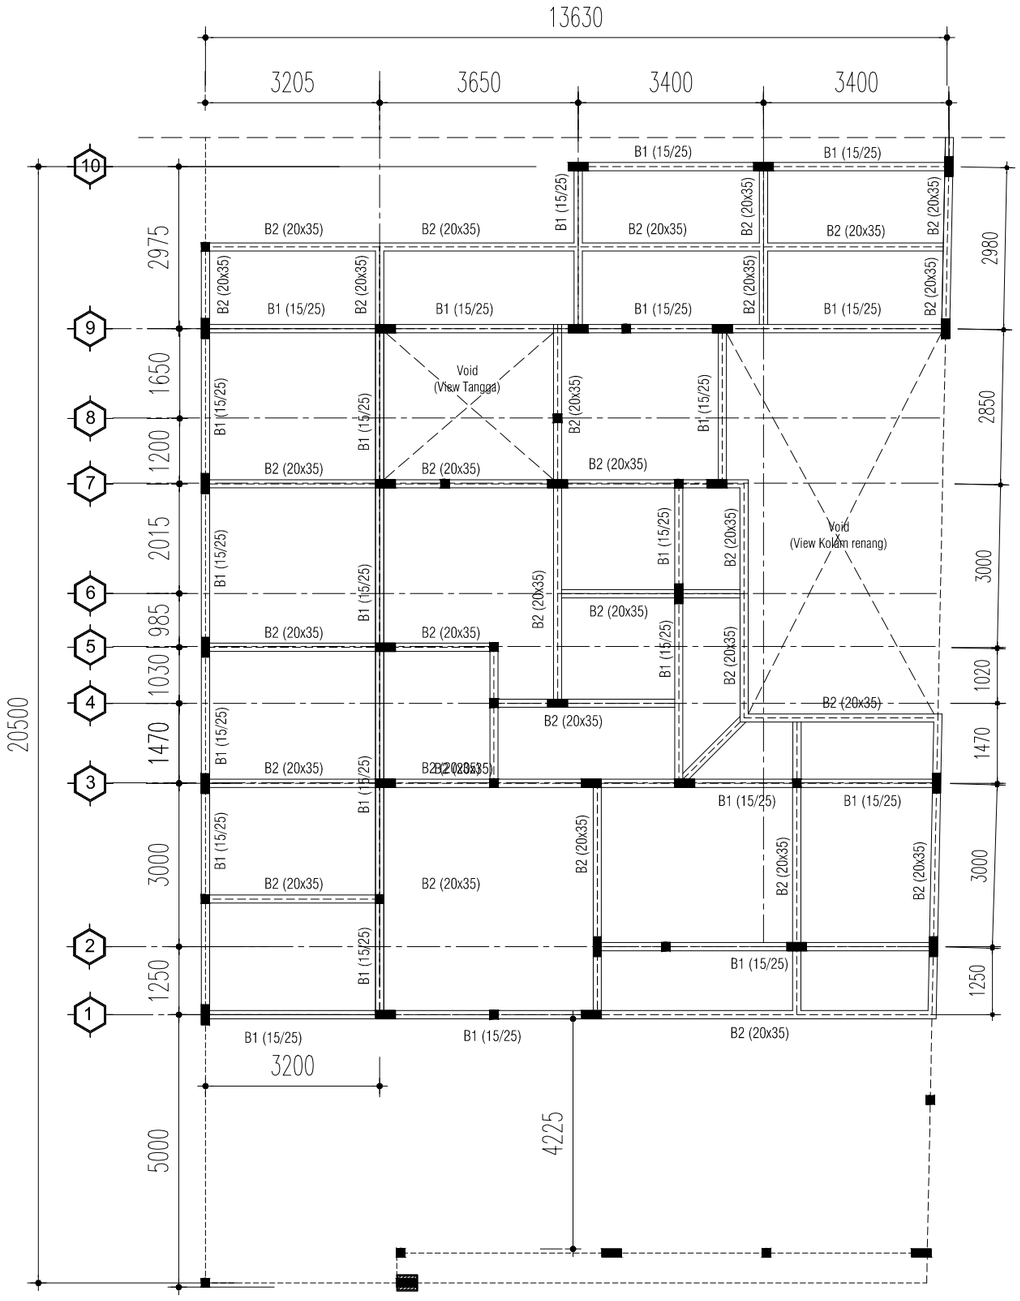


DENAH STRUKTUR BALOK (EL.+3.750) - LANTAI 2

Skala 1 : 150

TABEL DETAIL BALOK (EL.+3.750)

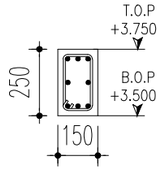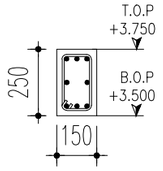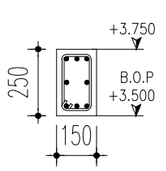TYPE BALOK	B1 150 x 250		
	TUMPUAN	LAPANGAN	TUMPUAN
PENAMPANG BALOK			
TULANGAN ATAS	3 D 12	3 D 16	3 D 12
TULANGAN TENGAH	2 D 12	2 D 12	2 D 12
TULANGAN BAWAH	3 D 16	3 D 12	3 D 16
SENGKANG	ø8–150	ø8–200	ø8–150
UKURAN	150 x 250		

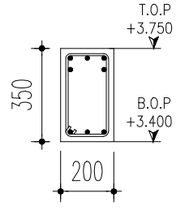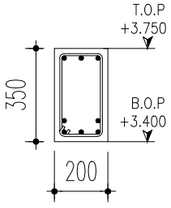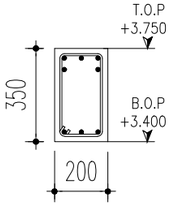TYPE BALOK	B2 200 x 350		
	TUMPUAN	LAPANGAN	TUMPUAN
PENAMPANG BALOK			
TULANGAN ATAS	3 D 12	3 D 12	3 D 12
TULANGAN TENGAH	2 D 12	2 D 12	2 D 12
TULANGAN BAWAH	3 D 12	3 D 12	3 D 12
SENGKANG	ø8–150	ø8–200	ø8–150
UKURAN	200 x 350		

	TYPE	DIMENSI
BALOK	B1	150 X 250
	B2	200 X 350

Construction Drawing

PROYEK
Project

PERENCANAAN PEMBANGUNAN
RUMAH TINGGAL 265 / 414 M2

JLN.CIKEMBANG, KEBON JERUK
SUKAMULIA
KAB. SUKABUMI - JAWA BARAT

PEMILIK
Owner

PEMILIK : MRS. AYU

KONSULTAN PERENCANA

DESAIN
RUMAH
SUKABUMI
ARCHITECTURE - STRUCTURE - INTERIOR - EXTERIOR

KONTRAKTOR
Contractor By:

MANAJEMEN KONSTRUKSI
Management Construction

CATATAN
Remarks

TANGGAL PRINT : 05 APRIL 2023

NO	TGL *Date*	REVISI *Revision*	SIGN


JUDUL GAMBAR
Drawing Title

- DENAH & DETAIL STRUKTUR PEMBLOKAN (LT.ATAS)

DIGAMBAR *Drawn by*	DIPERIKSA *Checked by*
ALFARIZI	LEO ANDREAN


DISETUJUI
Approved

SKALA *Scale*	KODE GAMBAR *Drawing Code*	NO LEMBAR *number*
1 : 100	STR-04	06

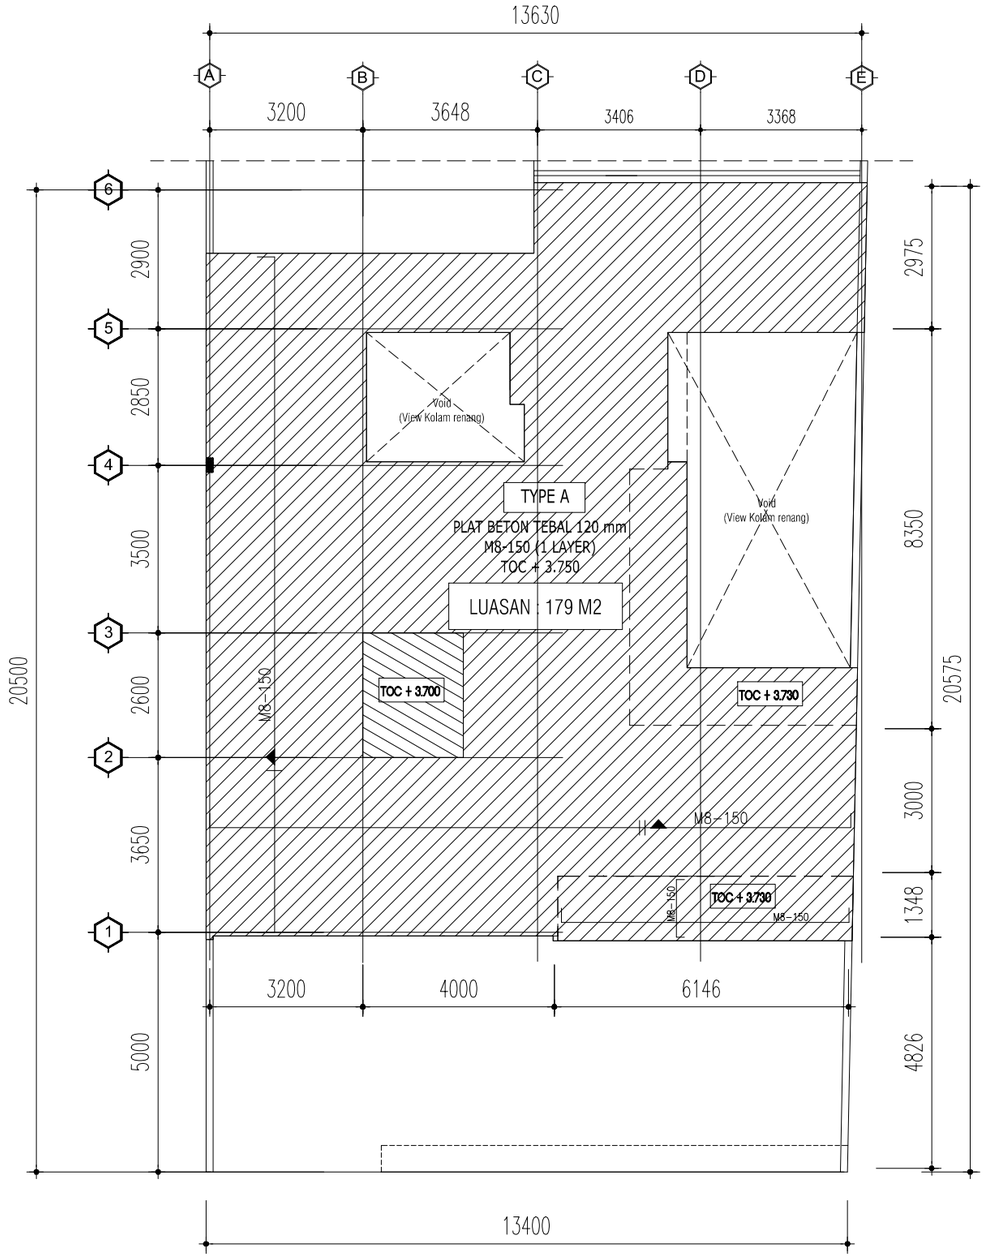


DENAH & DETAIL STRUKTUR PLAT LANTAI (LT. 2)

SKALA 1 : 100

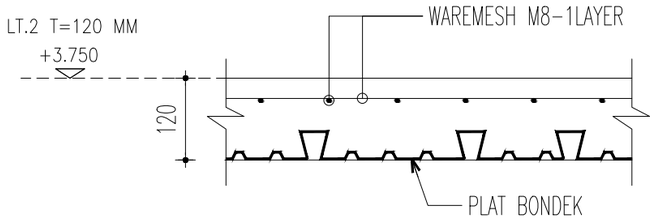

DETAIL PLAT LANTAI (TYPE A)
BETON TEBAL = 120 MM

Skala 1 : 10

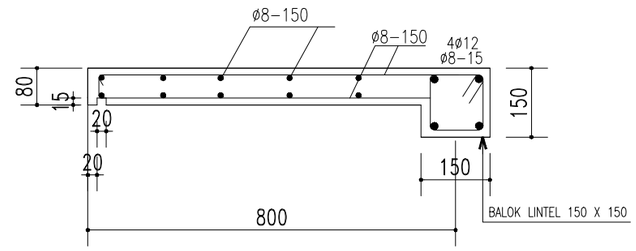

DETAIL CANOPY (CP)

Skala 1:20

Construction Drawing

PROYEK
Project

PERENCANAAN PEMBANGUNAN
RUMAH TINGGAL 265 / 414 M2

JLN.CIKEMBANG, KEBON JERUK
SUKAMULIA
KAB. SUKABUMI - JAWA BARAT

PEMILIK
Owner

PEMILIK : MRS. AYU

KONSULTAN PERENCANA

DESAIN
RUMAH
SUKABUMI
ARCHITECTURE - STRUCTURE - INTERIOR - EXTERIOR

KONTRAKTOR
Contractor By:

MANAJEMEN KONSTRUKSI
Management Construction

CATATAN
Remarks

TANGGAL PRINT : 05 APRIL 2023

NO	TGL *Date*	REVISI *Revision*	SIGN


JUDUL GAMBAR
Drawing Title

- DENAH & DETAIL STRUKTUR PLAT LANTAI (LT.ATAS)

DIGAMBAR *Drawn by*	DIPERIKSA *Checked by*
ALFARIZI	LEO ANDREAN


DISETUJUI
Approved

SKALA *Scale*	KODE GAMBAR *Drawing Code*	NO LEMBAR *number*
1 : 100	STR-05	07

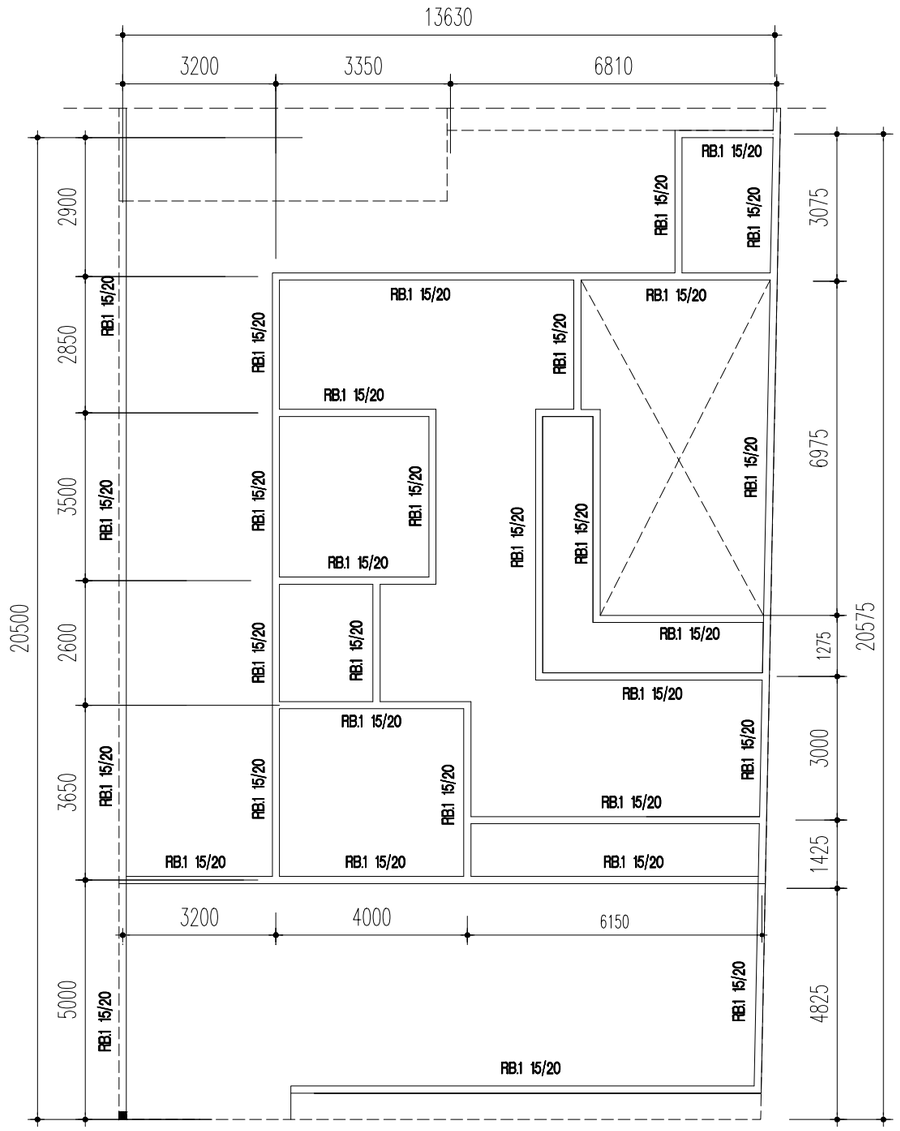

DENAH STRUKTUR RING BALOK
RB.1 15/20 (TOP. EL +6.500)

Skala 1 : 120



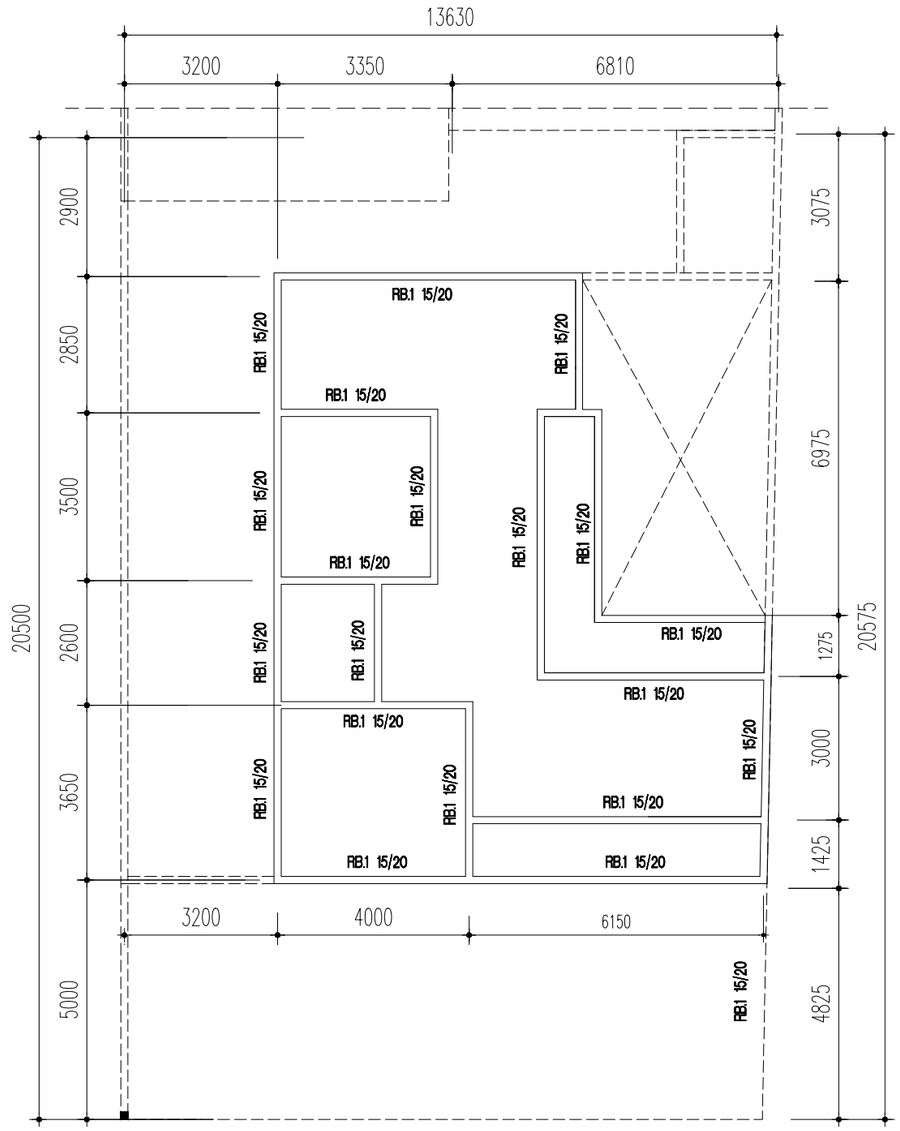


DENAH STRUKTUR RING BALOK
RB.1 15/20 (TOP. EL +8.000)

Skala 1 : 120

	TYPE	DIMENSI
RING BALOK	RB.1	150 X 200

TABEL DETAIL BALOK

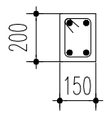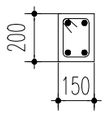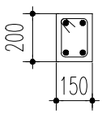TYPE BALOK	RB.1 150 x 200		
	TUMPUAN	LAPANGAN	TUMPUAN
PENAMPANG RING BALOK			
TULANGAN ATAS	2 ø 12	2 ø 12	2 ø 12
TULANGAN TENGAH	–	–	–
TULANGAN BAWAH	2 ø 12	2 ø 12	2 ø 12
SENGKANG	ø8–150	ø8–200	ø8–150
UKURAN	150 x 200		

Construction Drawing

PROYEK
Project

PERENCANAAN PEMBANGUNAN
RUMAH TINGGAL 265 / 414 M2

JLN.CIKEMBANG, KEBON JERUK
SUKAMULIA
KAB. SUKABUMI - JAWA BARAT

PEMILIK
Owner

PEMILIK : MRS. AYU

KONSULTAN PERENCANA

DESAIN
RUMAH
SUKABUMI

ARCHITECTURE - STRUCTURE - INTERIOR - EXTERIOR

KONTRAKTOR
Contractor By:

MANAJEMEN KONSTRUKSI
Management Construction

CATATAN
Remarks

TANGGAL PRINT : 05 APRIL 2023

NO	TGL *Date*	R E V I S I *Revision*	SIGN


JUDUL GAMBAR
Drawing Title

- DENAH & DETAIL STRUKTUR RING BALOK 15/20

DIGAMBAR *Drawn by*	DIPERIKSA *Checked by*
ALFARIZI	LEO ANDREAN

DISETUJUI
Approved



SKALA *Scale*	KODE GAMBAR *Drawing Code*	NO LEMBAR *number*
1 : 100	STR-07	08

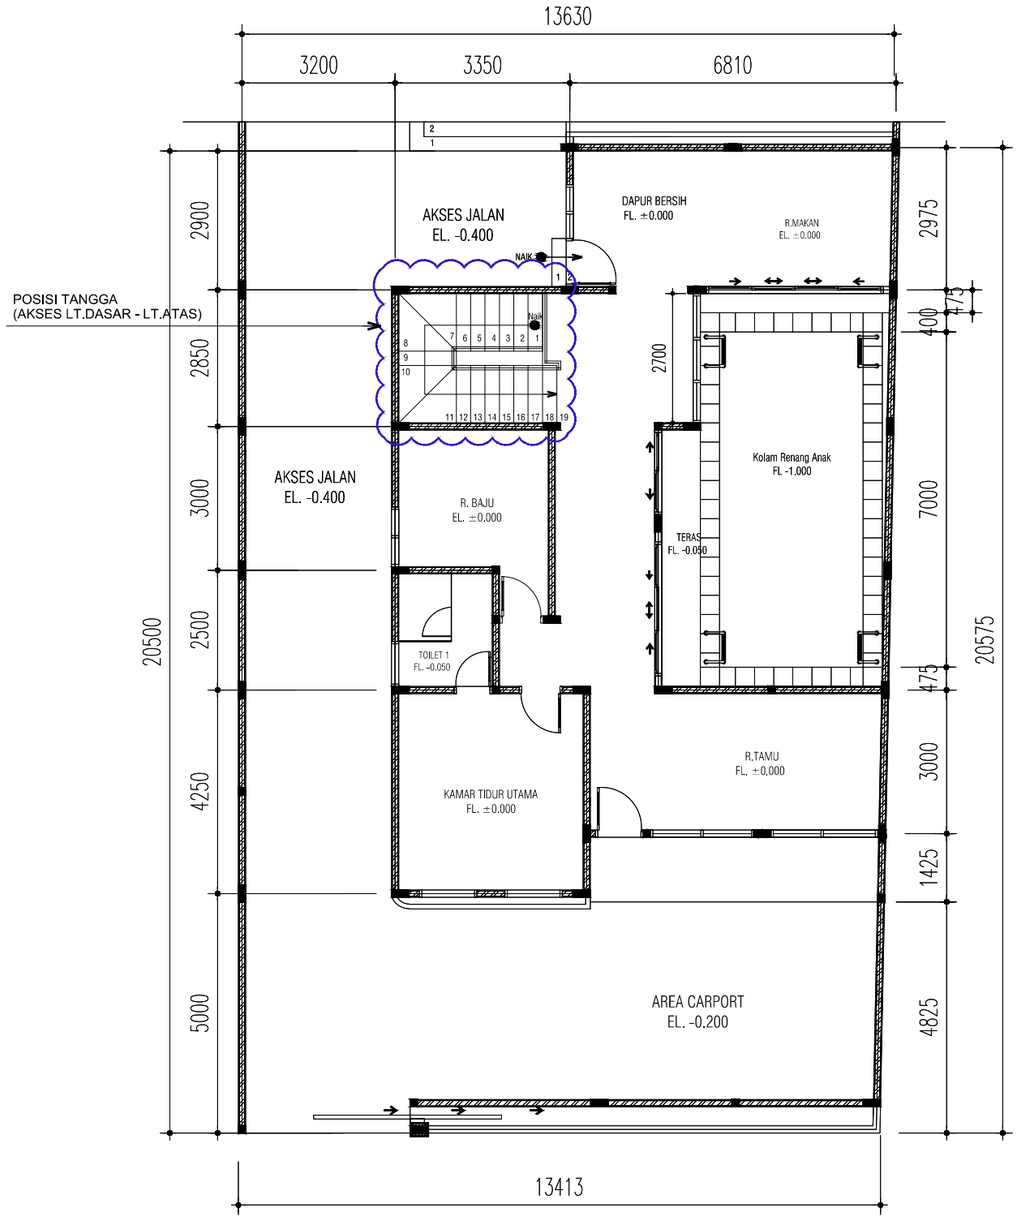

SITE PLAN AREA TANGGA

Skala 1 : 150

PROFIL STRUKTUR TANGGA

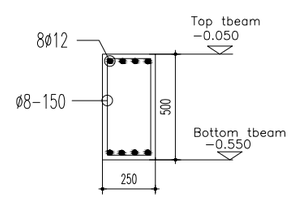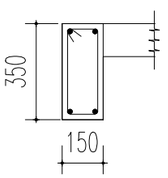TYPE KOLOM	TBEAM	TYPE BALOK	BALOK BORDES (BB)
			
TULANGAN ATAS	4 ø 12	TULANGAN ATAS	2 ø 12
TULANGAN BAWAH	4 ø 12	TULANGAN BAWAH	2 ø 12
SENGKANG	ø8–150	SENGKANG	ø8–150
UKURAN	250 x 500	UKURAN	150 x 350

Construction Drawing

PROYEK
Project

PERENCANAAN PEMBANGUNAN
RUMAH TINGGAL 265 / 414 M2

JLN.CIKEMBANG, KEBON JERUK
SUKAMULIA
KAB. SUKABUMI - JAWA BARAT

PEMILIK
Owner

PEMILIK : MRS. AYU

KONSULTAN PERENCANA

DESAIN
RUMAH
SUKABUMI
ARCHITECTURE - STRUCTURE - INTERIOR - EXTERIOR

KONTRAKTOR
Contractor By:

MANAJEMEN KONSTRUKSI
Management Construction

CATATAN
Remarks

TANGGAL PRINT : 05 APRIL 2023

NO	TGL *Date*	REVISI *Revision*	SIGN


JUDUL GAMBAR
Drawing Title

- SITE PLAN AREA TANGGA (LT.1 - LT.2)


DIGAMBAR *Drawn by*	DIPERIKSA *Checked by*
ALFARIZI	VEO ANDREAN

DISETUJUI
Approved


SKALA *Scale*	KODE GAMBAR *Drawing Code*	NO LEMBAR *number*
1 : 100	STR-07	09

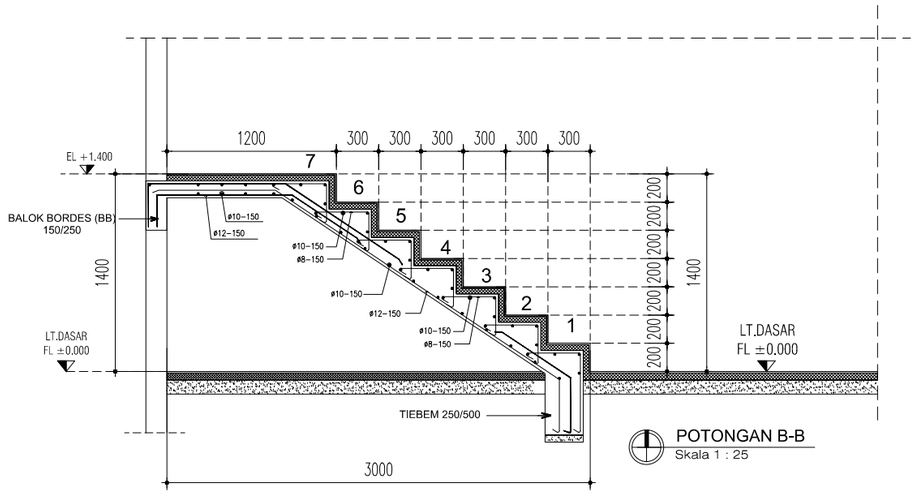


POTONGAN B-B
Skala 1 : 25

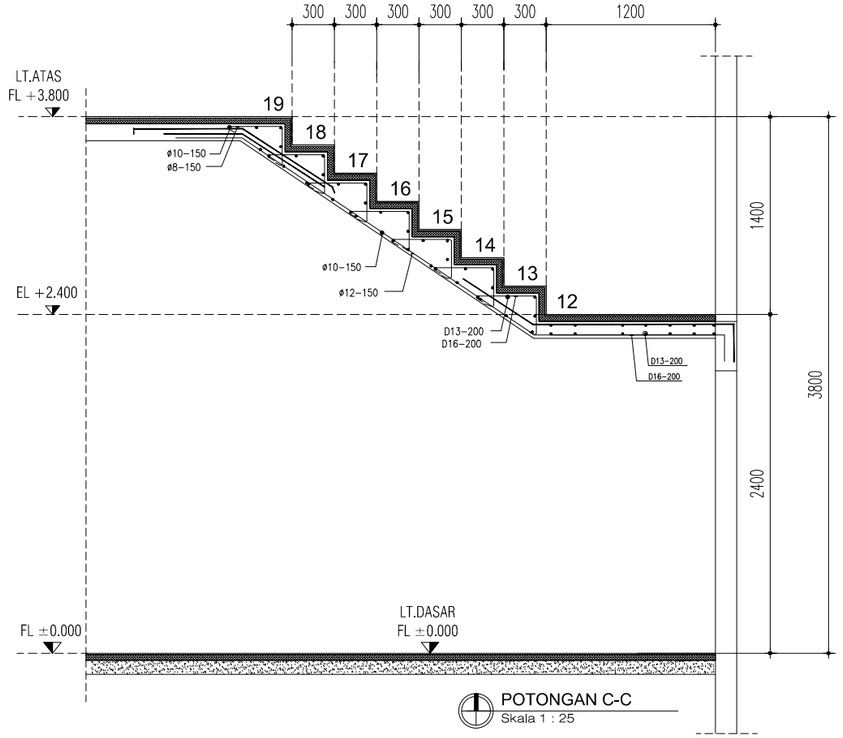

POTONGAN C-C
Skala 1 : 25

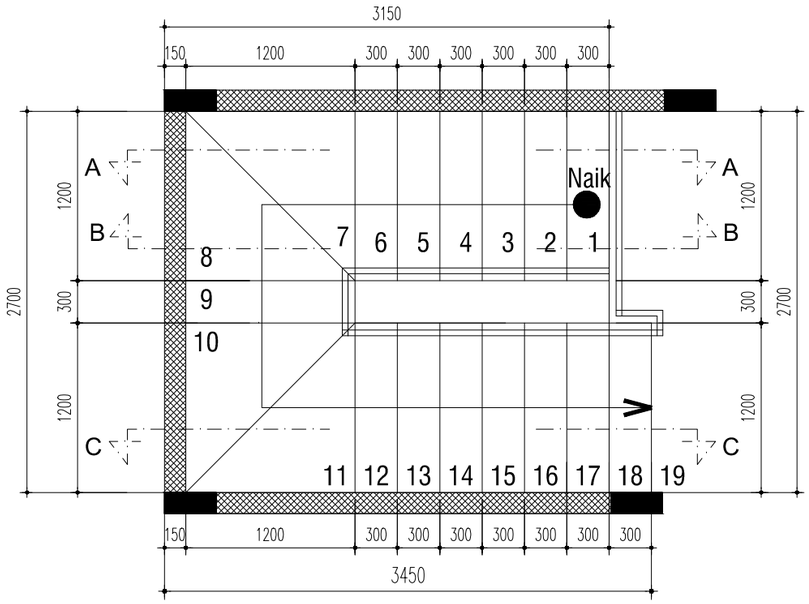

DENAH TANGGA (AKSES LT.DASAR - LT.ATAS)
Skala 1 : 25

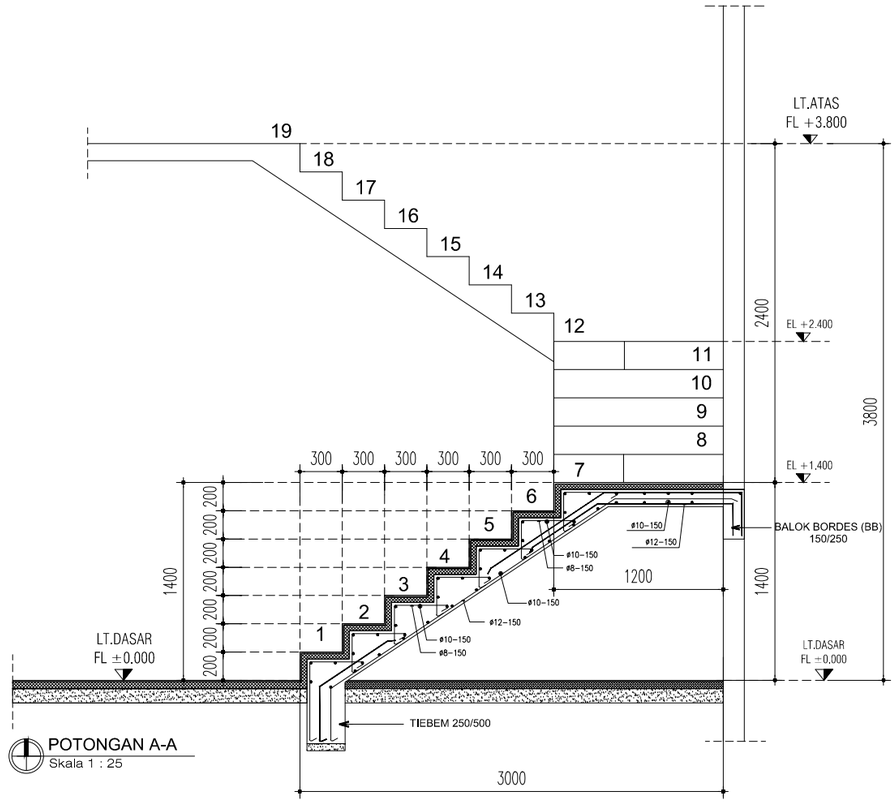

POTONGAN A-A
Skala 1 : 25

Construction Drawing

PROYEK
Project

PERENCANAAN PEMBANGUNAN
RUMAH TINGGAL 265 / 414 M2

JLN.CIKEMBANG, KEBON JERUK
SUKAMULIA
KAB. SUKABUMI - JAWA BARAT

PEMILIK
Owner

PEMILIK : MRS. AYU

KONSULTAN PERENCANA

DESAIN
RUMAH
SUKABUMI
ARCHITECTURE - STRUCTURE - INTERIOR - EXTERIOR

KONTRAKTOR
Contractor By:

MANAJEMEN KONSTRUKSI
Management Construction

CATATAN
Remarks

TANGGAL PRINT : 05 APRIL 2023

NO	TGL *Date*	REVISI *Revision*	SIGN


JUDUL GAMBAR
Drawing Title

- DETAIL POTONGAN STRUKTUR TANGGA

DIGAMBAR *Drawn by*	DIPERIKSA *Checked by*
ALFARIZI	LEO ANDREAN


DISETUJUI
Approved

SKALA *Scale*	KODE GAMBAR *Drawing Code*	NO LEMBAR *number*
1 : 25	STR-07	10

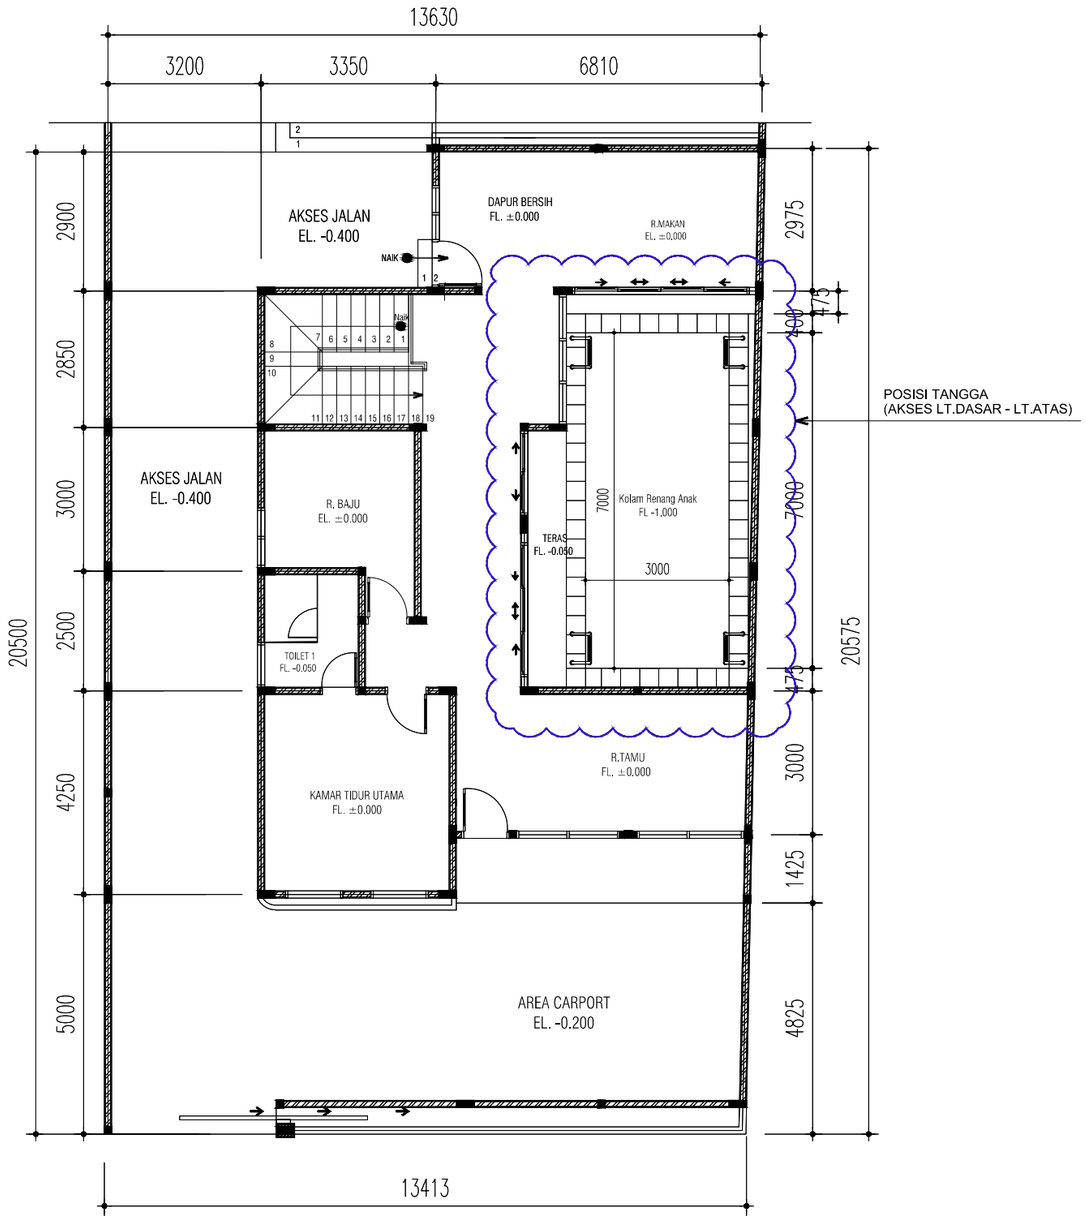

SITE PLAN KOLAM RENANG

Skala 1 : 150

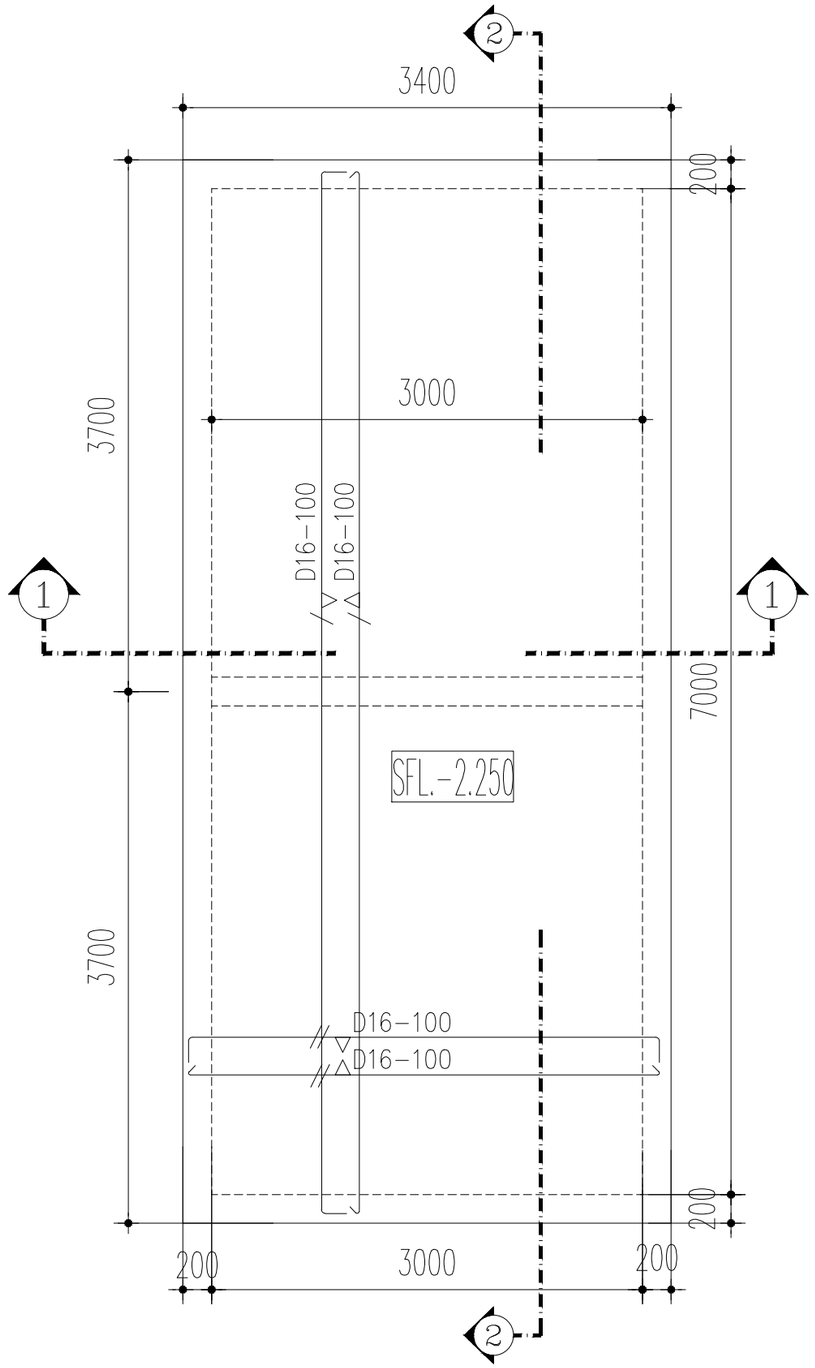

DENAH STRUKTUR - KOLAM RENANG

Skala 1 : 25

Construction Drawing

PROYEK
Project

PERENCANAAN PEMBANGUNAN
RUMAH TINGGAL 265 / 414 M2

JLN.CIKEMBANG, KEBON JERUK
SUKAMULIA
KAB. SUKABUMI - JAWA BARAT

PEMILIK
Owner

PEMILIK : MRS. AYU

KONSULTAN PERENCANA

DESAIN
RUMAH
SUKABUMI
ARCHITECTURE - STRUCTURE - INTERIOR - EXTERIOR

KONTRAKTOR
Contractor By:

MANAJEMEN KONSTRUKSI
Management Construction

CATATAN
Remarks

TANGGAL PRINT : 05 APRIL 2023

NO	TGL *Date*	R E V I S I *Revision*	SIGN


JUDUL GAMBAR
Drawing Title

- SITE PLAN KOLAM RENANG
& DENAH STR KOLAM RENAG

DIGAMBAR *Drawn by*	DIPERIKSA *Checked by*
ALFARIZI	VEO ANDREAN

DISETUJUI
Approved


SKALA *Scale*	KODE GAMBAR *Drawing Code*	NO LEMBAR *number*
1 : 100	STR-08	11

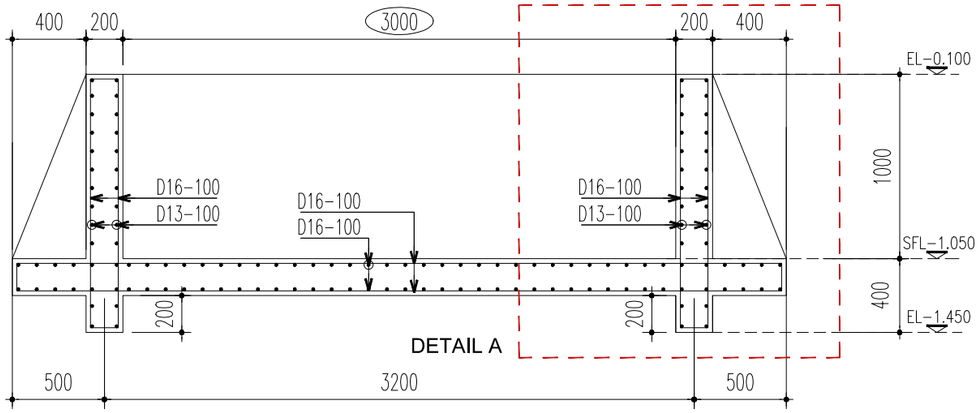

DETAIL A


POTONGAN 1-1

SKALA 1 : 25

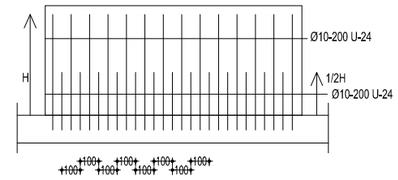


PEMBESIAN DINDING DARI LUAR

SKALA 1 : 40

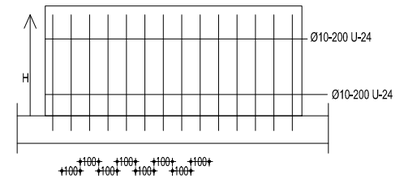


PEMBESIAN DINDING DARI DALAM

SKALA 1 : 40

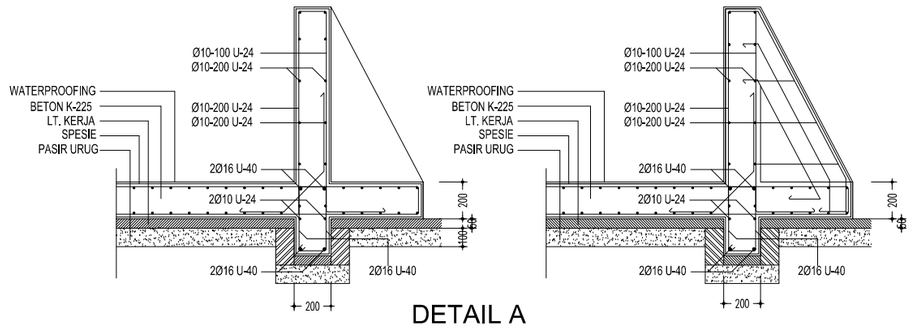

DETAIL A

SKALA 1 : 25

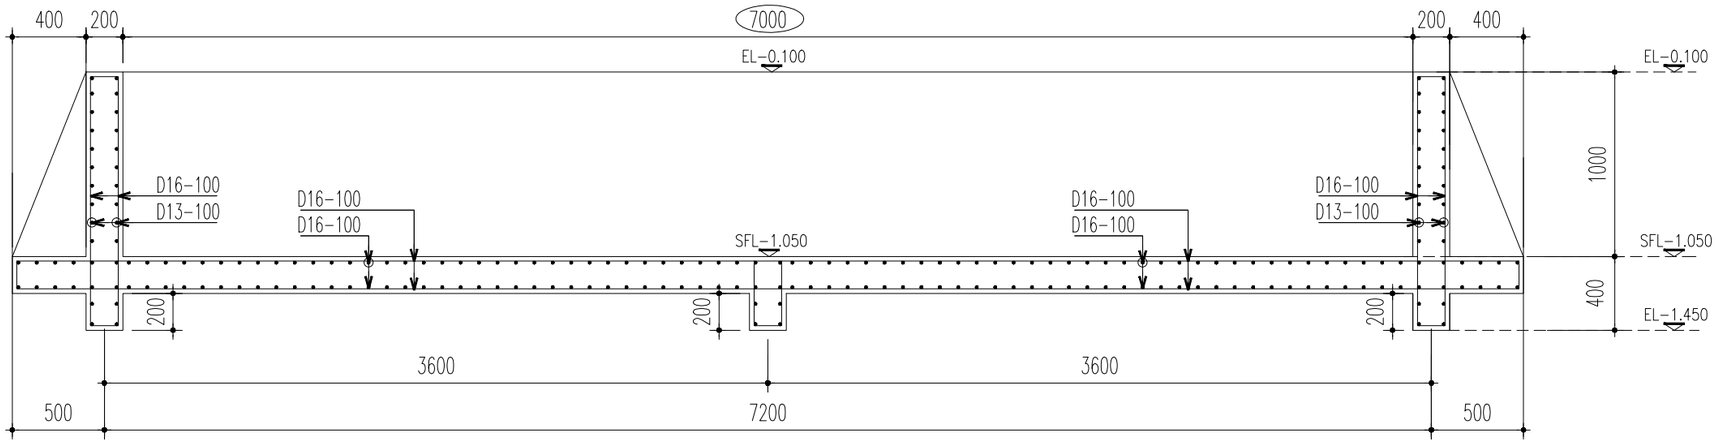

POTONGAN 1-1

SKALA 1 : 25

Construction Drawing

PROYEK
Project

PERENCANAAN PEMBANGUNAN
RUMAH TINGGAL 265 / 414 M2

JLN.CIKEMBANG, KEBON JERUK
SUKAMULIA
KAB. SUKABUMI - JAWA BARAT

PEMILIK
Owner

PEMILIK : MRS. AYU

KONSULTAN PERENCANA

DESAIN
RUMAH
SUKABUMI

ARCHITECTURE - STRUCTURE - INTERIOR - EXTERIOR

KONTRAKTOR
Contractor By:

MANAJEMEN KONSTRUKSI
Management Construction

CATATAN
Remarks

TANGGAL PRINT : 05 APRIL 2023

NO	TGL *Date*	R E V I S I *Revision*	SIGN


JUDUL GAMBAR
Drawing Title

- DETAIL POTONGAN
STRUKTUR KOLAM RENANG

DIGAMBAR *Drawn by*	DIPERIKSA *Checked by*
ALFARIZI	VEO ANDREAN

DISETUJUI
Approved

SKALA *Scale*	KODE GAMBAR *Drawing Code*	NO LEMBAR *number*
1 : 25	STR-08	12

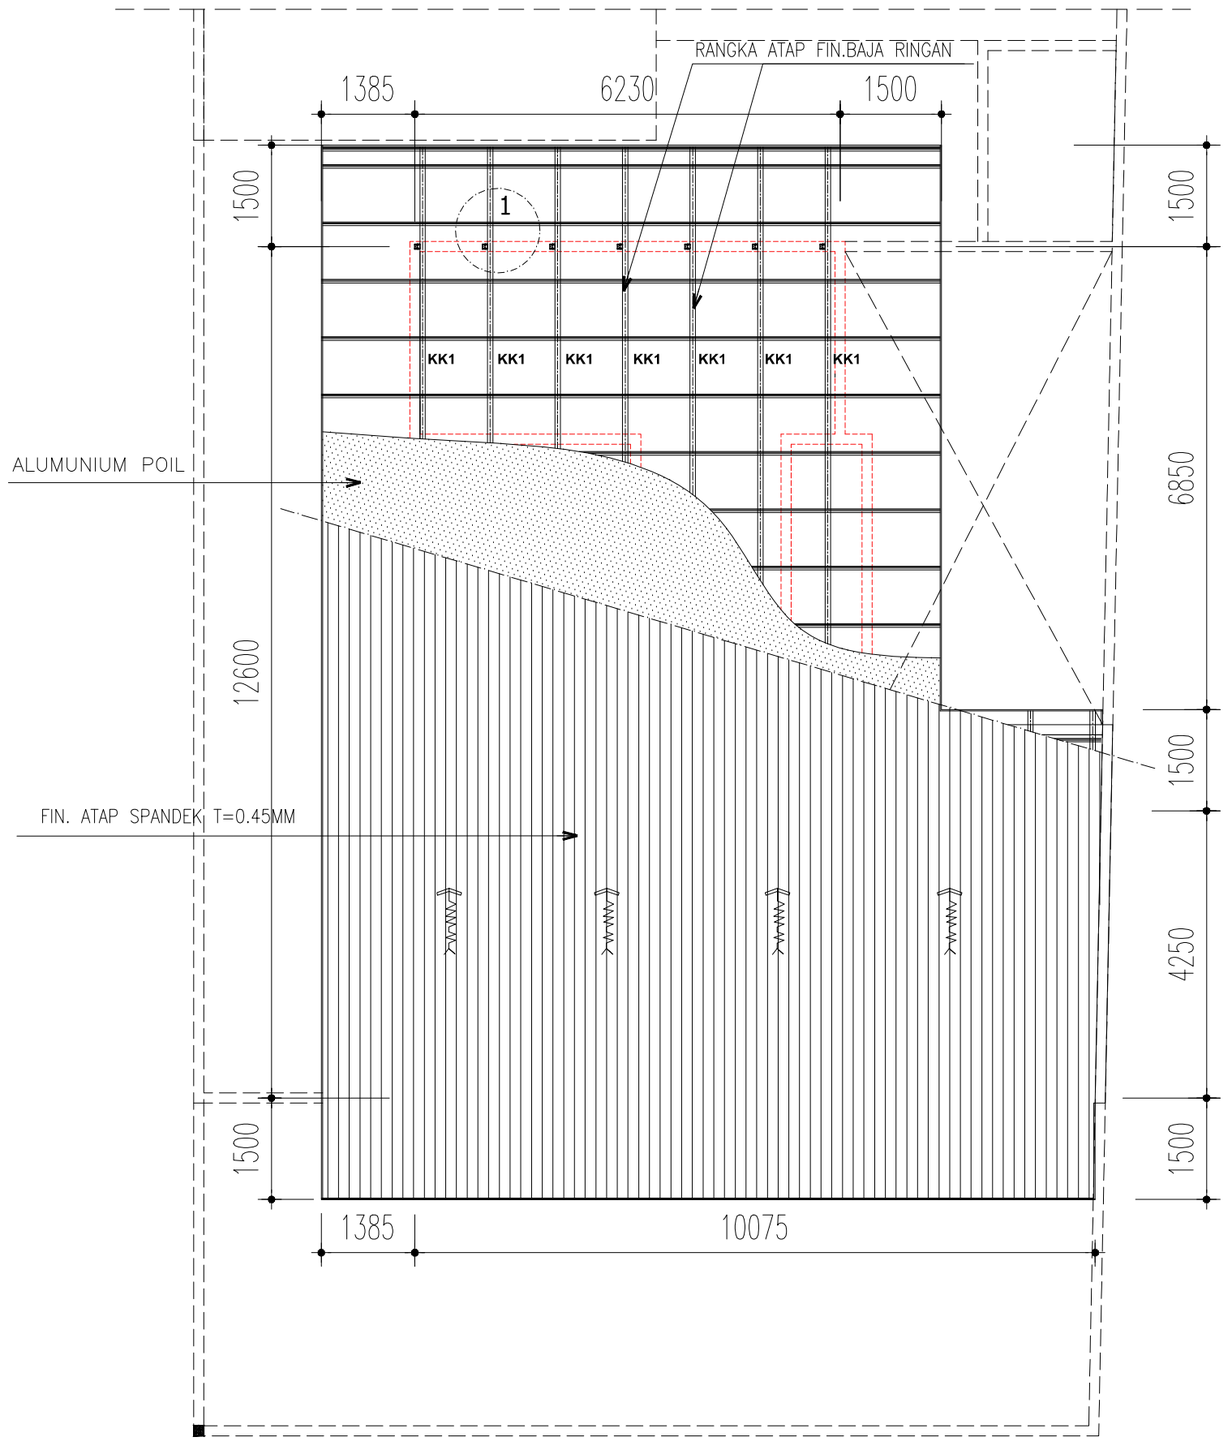

DENAH STRUKTUR ATAP

Skala 1 : 150

Construction Drawing

PROYEK
Project

PERENCANAAN PEMBANGUNAN
RUMAH TINGGAL 265 / 414 M2

JLN.CIKEMBANG, KEBON JERUK
SUKAMULIA
KAB. SUKABUMI - JAWA BARAT

PEMILIK
Owner

PEMILIK : MRS. AYU

KONSULTAN PERENCANA

DESAIN
RUMAH
SUKABUMI
ARCHITECTURE - STRUCTURE - INTERIOR - EXTERIOR

KONTRAKTOR
Contractor By:

MANAJEMEN KONSTRUKSI
Management Construction

CATATAN
Remarks

TANGGAL PRINT : 05 APRIL 2023

NO	TGL *Date*	R E V I S I *Revision*	SIGN


JUDUL GAMBAR
Drawing Title


- DENAH STRUKTUR ATAP

DIGAMBAR *Drawn by*	DIPERIKSA *Checked by*
ALFARIZI	LEO ANDREAN

DISETUJUI
Approved


SKALA *Scale*	KODE GAMBAR *Drawing Code*	NO LEMBAR *number*
1 : 150	STR-09	13

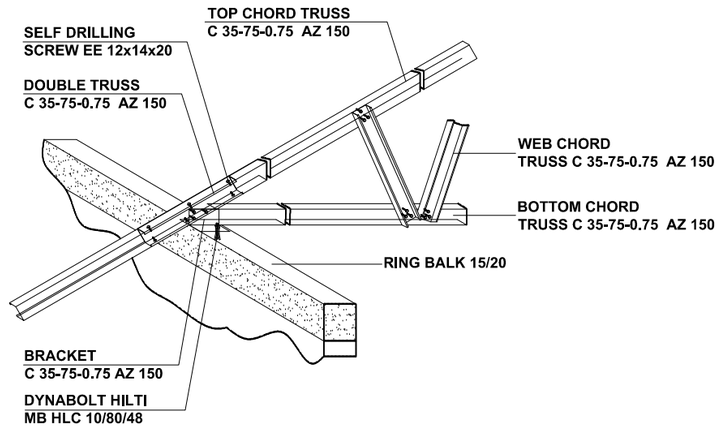

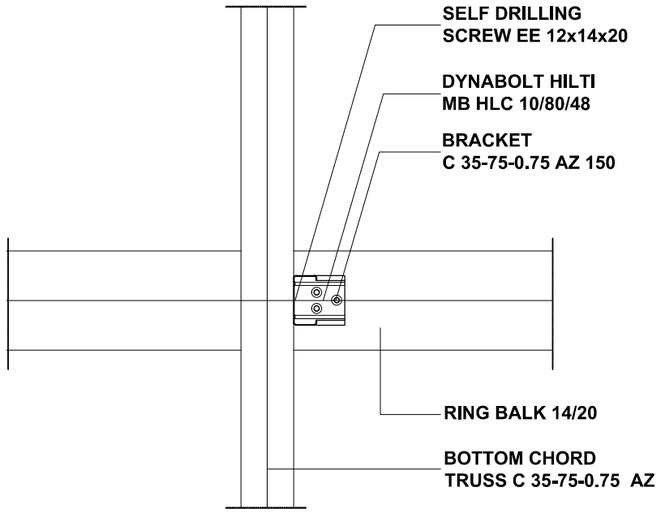

DETAI 1

SKALA 1 : 10

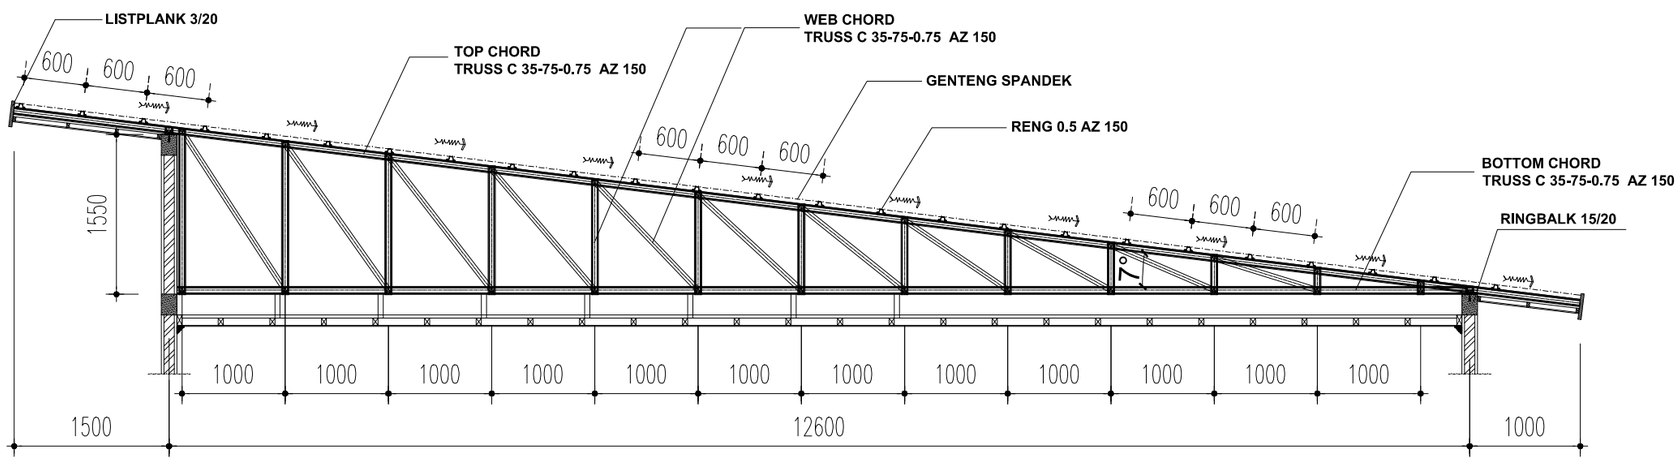

DETAIL KUDA-KUDA (KK1)

SKALA 1 : 50

Construction Drawing

PROYEK
Project

PERENCANAAN PEMBANGUNAN
RUMAH TINGGAL 265 / 414 M2

JLN.CIKEMBANG, KEBON JERUK
SUKAMULIA
KAB. SUKABUMI - JAWA BARAT

PEMILIK
Owner

PEMILIK : MRS. AYU

KONSULTAN PERENCANA

DESAIN
RUMAH
SUKABUMI
ARCHITECTURE - STRUCTURE - INTERIOR - EXTERIOR

KONTRAKTOR
Contractor By:

MANAJEMEN KONSTRUKSI
Management Construction

CATATAN
Remarks

TANGGAL PRINT : 05 APRIL 2023

NO	TGL *Date*	R E V I S I *Revision*	SIGN

JUDUL GAMBAR
Drawing Title

- DETAIL STRUKTUR ATAP

DIGAMBAR *Drawn by*	DIPERIKSA *Checked by*
ALFARIZI	LEO ANDREAN

DISETUJUI
Approved

SKALA *Scale*	KODE GAMBAR *Drawing Code*	NO LEMBAR *number*
1 : 150	STR-09	14

PEKERJAAN
PERENCANAAN PEMBANGUNAN RUMAH TINGGAL (2 LANTAI)
JLN.CIKEMBANG, KEBON JERUK SUKAMULIA
KABUPATEN SUKABUMI - JAWA BARAT

IMB Drawing
Design Drawing
Tender Drawing
Construction Drawing
As Build Drawing
RAB

REKAPITULASI
RINCIAN
RAB
ANALISA HARGA SATUAN
UPAH
BAHAN

DESAIN
RUMAH
SUKABUMI
ARCHITECTURE - STRUCTURE - INTERIOR - EXTERIOR

address
Jl. Panglesaran - Babakan, Parakanlima, Kec. Cikembar, Kab.Sukabumi, Jawa Barat 43157

DESAIN RUMAH SUKABUMI
Indonesia

WA : 0857-2281-1534
FB : Desain Rumah Sukabumi
IG : SukabumiDesainRumah
Email : desainrumahsukabumi@gmail.com

REKAPITULASI

PERENCANAAN RUMAH TINGGAL 2 LANTAI

JLN.CIKEMBANG, KEBON JERUK SUKAMULIA KAB.SUKABUMI

DESAIN RUMAH SUKABUMI
ARCHITECTURE - STRUCTURE - INTERIOR - EXTERIOR

NO.	URAIAN PEKERJAAN	TOTAL HARGA RP.	
1	2	3	
1	**PEKERJAAN PERSIAPAN**	**Rp.**	**7,091,500.00**
2	**PEKERJAAN PEMBANGUNAN RUMAH TINGGAL 2 LANTAI**		
a	PEKERJAAN TANAH DAN PONDASI	*Rp.*	22,651,783.92
b	PEKERJAAN STRUKTUR DAN BETON	*Rp.*	293,452,494.04
c	PEKERJAAN PAS. DINDING DAN FINISHING DINDING	*Rp.*	115,455,970.64
d	PEKERJAAN KUSEN PINTU & JENDELA	*Rp.*	99,650,000.00
e	PEKERJAAN LANTAI DAN PENUTUP DINDING	*Rp.*	146,314,730.00
f	PEKERJAAN PLAPOND	*Rp.*	47,904,250.00
g	PEKERJAAN PENGECATAN	*Rp.*	25,233,870.00
h	PEKERJAAN ATAP	*Rp.*	60,120,000.00
i	PEKERJAAN PLUMBING & SANITAIR	*Rp.*	62,930,808.93
j	PEKERJAAN LISTRIK	*Rp.*	29,831,690.00
k	PEKERJAAN LAIN LAIN	*Rp.*	72,015,000.00
	JUMLAH TOTAL	**Rp.**	**982,652,097.52**
	DIBULATKAN	**Rp.**	**982,600,000.00**

RENCANA ANGGARAN BIAYA
PERENCANAAN RUMAH TINGGAL 2 LANTAI
JLN.CIKEMBANG, KEBON JERUK SUKAMULIA KAB.SUKABUMI

DESAIN RUMAH SUKABUMI
ARCHITECTURE - STRUCTURE - INTERIOR - EXTERIOR

NO	URAIAN PEKERJAAN	SAT	VOL	HARGA SATUAN	JUMLAH HARGA
1	2	3	4	5	6(4 X 5)
1	**PEKERJAAN PERSIAPAN**				
	1 Pengadaan listrik dan air	ls	1.00	3,000,000.00	3,000,000.00
	2 Pek. Bouplank	m	70.00	58,450.00	4,091,500.00
	JUMLAH				**7,091,500.00**
				JUMLAH TOTAL (1)	**7,091,500.00**
2	**PEKERJAAN PEMBANGUNAN RUMAH TINGGAL 2 LANTAI**				
a	**PEKERJAAN TANAH DAN PONDASI**				
	1 Galian tanah	m^3	77.16	71,250.00	5,497,650.00
	2 Urugan tanah kembali	m^3	29.03	23,424.21	680,004.82
	3 Urugan Pasir Bawah Lantai 10 cm	m^3	11.30	201,500.00	2,276,950.00
	4 Urugan Pasir Bawah Pondasi 5 cm	m^3	7.40	201,500.00	1,491,100.00
	5 Pas. Pondasi Batu Kali	m^3	18.59	683,490.00	12,706,079.10
	JUMLAH				**22,651,783.92**
b	**PEKERJAAN STRUKTUR DAN BETON**				
	1 **Pek. Pondasi Tapak P1 (100x100x25)**				
	a. Beton site mix 1:2:3	m^3	4.25	720,750.00	3,063,187.50
	b. Besi beton (Polos)	kg	569.30	14,093.48	8,023,358.94
	c. Bekisting	m^2	17.00	150,890.00	2,565,130.00
	2 **Pek. Pondasi Tapak P2 (100x100x25)**				
	a. Beton site mix 1:2:3	m^3	2.75	720,750.00	1,982,062.50
	b. Besi beton (Polos)	kg	368.37	14,093.48	5,191,585.20
	c. Bekisting	m^2	11.00	150,890.00	1,659,790.00
	3 **Pek. Pondasi Tapak P3 (80x80x25)**				
	a. Beton site mix 1:2:3	m^3	0.32	720,750.00	230,640.00
	b. Besi beton (Polos)	kg	46.18	14,093.48	650,780.30
	c. Bekisting	m^2	2.00	150,890.00	301,780.00
	4 **Pek. Pondasi Tapak P4 (80x80x25)**				
	a. Beton site mix 1:2:3	m^3	0.16	720,750.00	115,320.00
	b. Besi beton (Polos)	kg	23.09	14,093.48	325,390.15
	c. Bekisting	m^2	1.00	150,890.00	150,890.00
	5 **Pek. Pas. Sloof S1 15x25**				
	a. Beton site mix 1:2:3	m^3	5.74	720,750.00	4,135,303.13
	b. Besi beton (Polos)	kg	1,181.18	14,093.48	16,646,917.48
	c. Bekisting	m^2	76.50	103,090.00	7,886,385.00
	6 **Pek. Kolom Struktur K1 15x35**				
	a. Beton site mix 1:2:3	m^3	4.02	720,750.00	2,894,712.19
	b. Besi beton (Polos)	kg	2,408.27	14,093.48	33,940,907.13
	c. Bekisting	m^2	76.50	161,840.00	12,380,760.00

NO	URAIAN PEKERJAAN	SAT	VOL	HARGA SATUAN	JUMLAH HARGA
1	2	3	4	5	6(4 X 5)
	7 **Pek. Kolom Struktur K2 15x15**				
	a. Beton site mix 1:2:3	m^3	3.23	720,750.00	2,327,121.56
	b. Besi beton (Polos)	kg	1,012.60	14,093.48	14,271,104.46
	c. Bekisting	m^2	86.10	161,840.00	13,934,424.00
	8 **Pek. Pembalokan B1 15x25 (el + 3.750)**				
	a. Beton site mix 1:2:3	m^3	3.15	720,750.00	2,270,362.50
	b. Besi beton (Polos)	kg	897.01	14,093.48	12,641,932.86
	c. Bekisting	m^2	42.00	185,240.00	7,780,080.00
	9 **Pek. Pembalokan B2 20x35 (el + 3.750)**				
	a. Beton site mix 1:2:3	m^3	6.65	720,750.00	4,792,987.50
	b. Besi beton (Polos)	kg	870.72	14,093.48	12,271,489.81
	c. Bekisting	m^2	66.50	185,240.00	12,318,460.00
	10 **Pek. Balok BL 1 13x15**				
	a. Beton site mix 1:2:3	m^3	0.99	720,750.00	716,785.88
	b. Besi beton (Polos)	kg	174.44	14,093.48	2,458,401.18
	c. Bekisting	m^2	15.30	103,090.00	1,577,277.00
	11 **Pek. Plat tangga**				
	a. Beton site mix 1:2:3	m^3	3.85	720,750.00	2,774,887.50
	b. Besi beton (Polos)	kg	250.00	14,093.48	3,523,368.75
	c. Bekisting	m^2	30.00	176,540.00	5,296,200.00
	12 **Pek. Plat dak Beton 12 cm El (+3.750)**				
	a. Beton site mix 1:2:3	m^3	20.40	720,750.00	14,703,300.00
	b Wiremesh M8 + Bondek 0,75.1.6	m^2	170.00	170,000.00	28,900,000.00
	c. Bekisting	m^2	170.00	103,090.00	17,525,300.00
	13 **Pek.Ring Balok (RB) 15x20**				
	a. Beton site mix 1:2:3	m^3	8.46	720,750.00	6,097,545.00
	b. Besi beton (Polos)	kg	1,390.78	14,093.48	19,600,942.52
	c. Bekisting	m^2	53.60	103,090.00	5,525,624.00
	JUMLAH				**293,452,494.04**
c	**PEKERJAAN PAS. DINDING DAN FINISHING DINDING**				
	1. LANTAI DASAR				
	1 Pasangan dinding Bata merah	m^2	426.00	95,200.44	40,555,389.51
	2 Pas. Plester + Acian	m^2	852.00	48,134.41	41,010,520.10
	2. LANTAI ATAS				
	1 Pasangan dinding Bata merah	m^2	177.00	95,200.44	16,850,478.74
	2 Pas. Plester + Acian	m^2	354.00	48,134.41	17,039,582.29
	JUMLAH				**115,455,970.64**
d	**PEKERJAAN KUSEN PINTU & JENDELA**				
	1 Pintu Type P1	bh	2.00	2,350,000.00	4,700,000.00
	2 Pintu Type P2	bh	5.00	2,150,000.00	10,750,000.00
	3 Pintu Type P3	bh	1.00	5,250,000.00	5,250,000.00
	4 Pintu Type P4	bh	3.00	4,250,000.00	12,750,000.00
	5 Pintu Type P5	bh	1.00	6,100,000.00	6,100,000.00
	6 Pintu Type P6	bh	1.00	5,250,000.00	5,250,000.00
	7 Pintu Type PJ1	bh	1.00	4,850,000.00	4,850,000.00
	8 Pintu Type PJ2	bh	1.00	4,850,000.00	4,850,000.00
	9 Pintu Type PVC alumunium	bh	3.00	1,550,000.00	4,650,000.00
	10 Jendela type J1	bh	4.00	2,750,000.00	11,000,000.00
	11 Jendela type J2	bh	4.00	3,050,000.00	12,200,000.00
	12 Jendela type J3	bh	1.00	3,500,000.00	3,500,000.00
	13 Jendela type J4	bh	1.00	3,250,000.00	3,250,000.00
	14 Jendela type J5	bh	2.00	3,250,000.00	6,500,000.00
	15 Jendela Bouvenlight (BV1)	bh	2.00	1,350,000.00	2,700,000.00
	16 Jendela Bouvenlight (BV2)	bh	1.00	1,350,000.00	1,350,000.00
	JUMLAH				**99,650,000.00**

NO	URAIAN PEKERJAAN	SAT	VOL	HARGA SATUAN	JUMLAH HARGA
1	2	3	4	5	6(4 X 5)
e	**PEKERJAAN LANTAI DAN PENUTUP DINDING**				
	1 Granite Tile Uk. 60 x 60 cm TYPE GLOSI POLES EX.GARUDA (L1)	m^2	142.00	250,550.00	35,578,100.00
	2 Granite Tile Uk. 60x60 Vicenza Light Grey EX.VIVA (L2)	m^2	86.00	289,050.00	24,858,300.00
	3 Parquet lantai kayu K- 7325 Laminate Flooring parquet UK.1,5x15x180 cm (L3)	m^2	19.00	391,250.00	7,433,750.00
	4 Ceramic tile 30x30 cm Rocky grey kia EX.Impresso / keramik lantai kasar (L4)	m^2	13.00	147,700.00	1,920,100.00
	5 Granite tile 30 x 60 cm type white glosi Ex.Garuda Area Tangga (L5)	m^2	13.00	199,350.00	2,591,550.00
	6 Lantai Vinyl 2mm 91,5cm x 15,25cm (L6)	m^2	7.50	113,750.00	853,125.00
	7 UNO Zeus Blue 25x40 CM Kw1 Motif Mosaik (L7)	m^2	41.00	197,500.00	8,097,500.00
	8 Ceramic tile 40x40 CM Everest Nero Mulia (L8)	m^2	8.00	157,050.00	1,256,400.00
	9 Ceramic tile 30x60 CM Ex. Essenza Untuk Dinding toilet (F1)	m^2	70.05	178,100.00	12,475,905.00
	10 Fin. Marmer Travertine type Dyno Classic (Tampak depan)	m^2	20.00	1,100,000.00	22,000,000.00
	11 Fin. Marmer Travertine type Crema Marvil Light (Tampak depan & Pagar depan)	m^2	30.00	975,000.00	29,250,000.00
	JUMLAH				**146,314,730.00**
f	**PEKERJAAN PLAPOND**				
	1 Pek. Pas. Plapond Gypsum Board 9mm Beserta Rangka Hollow 4/4	m^2	177.00	130,250.00	23,054,250.00
	2 Pek. Pas.Plafon PVC Serat Kayu PL 3077-1 9mm Beserta Rangka Hollow 4/4	m^2	71.00	350,000.00	24,850,000.00
	JUMLAH				**47,904,250.00**
g	**PEKERJAAN PENGECATAN**				
	1 Pek. Pengecatan Dinding Exterior dan Interior	m^2	482.95	36,600.00	17,675,970.00
	2 Pek. Pengecatan Plafond	m^2	177.00	42,700.00	7,557,900.00
	JUMLAH				**25,233,870.00**
h	**PEKERJAAN ATAP**				
	a Pas. Rangka Atap Baja Ringan	m^2	167.00	360,000.00	60,120,000.00
	b Pas. Penutup Atap fin.Spandek				
	c Listplank GRC 2x30				
	d Pas. Nok				
	JUMLAH				**60,120,000.00**

NO	URAIAN PEKERJAAN	SAT	VOL	HARGA SATUAN	JUMLAH HARGA
1	2	3	4	5	6(4 X 5)
i	**PEKERJAAN PLUMBING & SANITAIR**				
	1 Pipa PVC Type AW Diameter 3" (Air Hujan)	m	20.00	150,800.00	3,016,000.00
	2 Pipa PVC Type AW Diameter 4" (Air kotor)	m	38.05	231,500.00	8,808,575.00
	3 Pipa PVC Type AW Diameter 1/2" (Air bersih)	m	36.13	64,200.00	2,319,225.00
	4 Pipa PVC Type AW Diameter 3/4"	m	72.25	29,400.00	2,124,150.00
	5 Macam - Macam Sambungan Pipa dia. 3/4" (Elbow, Tee, dll)	ls	1.00	1,750,000.00	1,750,000.00
	6 Pek. Septiktank	ls	1.00	3,500,000.00	3,500,000.00
	7 Pek. Pemasangan Roof Drain	bh	6.00	50,400.00	302,400.00
	8 pek. bak kontrol pas.batu bata 60 x 60 cm tinggi 65 cm	bh	3.00	891,800.00	2,675,400.00
	9 Kloset duduk	bh	3.00	2,500,000.00	7,500,000.00
	10 Floor drain	bh	5.00	276,911.60	1,384,557.98
	11 Kran Air	bh	7.00	315,966.60	2,211,766.17
	12 Jet Spray	bh	3.00	697,911.60	2,093,734.79
	13 Wall Shower stanless	bh	3.00	855,000.00	2,565,000.00
	14 Cubicle partisi toilet	m^2	10.50	2,160,000.00	22,680,000.00
	JUMLAH				**62,930,808.93**
j	**PEKERJAAN LISTRIK**				
	1 Instalasi Titik Lampu Kabel NYM 2 x 1,5 mm^2	titik	89.00	134,010.00	11,926,890.00
	2 Pek. Pas. MCB Box	bh	1.00	300,000.00	300,000.00
	3 Pek. Pas. Lampu Downlight 13 Watt Lengkap Dengan Fitting	bh	87.00	185,000.00	16,095,000.00
	4 Pek. Pas. Lampu sorot (taman)	bh	2.00	155,000.00	310,000.00
	5 Saklar tunggal Ex Panasonic or Broco	unit	11.00	28,000.00	308,000.00
	6 Saklar Ganda Ex Panasonic or Broco	unit	13.00	35,000.00	455,000.00
	7 Stop kontak 16 A / 1 Phase Ex Panasonic or Broco	unit	16.00	27,300.00	436,800.00
	JUMLAH				**29,831,690.00**
k	**PEKERJAAN LAIN LAIN**				
	1 Pek. Railing tangga handle kayu fin.Hollow 40.40 & 20.40 (expanded mesh)	m	7.00	800,000.00	5,600,000.00
	2 Pek. Railing balkon& roof top fin.Hollow 40.40 & 20.40 (kaca tempered 8 mm)	m	14.80	1,500,000.00	22,200,000.00
	3 Kanopi carport fin. solar plat 3 mm fin.Hollow 40.40 & 20.40	m^2	25.00	1,500,000.00	37,500,000.00
	4 Pek. Pagar gerbang depan	m^2	7.90	850,000.00	6,715,000.00
	JUMLAH				**72,015,000.00**
				JUMLAH TOTAL (2)	**975,560,597.52**