PEKERJAAN
PERENCANAAN MESS & KANDANG KUDA
JLN.CICADAS,KP.GUNUNG JATI KADUDAMPIT
KABUPATEN SUKABUMI - JAWA BARAT

IMB Drawing
Design Drawing
Tender Drawing
Construction Drawing
As Build Drawing

3D RENDERING
ARSITEKTUR
STRUKTUR
MEKANIKAL, ELEKTRIKAL
(MESS KEEPER & KANDANG KUDA)

10 AGUSTUS 2023

DESAIN
RUMAH
SUKABUMI
ARCHITECTURE - STRUCTURE - INTERIOR - EXTERIOR

address
Jl. Panglesaran - Babakan, Parakanlima, Kec. Cikembar, Kab.Sukabumi, Jawa Barat 43157
WA : 0857-2281-1534
FB : Desain Rumah Sukabumi
IG : SukabumiDesainRumah
Email : desainrumahsukabumi@gmail.com

DESAIN RUMAH SUKABUMI
Indonesia





Construction Drawing

PROYEK
Project

PERENCANAAN PEMBANGUNAN
VILLA (2 LANTAI) & LAHAN BERKUDA

JLN.CICADAS, KP.GUNUNG JATI
KEC : KADUDAMPIT
KAB. SUKABUMI - JAWA BARAT

PEMILIK
Owner

KONSULTAN PERENCANA

DESAIN
RUMAH
SUKABUMI
ARCHITECTURE - STRUCTURE - INTERIOR - EXTERIOR

KONTRAKTOR
Contractor By:

MANAJEMEN KONSTRUKSI
Management Construction

CATATAN
Remarks

TANGGAL PRINT : 10 AGUSTUS 2023

NO	TGL *Date*	R E V I S I *Revision*	SIGN

JUDUL GAMBAR
Drawing Title

- 3D PERSPEKTIF

DIGAMBAR *Drawn by*	DIPERIKSA *Checked by*
ALFARIZI	LEO ANDREAN

DISETUJUI
Approved

SKALA *Scale*	KODE GAMBAR *Drawing Code*	NO LEMBAR *number*
	AR-01	01





Construction Drawing

PROYEK
Project

PERENCANAAN PEMBANGUNAN
VILLA (2 LANTAI) & LAHAN BERKUDA

JLN.CICADAS, KP.GUNUNG JATI
KEC : KADUDAMPIT
KAB. SUKABUMI - JAWA BARAT

PEMILIK
Owner

KONSULTAN PERENCANA

DESAIN
RUMAH
SUKABUMI
ARCHITECTURE - STRUCTURE - INTERIOR - EXTERIOR

KONTRAKTOR
Contractor By:

MANAJEMEN KONSTRUKSI
Management Construction

CATATAN
Remarks

TANGGAL PRINT : 10 AGUSTUS 2023

NO	TGL *Date*	R E V I S I *Revision*	SIGN

JUDUL GAMBAR
Drawing Title

- 3D PERSPEKTIF

DIGAMBAR *Drawn by*	DIPERIKSA *Checked by*
ALFARIZI	LEO ANDREAN

DISETUJUI
Approved

SKALA *Scale*	KODE GAMBAR *Drawing Code*	NO LEMBAR *number*
	AR-01	02





Construction Drawing

PROYEK
Project

PERENCANAAN PEMBANGUNAN
VILLA (2 LANTAI) & LAHAN BERKUDA

JLN.CICADAS, KP.GUNUNG JATI
KEC : KADUDAMPIT
KAB. SUKABUMI - JAWA BARAT

PEMILIK
Owner

KONSULTAN PERENCANA

DESAIN
RUMAH
SUKABUMI
ARCHITECTURE - STRUCTURE - INTERIOR - EXTERIOR

KONTRAKTOR
Contractor By:

MANAJEMEN KONSTRUKSI
Management Construction

CATATAN
Remarks

TANGGAL PRINT : 10 AGUSTUS 2023

NO	TGL *Date*	R E V I S I *Revision*	SIGN

JUDUL GAMBAR
Drawing Title

- 3D PERSPEKTIF

DIGAMBAR *Drawn by*	DIPERIKSA *Checked by*
ALFARIZI	*LEO ANDREAN*

DISETUJUI
Approved

SKALA *Scale*	KODE GAMBAR *Drawing Code*	NO LEMBAR *number*
	AR-01	03





Construction Drawing

PROYEK
Project

PERENCANAAN PEMBANGUNAN
VILLA (2 LANTAI) & LAHAN BERKUDA

JLN.CICADAS, KP.GUNUNG JATI
KEC : KADUDAMPIT
KAB. SUKABUMI - JAWA BARAT

PEMILIK
Owner

KONSULTAN PERENCANA

DESAIN
RUMAH
SUKABUMI
ARCHITECTURE - STRUCTURE - INTERIOR - EXTERIOR

KONTRAKTOR
Contractor By:

MANAJEMEN KONSTRUKSI
Management Construction

CATATAN
Remarks

TANGGAL PRINT : 10 AGUSTUS 2023

NO	TGL *Date*	R E V I S I *Revision*	SIGN

JUDUL GAMBAR
Drawing Title

- 3D PERSPEKTIF

DIGAMBAR *Drawn by*	DIPERIKSA *Checked by*
ALFARIZI	*LEO ANDREAN*

DISETUJUI
Approved

SKALA *Scale*	KODE GAMBAR *Drawing Code*	NO LEMBAR *number*
	AR-01	04





Construction Drawing

PROYEK
Project

PERENCANAAN PEMBANGUNAN
VILLA (2 LANTAI) & LAHAN BERKUDA

JLN.CICADAS, KP.GUNUNG JATI
KEC : KADUDAMPIT
KAB. SUKABUMI - JAWA BARAT

PEMILIK
Owner

KONSULTAN PERENCANA

DESAIN
RUMAH
SUKABUMI

ARCHITECTURE - STRUCTURE - INTERIOR - EXTERIOR

KONTRAKTOR
Contractor By:

MANAJEMEN KONSTRUKSI
Management Construction

CATATAN
Remarks

TANGGAL PRINT : 10 AGUSTUS 2023

NO	TGL *Date*	R E V I S I *Revision*	SIGN

JUDUL GAMBAR
Drawing Title

- 3D PERSPEKTIF

DIGAMBAR *Drawn by*	DIPERIKSA *Checked by*
ALFARIZI	*LEO ANDREAN*

DISETUJUI
Approved

SKALA *Scale*	KODE GAMBAR *Drawing Code*	NO LEMBAR *number*
	AR-01	05





Construction Drawing

PROYEK
Project

PERENCANAAN PEMBANGUNAN
VILLA (2 LANTAI) & LAHAN BERKUDA

JLN.CICADAS, KP.GUNUNG JATI
KEC : KADUDAMPIT
KAB. SUKABUMI - JAWA BARAT

PEMILIK
Owner

KONSULTAN PERENCANA

DESAIN
RUMAH
SUKABUMI
ARCHITECTURE - STRUCTURE - INTERIOR - EXTERIOR

KONTRAKTOR
Contractor By:

MANAJEMEN KONSTRUKSI
Management Construction

CATATAN
Remarks

TANGGAL PRINT : 10 AGUSTUS 2023

NO	TGL *Date*	R E V I S I *Revision*	SIGN

JUDUL GAMBAR
Drawing Title

- 3D PERSPEKTIF

DIGAMBAR *Drawn by*	DIPERIKSA *Checked by*
ALFARIZI	LEO ANDREAN

DISETUJUI
Approved

SKALA *Scale*	KODE GAMBAR *Drawing Code*	NO LEMBAR *number*
	AR-01	06





Construction Drawing

PROYEK
Project

PERENCANAAN PEMBANGUNAN
VILLA (2 LANTAI) & LAHAN BERKUDA

JLN.CICADAS, KP.GUNUNG JATI
KEC : KADUDAMPIT
KAB. SUKABUMI - JAWA BARAT

PEMILIK
Owner

KONSULTAN PERENCANA

DESAIN
RUMAH
SUKABUMI
ARCHITECTURE - STRUCTURE - INTERIOR - EXTERIOR

KONTRAKTOR
Contractor By:

MANAJEMEN KONSTRUKSI
Management Construction

CATATAN
Remarks

TANGGAL PRINT : 10 AGUSTUS 2023

NO	TGL *Date*	R E V I S I *Revision*	SIGN

JUDUL GAMBAR
Drawing Title

- 3D PERSPEKTIF

DIGAMBAR *Drawn by*	DIPERIKSA *Checked by*
ALFARIZI	*LEO ANDREAN*

DISETUJUI
Approved

SKALA *Scale*	KODE GAMBAR *Drawing Code*	NO LEMBAR *number*
	AR-01	07





Construction Drawing

PROYEK
Project

PERENCANAAN PEMBANGUNAN
VILLA (2 LANTAI) & LAHAN BERKUDA

JLN.CICADAS, KP.GUNUNG JATI
KEC : KADUDAMPIT
KAB. SUKABUMI - JAWA BARAT

PEMILIK
Owner

KONSULTAN PERENCANA

DESAIN
RUMAH
SUKABUMI
ARCHITECTURE - STRUCTURE - INTERIOR - EXTERIOR

KONTRAKTOR
Contractor By:

MANAJEMEN KONSTRUKSI
Management Construction

CATATAN
Remarks

TANGGAL PRINT : 10 AGUSTUS 2023

NO	TGL *Date*	R E V I S I *Revision*	SIGN

JUDUL GAMBAR
Drawing Title

- 3D PERSPEKTIF

DIGAMBAR *Drawn by*	DIPERIKSA *Checked by*
ALFARIZI	*LEO ANDREAN*

DISETUJUI
Approved

SKALA *Scale*	KODE GAMBAR *Drawing Code*	NO LEMBAR *number*
	AR-01	08





Construction Drawing

PROYEK
Project

PERENCANAAN PEMBANGUNAN
VILLA (2 LANTAI) & LAHAN BERKUDA

JLN.CICADAS, KP.GUNUNG JATI
KEC : KADUDAMPIT
KAB. SUKABUMI - JAWA BARAT

PEMILIK
Owner

KONSULTAN PERENCANA

DESAIN
RUMAH
SUKABUMI
ARCHITECTURE - STRUCTURE - INTERIOR - EXTERIOR

KONTRAKTOR
Contractor By:

MANAJEMEN KONSTRUKSI
Management Construction

CATATAN
Remarks

TANGGAL PRINT : 10 AGUSTUS 2023

NO	TGL *Date*	R E V I S I *Revision*	SIGN

JUDUL GAMBAR
Drawing Title

- 3D PERSPEKTIF

DIGAMBAR *Drawn by*	DIPERIKSA *Checked by*
ALFARIZI	*LEO ANDREAN*

DISETUJUI
Approved

SKALA *Scale*	KODE GAMBAR *Drawing Code*	NO LEMBAR *number*
	AR-01	09





Construction Drawing

PROYEK
Project

PERENCANAAN PEMBANGUNAN
VILLA (2 LANTAI) & LAHAN BERKUDA

JLN.CICADAS, KP.GUNUNG JATI
KEC : KADUDAMPIT
KAB. SUKABUMI - JAWA BARAT

PEMILIK
Owner

KONSULTAN PERENCANA

DESAIN
RUMAH
SUKABUMI
ARCHITECTURE - STRUCTURE - INTERIOR - EXTERIOR

KONTRAKTOR
Contractor By:

MANAJEMEN KONSTRUKSI
Management Construction

CATATAN
Remarks

TANGGAL PRINT : 10 AGUSTUS 2023

NO	TGL *Date*	R E V I S I *Revision*	SIGN


JUDUL GAMBAR
Drawing Title

- 3D PERSPEKTIF

DIGAMBAR *Drawn by*	DIPERIKSA *Checked by*
ALFARIZI	LEO ANDREAN

DISETUJUI
Approved

SKALA *Scale*	KODE GAMBAR *Drawing Code*	NO LEMBAR *number*
	AR-01	10

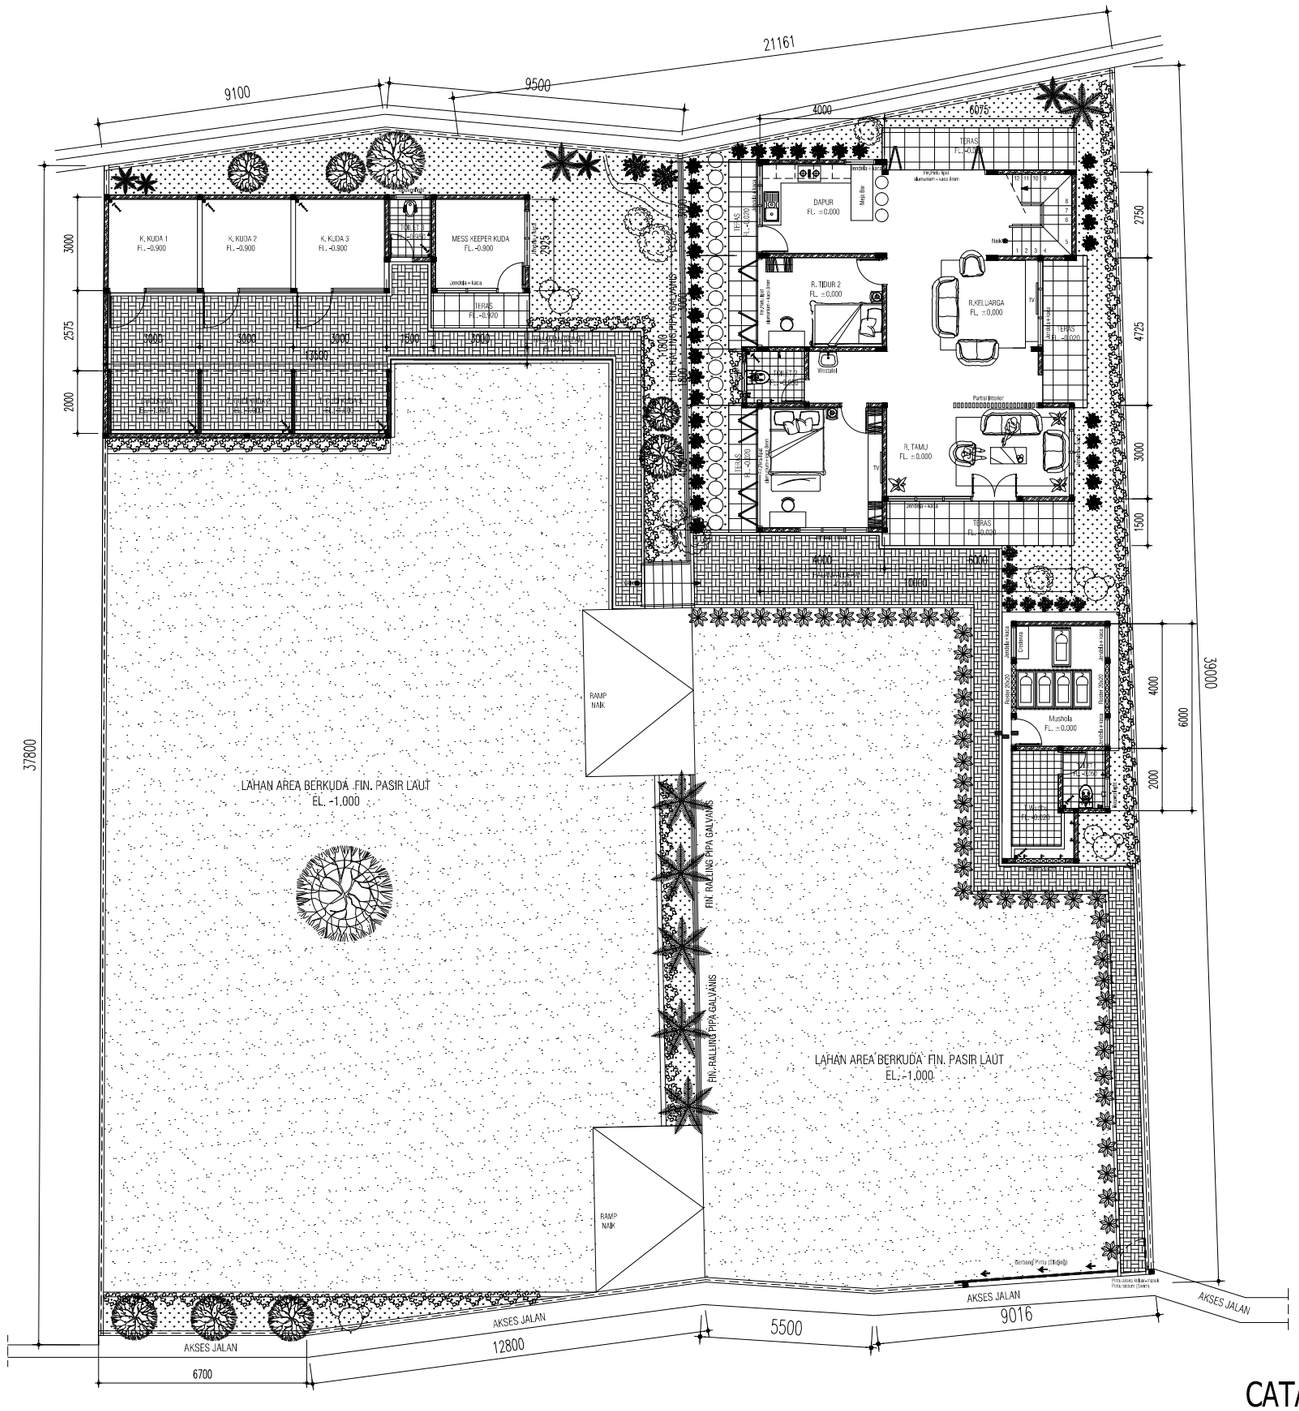

SITE PLAN (VILLA 2 LANTAI & LAHAN BERKUDA)

SKALA 1 : 350

CATATAN :

- LUAS LAHAN : 1250 M2
- LB VILLA LT. DASAR : 140 M2
- LB VILLA LT. ATAS : 74 M2

- LB MUSHOLA : 27 M2
- LB MESS & KANDANG KUDA : 45 M2

Construction Drawing

PROYEK
Project

PERENCANAAN PEMBANGUNAN
VILLA (2 LANTAI) & LAHAN BERKUDA

JLN.CICADAS, KP.GUNUNG JATI
KEC : KADUDAMPIT
KAB. SUKABUMI - JAWA BARAT

PEMILIK
Owner

KONSULTAN PERENCANA

DESAIN
RUMAH
SUKABUMI
ARCHITECTURE - STRUCTURE - INTERIOR - EXTERIOR

KONTRAKTOR
Contractor By:

MANAJEMEN KONSTRUKSI
Management Construction

CATATAN
Remarks

TANGGAL PRINT : 10 AGUSTUS 2023


NO	TGL *Date*	R E V I S I *Revision*	SIGN

JUDUL GAMBAR
Drawing Title
- SITE PLAN VILLA 2 LANTAI
& LAHAN BERKUDA

DIGAMBAR *Drawn by*	DIPERIKSA *Checked by*
ALFARIZI	*LEO ANDREAN*

DISETUJUI
Approved

SKALA *Scale*	KODE GAMBAR *Drawing Code*	NO LEMBAR *number*
1 : 350	AR-01	01

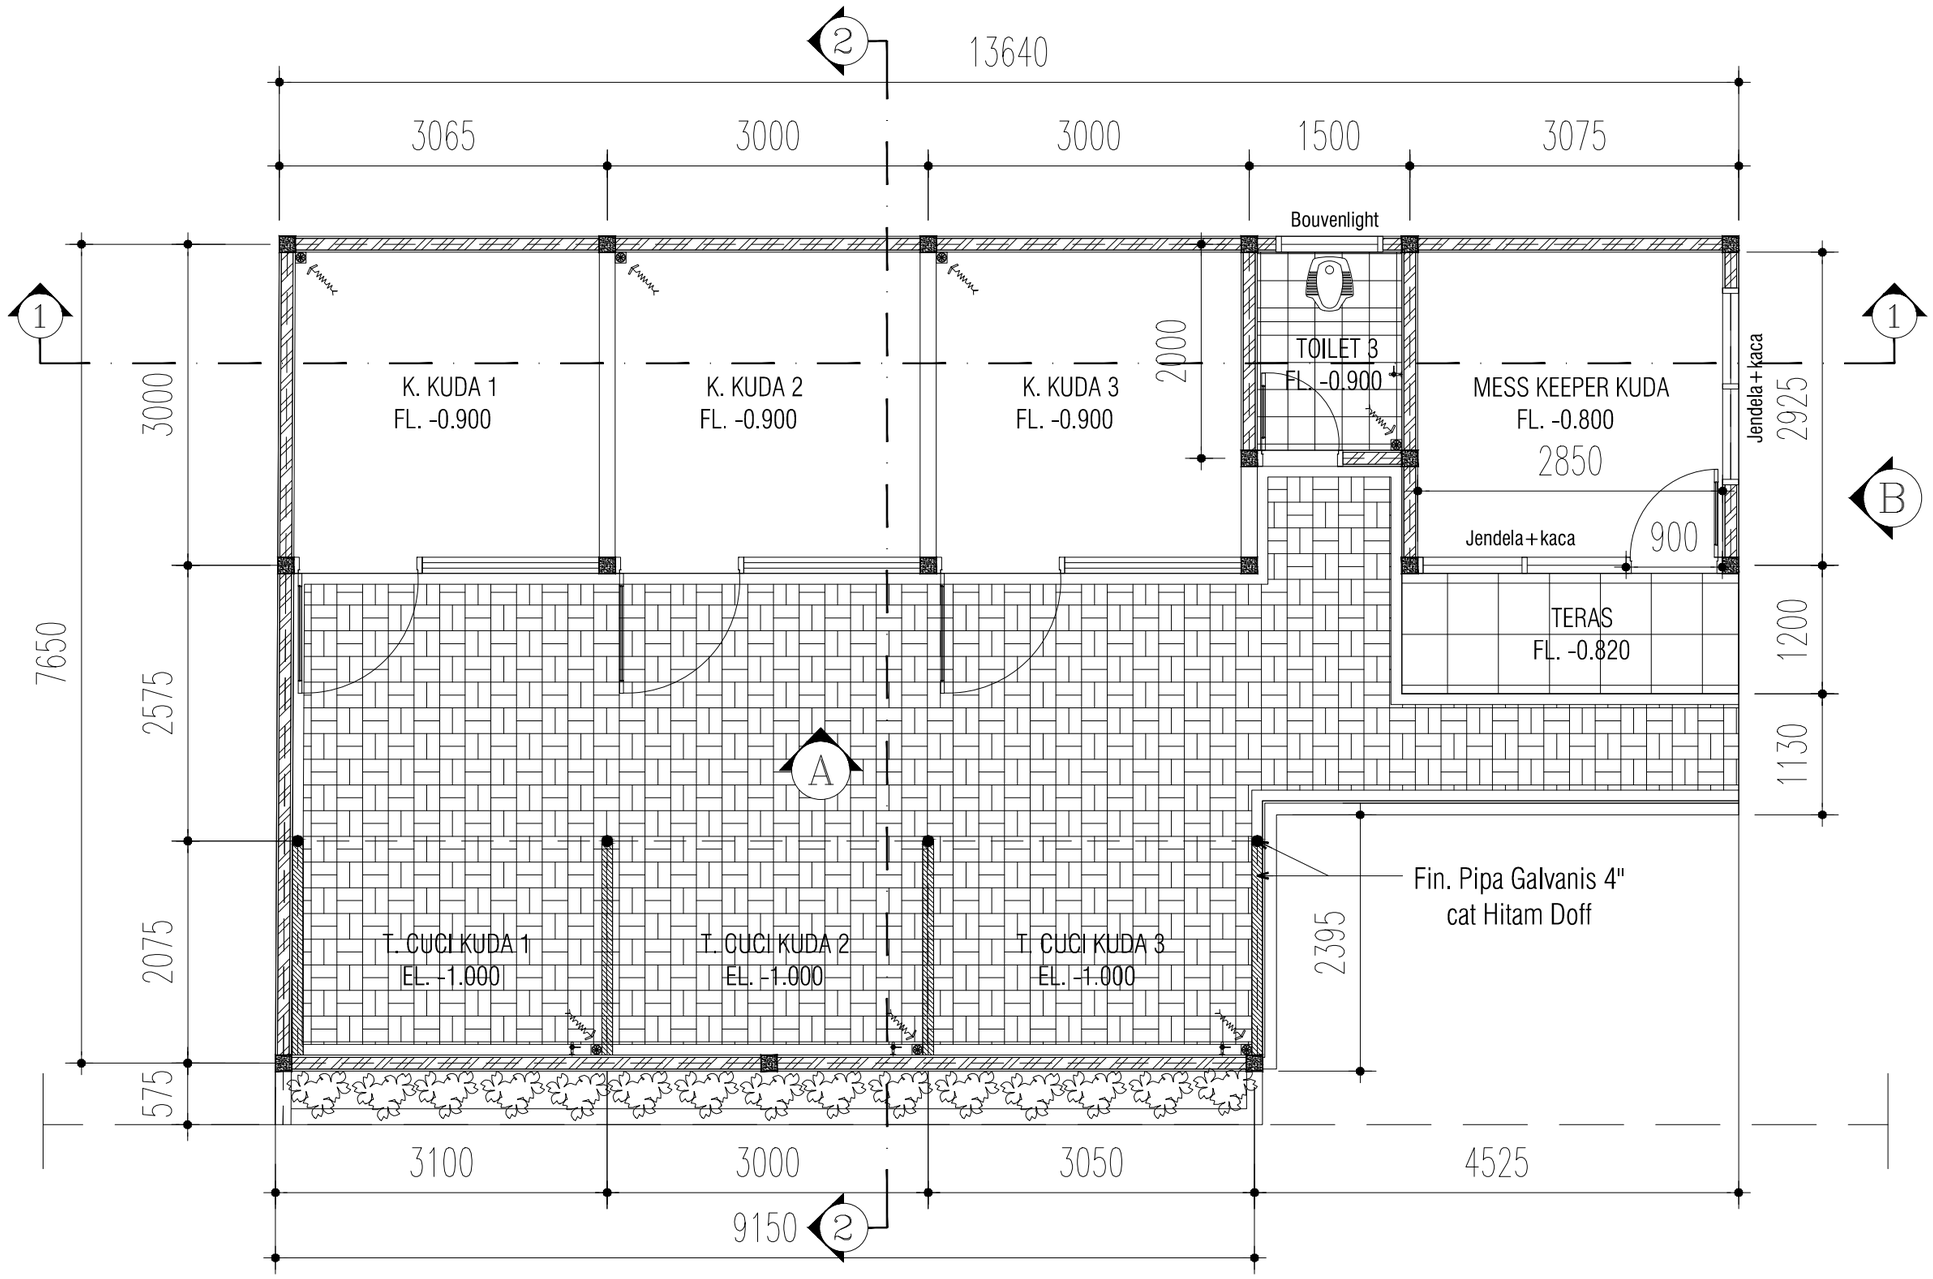

DENAH MESS & KANDANG KUDA

SKALA 1 : 50

CATATAN :

- LUAS LAHAN : 1250 M2
- LB VILLA LT. DASAR : 140 M2
- LB VILLA LT. ATAS : 74 M2

- LB MUSHOLA : 27 M2
- LB MESS & KANDANG KUDA : 45 M2

Construction Drawing

PROYEK
Project

PERENCANAAN PEMBANGUNAN
VILLA (2 LANTAI) & LAHAN BERKUDA

JLN.CICADAS, KP.GUNUNG JATI
KEC : KADUDAMPIT
KAB. SUKABUMI - JAWA BARAT

PEMILIK
Owner

KONSULTAN PERENCANA

DESAIN
RUMAH
SUKABUMI
ARCHITECTURE - STRUCTURE - INTERIOR - EXTERIOR

KONTRAKTOR
Contractor By:

MANAJEMEN KONSTRUKSI
Management Construction

CATATAN
Remarks

TANGGAL PRINT : 10 AGUSTUS 2023

NO	TGL *Date*	R E V I S I *Revision*	SIGN


JUDUL GAMBAR
Drawing Title

- DENAH MESS & KANDANG KUDA


DIGAMBAR *Drawn by*	DIPERIKSA *Checked by*
ALFARIZI	*LEO ANDREAN*

DISETUJUI
Approved


SKALA *Scale*	KODE GAMBAR *Drawing Code*	NO LEMBAR *number*
1 : 50	AR-01	02

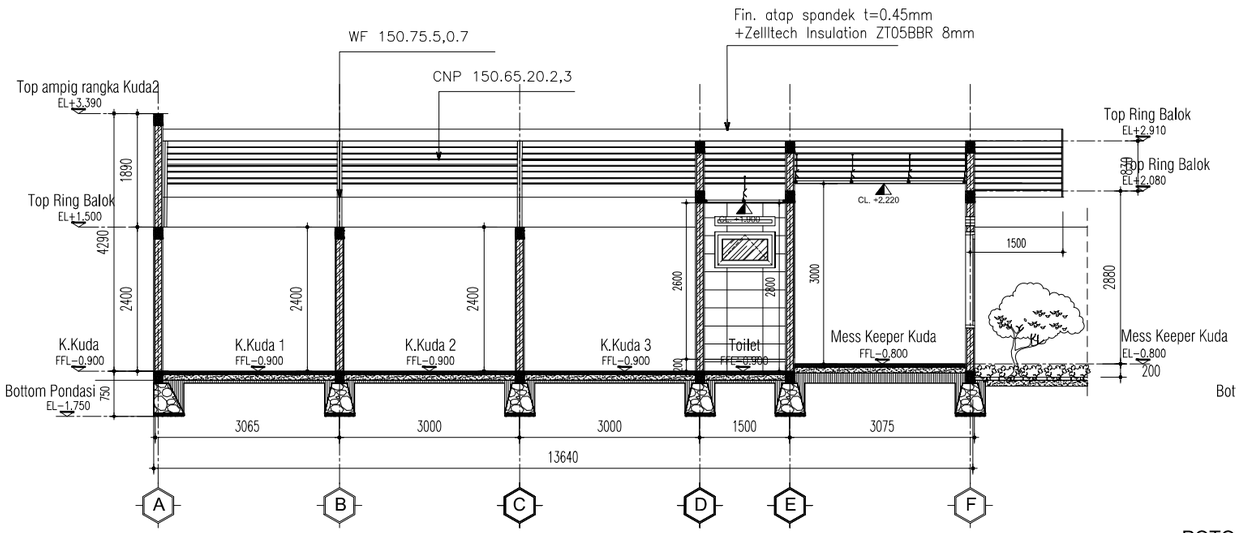


POTONGAN 1-1
Skala 1 : 100

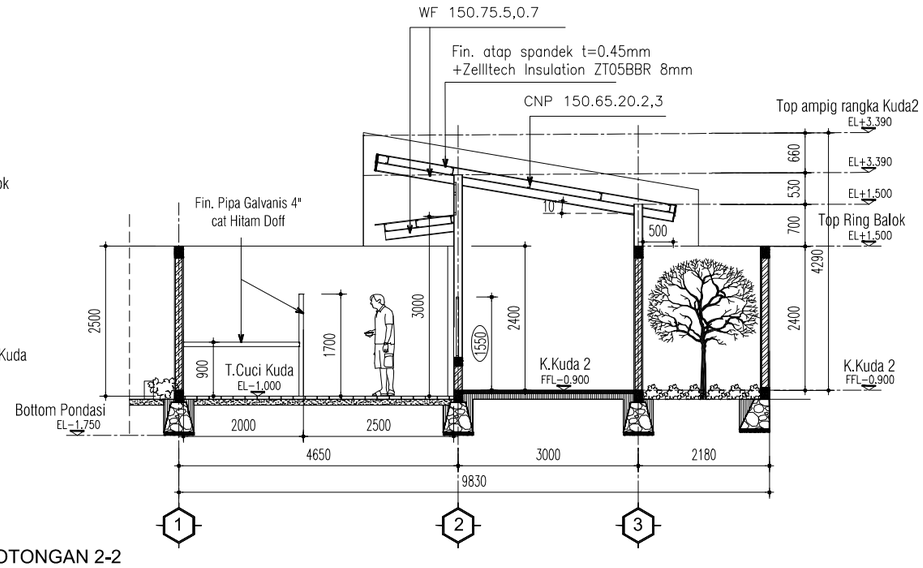

POTONGAN 2-2
Skala 1 : 100

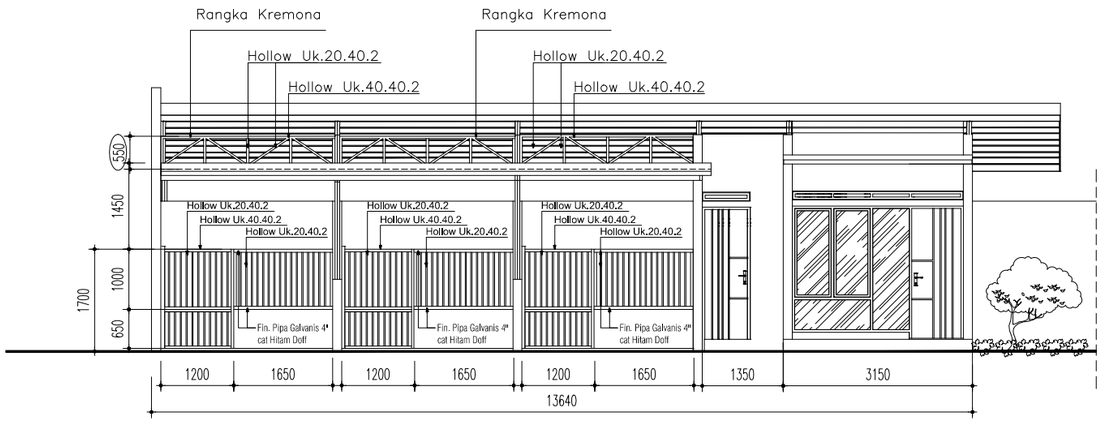

VIEW A (TAMPAK DEPAN)
Skala 1 : 120

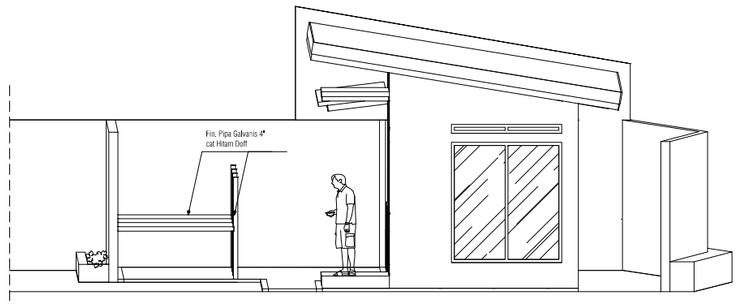

VIEW B (TAMPAK SAMPING KANAN)
Skala 1 : 120

Construction Drawing

PROYEK
Project

PERENCANAAN PEMBANGUNAN
VILLA (2 LANTAI) & LAHAN BERKUDA

JLN.CICADAS, KP.GUNUNG JATI
KEC : KADUDAMPIT
KAB. SUKABUMI - JAWA BARAT

PEMILIK
Owner

KONSULTAN PERENCANA

DESAIN
RUMAH
SUKABUMI
ARCHITECTURE - STRUCTURE - INTERIOR - EXTERIOR

KONTRAKTOR
Contractor By:

MANAJEMEN KONSTRUKSI
Management Construction

CATATAN
Remarks

TANGGAL PRINT : 10 AGUSTUS 2023

NO	TGL *Date*	R E V I S I *Revision*	SIGN


JUDUL GAMBAR
Drawing Title

- VIEW A & VIEW B
- POTONGAN 1-1
- POTONGAN 2-2

DIGAMBAR *Drawn by*	DIPERIKSA *Checked by*
ALFARIZI	*LEO ANDREAN*

DISETUJUI
Approved

SKALA *Scale*	KODE GAMBAR *Drawing Code*	NO LEMBAR *number*
1 : 120	AR-01	03

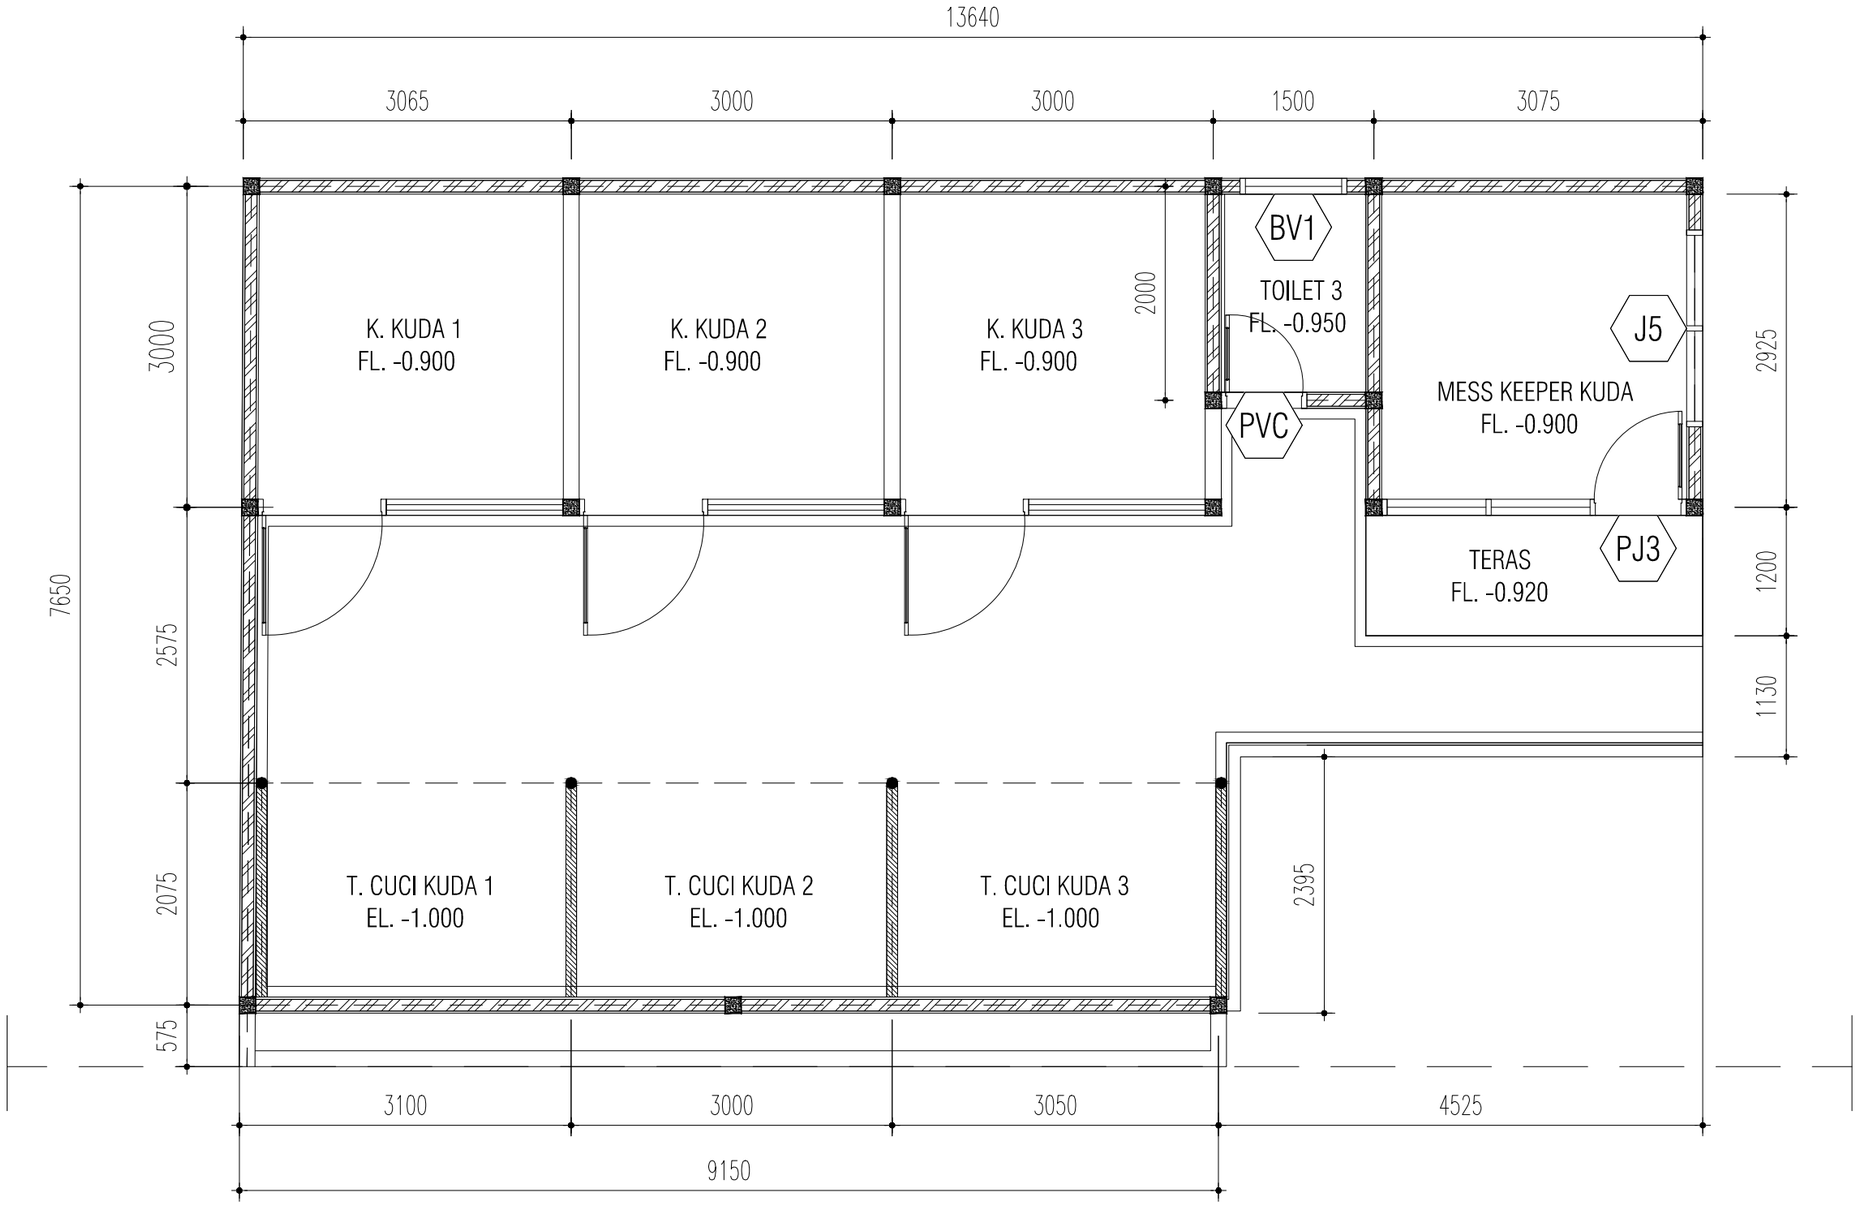

DENAH KUSEN PINTU & JENDELA (MESS & K. KUDA)

SKALA 1 : 50

Construction Drawing

PROYEK
Project

PERENCANAAN PEMBANGUNAN
VILLA (2 LANTAI) & LAHAN BERKUDA

JLN.CICADAS, KP.GUNUNG JATI
KEC : KADUDAMPIT
KAB. SUKABUMI - JAWA BARAT

PEMILIK
Owner

KONSULTAN PERENCANA

DESAIN RUMAH SUKABUMI
ARCHITECTURE - STRUCTURE - INTERIOR - EXTERIOR

KONTRAKTOR
Contractor By:

MANAJEMEN KONSTRUKSI
Management Construction

CATATAN
Remarks

TANGGAL PRINT : 10 AGUSTUS 2023


NO	TGL *Date*	R E V I S I *Revision*	SIGN


JUDUL GAMBAR
Drawing Title
- DENAH RENCANA KUSEN PINTU & JENDELA (MESS & K.KUDA)

DIGAMBAR *Drawn by*	DIPERIKSA *Checked by*
ALFARIZI	LEO ANDREAN


DISETUJUI
Approved


SKALA *Scale*	KODE GAMBAR *Drawing Code*	NO LEMBAR *number*
1 : 50	AR-02	04

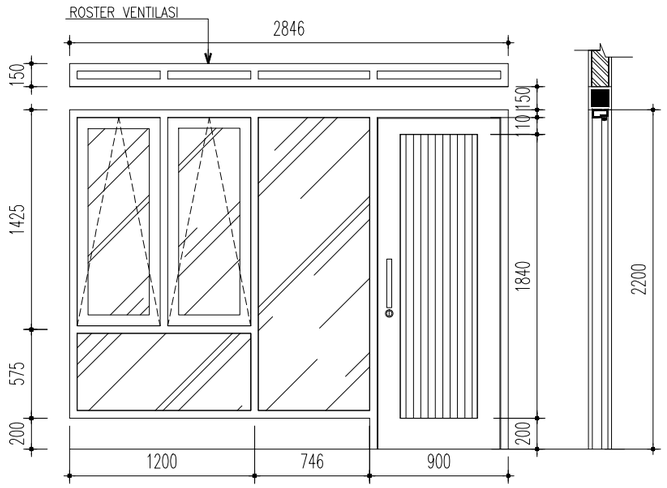

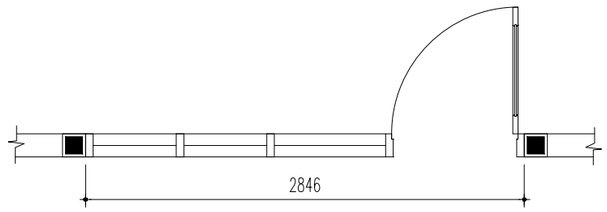

SIZE (W X H)			2846 X 2200
TYPE			PJ3
FITTINGS	MATERIAL	SASH	AL. FRAME 3" X 1.15" EX. DACON
PJ3		DOOR	SWING DOOR & FIXED WINDOW
		DOOR COVER	WOODEN FRAME DOUBLE PLYWOOD T=6mm, FIN. TACO HPL Type. NEW RHUMBA .TH 372 H
		GLASS	CLEAR GLASS 5 MM
	HARDWR	HANDLE	
		LOCKCASE	
		DB.CYLINDER	
		HINGES	
		FLUSH BOLT	
		DOOR STOP	
LOCATION	LT.1 : MESS (AREA DEPAN)		
LOCATION			
AMOUNT	1 BUAH		

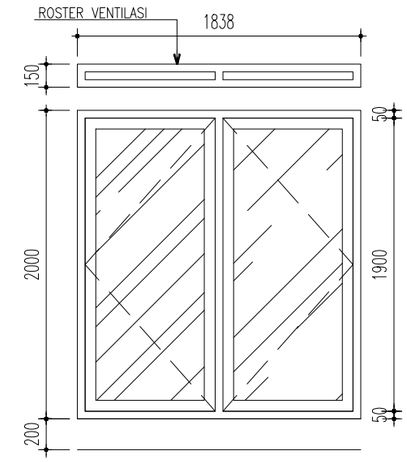

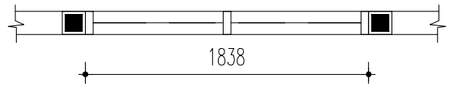

SIZE (W X H)			1838 X 2000
TYPE			J4
FITTINGS	MATERIAL	SASH	AL.FRAME 3" X 1.15" EX. DACON POWDER COATING BLACK
J5		WINDOW	SWING WINDOW
		GLASS	CLEAR GLASS 5 MM
	HARDWR	CASEMENT	–
		FRICTION STAY	–
		HINGES	–
LOCATION	LT.1 : MESS (AREA BELAKANG)		
LOCATION			
AMOUNT	1 BUAH		

Construction Drawin

PROYEK
Project

PERENCANAAN PEMBANGUNA
VILLA (2 LANTAI) & LAHAN BERKU

JLN.CICADAS, KP.GUNUNG JATI
KEC : KADUDAMPIT
KAB. SUKABUMI - JAWA BARAT

PEMILIK
Owner

KONSULTAN PERENCANA

DESAIN
RUMAH
SUKABUMI
ARCHITECTURE - STRUCTURE - INTERIOR - EXTER

KONTRAKTOR
Contractor By:

MANAJEMEN KONSTRUKSI
Management Construction

CATATAN
Remarks

TANGGAL PRINT : 10 AGUSTUS 2

NO	TGL *Date*	R E V I S I *Revision*


JUDUL GAMBAR
Drawing Title


- DETAIL KUSEN & DAUN PINTU JENDELA

DIGAMBAR *Drawn by*	DIPERIKSA *Checked by*
ALFARIZI	LEO ANDREA


DISETUJUI
Approved


SKALA *Scale*	KODE GAMBAR *Drawing Code*	NO LEME *numbe*
NTS	AR-02	05

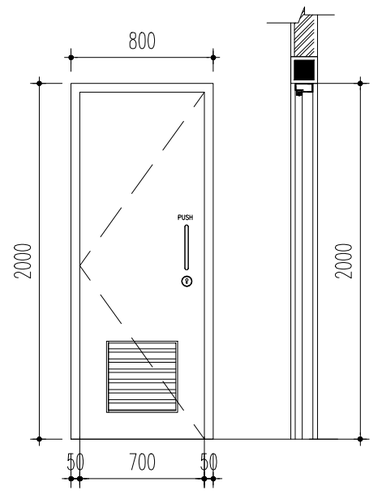

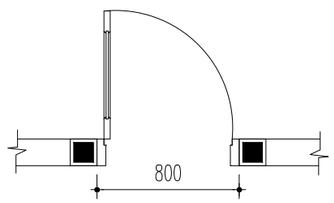

SIZE (W X H)			800 X 2200
TYPE			PVC
FITTINGS	MATERIAL	SASH	AL. FRAME 3" X 1.15" EX. DACON
PVC		DOOR	SWING DOOR
		DOOR COVER	PVC FINISH
		GLASS	
	HARDWR	HANDLE	
		LOCKCASE	
		DB.CYLINDER	
		HINGES	
		FLUSH BOLT	
		DOOR STOP	
LOCATION	LT.1 :TOILET 1–2 & TOILET 3		
LOCATION			
AMOUNT	3 BUAH		

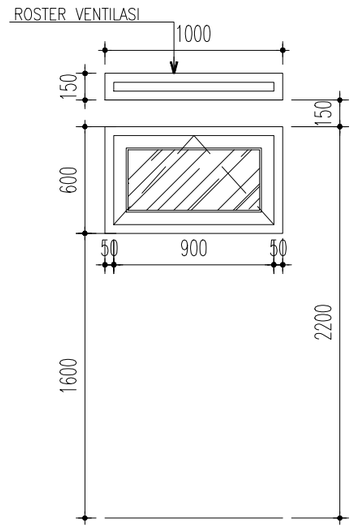

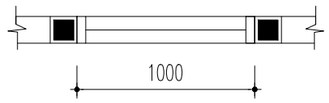

SIZE (W X H)			1000 X 600
TYPE			BV.1
FITTINGS	MATERIAL	SASH	AL.FRAME 3" X 1.15" EX. DACON POWDER COATING BLACK
BV1		WINDOW	SWING WINDOW
		GLASS	CLEAR GLASS 5 MM
	HARDWR	CASEMENT	–
		FRICTION STAY	–
		HINGES	–
LOCATION	LT.1 : TOILET 3		
AMOUNT	1 BUAH		

Construction Drawing

PROYEK
Project

PERENCANAAN PEMBANGUNAN
VILLA (2 LANTAI) & LAHAN BERKUDA

JLN.CICADAS, KP.GUNUNG JATI
KEC : KADUDAMPIT
KAB. SUKABUMI - JAWA BARAT

PEMILIK
Owner

KONSULTAN PERENCANA

DESAIN
RUMAH
SUKABUMI
ARCHITECTURE - STRUCTURE - INTERIOR - EXTERIOR

KONTRAKTOR
Contractor By:

MANAJEMEN KONSTRUKSI
Management Construction

CATATAN
Remarks

TANGGAL PRINT : 10 AGUSTUS 2023

NO	TGL *Date*	REVISI *Revision*	SIGN


JUDUL GAMBAR
Drawing Title

- DETAIL KUSEN & DAUN PINTU JENDELA

DIGAMBAR *Drawn by*	DIPERIKSA *Checked by*
ALFARIZI	LEO ANDREAN

DISETUJUI
Approved

SKALA *Scale*	KODE GAMBAR *Drawing Code*	NO LEMBAR *number*
NTS	AR-02	06

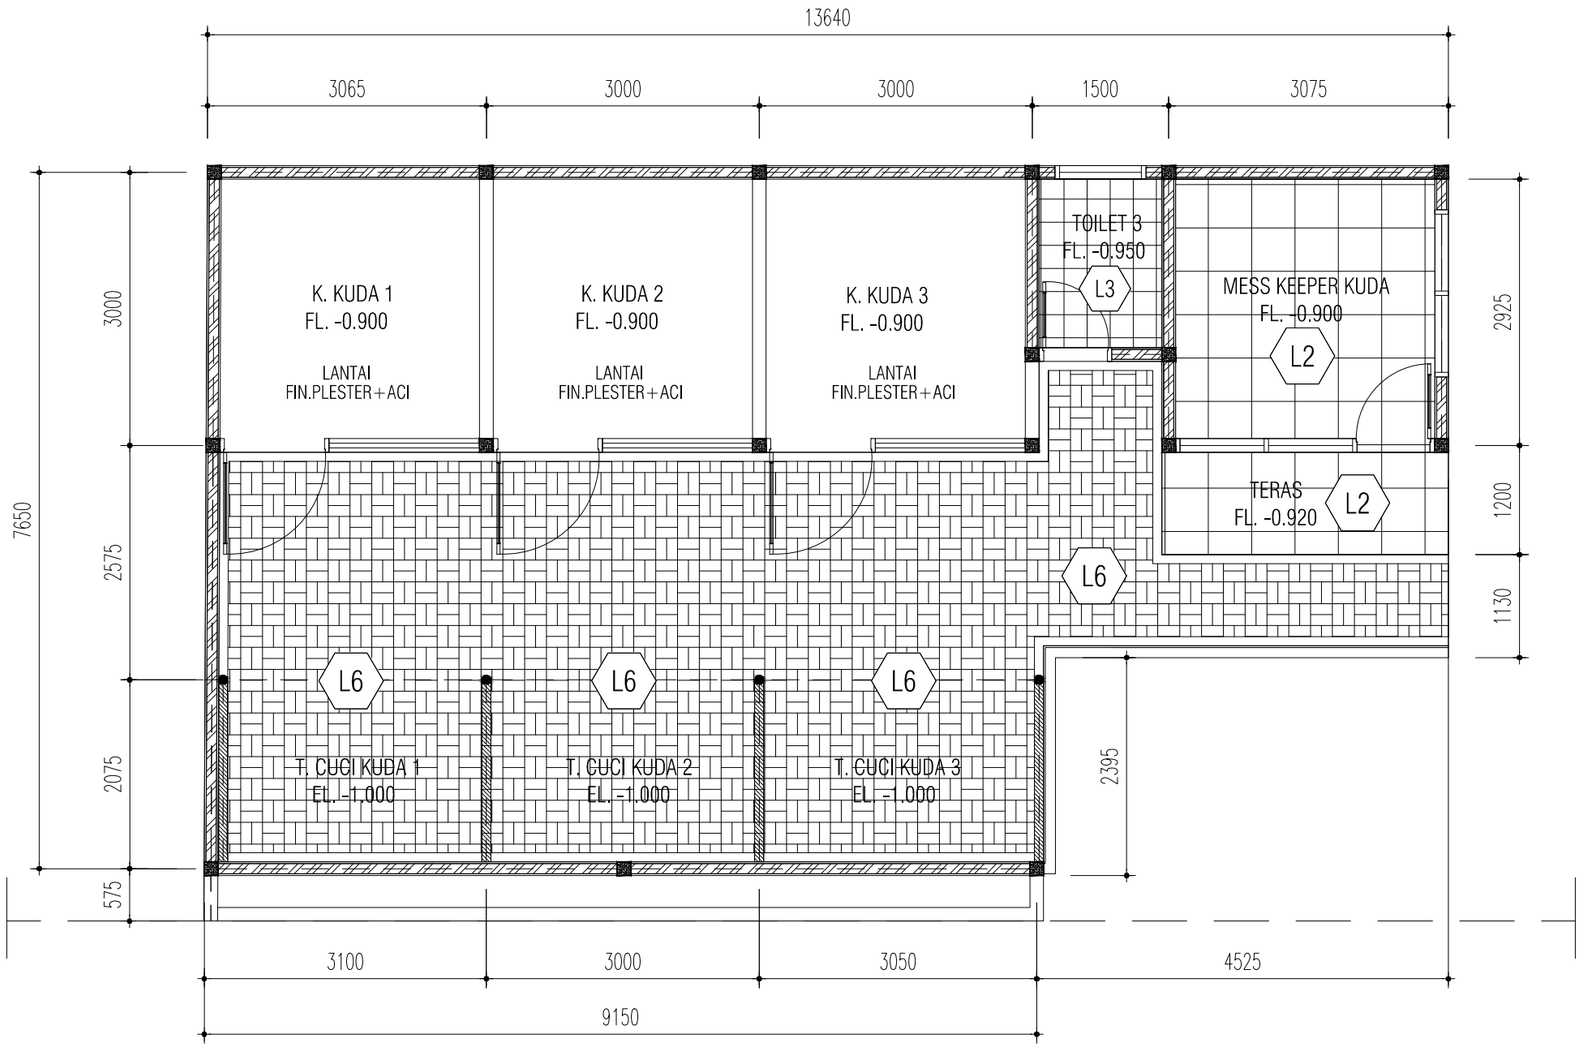

DENAH POLA LANTAI (MESS & K. KUDA)

SKALA 1 : 50

KETERANGAN :

L1	Granite tile 80 x 80 cm TYPE GLOSI POLES EX.GARUDA
L2	Granite Lantai 60x60 cm Tile Vicenza Light Grey EX.VIVA
L3	Ceramic tile 30x30 CM Rocky grey kia EX.Impresso / keramik lantai kasar
L4	Parquet lantai kayu - K- 7325 Laminate Flooring PARQUET UK.1,5X15X180 CM
L5	Granite tile 30 x 60 cm / 20 X 60 cm TYPE white glosi EX.GARUDA
L6	PAVING BLOCK 6 cm x 10 cm x 20 cm

Construction Drawing

PROYEK
Project

PERENCANAAN PEMBANGUNAN
VILLA (2 LANTAI) & LAHAN BERKUDA

JLN.CICADAS, KP.GUNUNG JATI
KEC : KADUDAMPIT
KAB. SUKABUMI - JAWA BARAT

PEMILIK
Owner

KONSULTAN PERENCANA

DESAIN
RUMAH
SUKABUMI
ARCHITECTURE - STRUCTURE - INTERIOR - EXTERIOR

KONTRAKTOR
Contractor By:

MANAJEMEN KONSTRUKSI
Management Construction

CATATAN
Remarks

TANGGAL PRINT : 10 AGUSTUS 2023

NO	TGL *Date*	R E V I S I *Revision*	SIGN


JUDUL GAMBAR
Drawing Title

- DENAH POLA LANTAI
(MESS & K.KUDA)

DIGAMBAR *Drawn by*	DIPERIKSA *Checked by*
ALFARIZI	LEO ANDREAN

DISETUJUI
Approved

SKALA *Scale*	KODE GAMBAR *Drawing Code*	NO LEMBAR *number*
1 : 50	AR-03	07

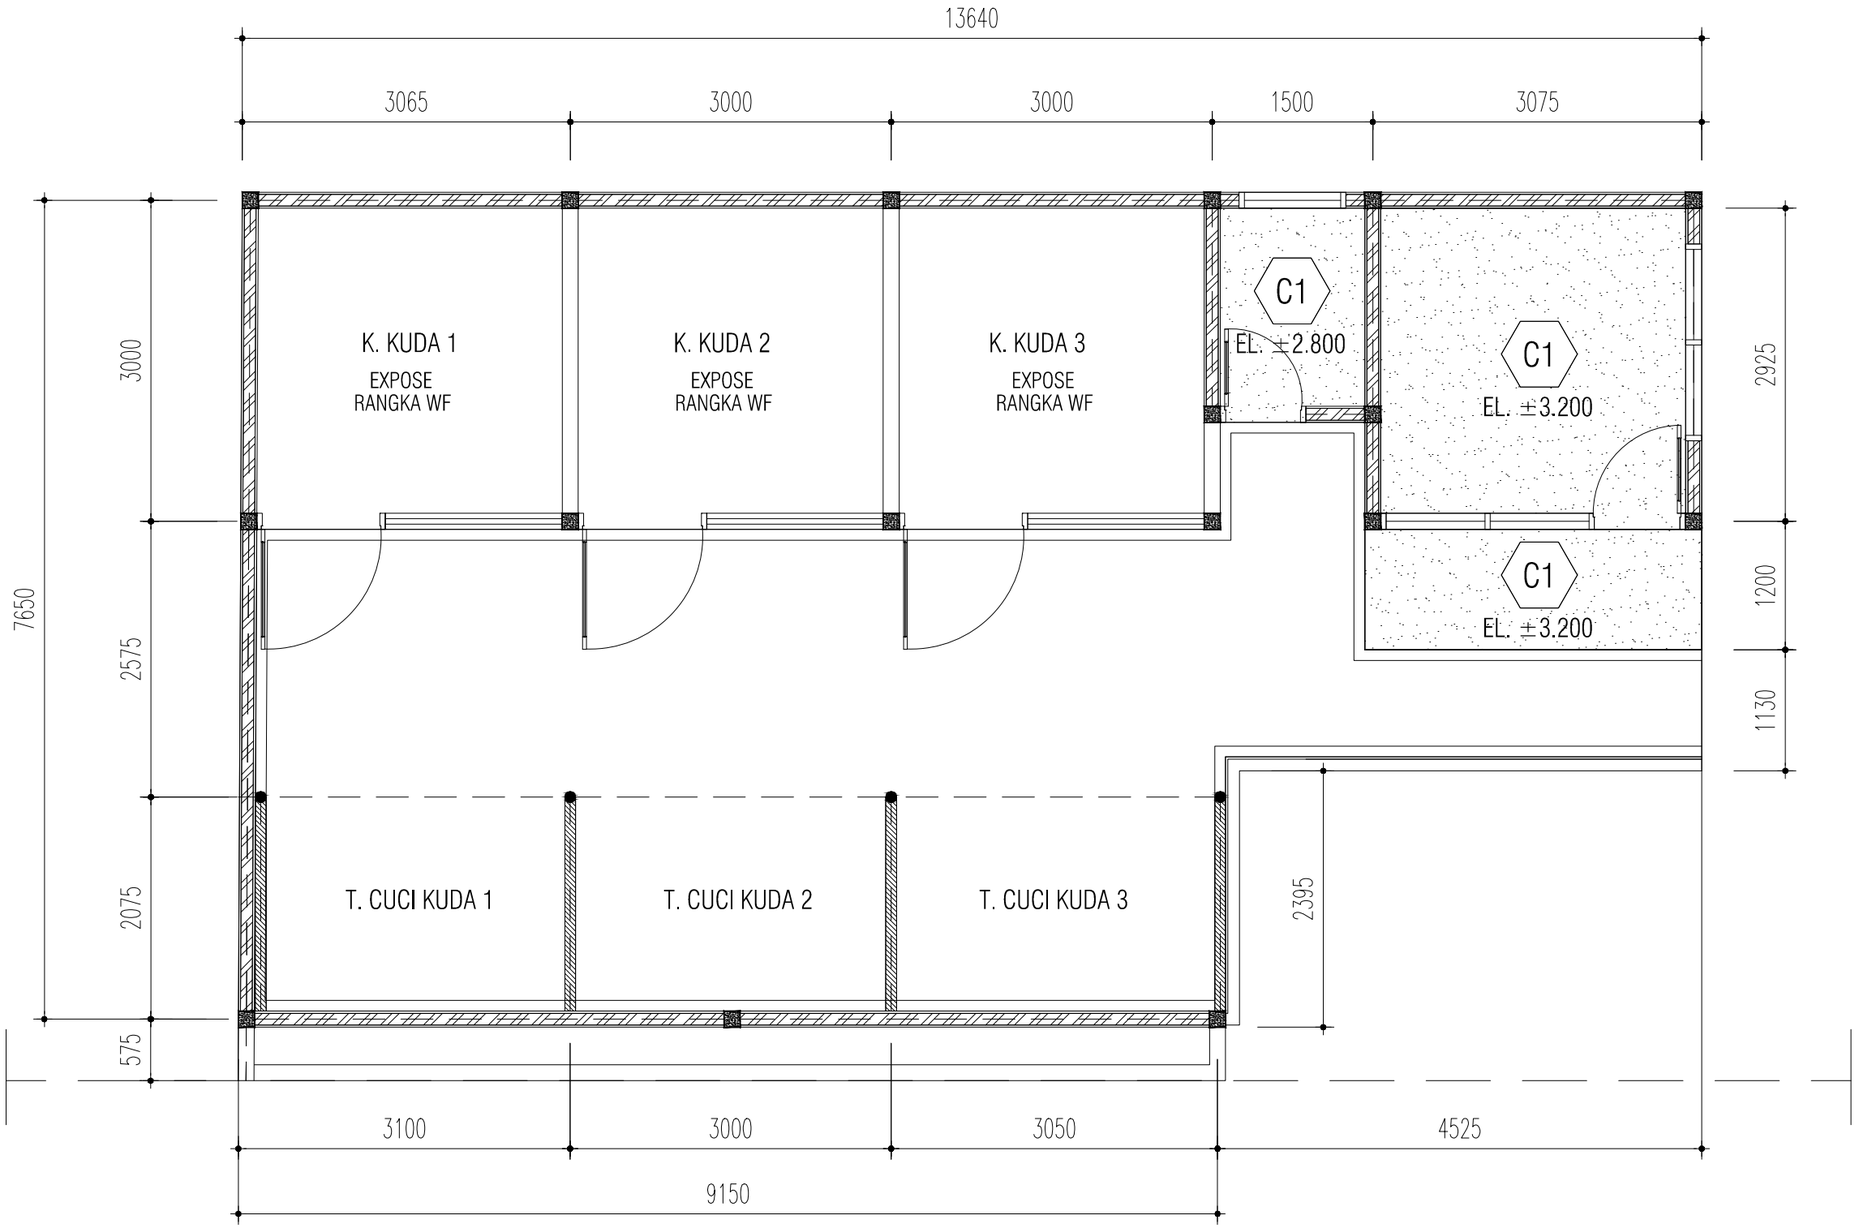

DENAH PALFOND (MESS & K. KUDA)

SKALA 1 : 50

Construction Drawing

PROYEK
Project

PERENCANAAN PEMBANGUNAN
VILLA (2 LANTAI) & LAHAN BERKUDA

JLN.CICADAS, KP.GUNUNG JATI
KEC : KADUDAMPIT
KAB. SUKABUMI - JAWA BARAT

PEMILIK
Owner

KONSULTAN PERENCANA

DESAIN
RUMAH
SUKABUMI
ARCHITECTURE - STRUCTURE - INTERIOR - EXTERIOR

KONTRAKTOR
Contractor By:

MANAJEMEN KONSTRUKSI
Management Construction

CATATAN
Remarks

TANGGAL PRINT : 10 AGUSTUS 2023

NO	TGL *Date*	R E V I S I *Revision*	SIGN


JUDUL GAMBAR
Drawing Title

- DENAH PALFOND
(MESS & K.KUDA)

DIGAMBAR *Drawn by*	DIPERIKSA *Checked by*
ALFARIZI	LEO ANDREAN

DISETUJUI
Approved

SKALA *Scale*	KODE GAMBAR *Drawing Code*	NO LEMBAR *number*
1 : 50	AR-04	08

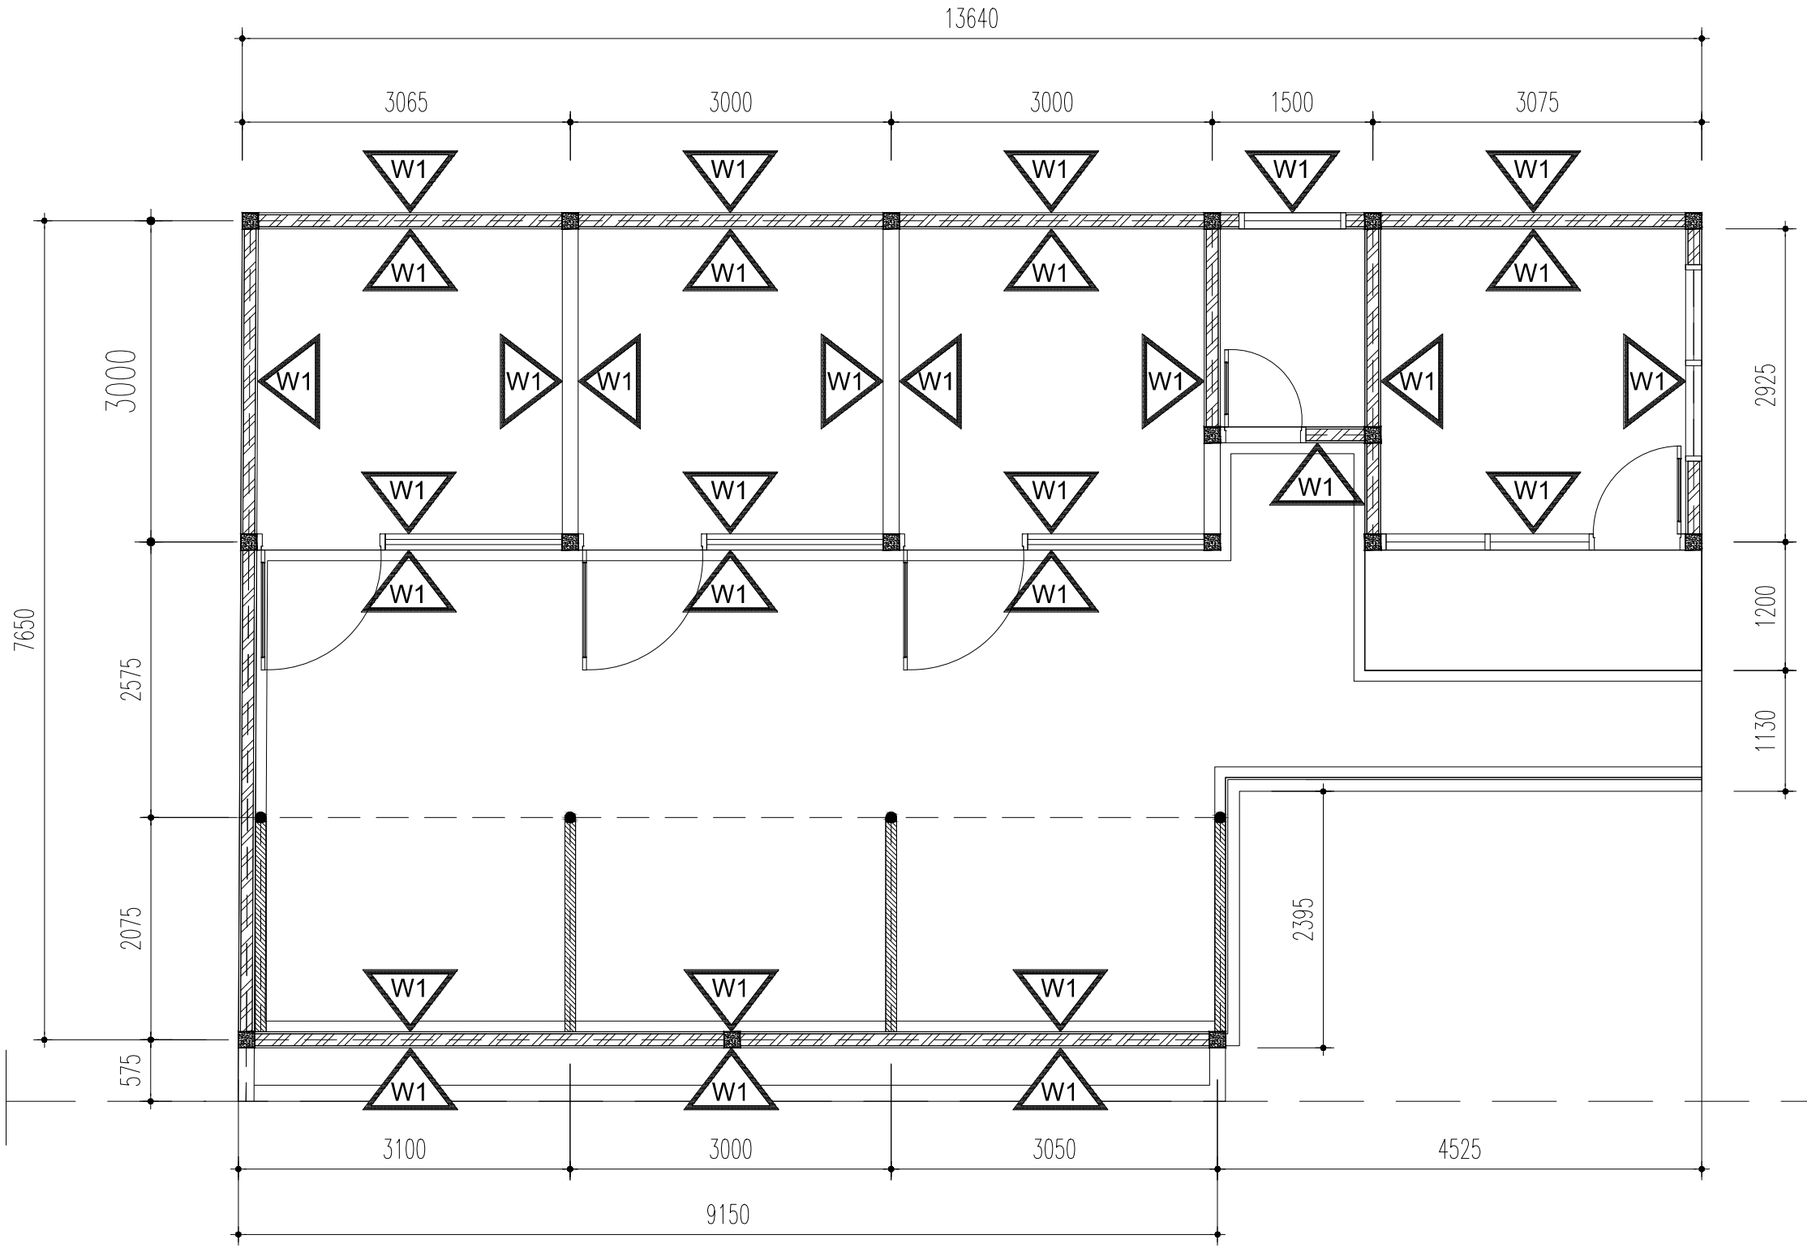

DENAH FIN.CAT DINDING (MESS & K. KUDA)

SKALA 1 : 50

KETERANGAN :

W1	PAS.BATU BATA PLESTER ACI FINISH CAT DULUX, PUTIH

Construction Drawing

PROYEK
Project

PERENCANAAN PEMBANGUNAN
VILLA (2 LANTAI) & LAHAN BERKUDA

JLN.CICADAS, KP.GUNUNG JATI
KEC : KADUDAMPIT
KAB. SUKABUMI - JAWA BARAT

PEMILIK
Owner

KONSULTAN PERENCANA

DESAIN
RUMAH
SUKABUMI
ARCHITECTURE - STRUCTURE - INTERIOR - EXTERIOR

KONTRAKTOR
Contractor By:

MANAJEMEN KONSTRUKSI
Management Construction

CATATAN
Remarks

TANGGAL PRINT : 10 AGUSTUS 2023

NO	TGL *Date*	R E V I S I *Revision*	SIGN


JUDUL GAMBAR
Drawing Title

- DENAH FIN.CAT DINDING (MESS & K.KUDA)

DIGAMBAR *Drawn by*	DIPERIKSA *Checked by*
ALFARIZI	*LEO ANDREAN*

DISETUJUI
Approved

SKALA *Scale*	KODE GAMBAR *Drawing Code*	NO LEMBAR *number*
1 : 50	AR-05	09

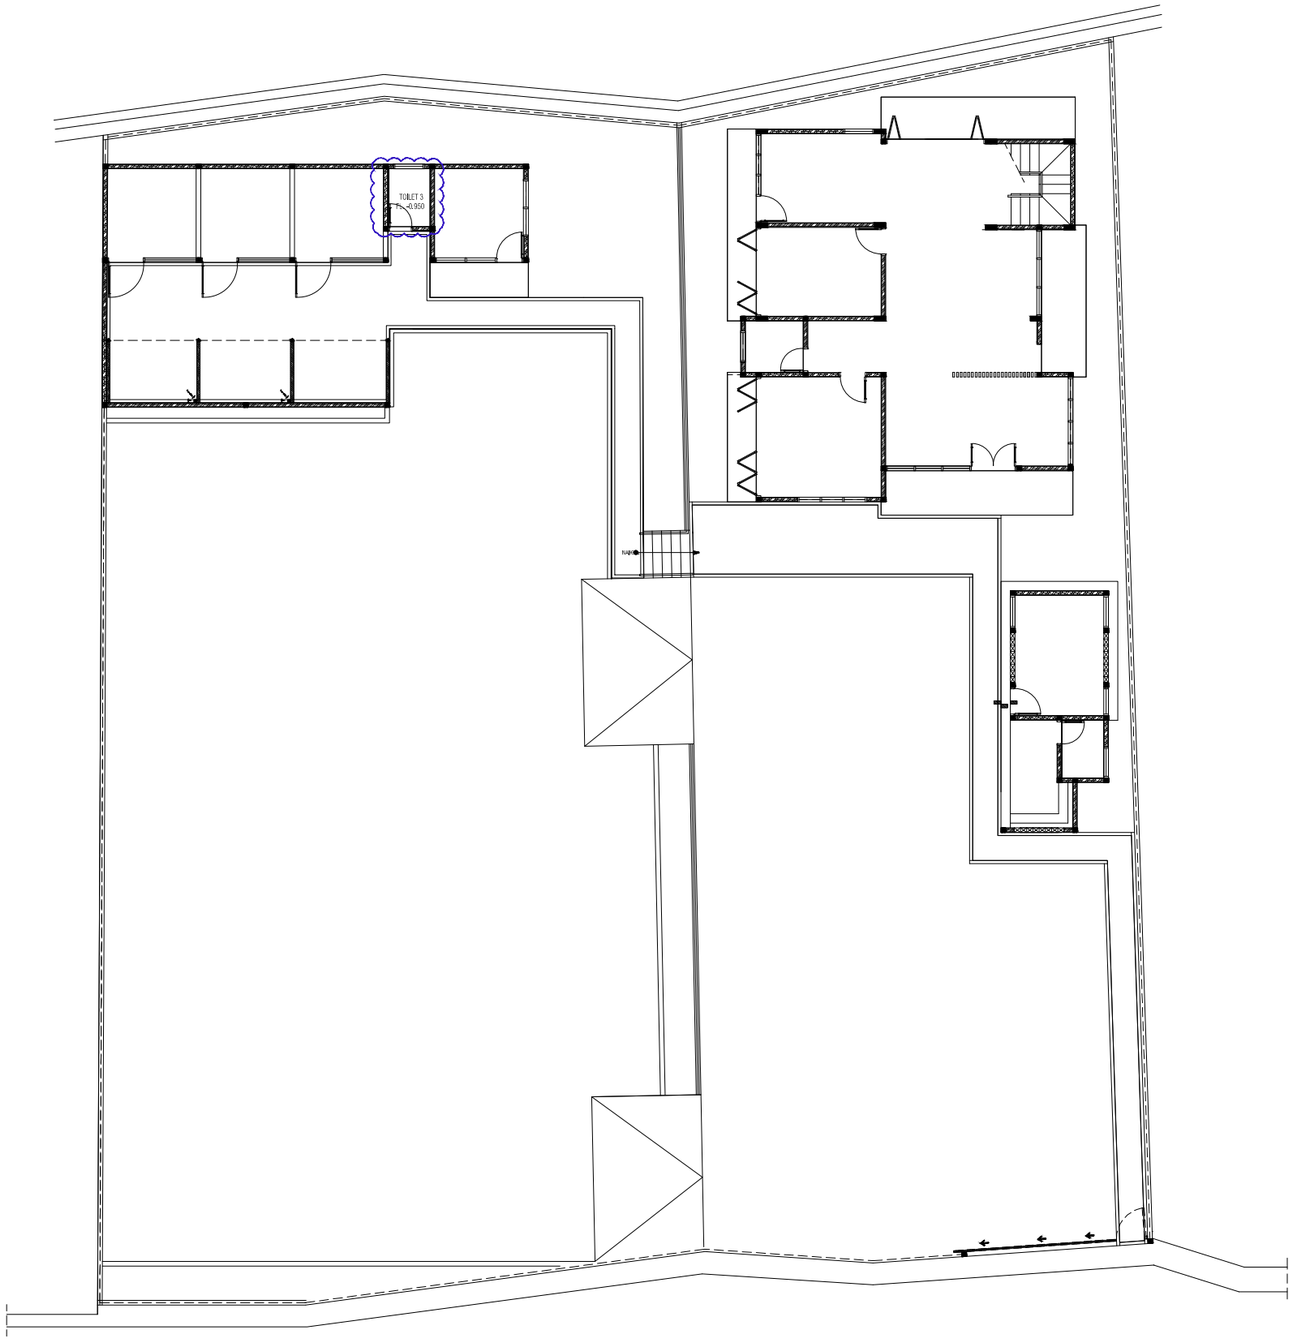

LAYOUT POSISI TOILET 3 (MESS & K. KUDA)

SKALA 1 : 350

Construction Drawing

PROYEK
Project

PERENCANAAN PEMBANGUNAN
VILLA (2 LANTAI) & LAHAN BERKUDA

JLN.CICADAS, KP.GUNUNG JATI
KEC : KADUDAMPIT
KAB. SUKABUMI - JAWA BARAT

PEMILIK
Owner

KONSULTAN PERENCANA

DESAIN
RUMAH
SUKABUMI
ARCHITECTURE - STRUCTURE - INTERIOR - EXTERIOR

KONTRAKTOR
Contractor By:

MANAJEMEN KONSTRUKSI
Management Construction

CATATAN
Remarks

TANGGAL PRINT : 10 AGUSTUS 2023

NO	TGL *Date*	R E V I S I *Revision*	SIGN

JUDUL GAMBAR
Drawing Title


- LAYOUT POSISI TOILET 3 (MESS & K.KUDA)

DIGAMBAR *Drawn by*	DIPERIKSA *Checked by*
ALFARIZI	*LEO ANDREAN*

DISETUJUI
Approved

SKALA *Scale*	KODE GAMBAR *Drawing Code*	NO LEMBAR *number*
1 : 350	AR-06	10


KETERANGAN TYPE KERAMIK		
L4	Ceramic tile 30x30 CM Rocky grey kia EX.Impresso / keramik lantai kasar	EX. ROMAN
F1	Ceramic tile 30x60 CM Ex. Essenza Untuk Dinding toilet	EX. ESSENZA

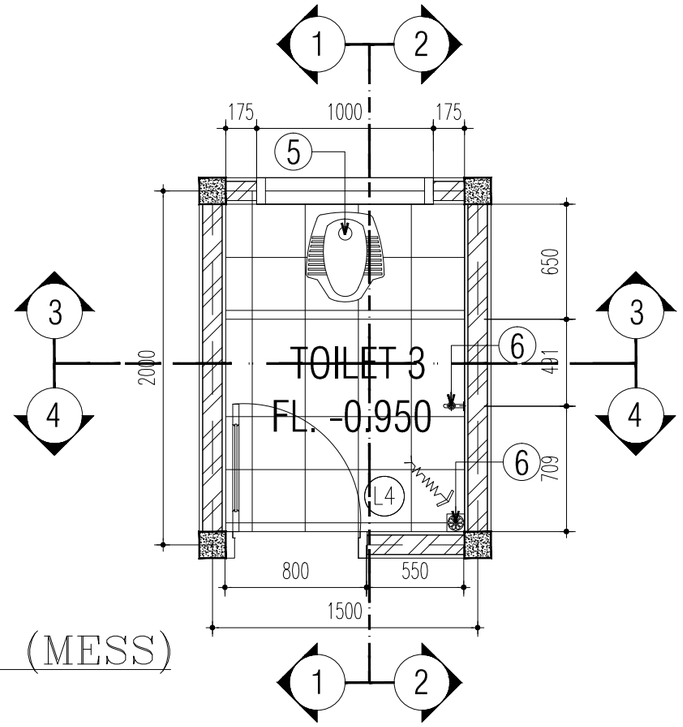

SPESIFIKASI SANITAIR	
1	CLOSET DUDUK CW 823 J EX. TOTO
2	Shower Spray THX 488 SIN EX. TOTO
3	Shower Spray San Ei S75vc EX. TOTO
4	FLOOR DRAIN TYPE TX 1 B EX. TOTO
5	CLOSET JONGKOK TOTO CE7
6	KRAN SAN EI Y20J


DENAH DETAIL TOILET 3 (MESS)

SKALA 1 : 25

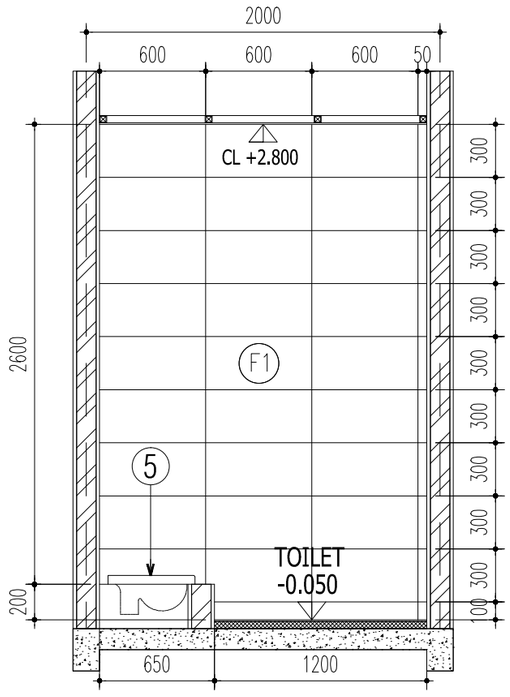


POTONGAN 1 - 1

SKALA 1 : 25

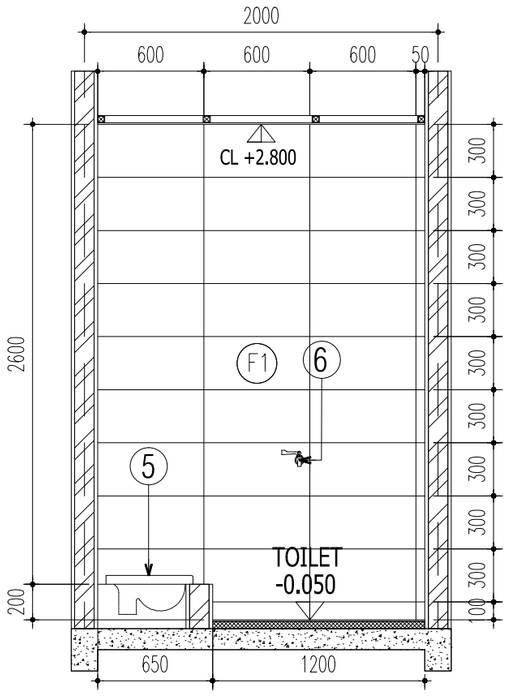


POTONGAN 2 - 2

SKALA 1 : 25

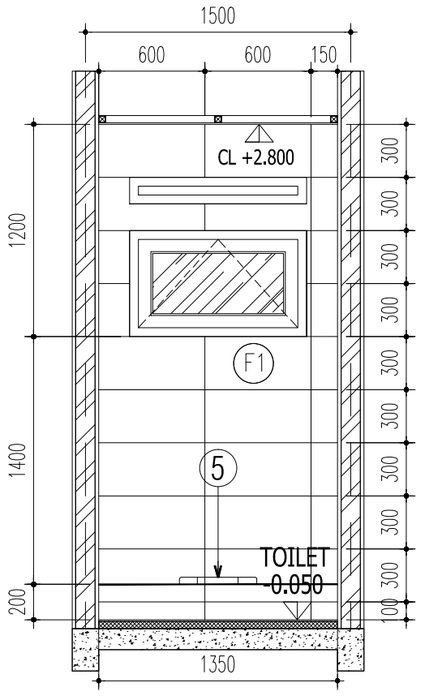

POTONGAN 3 - 3

SKALA 1 : 25

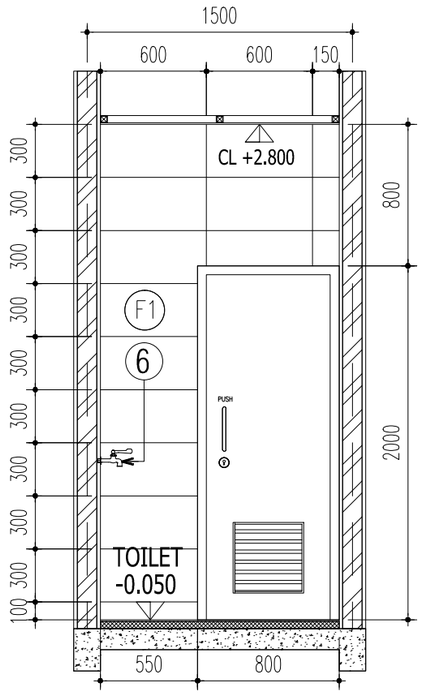

POTONGAN 4 - 4

SKALA 1 : 25

Construction Drawing

PROYEK
Project

PERENCANAAN PEMBANGUNAN
VILLA (2 LANTAI) & LAHAN BERKUDA

JLN.CICADAS, KP.GUNUNG JATI
KEC : KADUDAMPIT
KAB. SUKABUMI - JAWA BARAT

PEMILIK
Owner

KONSULTAN PERENCANA

DESAIN
RUMAH
SUKABUMI
ARCHITECTURE - STRUCTURE - INTERIOR - EXTERIOR

KONTRAKTOR
Contractor By:

MANAJEMEN KONSTRUKSI
Management Construction

CATATAN
Remarks

TANGGAL PRINT : 10 AGUSTUS 2023

NO	TGL *Date*	R E V I S I *Revision*	SIGN


JUDUL GAMBAR
Drawing Title

- DENAH & DETAIL TOILET 3 (MESS)

DIGAMBAR *Drawn by*	DIPERIKSA *Checked by*
ALFARIZI	LEO ANDREAN

DISETUJUI
Approved

SKALA *Scale*	KODE GAMBAR *Drawing Code*	NO LEMBAR *number*
1 : 25	AR-06	11

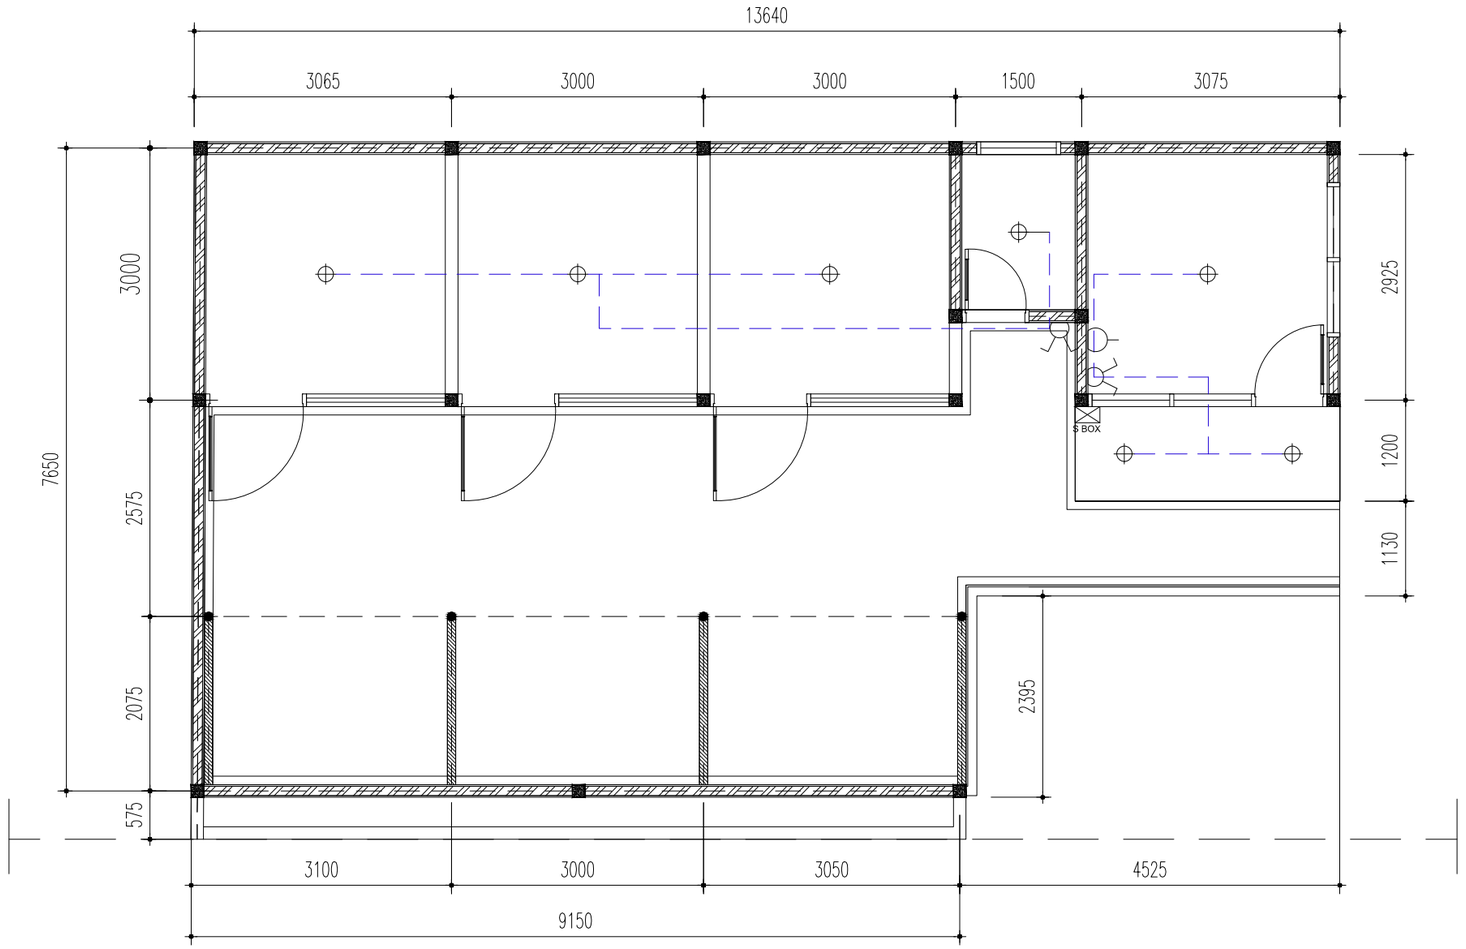


INSTALASI KELISTRIKAN (MESS & K. KUDA)

SKALA 1 : 50


NOT	KETERANGAN	JML
	STOP KONTAK (SK)	1
	SAKLAR DOUBLE (SD)	2
	LAMPU DOWNLIGHT	7
S BOX	BOX ZEKERING	1

NOTE
SEMUA STOP KONTAK DITEMPATKAN
TINGGI 30 CM DARI LANTAI
KECUALI DITEMPAT BASAH 110 CM DARI LANTAI

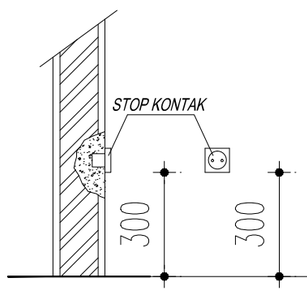

Detail pemasangan
Stop kontak

Skala 1 : 20

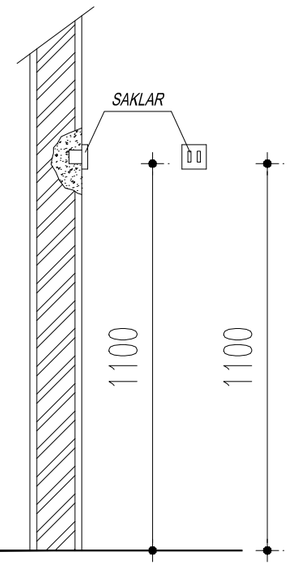

Detail pemasangan
Saklar

Skala 1 : 20

Construction Drawing

PROYEK
Project

PERENCANAAN PEMBANGUNAN
VILLA (2 LANTAI) & LAHAN BERKUDA

JLN.CICADAS, KP.GUNUNG JATI
KEC : KADUDAMPIT
KAB. SUKABUMI - JAWA BARAT

PEMILIK
Owner

KONSULTAN PERENCANA

DESAIN
RUMAH
SUKABUMI
ARCHITECTURE - STRUCTURE - INTERIOR - EXTERIOR

KONTRAKTOR
Contractor By:

MANAJEMEN KONSTRUKSI
Management Construction

CATATAN
Remarks

TANGGAL PRINT : 10 AGUSTUS 2023

NO	TGL *Date*	REVISI *Revision*	SIGN


JUDUL GAMBAR
Drawing Title

- DENAH & DETAIL
INSTALASI KELISTRIKAN
(MESS & K.KUDA)

DIGAMBAR *Drawn by*	DIPERIKSA *Checked by*
ALFARIZI	*LEO ANDREAN*


DISETUJUI
Approved

SKALA *Scale*	KODE GAMBAR *Drawing Code*	NO LEMBAR *number*
1 : 50	ME-01	01

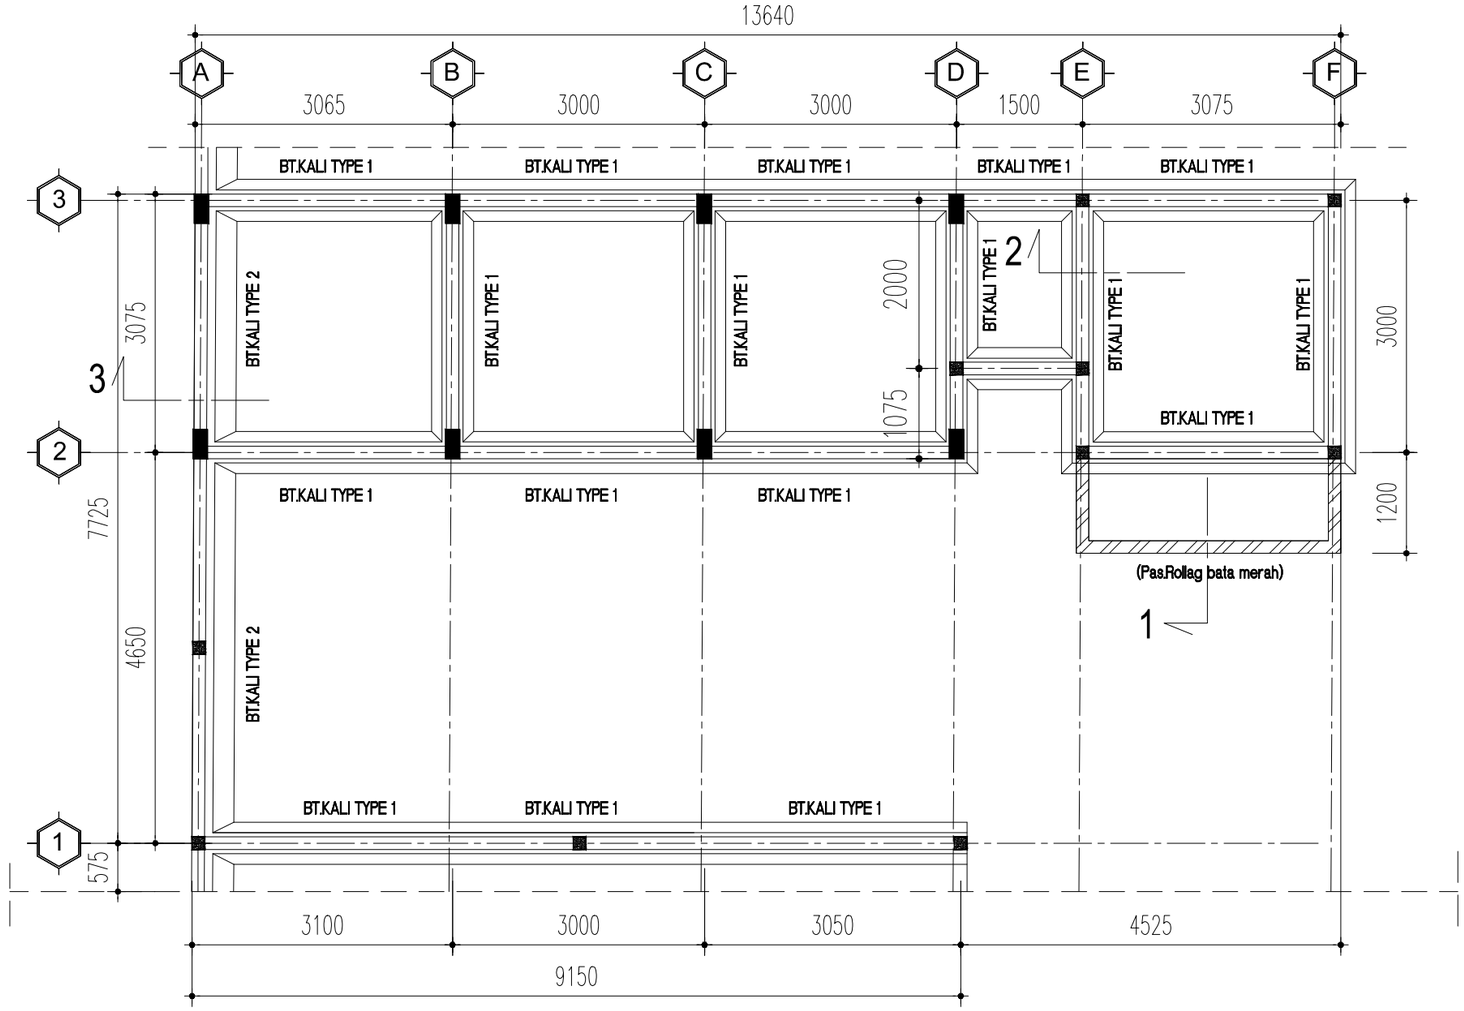


DENAH STRUKTUR PONDASI BATU KALI

SKALA 1 : 100

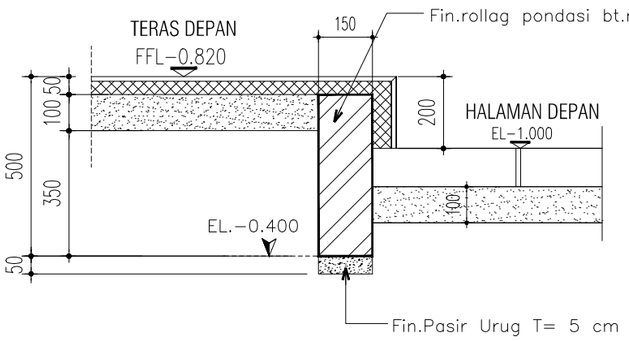


POTONGAN 1
(PONDASI ROLLAG PAS.BATA MERAH)

SKALA 1 : 25

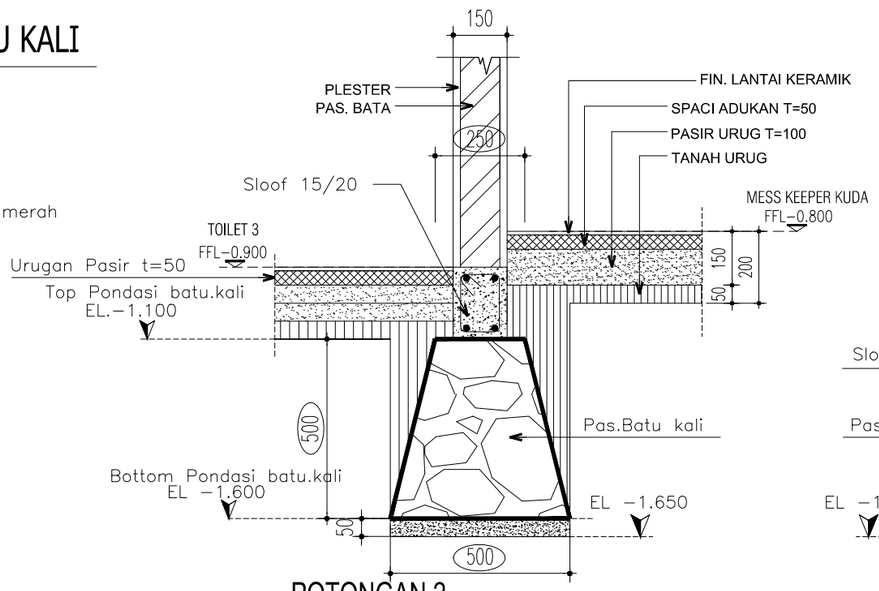

POTONGAN 2
(PONDASI BT. KALI)

SKALA 1 : 25

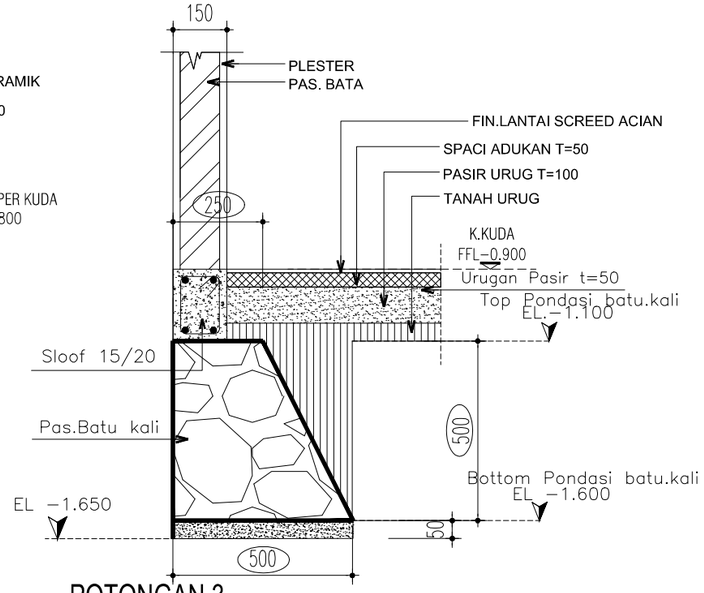

POTONGAN 3
(PONDASI BT. KALI)

SKALA 1 : 25

Construction Drawing

PROYEK
Project

PERENCANAAN PEMBANGUNAN
VILLA (2 LANTAI) & LAHAN BERKUDA

JLN.CICADAS, KP.GUNUNG JATI
KEC : KADUDAMPIT
KAB. SUKABUMI - JAWA BARAT

PEMILIK
Owner

KONSULTAN PERENCANA

DESAIN RUMAH SUKABUMI
ARCHITECTURE - STRUCTURE - INTERIOR - EXTERIOR

KONTRAKTOR
Contractor By:

MANAJEMEN KONSTRUKSI
Management Construction

CATATAN
Remarks

TANGGAL PRINT : 10 AGUSTUS 2023

NO	TGL *Date*	R E V I S I *Revision*	SIGN


JUDUL GAMBAR
Drawing Title

- DENAH & DETAIL STRUKTUR PONDASI PLAT BETON & BATU KALI (MESS KEEPER & K.KUDA)

DIGAMBAR *Drawn by*	DIPERIKSA *Checked by*
ALFARIZI	LEO ANDREAN

DISETUJUI
Approved

SKALA *Scale*	KODE GAMBAR *Drawing Code*	NO LEMBAR *number*
1 : 100	STR-01	01



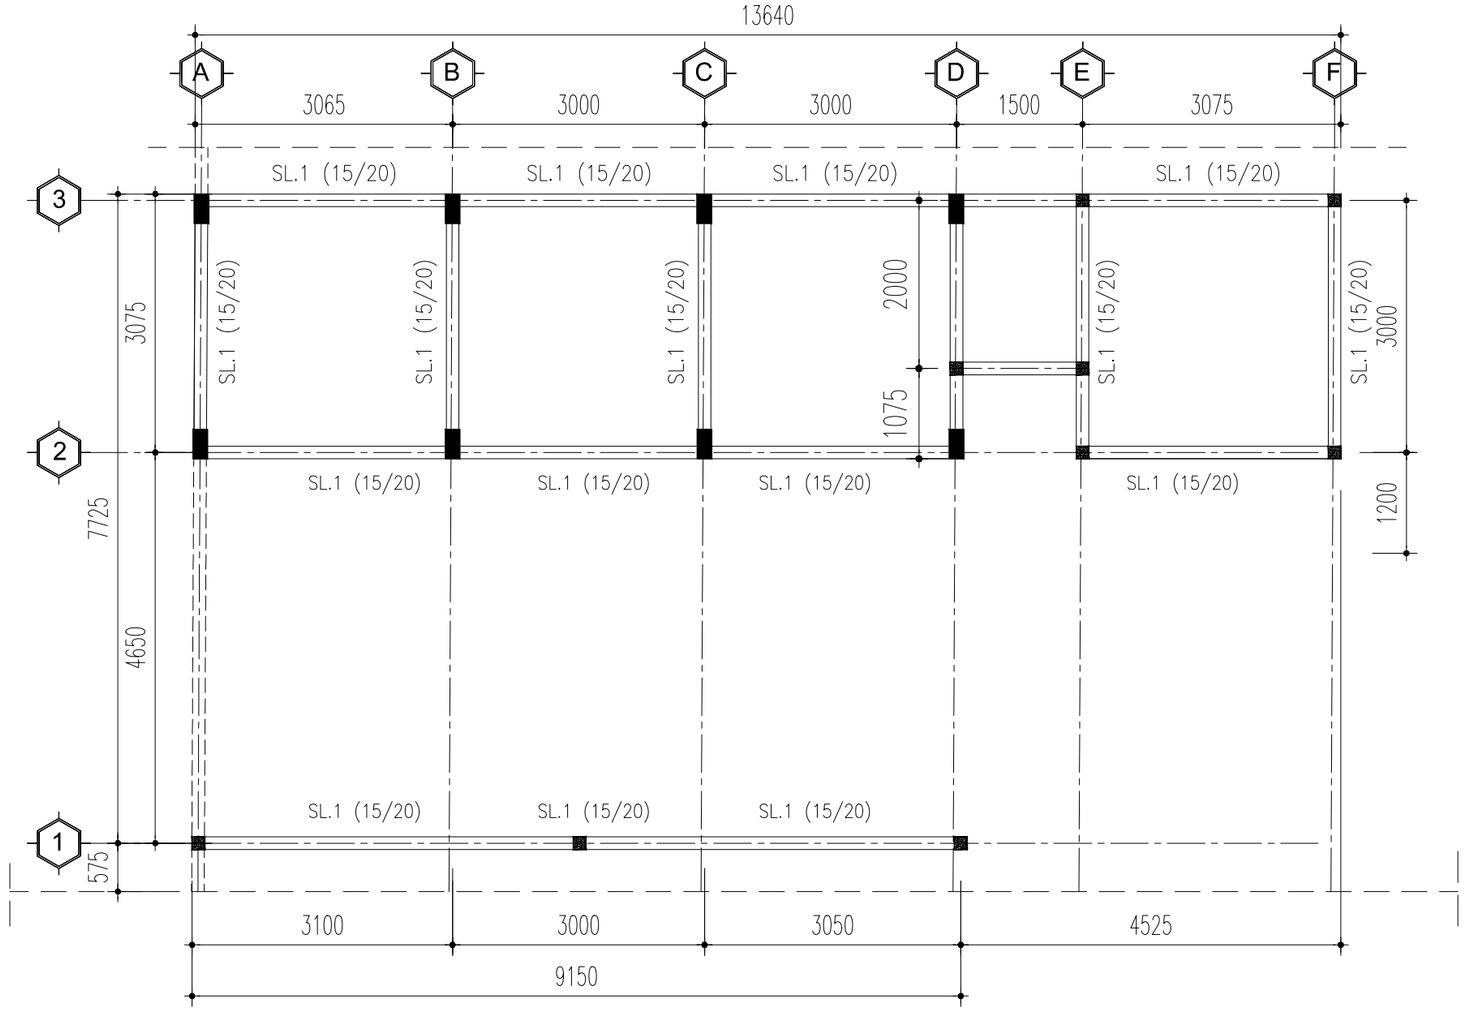


DENAH STRUKTUR SLOOF 15/20

SKALA 1 : 100

	TYPE	DIMENSI
SLOOF 15/20	SL.1	150 X 200

TABEL DETAIL SLOOF

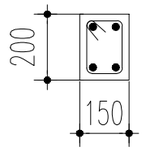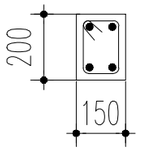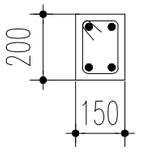TYPE SLOOF	SL.1 150 x 200		
	TUMPUAN	LAPANGAN	TUMPUAN
PENAMPANG SLOOF			
TULANGAN ATAS	2 ø 12	2 ø 12	2 ø 12
TULANGAN TENGAH	–	–	–
TULANGAN BAWAH	2 ø 12	2 ø 12	2 ø 12
SENGKANG	ø8–150	ø8–200	ø8–150
UKURAN	150 x 200		

Construction Drawing

PROYEK
Project

PERENCANAAN PEMBANGUNAN
VILLA (2 LANTAI) & LAHAN BERKUDA

JLN.CICADAS, KP.GUNUNG JATI
KEC : KADUDAMPIT
KAB. SUKABUMI - JAWA BARAT

PEMILIK
Owner

KONSULTAN PERENCANA

DESAIN
RUMAH
SUKABUMI
ARCHITECTURE - STRUCTURE - INTERIOR - EXTERIOR

KONTRAKTOR
Contractor By:

MANAJEMEN KONSTRUKSI
Management Construction

CATATAN
Remarks

TANGGAL PRINT : 10 AGUSTUS 2023

NO	TGL *Date*	R E V I S I *Revision*	SIGN


JUDUL GAMBAR
Drawing Title

- DENAH & DETAIL STRUKTUR SLOOF
(MESS KEEPER & K.KUDA)

DIGAMBAR *Drawn by*	DIPERIKSA *Checked by*
ALFARIZI	LEO ANDREAN

DISETUJUI
Approved

SKALA *Scale*	KODE GAMBAR *Drawing Code*	NO LEMBAR *number*
1 : 100	STR-02	02

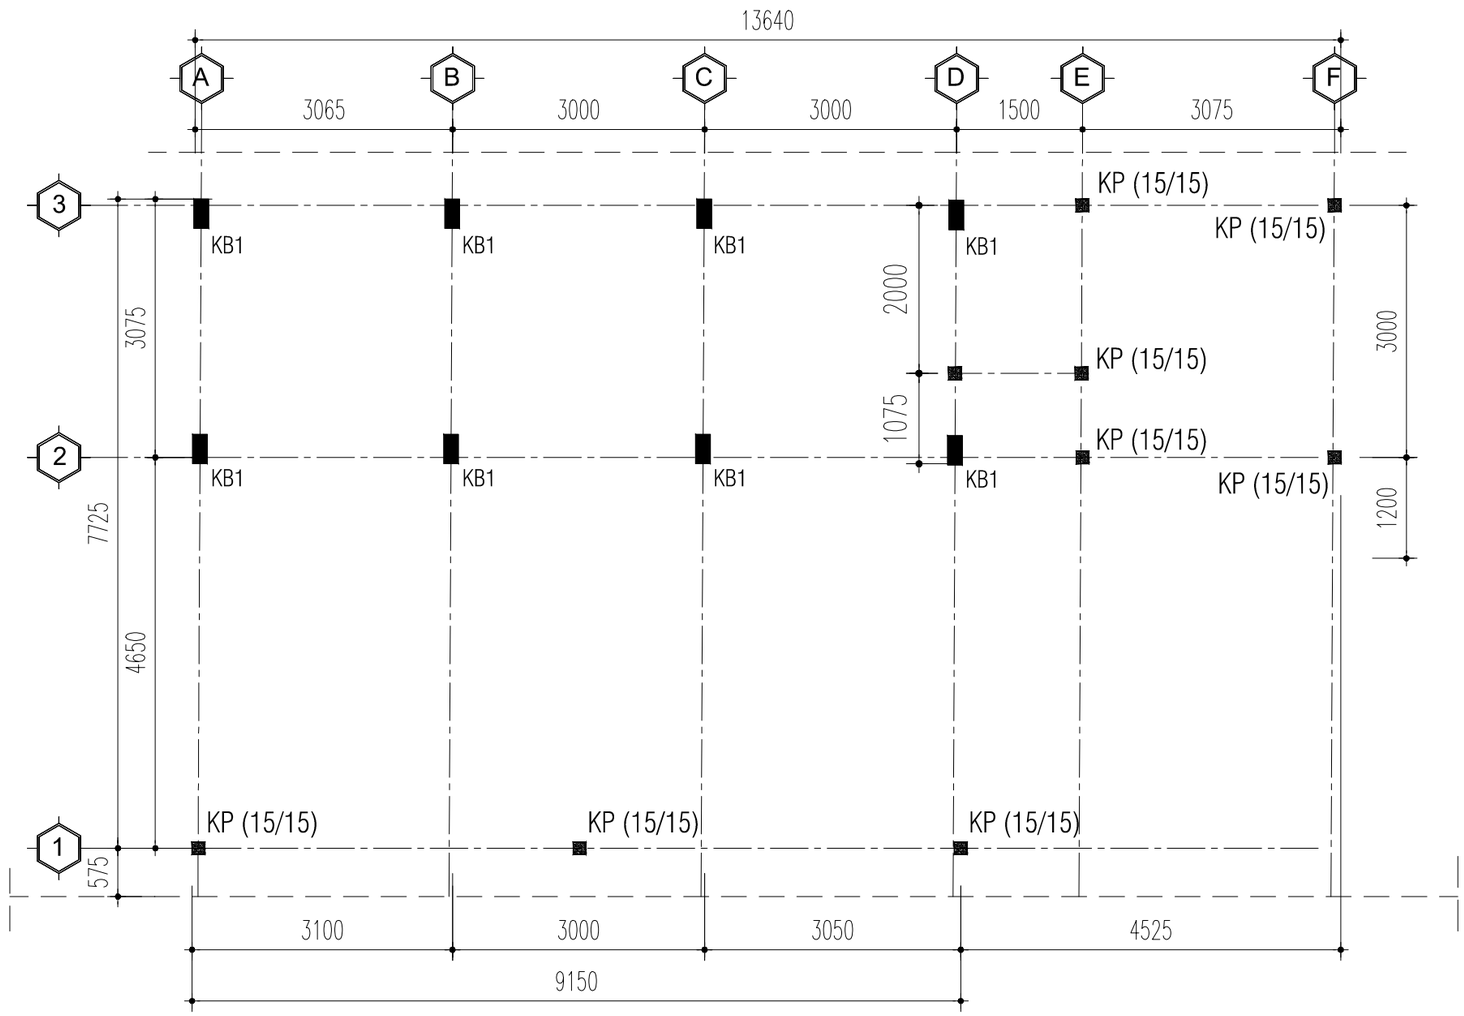

DENAH STRUKTUR KOLOM (MESS KEEPER & K.KUDA)

SKALA 1 : 100

	TYPE	DIMENSI
	KB1	175 X 250
	KP	150 X 150

Construction Drawing

PROYEK
Project

PERENCANAAN PEMBANGUNAN
VILLA (2 LANTAI) & LAHAN BERKUDA

JLN.CICADAS, KP.GUNUNG JATI
KEC : KADUDAMPIT
KAB. SUKABUMI - JAWA BARAT

PEMILIK
Owner

KONSULTAN PERENCANA

DESAIN
RUMAH
SUKABUMI
ARCHITECTURE - STRUCTURE - INTERIOR - EXTERIOR

KONTRAKTOR
Contractor By:

MANAJEMEN KONSTRUKSI
Management Construction

CATATAN
Remarks

TANGGAL PRINT : 10 AGUSTUS 2023

NO	TGL *Date*	R E V I S I *Revision*	SIGN


JUDUL GAMBAR
Drawing Title

- DENAH STRUKTUR KOLOM
(MESS KEEPER & K.KUDA)

DIGAMBAR *Drawn by*	DIPERIKSA *Checked by*
ALFARIZI	LEO ANDREAN


DISETUJUI
Approved

SKALA *Scale*	KODE GAMBAR *Drawing Code*	NO LEMBAR *number*
1 : 100	STR-03	03

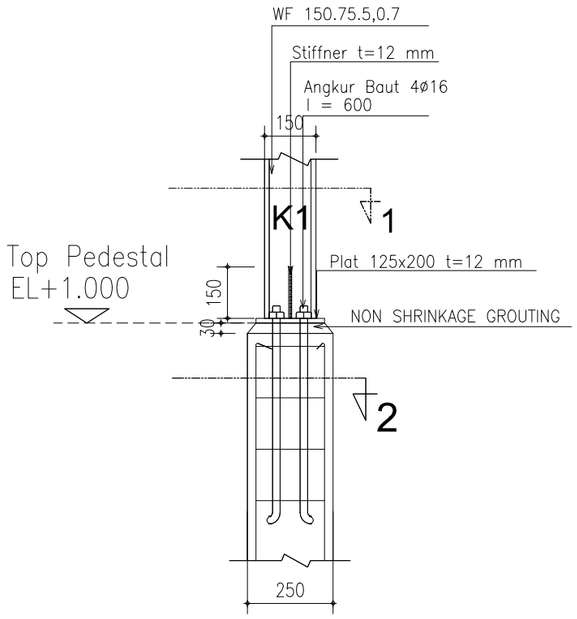

DETAIL KOLOM K2


SKALA 1 : 20

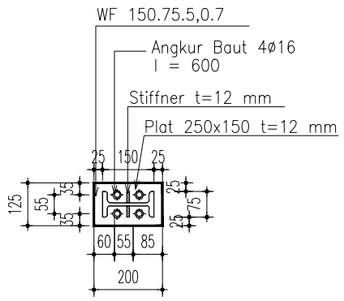

(POTONGAN 1)

BASE PLAT (125X200) T=12MM

SKALA 1 : 20

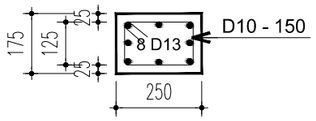


(POTONGAN 2)

DETAIL KOLOM KB1 (175X250)

SKALA 1 : 20

TABEL DETAIL KOLOM

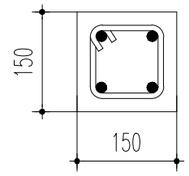KOLOM 150X150
4ø12 ø8-15/20 
KOLOM (K2)

PROFIL STRUKTUR

MARK	MATRIALS
KOLOM	
KB1	WF 150.75.5,0.7
KP	KOLOM BETON 150x150

Construction Drawing

PROYEK
Project

PERENCANAAN PEMBANGUNAN
VILLA (2 LANTAI) & LAHAN BERKUDA

JLN.CICADAS, KP.GUNUNG JATI
KEC : KADUDAMPIT
KAB. SUKABUMI - JAWA BARAT

PEMILIK
Owner

KONSULTAN PERENCANA

DESAIN
RUMAH
SUKABUMI
ARCHITECTURE - STRUCTURE - INTERIOR - EXTERIOR

KONTRAKTOR
Contractor By:

MANAJEMEN KONSTRUKSI
Management Construction

CATATAN
Remarks

TANGGAL PRINT : 10 AGUSTUS 2023

NO	TGL *Date*	R E V I S I *Revision*	SIGN


JUDUL GAMBAR
Drawing Title

- DETAIL STRUKTUR KOLOM
(MESS KEEPER & K.KUDA)

DIGAMBAR *Drawn by*	DIPERIKSA *Checked by*
ALFARIZI	*LEO ANDREAN*


DISETUJUI
Approved

SKALA *Scale*	KODE GAMBAR *Drawing Code*	NO LEMBAR *number*
1 : 100	STR-03	04

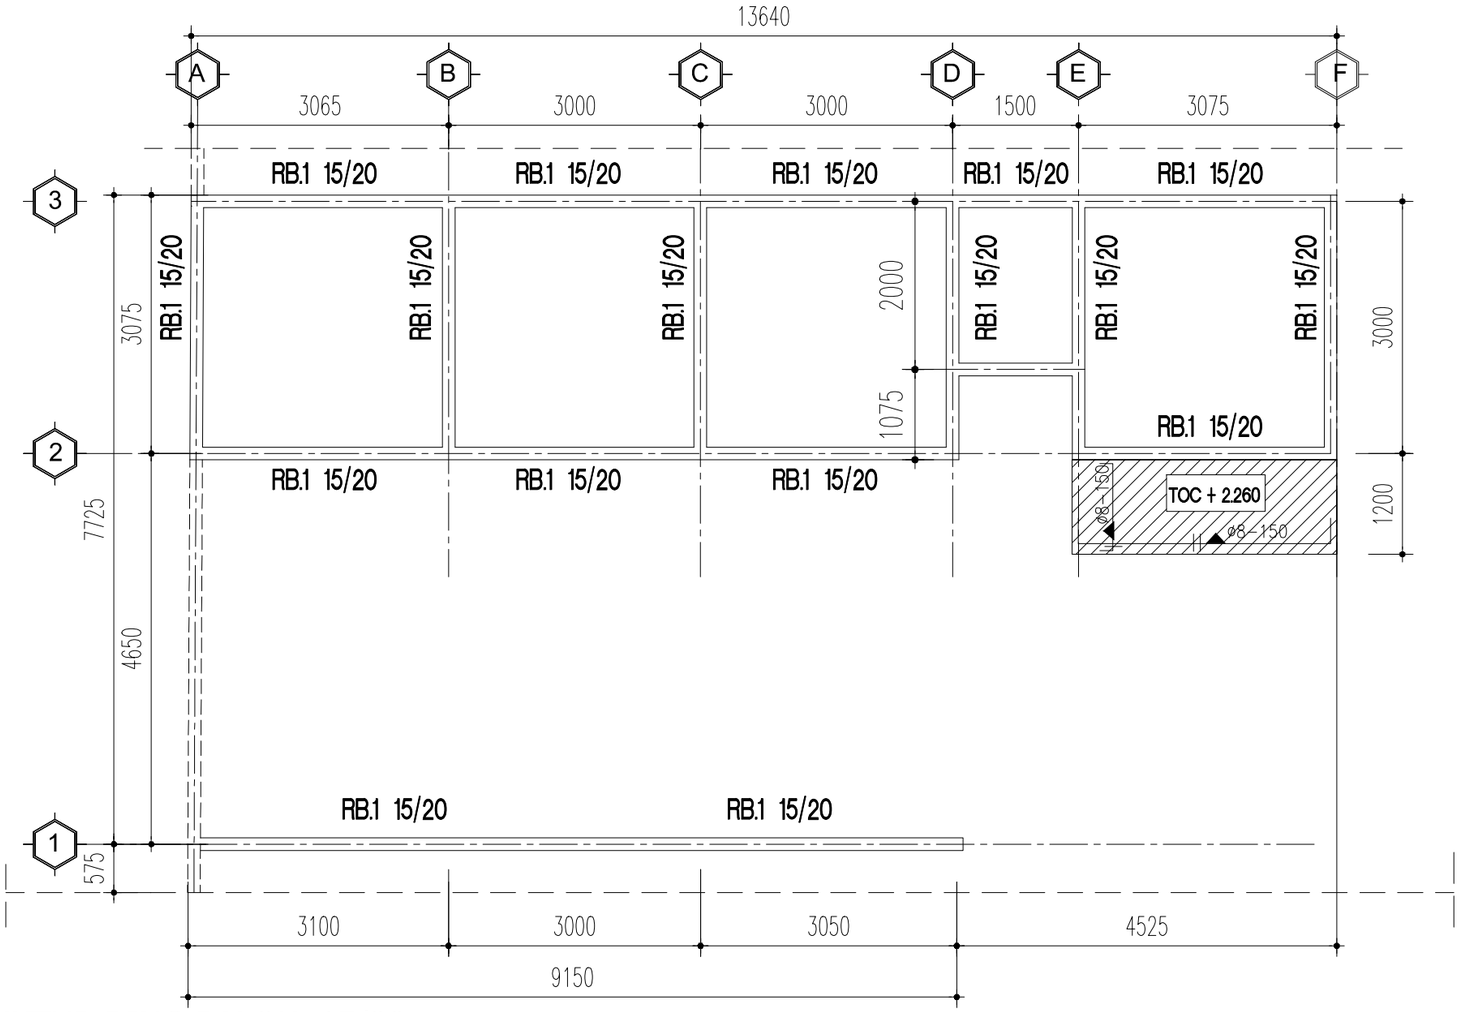

DENAH STRUKTUR RING BALOK 15/20

SKALA 1 : 100

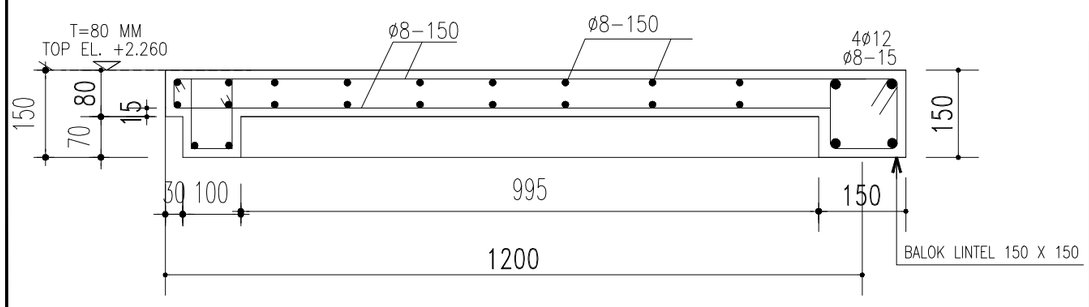

DETAIL CANOPY (CP)

Skala 1:20

	TYPE	DIMENSI
RING BALOK	RB.1	150 X 200

TABEL DETAIL BALOK

TYPE BALOK	RB.1 150 x 200		
	TUMPUAN	LAPANGAN	TUMPUAN
PENAMPANG RING BALOK	200 / 150	200 / 150	200 / 150
TULANGAN ATAS	2 ø 12	2 ø 12	2 ø 12
TULANGAN TENGAH	–	–	–
TULANGAN BAWAH	2 ø 12	2 ø 12	2 ø 12
SENGKANG	ø8–150	ø8–200	ø8–150
UKURAN	150 x 200		

Construction Drawing

PROYEK
Project

PERENCANAAN PEMBANGUNAN
VILLA (2 LANTAI) & LAHAN BERKUDA

JLN.CICADAS, KP.GUNUNG JATI
KEC : KADUDAMPIT
KAB. SUKABUMI - JAWA BARAT

PEMILIK
Owner

KONSULTAN PERENCANA

DESAIN RUMAH SUKABUMI
ARCHITECTURE - STRUCTURE - INTERIOR - EXTERIOR

KONTRAKTOR
Contractor By:

MANAJEMEN KONSTRUKSI
Management Construction

CATATAN
Remarks

TANGGAL PRINT : 10 AGUSTUS 2023

NO	TGL *Date*	R E V I S I *Revision*	SIGN


JUDUL GAMBAR
Drawing Title

- DENAH & DETAIL STRUKTUR RING BALOK 15/20 (MESS KEEPER & K.KUDA)

DIGAMBAR *Drawn by*	DIPERIKSA *Checked by*
ALFARIZI	LEO ANDREAN

DISETUJUI
Approved

SKALA *Scale*	KODE GAMBAR *Drawing Code*	NO LEMBAR *number*
1 : 100	STR-04	05

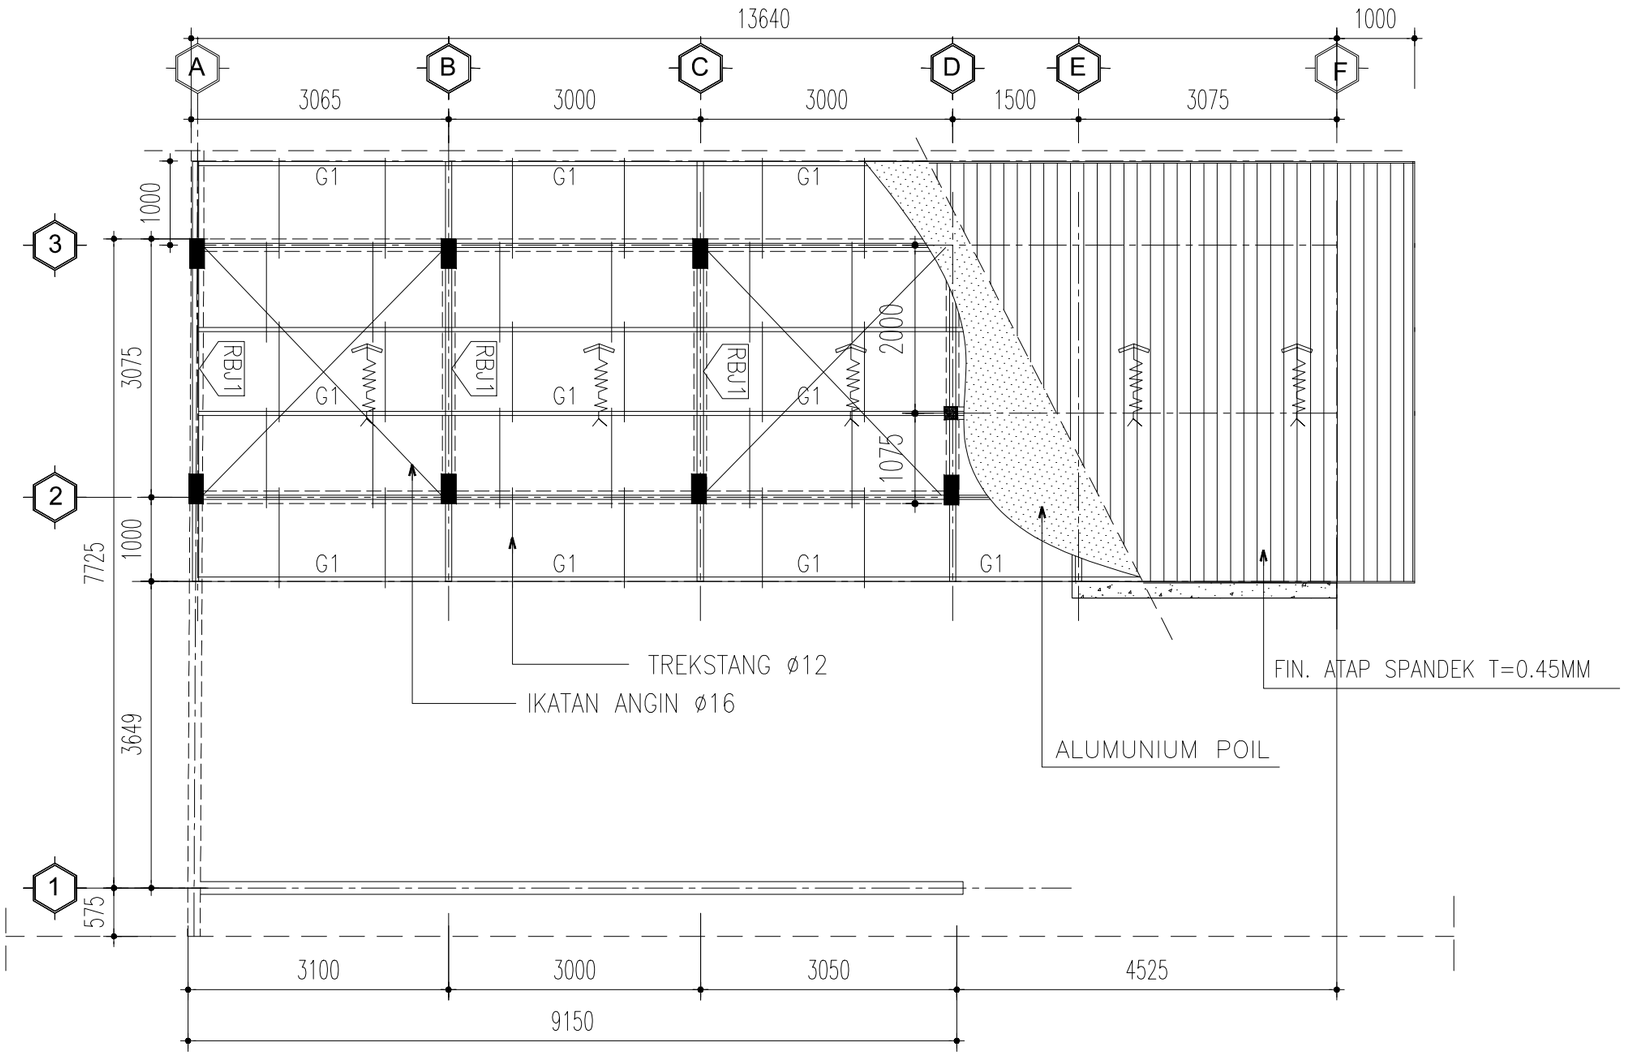

DENAH STRUKTUR ATAP

SKALA 1 : 100

PROFIL STRUKTUR

RAFTER	RBJ1	WF 150.75.5,0.7
BALOK	B1	CNP 150.65.20.2,3
GORDING	G1	CNP 100.50.20.2,3
TREKSTANG	Ø12	
IKATAN ANGIN	Ø16	
Fin. atap spandek t=0.45mm +Zelltech Insulation ZT05BBR 8mm		

Construction Drawing

PROYEK
Project

PERENCANAAN PEMBANGUNAN
VILLA (2 LANTAI) & LAHAN BERKUDA

JLN.CICADAS, KP.GUNUNG JATI
KEC : KADUDAMPIT
KAB. SUKABUMI - JAWA BARAT

PEMILIK
Owner

KONSULTAN PERENCANA

DESAIN RUMAH SUKABUMI
ARCHITECTURE - STRUCTURE - INTERIOR - EXTERIOR

KONTRAKTOR
Contractor By:

MANAJEMEN KONSTRUKSI
Management Construction

CATATAN
Remarks

TANGGAL PRINT : 10 AGUSTUS 2023

NO	TGL *Date*	REVISI *Revision*	SIGN

JUDUL GAMBAR
Drawing Title

- DENAH STRUKTUR ATAP
(MESS KEEPER & K.KUDA)

DIGAMBAR *Drawn by*	DIPERIKSA *Checked by*
ALFARIZI	LEO ANDREAN

DISETUJUI
Approved

SKALA *Scale*	KODE GAMBAR *Drawing Code*	NO LEMBAR *number*
1 : 100	STR-05	06

LIST GAMBAR ARSITEKTUR & MEKANIKAL

PERENCANAAN MESS & KANDANG KUDA

JLN.CICADAS,KP.GUNUNG JATI

KEC : KADUDAMPIT

KABUPATEN SUKABUMI - JAWA BARAT

NO. LEMBAR	NAMA GAMBAR	KODE
01	SITE PLAN VILLA 2 LANTAI & LAHAN BERKUDA	AR.01
02	DENAH MESS & KANDANG KUDA	AR.01
03	VIEW A & VIEW B - POTONGAN 1 - 1 & POTONGAN 2 - 2	AR.01
04	DENAH RENCANA KUSEN PINTU & JENDELA (MESS & K. KUDA)	AR.02
05	DETAIL KUSEN & DAUN PINTU JENDELA	AR.02
06	DETAIL KUSEN & DAUN PINTU JENDELA	AR.02
07	DENAH POLA LANTAI (MESS & K. KUDA)	AR.03
08	DENAH PALFOND (MESS & K. KUDA)	AR.04
09	DENAH FIN.CAT DINDING (MESS & K. KUDA)	AR.05
10	LAYOUT POSISI TOILET 3 (MESS & K. KUDA)	AR.06
11	DENAH & DETAIL TOILET 3 (MESS)	AR.06

NO. LEMBAR	NAMA GAMBAR	KODE
01	DENAH INSTALASI KELISTRIKAN (MESS & K. KUDA)	ME.01

Construction Drawing

PROYEK
Project

PERENCANAAN PEMBANGUNAN
VILLA (2 LANTAI) & LAHAN BERKUDA

JLN.CICADAS, KP.GUNUNG JATI
KEC : KADUDAMPIT
KAB. SUKABUMI - JAWA BARAT

PEMILIK
Owner

KONSULTAN PERENCANA

DESAIN
RUMAH
SUKABUMI
ARCHITECTURE - STRUCTURE - INTERIOR - EXTERIOR

KONTRAKTOR
Contractor By:

MANAJEMEN KONSTRUKSI
Management Construction

CATATAN
Remarks

TANGGAL PRINT : 10 AGUSTUS 2023

NO	TGL *Date*	R E V I S I *Revision*	SIGN

JUDUL GAMBAR
Drawing Title

DIGAMBAR *Drawn by*	DIPERIKSA *Checked by*
ALFARIZI	*LEO ANDREAN*

DISETUJUI
Approved

SKALA *Scale*	KODE GAMBAR *Drawing Code*	NO LEMBAR *number*

LIST GAMBAR STRUKTUR
PERENCANAAN MESS & KANDANG KUDA
JLN.CICADAS,KP.GUNUNG JATI
KEC : KADUDAMPIT
KABUPATEN SUKABUMI - JAWA BARAT

NO. LEMBAR	NAMA GAMBAR	KODE
01	DENAH & DETAIL STRUKTUR PONDASI PLAT BETON & BATU KALI (MESS KEEPER & K. KUDA)	STR.01
02	DENAH & DETAIL STRUKTUR SLOOF (MESS KEEPER & K.KUDA)	STR.02
03	DENAH STRUKTUR KOLOM (MESS KEEPER & K.KUDA)	STR.03
04	DETAIL STRUKTUR KOLOM (MESS KEEPER & K.KUDA)	STR.03
05	DENAH & DETAIL STRUKTUR RING BALOK 15/20 (MESS KEEPER & K.KUDA)	STR.04
06	DENAH STRUKTUR ATAP (MESS KEEPER & K.KUDA)	STR.05

Construction Drawing

PROYEK
Project

PERENCANAAN PEMBANGUNAN
VILLA (2 LANTAI) & LAHAN BERKUDA

JLN.CICADAS, KP.GUNUNG JATI
KEC : KADUDAMPIT
KAB. SUKABUMI - JAWA BARAT

PEMILIK
Owner

KONSULTAN PERENCANA

DESAIN
RUMAH
SUKABUMI
ARCHITECTURE - STRUCTURE - INTERIOR - EXTERIOR

KONTRAKTOR
Contractor By:

MANAJEMEN KONSTRUKSI
Management Construction

CATATAN
Remarks

TANGGAL PRINT : 10 AGUSTUS 2023

NO	TGL *Date*	R E V I S I *Revision*	SIGN

JUDUL GAMBAR
Drawing Title

DIGAMBAR *Drawn by*	DIPERIKSA *Checked by*
ALFARIZI	LEO ANDREAN

DISETUJUI
Approved

SKALA *Scale*	KODE GAMBAR *Drawing Code*	NO LEMBAR *number*

PEKERJAAN

PERENCANAAN PEMBANGUNAN VILLA & MUSHOLA

JLN.CICADAS,KP.GUNUNG JAYA KADUDAMPIT
KABUPATEN SUKABUMI - JAWA BARAT

IMB Drawing
Design Drawing
Tender Drawing
Construction Drawing
As Build Drawing

ARSITEKTUR
STRUKTUR
MEKANIKAL, ELEKTRIKAL & PLUMBING (MEP)

18 AGUSTUS 2023

DESAIN
RUMAH
SUKABUMI
ARCHITECTURE - STRUCTURE - INTERIOR - EXTERIOR

address
Jl. Panglesaran - Babakan, Parakanlima, Kec. Cikembar, Kab.Sukabumi, Jawa Barat 43157
WA : 0857-2281-1534
FB : Desain Rumah Sukabumi
IG : SukabumiDesainRumah
Email : desainrumahsukabumi@gmail.com

DESAIN RUMAH SUKABUMI
Indonesia

LIST GAMBAR ARSITEKTUR & MEKANIKAL

PERENCANAAN PEMBANGUNAN VILLA & MUSHOLA

JLN.CICADAS,KP.GUNUNG JAYA

KEC.KADUDAMPIT

KABUPATEN SUKABUMI - JAWA BARAT

NO. LEMBAR	NAMA GAMBAR	KODE
01	DENAH VILLA 2 LANTAI	AR.01
02	DENAH MUSHOLA	AR.01
03	DETAIL POTONGAN 1 - 1 & 2 - 2	AR.01
04	DENAH RENCANA KUSEN PINTU & JENDELA VILLA (LT.DASAR)	AR.02
05	DENAH RENCANA KUSEN PINTU & JENDELA (MUSHOLA & T. WUDHU)	AR.02
06	DETAIL KUSEN PINTU & JENDELA	AR.02
07	DETAIL KUSEN PINTU & JENDELA	AR.02
08	DETAIL KUSEN PINTU & JENDELA	AR.02
09	DETAIL KUSEN PINTU & JENDELA	AR.02
10	DETAIL KUSEN PINTU & JENDELA	AR.02
11	DETAIL KUSEN PINTU & JENDELA	AR.02
12	DETAIL OPENINGAN ROTER 20X20	AR.02
13	DENAH POLA LANTAI (LT.DASAR & LT.ATAS)	AR.03
14	DENAH POLA LANTAI (MUSHOLA)	AR.03
15	DENAH & DETAIL PALFOND VILLA (LT .DASAR)	AR.04
16	DENAH PALFOND (MUSHOLA)	AR.04
17	DENAH FIN. CAT DINDING VILLA (LT.DASAR)	AR.05
18	DENAH FIN. CAT DINDING (MUSHOLA & T. WUDHU)	AR.05
19	LAYUOT POSISI TOILET (VILLA & MUSHOLA)	AR.06
20	DENAH & DETAIL TOILET 2 (VILLA)	AR.06
21	DENAH & DETAIL TOILET 1 & T. WUDHU	AR.06
22	LAYUOT POSISI RALLING PAGAR (VILLA,MUSHOLA & K.KUDA)	AR.07
23	DETAIL RALLING AKSES TANGGA (VILLA & K.KUDA)	AR.07
24	DETAIL PAGAR PIPA PEMBATAS (MUSHOLA & K.KUDA)	AR.07

NO. LEMBAR	NAMA GAMBAR	KODE
01	DENAH INSTALASI KELISTRIKAN VILLA (LT.DASAR)	ME.01
02	DENAH INSTALASI KELISTRIKAN VILLA (MUSHOLA)	ME.01
03	DENAH INSTALASI SALURAN AIR BERSIH & KOTOR (VILLA,MESS & MUSHOLA)	PL. 01
04	DETAIL SEPTICTANK & RESAPAN	PL. 01

Construction Drawing

PROYEK
Project

PERENCANAAN PEMBANGUNAN VILLA (2 LANTAI) & LAHAN BERKUDA

JLN.CICADAS, KP.GUNUNG JATI
KEC : KADUDAMPIT
KAB. SUKABUMI - JAWA BARAT

PEMILIK
Owner

KONSULTAN PERENCANA

DESAIN RUMAH SUKABUMI
ARCHITECTURE - STRUCTURE - INTERIOR - EXTERIOR

KONTRAKTOR
Contractor By:

MANAJEMEN KONSTRUKSI
Management Construction

CATATAN
Remarks

TANGGAL PRINT : 18 AGUSTUS 2023

NO	TGL *Date*	R E V I S I *Revision*	SIGN


JUDUL GAMBAR
Drawing Title

- DAFTAR GAMBAR (ARSITEKTUR)

DIGAMBAR *Drawn by*	DIPERIKSA *Checked by*
ALFARIZI	LEO ANDREAN


DISETUJUI
Approved

SKALA *Scale*	KODE GAMBAR *Drawing Code*	NO LEMBAR *number*

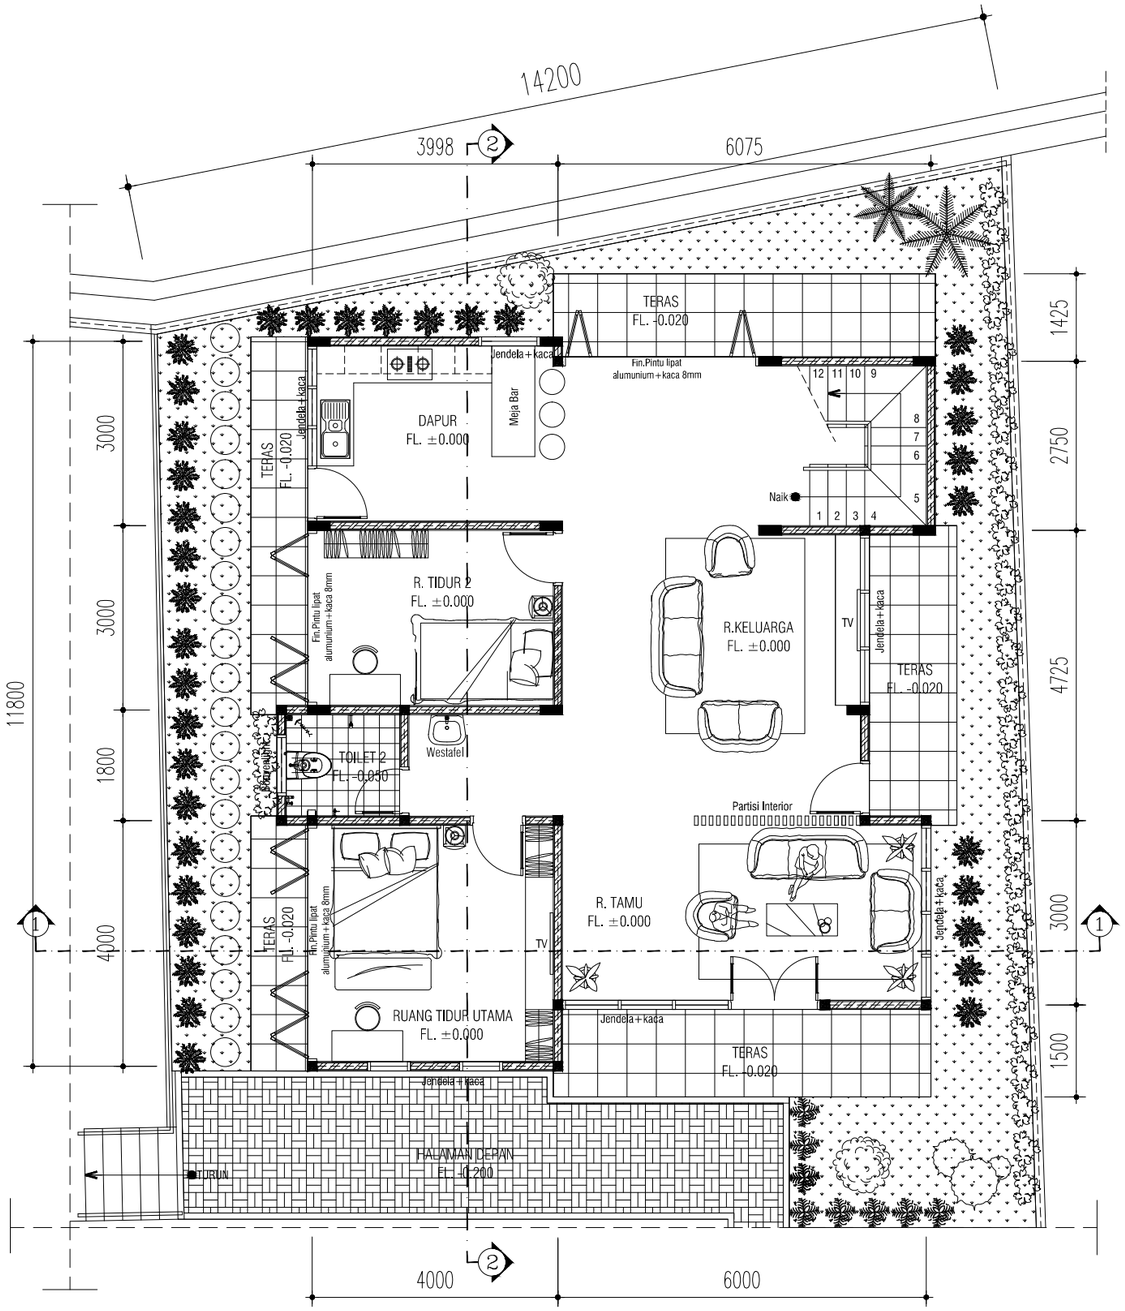

DENAH VILLA (LT.DASAR)

SKALA 1 : 100

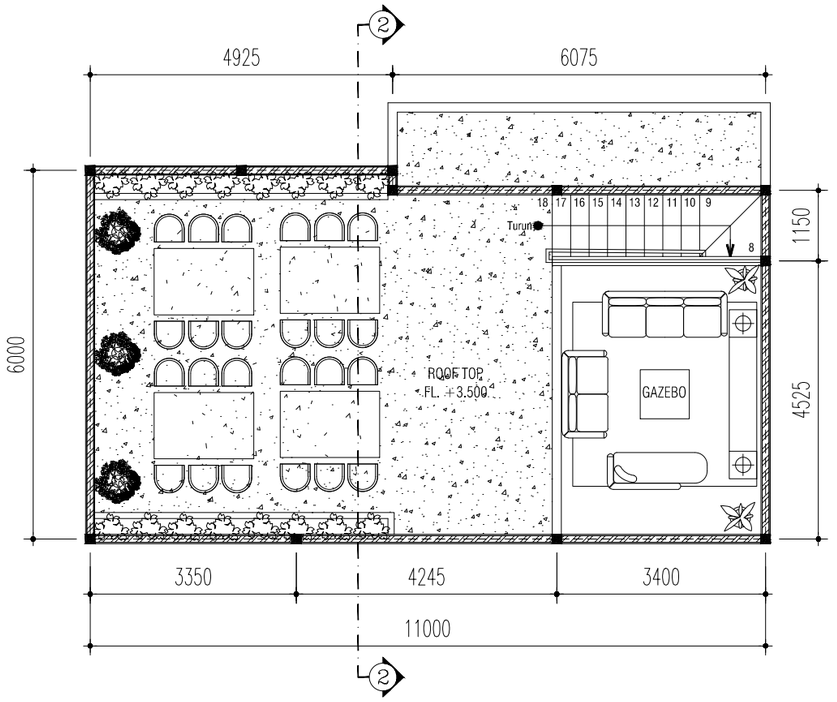

ROOF TOP & GAZEBO (LT.ATAS)

SKALA 1 : 100

CATATAN :

- LUAS LAHAN : 1250 M2
- LB VILLA LT. DASAR : 140 M2
- LB VILLA LT. ATAS : 74 M2

- LB MUSHOLA : 27 M2
- LB MESS & KANDANG KUDA : 45 M2

Construction Drawing

PROYEK
Project

PERENCANAAN PEMBANGUNAN
VILLA (2 LANTAI) & LAHAN BERKUDA

JLN.CICADAS, KP.GUNUNG JATI
KEC : KADUDAMPIT
KAB. SUKABUMI - JAWA BARAT

PEMILIK
Owner

KONSULTAN PERENCANA

DESAIN
RUMAH
SUKABUMI
ARCHITECTURE - STRUCTURE - INTERIOR - EXTERIOR

KONTRAKTOR
Contractor By:

MANAJEMEN KONSTRUKSI
Management Construction

CATATAN
Remarks

TANGGAL PRINT : 18 AGUSTUS 2023

NO	TGL *Date*	R E V I S I *Revision*	SIGN


JUDUL GAMBAR
Drawing Title

- DENAH VILLA 2 LANTAI

DIGAMBAR *Drawn by*	DIPERIKSA *Checked by*
ALFARIZI	LEO ANDREAN

DISETUJUI
Approved

SKALA *Scale*	KODE GAMBAR *Drawing Code*	NO LEMBAR *number*
1 : 100	AR-01	01

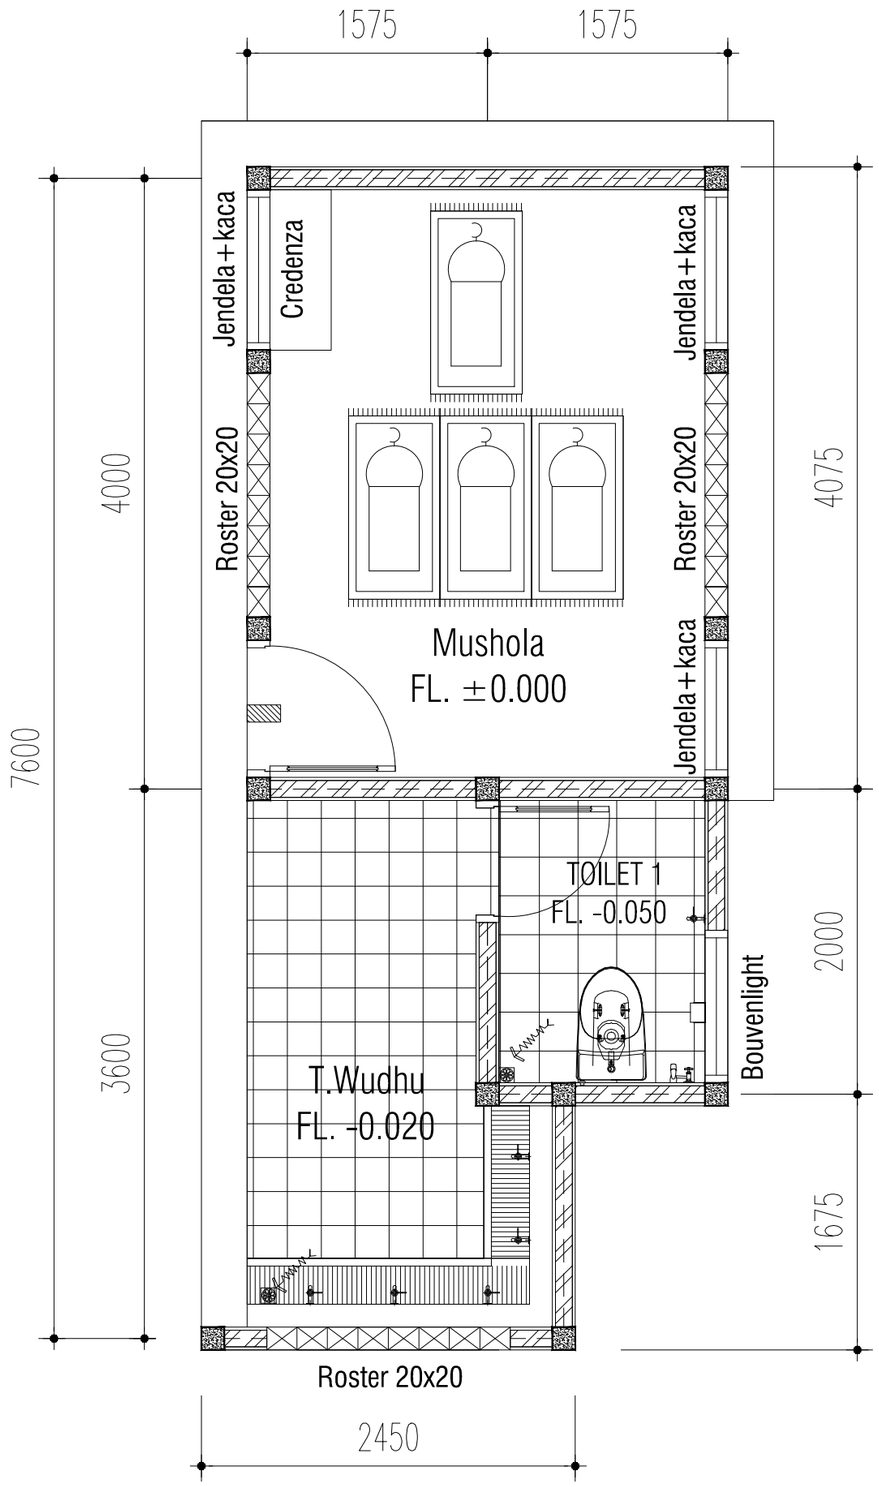

DENAH MUSHOLA

SKALA 1 : 50

CATATAN :

- LUAS LAHAN : 1250 M2
- LB VILLA LT. DASAR : 140 M2
- LB VILLA LT. ATAS : 74 M2

- LB MUSHOLA : 27 M2
- LB MESS & KANDANG KUDA : 45 M2

Construction Drawing

PROYEK
Project

PERENCANAAN PEMBANGUNAN
VILLA (2 LANTAI) & LAHAN BERKUDA

JLN.CICADAS, KP.GUNUNG JATI
KEC : KADUDAMPIT
KAB. SUKABUMI - JAWA BARAT

PEMILIK
Owner

KONSULTAN PERENCANA

DESAIN
RUMAH
SUKABUMI
ARCHITECTURE - STRUCTURE - INTERIOR - EXTERIOR

KONTRAKTOR
Contractor By:

MANAJEMEN KONSTRUKSI
Management Construction

CATATAN
Remarks

TANGGAL PRINT : 18 AGUSTUS 2023

NO	TGL *Date*	R E V I S I *Revision*	SIGN


JUDUL GAMBAR
Drawing Title

- DENAH MUSHOLA

DIGAMBAR *Drawn by*	DIPERIKSA *Checked by*
ALFARIZI	LEO ANDREAN


DISETUJUI
Approved

SKALA *Scale*	KODE GAMBAR *Drawing Code*	NO LEMBAR *number*
1 : 50	AR-01	02

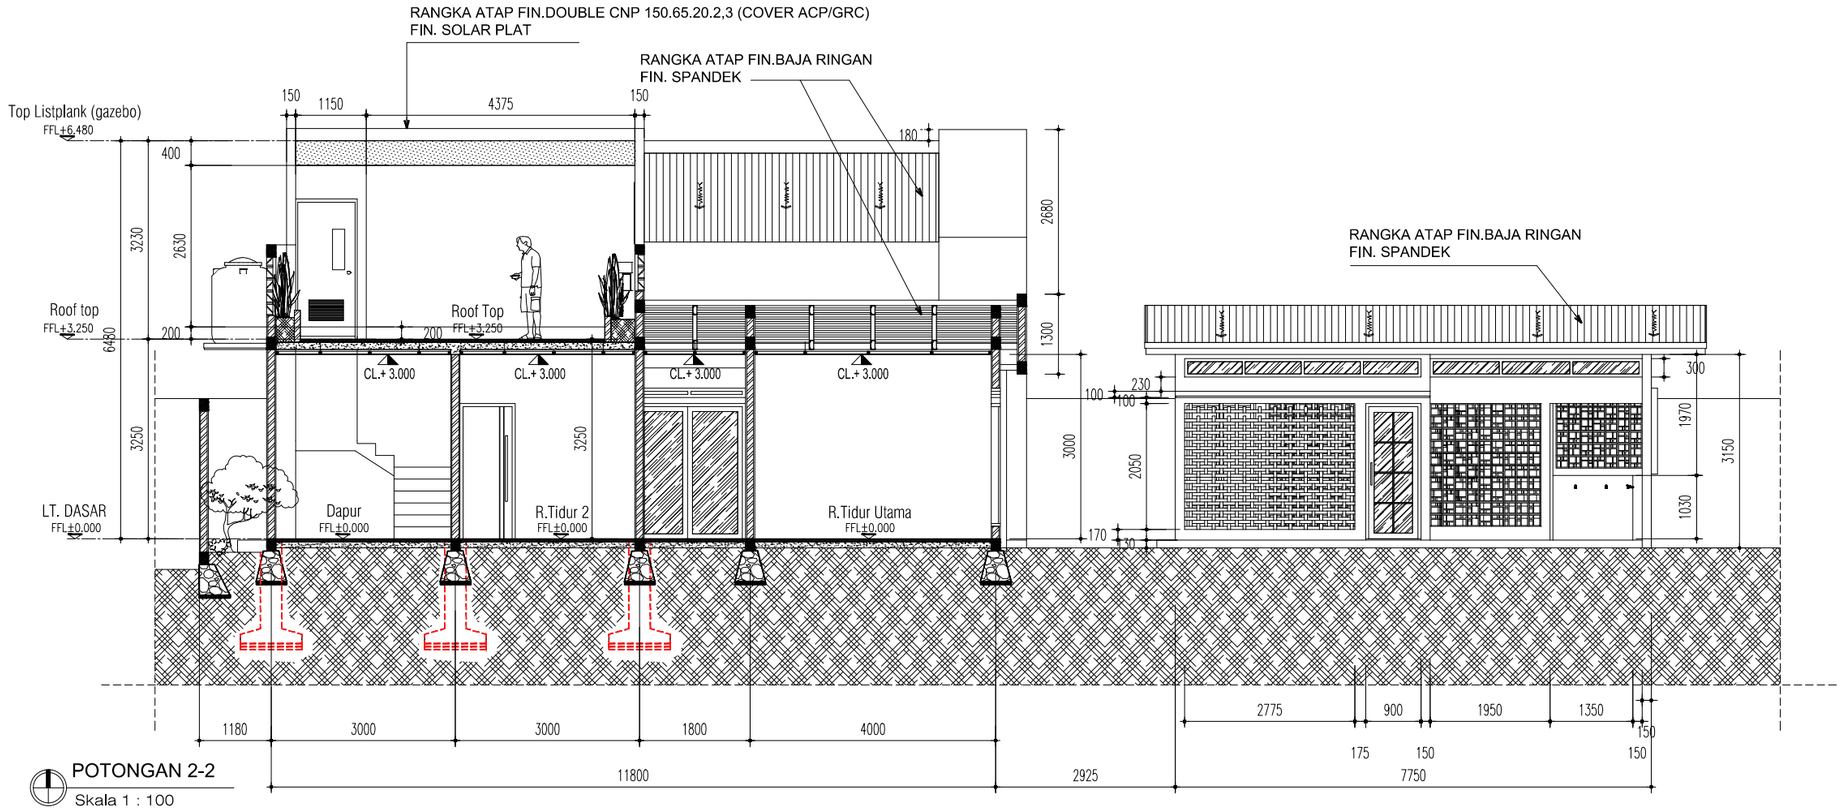

POTONGAN 2-2

Skala 1 : 100

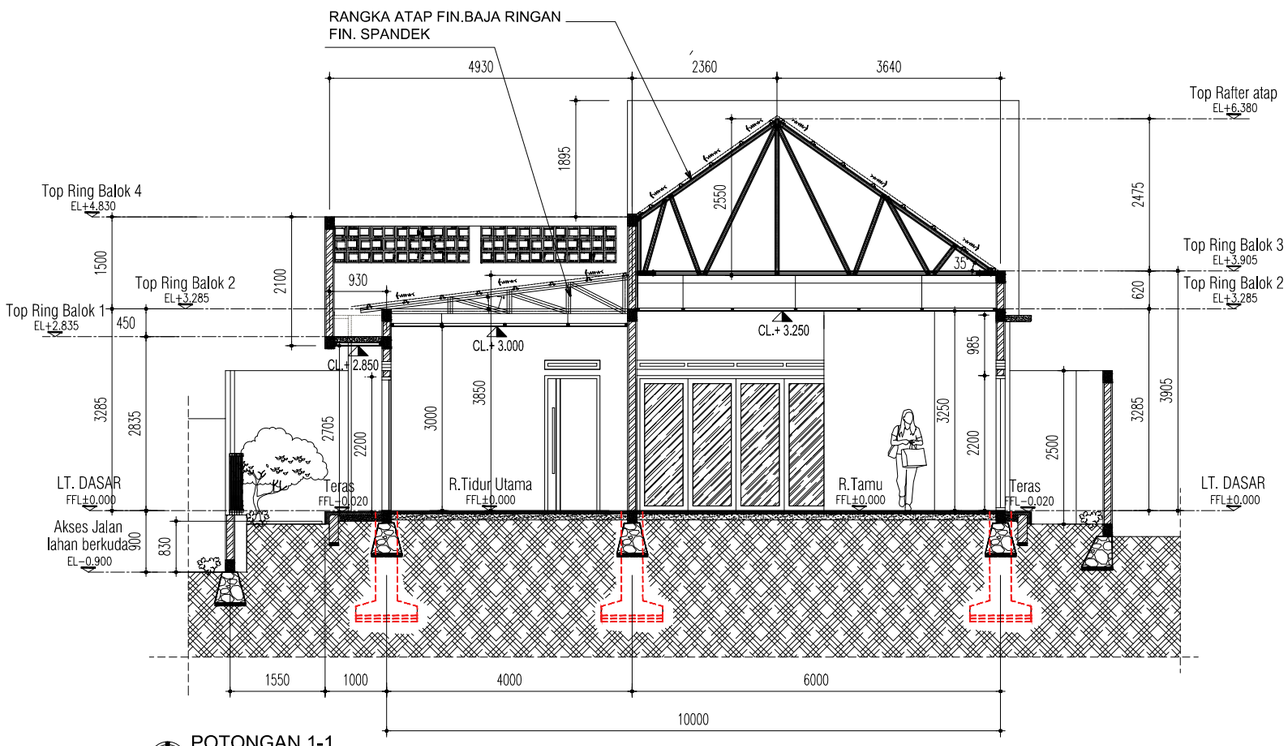

POTONGAN 1-1

Skala 1 : 100

Construction Drawing

PROYEK
Project

PERENCANAAN PEMBANGUNAN
VILLA (2 LANTAI) & LAHAN BERKUDA

JLN.CICADAS, KP.GUNUNG JATI
KEC : KADUDAMPIT
KAB. SUKABUMI - JAWA BARAT

PEMILIK
Owner

KONSULTAN PERENCANA

DESAIN
RUMAH
SUKABUMI
ARCHITECTURE - STRUCTURE - INTERIOR - EXTERIOR

KONTRAKTOR
Contractor By:

MANAJEMEN KONSTRUKSI
Management Construction

CATATAN
Remarks

TANGGAL PRINT : 18 AGUSTUS 2023

NO	TGL *Date*	R E V I S I *Revision*	SIGN


JUDUL GAMBAR
Drawing Title

- POT. 1-1 & POT. 2-2
(VILLA 2 LANTAI)

DIGAMBAR *Drawn by*	DIPERIKSA *Checked by*
ALFARIZI	LEO ANDREAN

DISETUJUI
Approved

SKALA *Scale*	KODE GAMBAR *Drawing Code*	NO LEMBAR *number*
1 : 100	AR-01	03

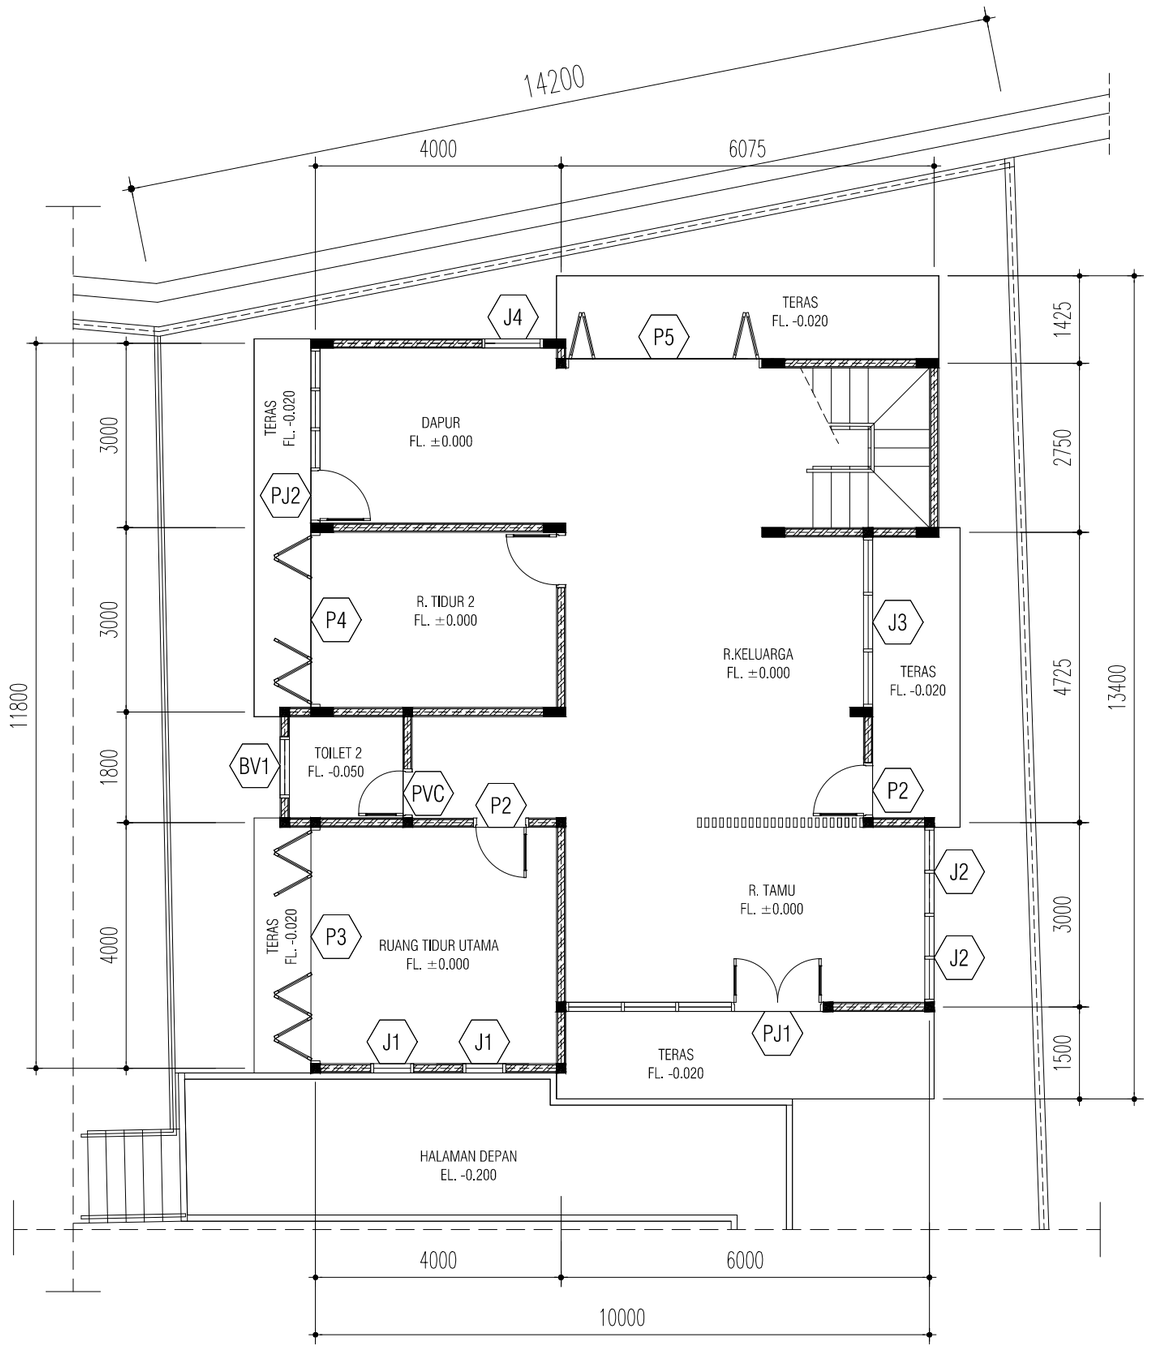

DENAH KUSEN PINTU & JENDELA VILLA (LT. DASAR)

SKALA 1 : 100

Construction Drawing

PROYEK
Project

PERENCANAAN PEMBANGUNAN
VILLA (2 LANTAI) & LAHAN BERKUDA

JLN.CICADAS, KP.GUNUNG JATI
KEC : KADUDAMPIT
KAB. SUKABUMI - JAWA BARAT

PEMILIK
Owner

KONSULTAN PERENCANA

DESAIN
RUMAH
SUKABUMI
ARCHITECTURE - STRUCTURE - INTERIOR - EXTERIOR

KONTRAKTOR
Contractor By:

MANAJEMEN KONSTRUKSI
Management Construction

CATATAN
Remarks

TANGGAL PRINT : 18 AGUSTUS 2023


NO	TGL *Date*	R E V I S I *Revision*	SIGN

JUDUL GAMBAR
Drawing Title
- DENAH RENCANA KUSEN PINTU & JENDELA VILLA (LT.DASAR)

DIGAMBAR *Drawn by*	DIPERIKSA *Checked by*
ALFARIZI	LEO ANDREAN

DISETUJUI
Approved

SKALA *Scale*	KODE GAMBAR *Drawing Code*	NO LEMBAR *number*
1 : 100	AR-02	04

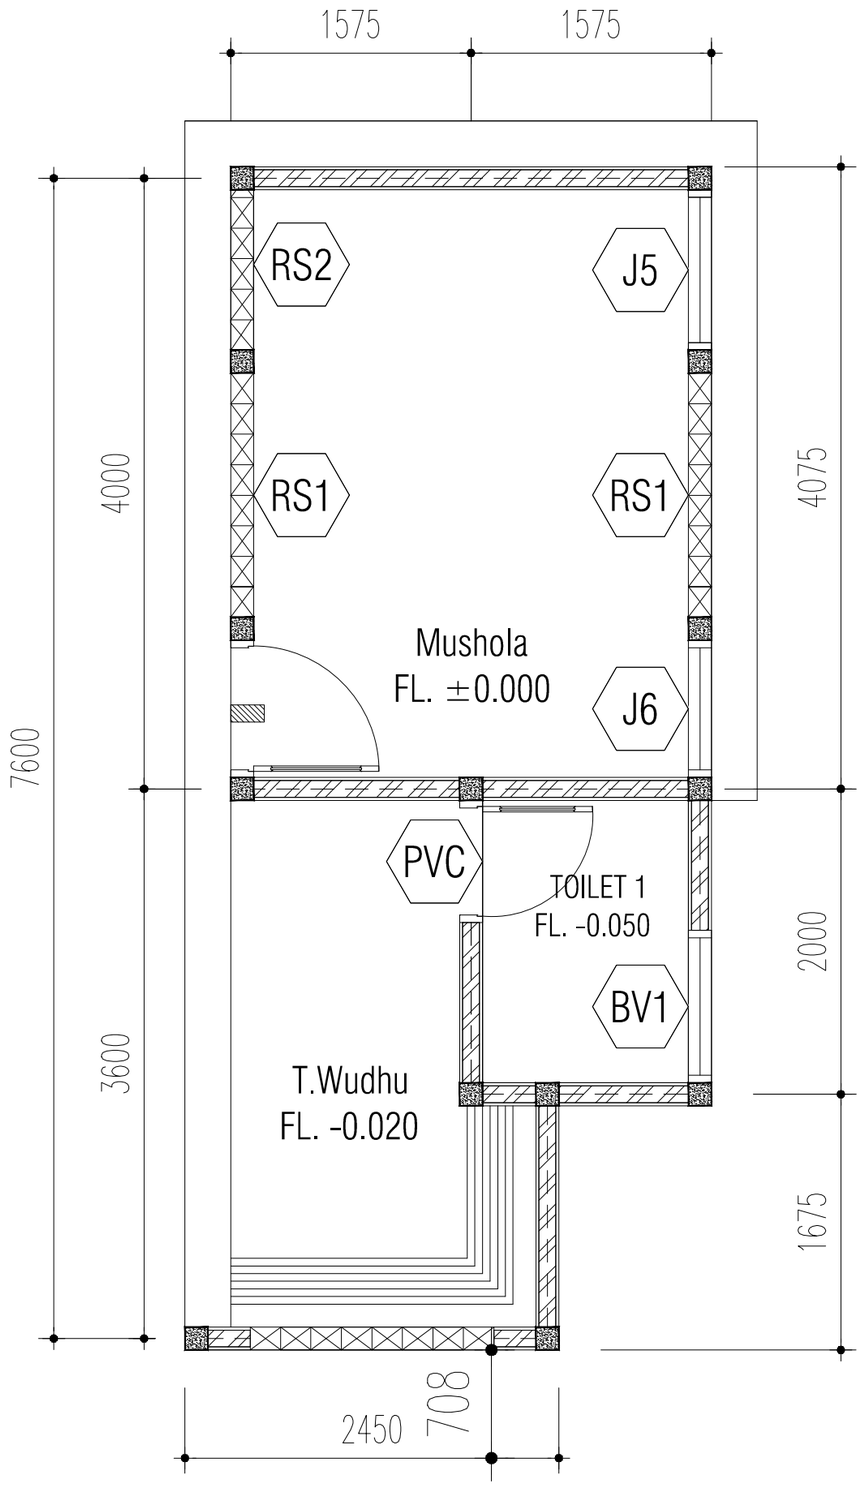

DENAH KUSEN PINTU & JENDELA (MUSHOLA & T. WUDHU)

SKALA 1 : 50

Construction Drawing

PROYEK
Project

PERENCANAAN PEMBANGUNAN
VILLA (2 LANTAI) & LAHAN BERKUDA

JLN.CICADAS, KP.GUNUNG JATI
KEC : KADUDAMPIT
KAB. SUKABUMI - JAWA BARAT

PEMILIK
Owner

KONSULTAN PERENCANA

DESAIN
RUMAH
SUKABUMI
ARCHITECTURE - STRUCTURE - INTERIOR - EXTERIOR

KONTRAKTOR
Contractor By:

MANAJEMEN KONSTRUKSI
Management Construction

CATATAN
Remarks

TANGGAL PRINT : 18 AGUSTUS 2023


NO	TGL *Date*	R E V I S I *Revision*	SIGN


JUDUL GAMBAR
Drawing Title
- DENAH RENCANA KUSEN PINTU & JENDELA (MUSHOLA & T. WUDHU)

DIGAMBAR *Drawn by*	DIPERIKSA *Checked by*
ALFARIZI	LEO ANDREAN


DISETUJUI
Approved


SKALA *Scale*	KODE GAMBAR *Drawing Code*	NO LEMBAR *number*
1 : 50	AR-02	05

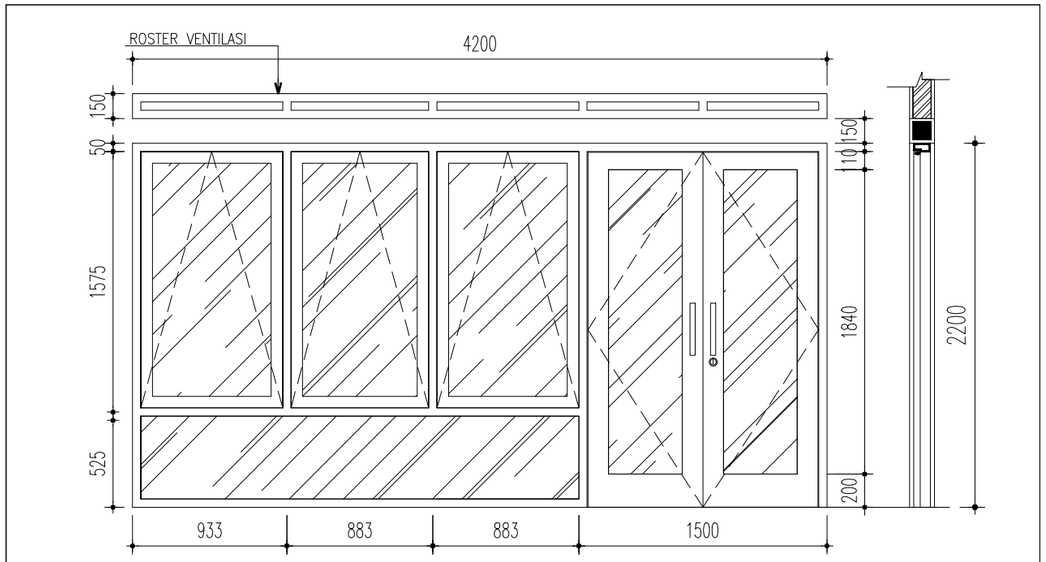

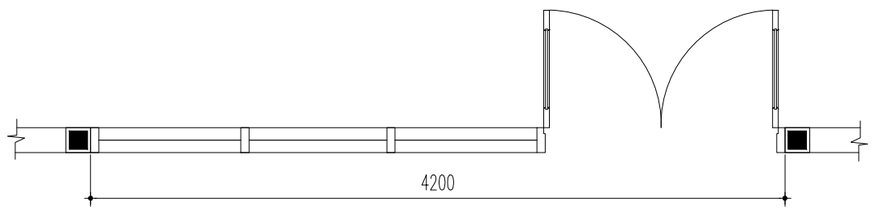

SIZE (W X H)			4200 X 2200
TYPE			PJ1
FITTINGS PJ1	MATERIAL	SASH	AL. FRAME 3" X 1.15" EX. DACON
		DOOR	SWING DOOR & FIXED WINDOW
		DOOR COVER	WOODEN FRAME DOUBLE PLYWOOD T=6mm, FIN. TACO HPL Type. NEW RHUMBA .TH 372 H
		GLASS	CLEAR GLASS 5MM
	HARDWR	HANDLE	SWING & FIXED WINDOW
		LOCKCASE	
		DB.CYLINDER	
		HINGES	
		FLUSH BOLT	
		DOOR STOP	
LOCATION	LT. 1 :RUANG TAMU		
LOCATION			
AMOUNT	1 BUAH		

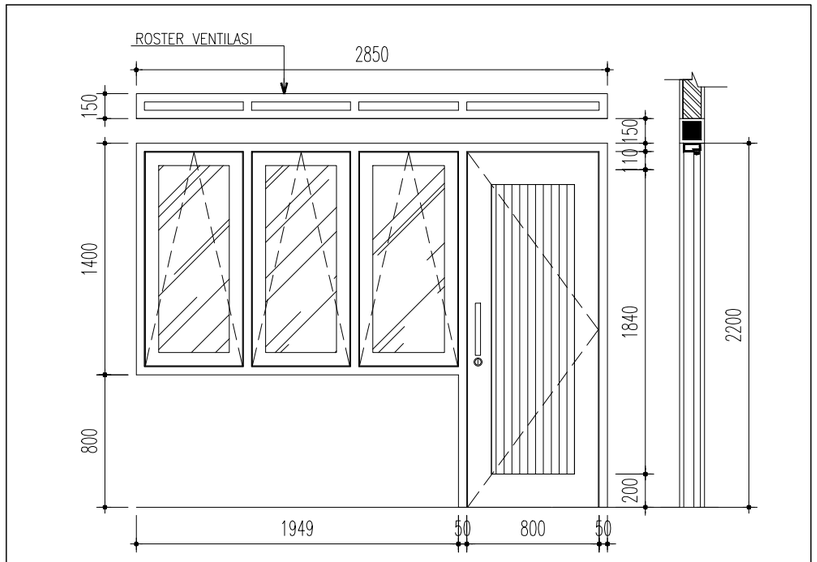

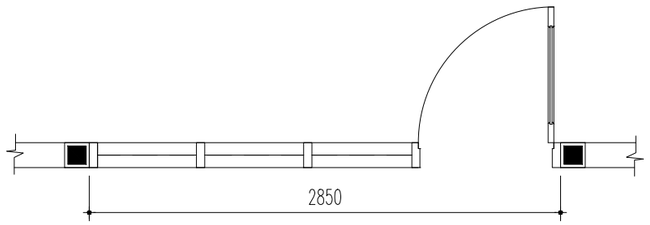

SIZE (W X H)			2850 X 2200
TYPE			PJ2
FITTINGS PJ2	MATERIAL	SASH	AL. FRAME 3" X 1.15" EX. DACON
		DOOR	SWING DOOR
		DOOR COVER	WOODEN FRAME DOUBLE PLYWOOD T=6mm, FIN. TACO HPL Type. NEW RHUMBA .TH 372 H
		GLASS	CLEAR GLASS 5 MM
	HARDWR	HANDLE	
		LOCKCASE	
		DB.CYLINDER	
		HINGES	
		FLUSH BOLT	
		DOOR STOP	
LOCATION	LT.1 : DAPUR (AREA BELAKANG)		
LOCATION			
AMOUNT	1 BUAH		

Construction Drawing

PROYEK
Project

PERENCANAAN PEMBANGUNAN
VILLA (2 LANTAI) & LAHAN BERKUDA

JLN.CICADAS, KP.GUNUNG JATI
KEC : KADUDAMPIT
KAB. SUKABUMI - JAWA BARAT

PEMILIK
Owner

KONSULTAN PERENCANA

DESAIN
RUMAH
SUKABUMI
ARCHITECTURE - STRUCTURE - INTERIOR - EXTERIOR

KONTRAKTOR
Contractor By:

MANAJEMEN KONSTRUKSI
Management Construction

CATATAN
Remarks

TANGGAL PRINT : 18 AGUSTUS 2023

NO	TGL *Date*	REVISI *Revision*	SIGN


JUDUL GAMBAR
Drawing Title


- DETAIL KUSEN & DAUN PINTU JENDELA

DIGAMBAR *Drawn by*	DIPERIKSA *Checked by*
ALFARIZI	LEO ANDREAN


DISETUJUI
Approved


SKALA *Scale*	KODE GAMBAR *Drawing Code*	NO LEMBAR *number*
1 : 100	AR-02	06

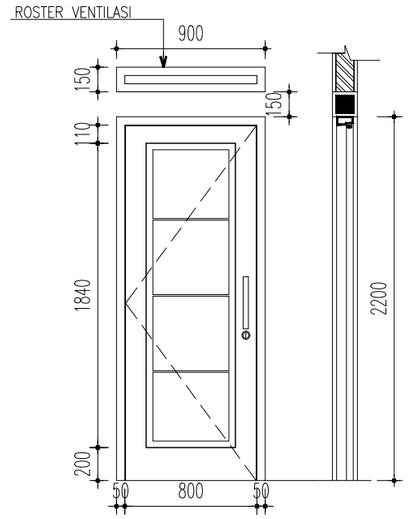

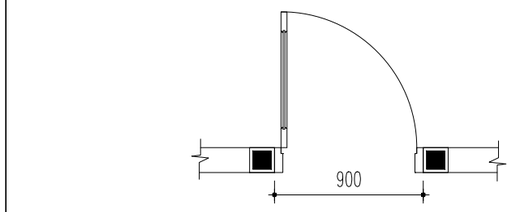

SIZE (W X H)			900 X 2200
TYPE			P2
FITTINGS	MATERIAL	SASH	AL. FRAME 3" X 1.15" EX. DACON
P2		DOOR	SWING DOOR
		DOOR COVER	WOODEN FRAME DOUBLE PLYWOOD T=6mm, FIN. TACO HPL Type. NEW RHUMBA .TH 372 H
		GLASS	
	HARDWR	HANDLE	
		LOCKCASE	
		DB.CYLINDER	
		HINGES	
		FLUSH BOLT	
		DOOR STOP	
LOCATION	LT.1 : RUANG TIDUR UTAMA & RUANG TIDUR 2-3		
LOCATION	RUANG KELUAGA & MUSHOLA		
AMOUNT	5 BUAH		

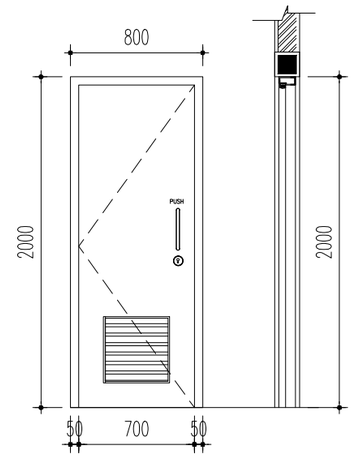

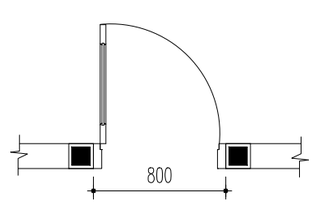

SIZE (W X H)			800 X 2200
TYPE			PVC
FITTINGS	MATERIAL	SASH	AL. FRAME 3" X 1.15" EX. DACON
PVC		DOOR	SWING DOOR
		DOOR COVER	PVC FINISH
		GLASS	
	HARDWR	HANDLE	
		LOCKCASE	
		DB.CYLINDER	
		HINGES	
		FLUSH BOLT	
		DOOR STOP	
LOCATION	LT.1 :TOILET 1 & TOILET 2		
LOCATION			
AMOUNT	3 BUAH		

Construction Drawing

PROYEK
Project

PERENCANAAN PEMBANGUNAN
VILLA (2 LANTAI) & LAHAN BERKUDA

JLN.CICADAS, KP.GUNUNG JATI
KEC : KADUDAMPIT
KAB. SUKABUMI - JAWA BARAT

PEMILIK
Owner

KONSULTAN PERENCANA

DESAIN
RUMAH
SUKABUMI
ARCHITECTURE - STRUCTURE - INTERIOR - EXTERIOR

KONTRAKTOR
Contractor By:

MANAJEMEN KONSTRUKSI
Management Construction

CATATAN
Remarks

TANGGAL PRINT : 18 AGUSTUS 2023

NO	TGL *Date*	R E V I S I *Revision*	SIGN


JUDUL GAMBAR
Drawing Title

- DETAIL KUSEN & DAUN PINTU JENDELA


DIGAMBAR *Drawn by*	DIPERIKSA *Checked by*
ALFARIZI	LEO ANDREAN

DISETUJUI
Approved


SKALA *Scale*	KODE GAMBAR *Drawing Code*	NO LEMBAR *number*
1 : 100	AR-02	07

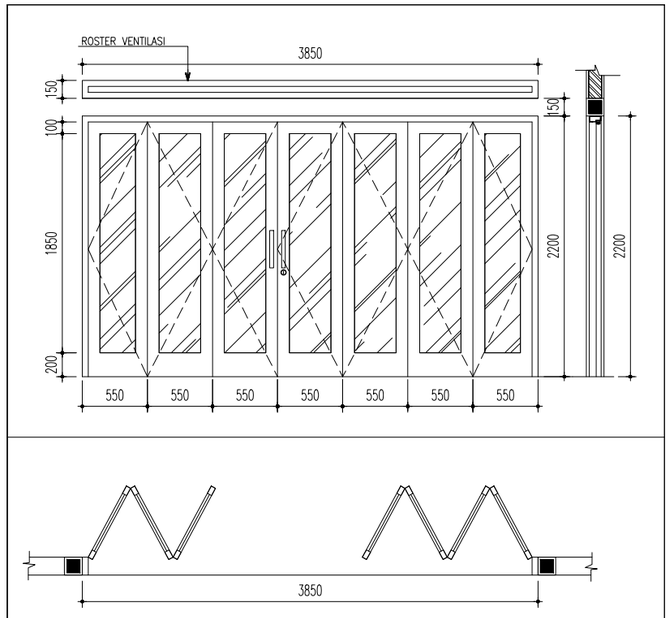

SIZE (W X H)			3850 X 2200
TYPE			P3
FITTINGS	MATERIAL	SASH	AL. FRAME 3" X 1.15" EX. DACON
P3		DOOR	SWING DOOR
		DOOR COVER	WOODEN FRAME DOUBLE PLYWOOD T=6mm, FIN. TACO HPL Type. NEW RHUMBA .TH 372 H
		GLASS	CLEAR GLASS 5MM
	HARDWR	HANDLE	SWING & FIXED WINDOW
		LOCKCASE	
		DB.CYLINDER	
		HINGES	
		FLUSH BOLT	
		DOOR STOP	
LOCATION	LT. 1 : RUANG TIDUR UTAMA (AREA SAMPING)		
LOCATION			
AMOUNT	1 BUAH		

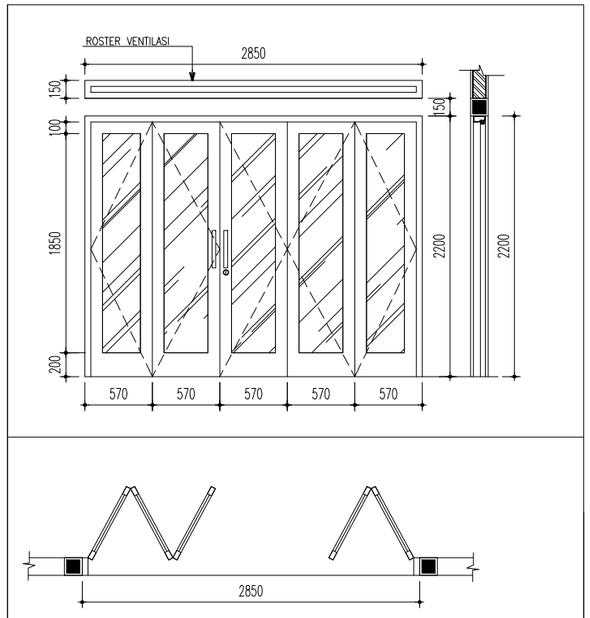

SIZE (W X H)			2850 X 2200
TYPE			P4
FITTINGS	MATERIAL	SASH	AL. FRAME 3" X 1.15" EX. DACON
P4		DOOR	SWING DOOR
		DOOR COVER	WOODEN FRAME DOUBLE PLYWOOD T=6mm, FIN. TACO HPL Type. NEW RHUMBA .TH 372 H
		GLASS	CLEAR GLASS 5 MM
	HARDWR	HANDLE	
		LOCKCASE	
		DB.CYLINDER	
		HINGES	
		FLUSH BOLT	
		DOOR STOP	
LOCATION	LT.1 : RUANG KAMAR 2 (AREA SAMPING)		
LOCATION			
AMOUNT	1 BUAH		

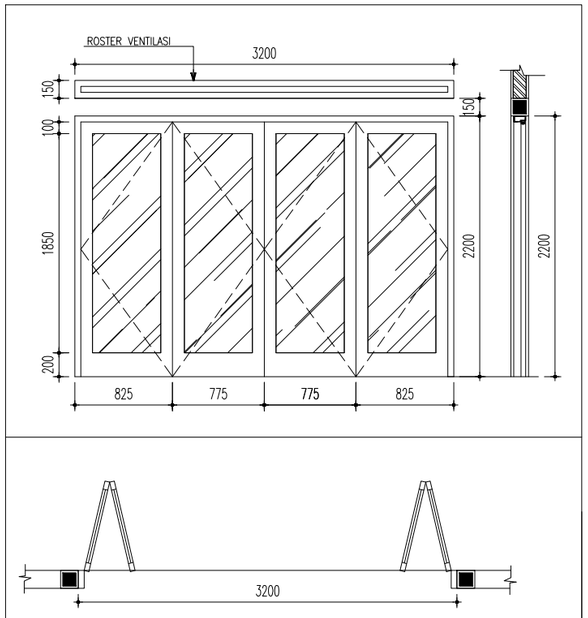

SIZE (W X H)			3200 X 2200
TYPE			P5
FITTINGS	MATERIAL	SASH	AL. FRAME 3" X 1.15" EX. DACON
P5		DOOR	SWING DOOR
		DOOR COVER	WOODEN FRAME DOUBLE PLYWOOD T=6mm, FIN. TACO HPL Type. NEW RHUMBA .TH 372 H
		GLASS	CLEAR GLASS 5 MM
	HARDWR	HANDLE	
		LOCKCASE	
		DB.CYLINDER	
		HINGES	
		FLUSH BOLT	
		DOOR STOP	
LOCATION	LT.1 : TERAS (AREA BELAKANG)		
LOCATION			
AMOUNT	1 BUAH		

Construction Drawing

PROYEK
Project

PERENCANAAN PEMBANGUNAN
VILLA (2 LANTAI) & LAHAN BERKUDA

JLN.CICADAS, KP.GUNUNG JATI
KEC : KADUDAMPIT
KAB. SUKABUMI - JAWA BARAT

PEMILIK
Owner

KONSULTAN PERENCANA

DESAIN
RUMAH
SUKABUMI
ARCHITECTURE - STRUCTURE - INTERIOR - EXTERIOR

KONTRAKTOR
Contractor By:

MANAJEMEN KONSTRUKSI
Management Construction

CATATAN
Remarks

TANGGAL PRINT : 18 AGUSTUS 2023

NO	TGL *Date*	REVISI *Revision*	SIGN


JUDUL GAMBAR
Drawing Title


- DETAIL KUSEN & DAUN PINTU JENDELA

DIGAMBAR *Drawn by*	DIPERIKSA *Checked by*
ALFARIZI	LEO ANDREAN


DISETUJUI
Approved


SKALA *Scale*	KODE GAMBAR *Drawing Code*	NO LEMBAR *number*
1 : 100	AR-02	08

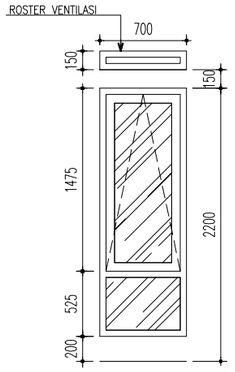

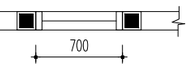



SIZE (W X H)			700 X 1500
TYPE			J1
FITTINGS	MATERIAL	SASH	AL.FRAME 3" X 1.15" EX. DACON POWDER COATING BLACK
J1		WINDOW	SWING & FIXED WINDOW
		GLASS	CLEAR GLASS 5 MM
	HARDWR	CASEMENT	–
		FRICTION STAY	–
		HINGES	–
LOCATION	LT.1 : KAMAR TIDUR UTAMA		
AMOUNT	2 BUAH		

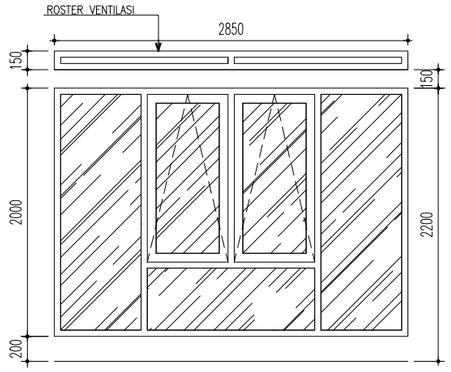

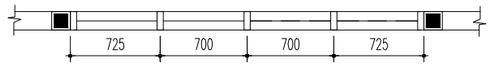

SIZE (W X H)			2850 X 2000
TYPE			J2
FITTINGS	MATERIAL	SASH	AL.FRAME 3" X 1.15" EX. DACON POWDER COATING BLACK
J2		WINDOW	SWING & FIXED WINDOW
		GLASS	CLEAR GLASS 5 MM
	HARDWR	CASEMENT	–
		FRICTION STAY	–
		HINGES	–
LOCATION	LT.1 : RUANG TAMU		
AMOUNT	1 BUAH		

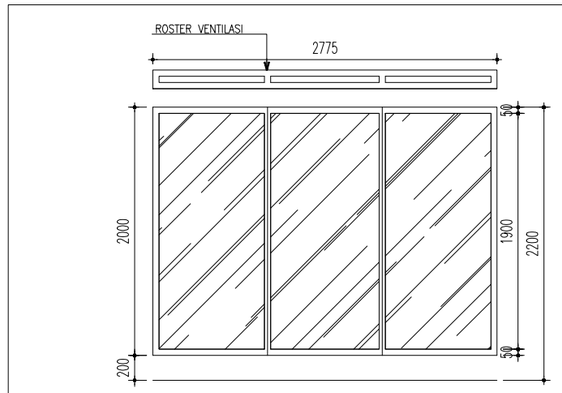

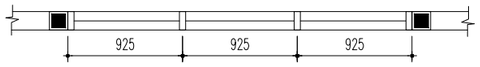

SIZE (W X H)			2850 X 2000
TYPE			J3
FITTINGS	MATERIAL	SASH	AL.FRAME 3" X 1.15" EX. DACON POWDER COATING BLACK
J3		WINDOW	FIXED WINDOW
		GLASS	CLEAR GLASS 5 MM
	HARDWR	CASEMENT	–
		FRICTION STAY	–
		HINGES	–
LOCATION	LT.1 : RUANG KELUARGA (AREA SAMPING)		
AMOUNT	1 BUAH		

Construction Drawing

PROYEK
Project

PERENCANAAN PEMBANGUNAN
VILLA (2 LANTAI) & LAHAN BERKUDA

JLN.CICADAS, KP.GUNUNG JATI
KEC : KADUDAMPIT
KAB. SUKABUMI - JAWA BARAT

PEMILIK
Owner

KONSULTAN PERENCANA

DESAIN
RUMAH
SUKABUMI
ARCHITECTURE - STRUCTURE - INTERIOR - EXTERIOR

KONTRAKTOR
Contractor By:

MANAJEMEN KONSTRUKSI
Management Construction

CATATAN
Remarks

TANGGAL PRINT : 18 AGUSTUS 2023

NO	TGL *Date*	R E V I S I *Revision*	SIGN


JUDUL GAMBAR
Drawing Title


- DETAIL KUSEN & DAUN PINTU JENDELA

DIGAMBAR *Drawn by*	DIPERIKSA *Checked by*
ALFARIZI	LEO ANDREAN


DISETUJUI
Approved


SKALA *Scale*	KODE GAMBAR *Drawing Code*	NO LEMBAR *number*
1 : 100	AR-02	09

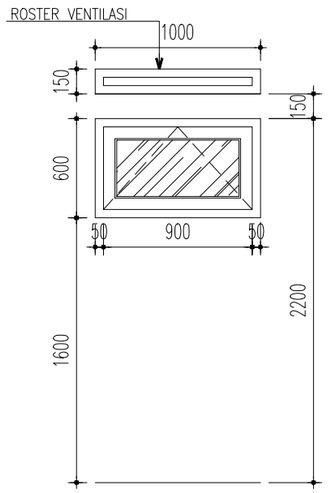

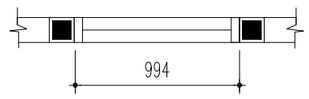

SIZE (W X H)			1000 X 600
TYPE			BV.1
FITTINGS	MATERIAL	SASH	AL.FRAME 3" X 1.15" EX. DACON POWDER COATING BLACK
		WINDOW	SWING WINDOW
BV1		GLASS	CLEAR GLASS 5 MM
	HARDWR	CASEMENT	–
		FRICTION STAY	–
		HINGES	–
LOCATION	LT.1 : TOILET 1 & TOILET 2		
AMOUNT	2 BUAH		

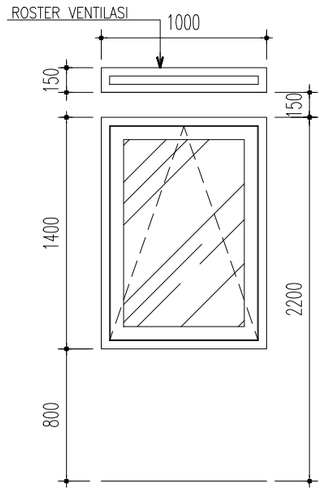

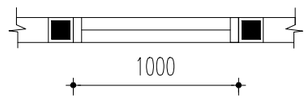

SIZE (W X H)			1000 X 1400
TYPE			J4
FITTINGS	MATERIAL	SASH	AL.FRAME 3" X 1.15" EX. DACON POWDER COATING BLACK
		WINDOW	SWING WINDOW
J4		GLASS	CLEAR GLASS 5 MM
	HARDWR	CASEMENT	–
		FRICTION STAY	–
		HINGES	–
LOCATION	LT.1 : DAPUR (AREA BELAKANG)		
AMOUNT	1 BUAH		

Construction Drawing

PROYEK
Project

PERENCANAAN PEMBANGUNAN
VILLA (2 LANTAI) & LAHAN BERKUDA

JLN.CICADAS, KP.GUNUNG JATI
KEC : KADUDAMPIT
KAB. SUKABUMI - JAWA BARAT

PEMILIK
Owner

KONSULTAN PERENCANA

DESAIN
RUMAH
SUKABUMI
ARCHITECTURE - STRUCTURE - INTERIOR - EXTERIOR

KONTRAKTOR
Contractor By:

MANAJEMEN KONSTRUKSI
Management Construction

CATATAN
Remarks

TANGGAL PRINT : 18 AGUSTUS 2023

NO	TGL *Date*	R E V I S I *Revision*	SIGN


JUDUL GAMBAR
Drawing Title


- DETAIL KUSEN & DAUN PINTU JENDELA

DIGAMBAR *Drawn by*	DIPERIKSA *Checked by*
ALFARIZI	LEO ANDREAN


DISETUJUI
Approved


SKALA *Scale*	KODE GAMBAR *Drawing Code*	NO LEMBAR *number*
1 : 100	AR-02	10

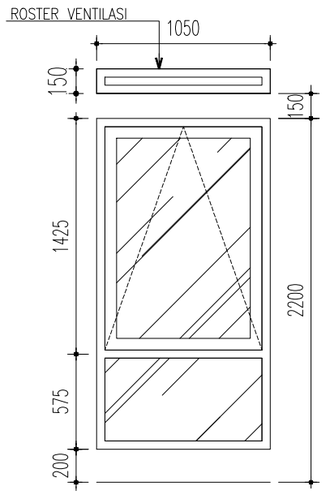

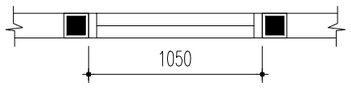

SIZE (W X H)			1050 X 2000
TYPE			J5
FITTINGS J5	MATERIAL	SASH	AL.FRAME 3" X 1.15" EX. DACON POWDER COATING BLACK
		WINDOW	SWING & FIXED WINDOW
		GLASS	CLEAR GLASS 5 MM
	HARDWR	CASEMENT	–
		FRICTION STAY	–
		HINGES	–
LOCATION	LT.1 : MUSHOLA (AREA SAMPING)		
AMOUNT	1 BUAH		

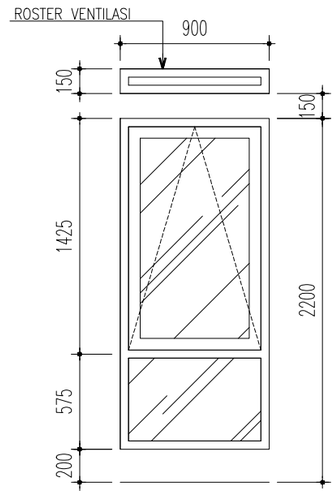

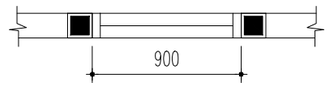

SIZE (W X H)			900 X 2000
TYPE			J6
FITTINGS J6	MATERIAL	SASH	AL.FRAME 3" X 1.15" EX. DACON POWDER COATING BLACK
		WINDOW	SWING & FIXED WINDOW
		GLASS	CLEAR GLASS 5 MM
	HARDWR	CASEMENT	–
		FRICTION STAY	–
		HINGES	–
LOCATION	LT.1 : MUSHOLA (AREA SAMPING)		
AMOUNT	1 BUAH		

Construction Drawing

PROYEK
Project

PERENCANAAN PEMBANGUNAN
VILLA (2 LANTAI) & LAHAN BERKUDA

JLN.CICADAS, KP.GUNUNG JATI
KEC : KADUDAMPIT
KAB. SUKABUMI - JAWA BARAT

PEMILIK
Owner

KONSULTAN PERENCANA

DESAIN
RUMAH
SUKABUMI
ARCHITECTURE - STRUCTURE - INTERIOR - EXTERIOR

KONTRAKTOR
Contractor By:

MANAJEMEN KONSTRUKSI
Management Construction

CATATAN
Remarks

TANGGAL PRINT : 18 AGUSTUS 2023

NO	TGL *Date*	R E V I S I *Revision*	SIGN


JUDUL GAMBAR
Drawing Title

- DETAIL KUSEN & DAUN PINTU JENDELA


DIGAMBAR *Drawn by*	DIPERIKSA *Checked by*
ALFARIZI	LEO ANDREAN

DISETUJUI
Approved

SKALA *Scale*	KODE GAMBAR *Drawing Code*	NO LEMBAR *number*
1 : 100	AR-02	11

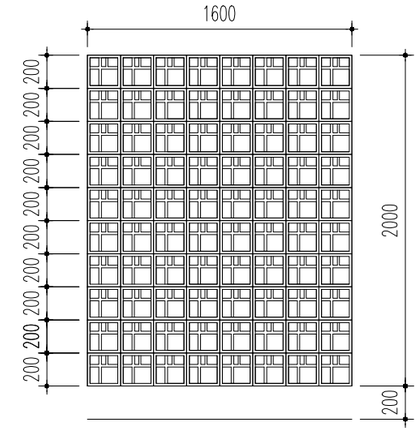

SIZE (W X H)			1597 X 2000
TYPE			ROSTER (RS1)
FITTINGS RS1	MATERIAL	SASH	
		WINDOW	
		GLASS	
	HARDWR	CASEMENT	–
		FRICTION STAY	–
		HINGES	–
LOCATION	LT.1 : MUSHOLA (AREA SAMPING KIRI & KANAN)		
AMOUNT	2 BUAH		

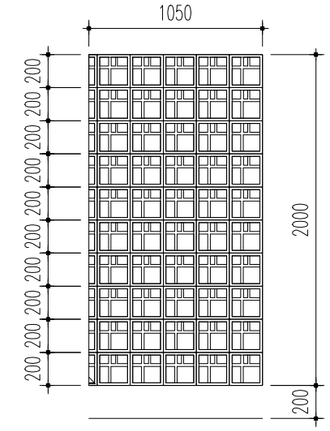

SIZE (W X H)			1000 X 600
TYPE			ROSTER (RS2)
FITTINGS RS2	MATERIAL	SASH	
		WINDOW	
		GLASS	
	HARDWR	CASEMENT	–
		FRICTION STAY	–
		HINGES	–
LOCATION	LT.1 : MUSHOLA (AREA SAMPING KIRI)		
AMOUNT	1 BUAH		

Construction Drawing

PROYEK
Project

PERENCANAAN PEMBANGUNAN
VILLA (2 LANTAI) & LAHAN BERKUDA

JLN.CICADAS, KP.GUNUNG JATI
KEC : KADUDAMPIT
KAB. SUKABUMI - JAWA BARAT

PEMILIK
Owner

KONSULTAN PERENCANA

DESAIN
RUMAH
SUKABUMI
ARCHITECTURE - STRUCTURE - INTERIOR - EXTERIOR

KONTRAKTOR
Contractor By:

MANAJEMEN KONSTRUKSI
Management Construction

CATATAN
Remarks

TANGGAL PRINT : 18 AGUSTUS 2023

NO	TGL *Date*	REVISI *Revision*	SIGN


JUDUL GAMBAR
Drawing Title


- DETAIL OPENINGAN
ROSTER 20X20

DIGAMBAR *Drawn by*	DIPERIKSA *Checked by*
ALFARIZI	LEO ANDREAN

DISETUJUI
Approved

SKALA *Scale*	KODE GAMBAR *Drawing Code*	NO LEMBAR *number*
1 : 100	AR-02	12

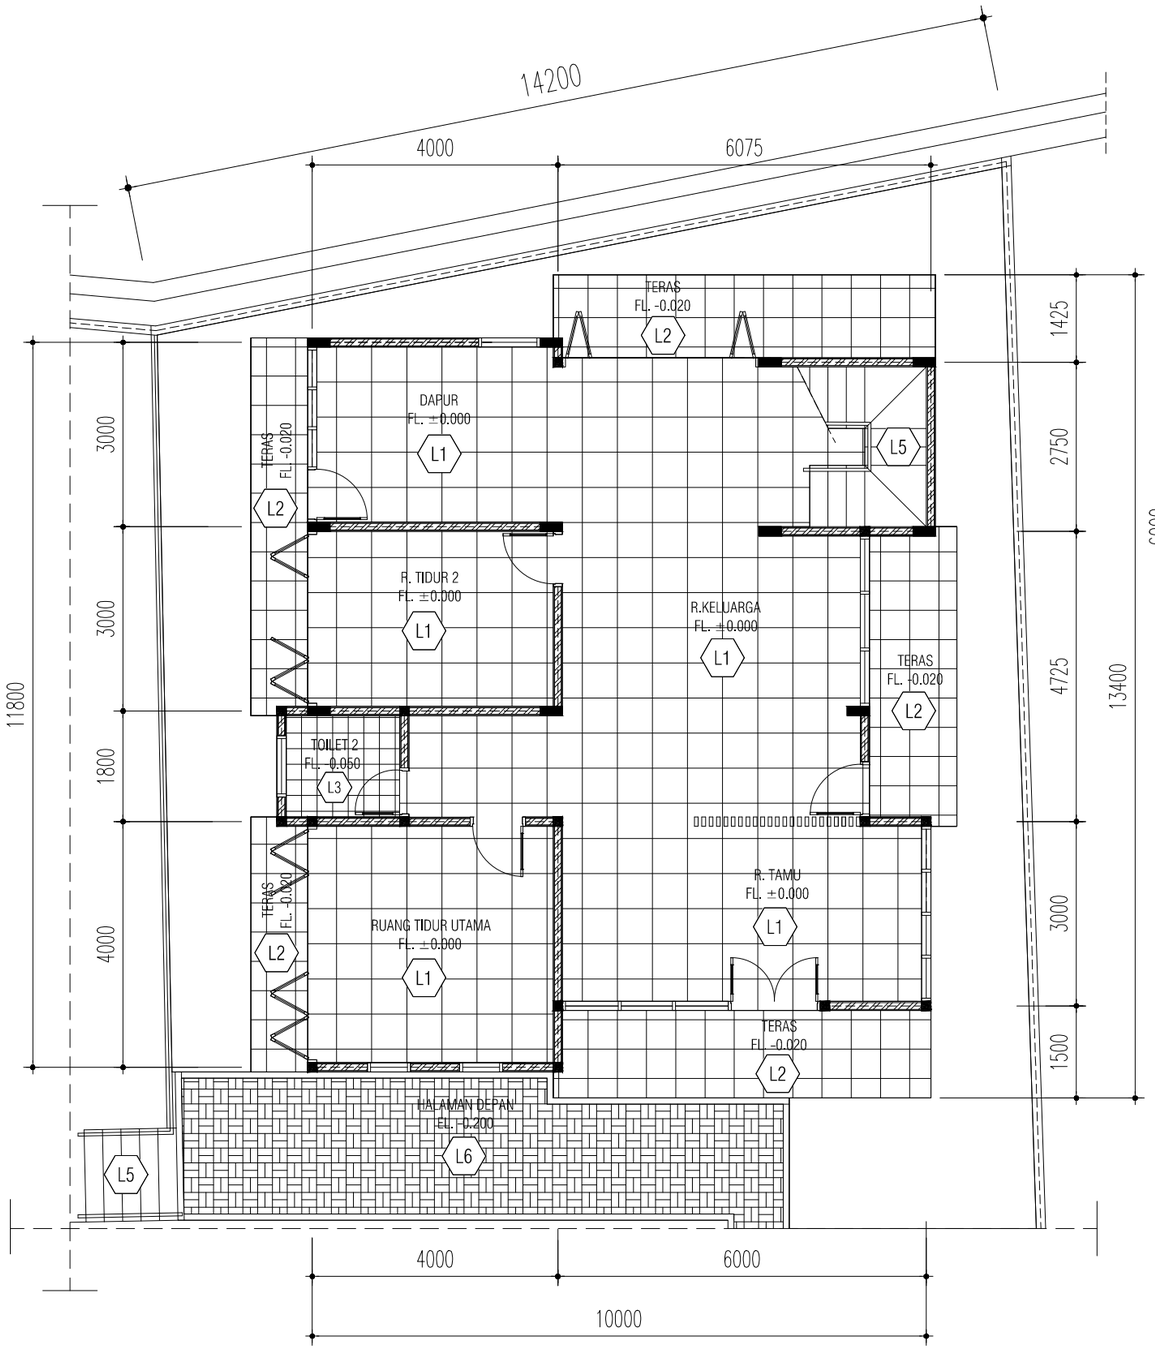

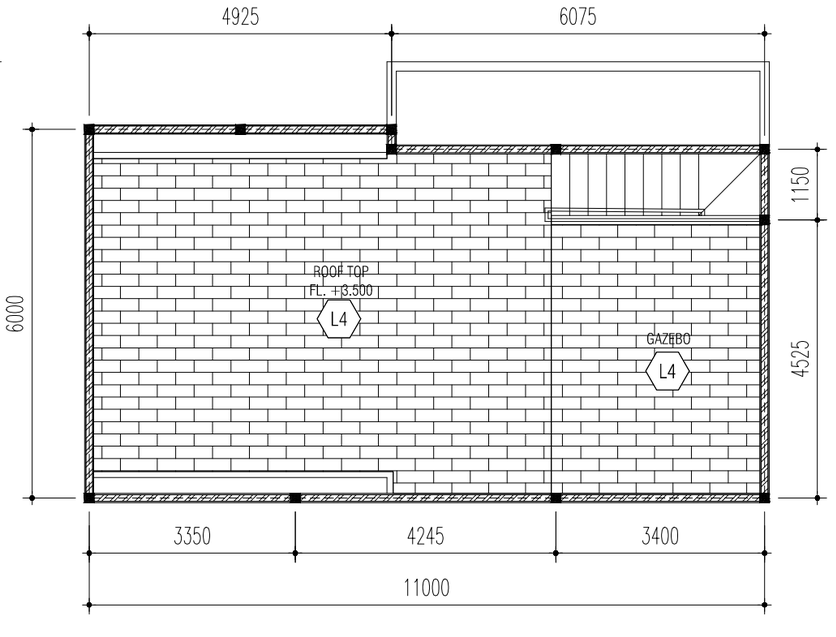

DENAH POLA LANTAI (LT. DASAR & LT. ATAS)

SKALA 1 : 100

KETERANGAN :

L1	Granite tile 80 x 80 cm TYPE GLOSI POLES EX.GARUDA
L2	Granite Lantai 60x60 cm Tile Vicenza Light Grey EX.VIVA
L3	Ceramic tile 30x30 CM Rocky grey kia EX.Impresso / keramik lantai kasar
L4	Parquet lantai kayu - K- 7325 Laminate Flooring PARQUET UK.1,5X15X180 CM
L5	Granite tile 30 x 60 cm / 20 X 60 cm TYPE white glosi EX.GARUDA
L6	PAVING BLOCK 6 cm x 10 cm x 20 cm

Construction Drawing

PROYEK
Project

PERENCANAAN PEMBANGUNAN
VILLA (2 LANTAI) & LAHAN BERKUDA

JLN.CICADAS, KP.GUNUNG JATI
KEC : KADUDAMPIT
KAB. SUKABUMI - JAWA BARAT

PEMILIK
Owner

KONSULTAN PERENCANA

DESAIN
RUMAH
SUKABUMI
ARCHITECTURE - STRUCTURE - INTERIOR - EXTERIOR

KONTRAKTOR
Contractor By:

MANAJEMEN KONSTRUKSI
Management Construction

CATATAN
Remarks

TANGGAL PRINT : 18 AGUSTUS 2023

NO	TGL *Date*	R E V I S I *Revision*	SIGN


JUDUL GAMBAR
Drawing Title

- DENAH POLA LANTAI
(LT. DASAR & LT. ATAS)

DIGAMBAR *Drawn by*	DIPERIKSA *Checked by*
ALFARIZI	LEO ANDREAN

DISETUJUI
Approved

SKALA *Scale*	KODE GAMBAR *Drawing Code*	NO LEMBAR *number*
1 : 100	AR-03	13

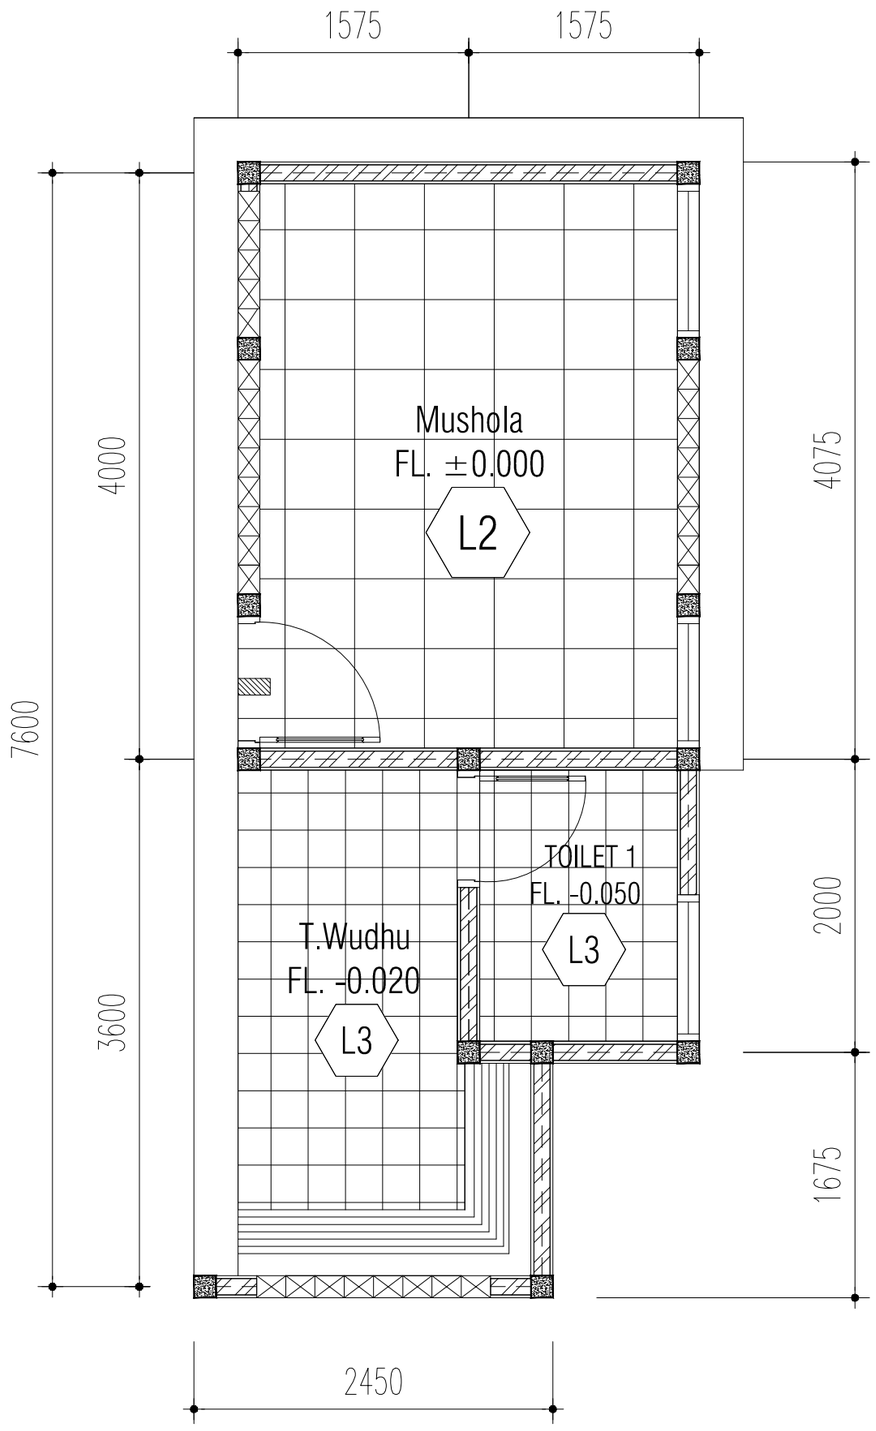

DENAH POLA LANTAI (MUSHOLA)

SKALA 1 : 50

KETERANGAN :

L1	Granite tile 80 x 80 cm TYPE GLOSI POLES EX.GARUDA
L2	Granite Lantai 60x60 cm Tile Vicenza Light Grey EX.VIVA
L3	Ceramic tile 30x30 CM Rocky grey kia EX.Impresso / keramik lantai kasar
L4	Parquet lantai kayu - K- 7325 Laminate Flooring PARQUET UK.1,5X15X180 CM
L5	Granite tile 30 x 60 cm / 20 X 60 cm TYPE white glosi EX.GARUDA
L6	PAVING BLOCK 6 cm x 10 cm x 20 cm

Construction Drawing

PROYEK
Project

PERENCANAAN PEMBANGUNAN
VILLA (2 LANTAI) & LAHAN BERKUDA

JLN.CICADAS, KP.GUNUNG JATI
KEC : KADUDAMPIT
KAB. SUKABUMI - JAWA BARAT

PEMILIK
Owner

KONSULTAN PERENCANA

DESAIN
RUMAH
SUKABUMI
ARCHITECTURE - STRUCTURE - INTERIOR - EXTERIOR

KONTRAKTOR
Contractor By:

MANAJEMEN KONSTRUKSI
Management Construction

CATATAN
Remarks

TANGGAL PRINT : 18 AGUSTUS 2023

NO	TGL *Date*	R E V I S I *Revision*	SIGN


JUDUL GAMBAR
Drawing Title

- DENAH POLA LANTAI (MUSHOLA)

DIGAMBAR *Drawn by*	DIPERIKSA *Checked by*
ALFARIZI	LEO ANDREAN

DISETUJUI
Approved

SKALA *Scale*	KODE GAMBAR *Drawing Code*	NO LEMBAR *number*
1 : 50	AR-03	14

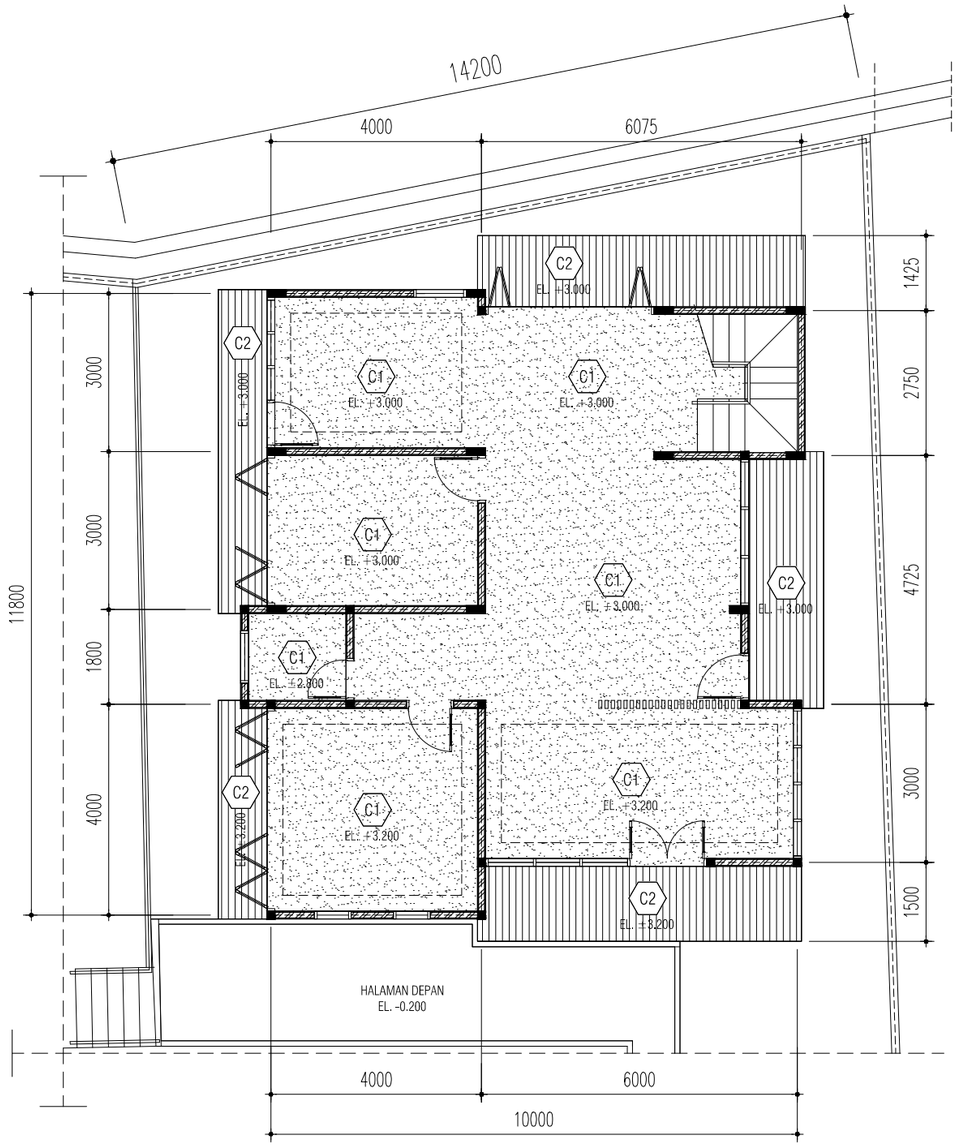


DENAH PALFOND VILLA (LT.DASAR)

SKALA 1 : 100


KETERANGAN :

C1	PLAFOND GYPSUM T= 9mm RANGKA HOLLOW 20x40, 40x40 LIST PROFIL FIN.GRC	EX. JAYABOARD FIN. CAT INTERIOR EX.JOTUN / CATILAK 1501N
C2	Shunda plafon motif serat kayu PL 3077-1 T= 9mm x 300 x 3000 RANGKA HOLLOW 20x40, 40x40	EX. SHUNDA PLAFON

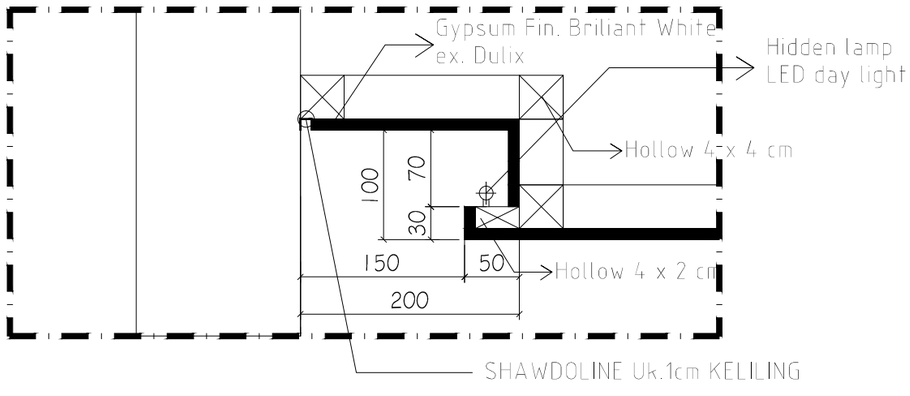

DETAIL 02 (DROP CEILING)

SKALA 1:5

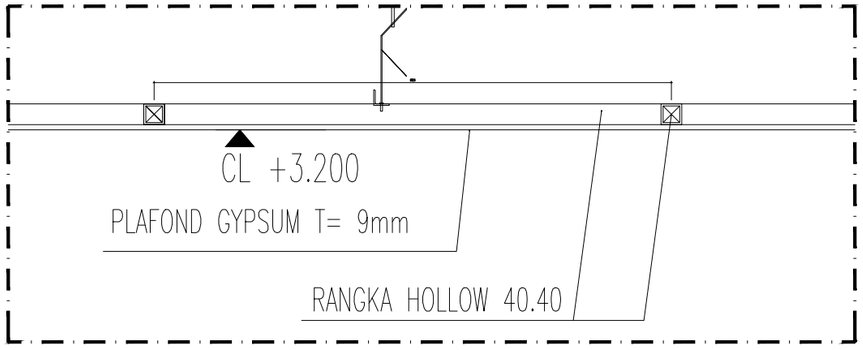

DETAIL 01

SKALA 1:10

Construction Drawing

PROYEK
Project

PERENCANAAN PEMBANGUNAN
VILLA (2 LANTAI) & LAHAN BERKUDA

JLN.CICADAS, KP.GUNUNG JATI
KEC : KADUDAMPIT
KAB. SUKABUMI - JAWA BARAT

PEMILIK
Owner

KONSULTAN PERENCANA

DESAIN
RUMAH
SUKABUMI
ARCHITECTURE - STRUCTURE - INTERIOR - EXTERIOR

KONTRAKTOR
Contractor By:

MANAJEMEN KONSTRUKSI
Management Construction

CATATAN
Remarks

TANGGAL PRINT : 18 AGUSTUS 2023

NO	TGL *Date*	R E V I S I *Revision*	SIGN


JUDUL GAMBAR
Drawing Title

- DENAH & DETAIL PALFOND VILLA (LT. DASAR)

DIGAMBAR *Drawn by*	DIPERIKSA *Checked by*
ALFARIZI	LEO ANDREAN

DISETUJUI
Approved

SKALA *Scale*	KODE GAMBAR *Drawing Code*	NO LEMBAR *number*
1 : 100	AR-04	15

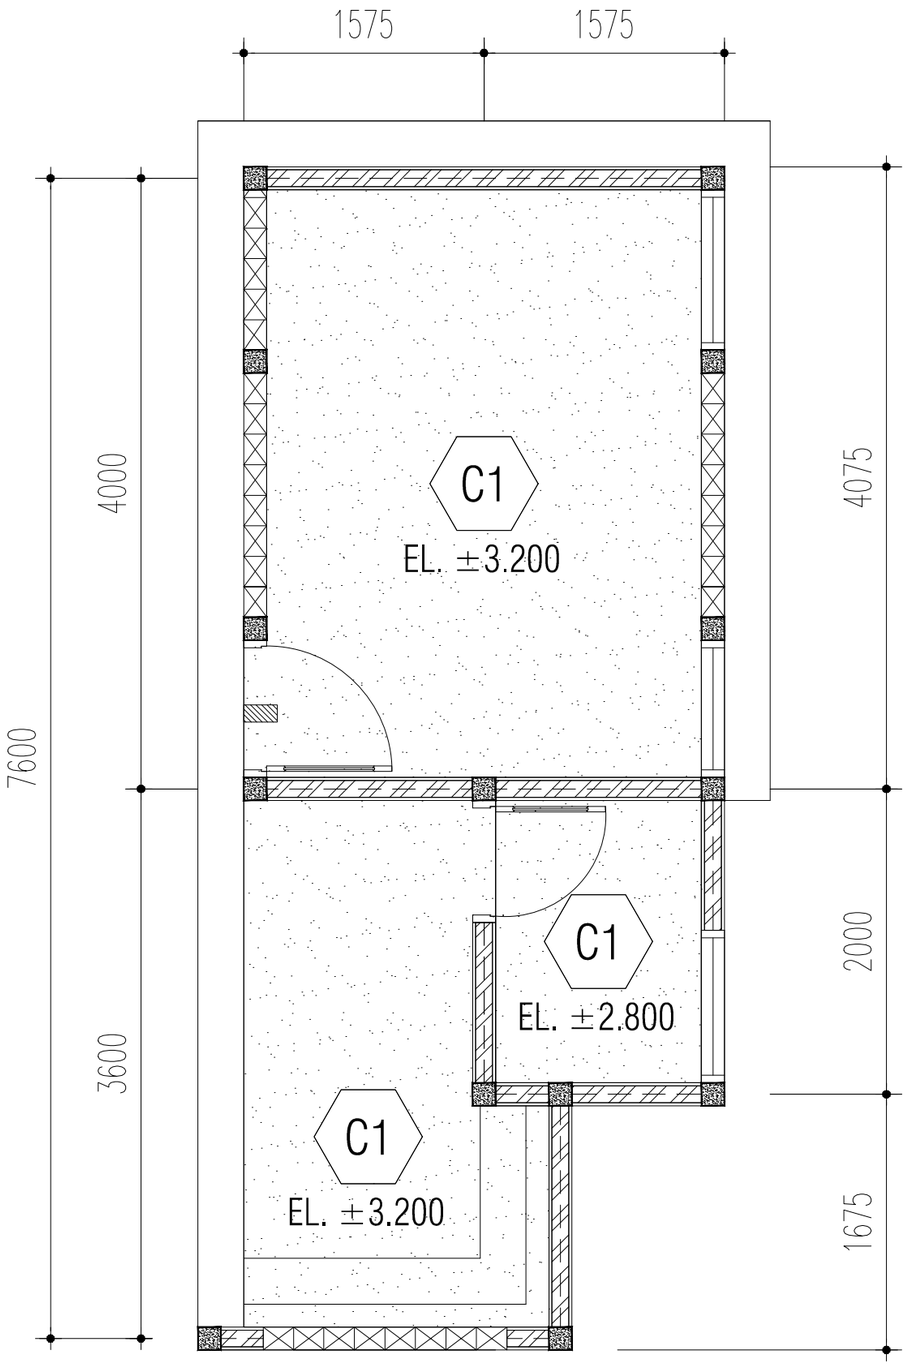

DENAH PALFOND (MUSHOLA)

SKALA 1 : 50

Construction Drawing

PROYEK
Project

PERENCANAAN PEMBANGUNAN
VILLA (2 LANTAI) & LAHAN BERKUDA

JLN.CICADAS, KP.GUNUNG JATI
KEC : KADUDAMPIT
KAB. SUKABUMI - JAWA BARAT

PEMILIK
Owner

KONSULTAN PERENCANA

DESAIN
RUMAH
SUKABUMI
ARCHITECTURE - STRUCTURE - INTERIOR - EXTERIOR

KONTRAKTOR
Contractor By:

MANAJEMEN KONSTRUKSI
Management Construction

CATATAN
Remarks

TANGGAL PRINT : 18 AGUSTUS 2023

NO	TGL *Date*	R E V I S I *Revision*	SIGN


JUDUL GAMBAR
Drawing Title


- DENAH PALFOND (MUSHOLA)

DIGAMBAR *Drawn by*	DIPERIKSA *Checked by*
ALFARIZI	LEO ANDREAN

DISETUJUI
Approved

SKALA *Scale*	KODE GAMBAR *Drawing Code*	NO LEMBAR *number*
1 : 50	AR-03	16

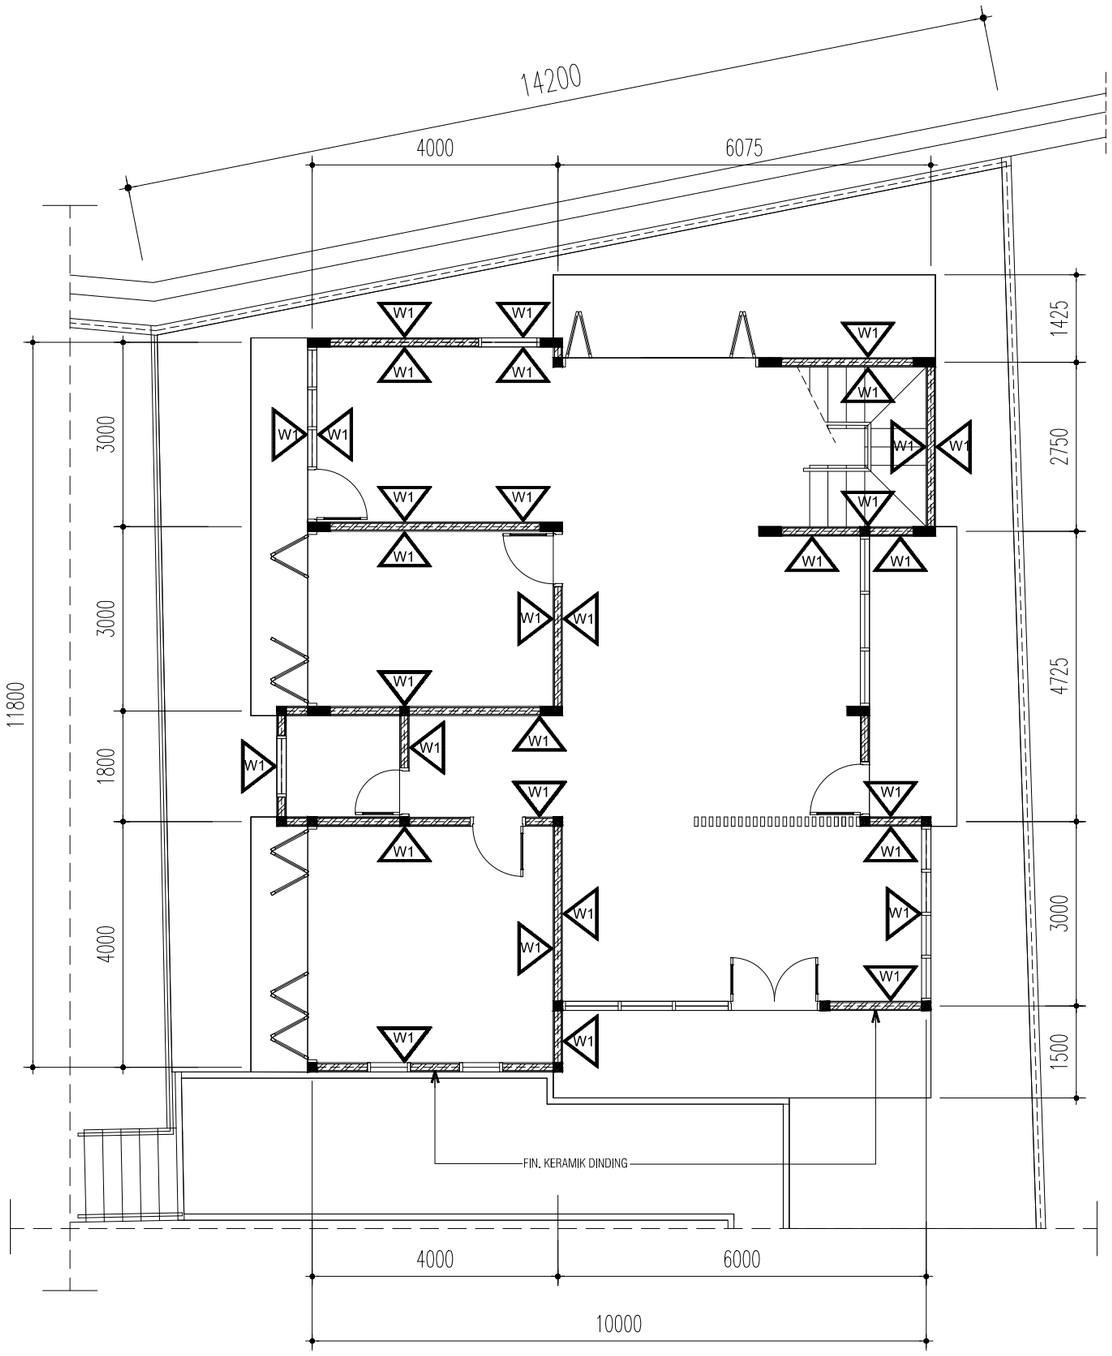

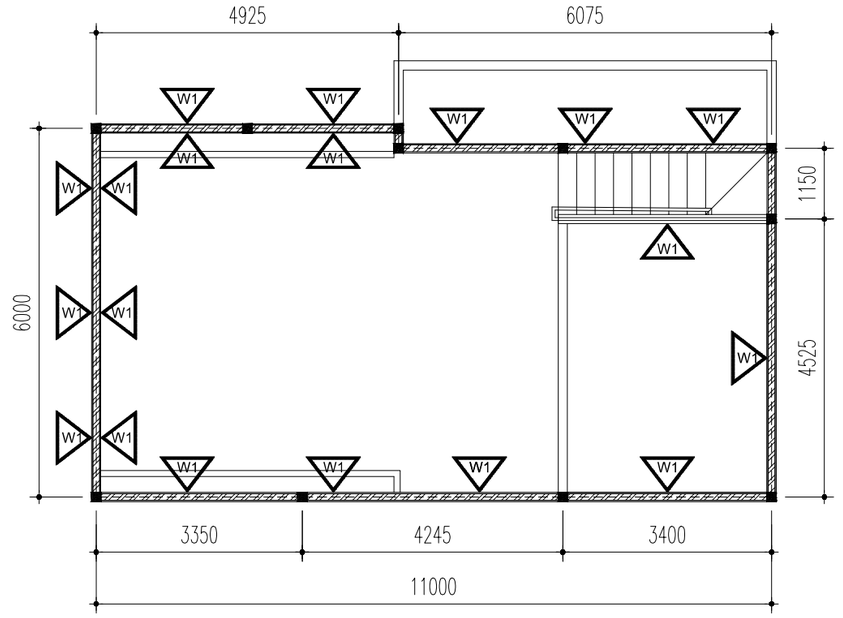

DENAH FIN.CAT DINDING VILLA (LT. DASAR & LT. ATAS)

SKALA 1 : 100

KETERANGAN :

W1	PAS.BATU BATA PLESTER ACI FINISH CAT DULUX, PUTIH

Construction Drawing

PROYEK
Project

PERENCANAAN PEMBANGUNAN
VILLA (2 LANTAI) & LAHAN BERKUDA

JLN.CICADAS, KP.GUNUNG JATI
KEC : KADUDAMPIT
KAB. SUKABUMI - JAWA BARAT

PEMILIK
Owner

KONSULTAN PERENCANA

DESAIN
RUMAH
SUKABUMI
ARCHITECTURE - STRUCTURE - INTERIOR - EXTERIOR

KONTRAKTOR
Contractor By:

MANAJEMEN KONSTRUKSI
Management Construction

CATATAN
Remarks

TANGGAL PRINT : 18 AGUSTUS 2023

NO	TGL *Date*	R E V I S I *Revision*	SIGN


JUDUL GAMBAR
Drawing Title

- DENAH FIN.CAT DINDING VILLA (LT. DASAR)

DIGAMBAR *Drawn by*	DIPERIKSA *Checked by*
ALFARIZI	LEO ANDREAN

DISETUJUI
Approved

SKALA *Scale*	KODE GAMBAR *Drawing Code*	NO LEMBAR *number*
1 : 100	AR-05	17

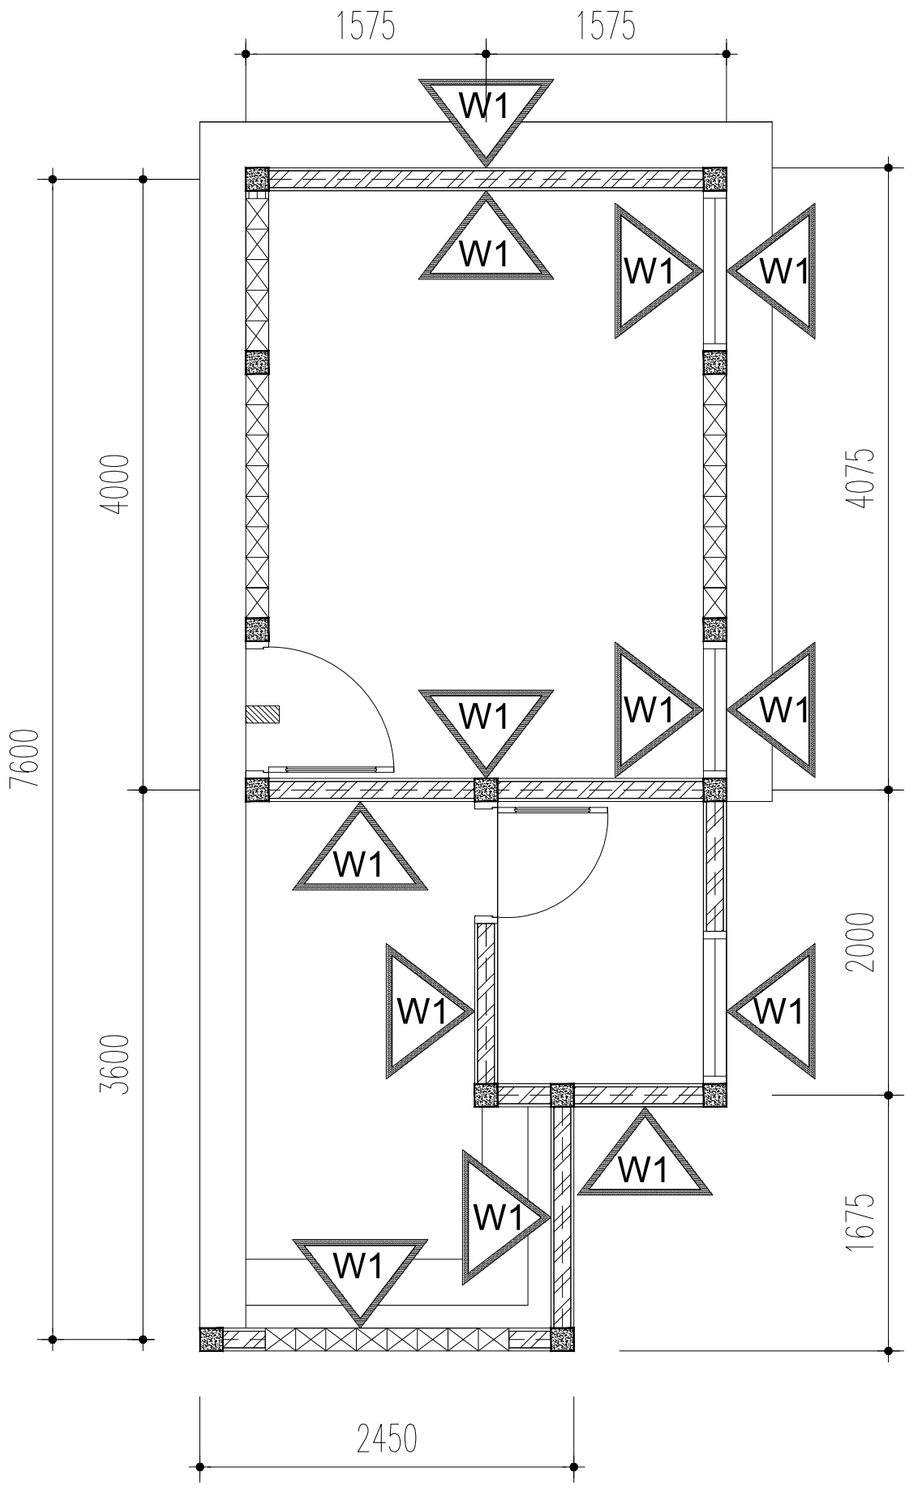

DENAH FIN.CAT DINDING (MUSHOLA & T. WUDHU)

SKALA 1 : 50

Construction Drawing

PROYEK
Project

PERENCANAAN PEMBANGUNAN
VILLA (2 LANTAI) & LAHAN BERKUDA

JLN.CICADAS, KP.GUNUNG JATI
KEC : KADUDAMPIT
KAB. SUKABUMI - JAWA BARAT

PEMILIK
Owner

KONSULTAN PERENCANA

DESAIN
RUMAH
SUKABUMI
ARCHITECTURE - STRUCTURE - INTERIOR - EXTERIOR

KONTRAKTOR
Contractor By:

MANAJEMEN KONSTRUKSI
Management Construction

CATATAN
Remarks

TANGGAL PRINT : 18 AGUSTUS 2023

NO	TGL *Date*	REVISI *Revision*	SIGN


JUDUL GAMBAR
Drawing Title

- DENAH FIN.CAT DINDING (MUSHOLA & T.WUDHU)

DIGAMBAR *Drawn by*	DIPERIKSA *Checked by*
ALFARIZI	LEO ANDREAN

DISETUJUI
Approved

SKALA *Scale*	KODE GAMBAR *Drawing Code*	NO LEMBAR *number*
1 : 50	AR-05	18

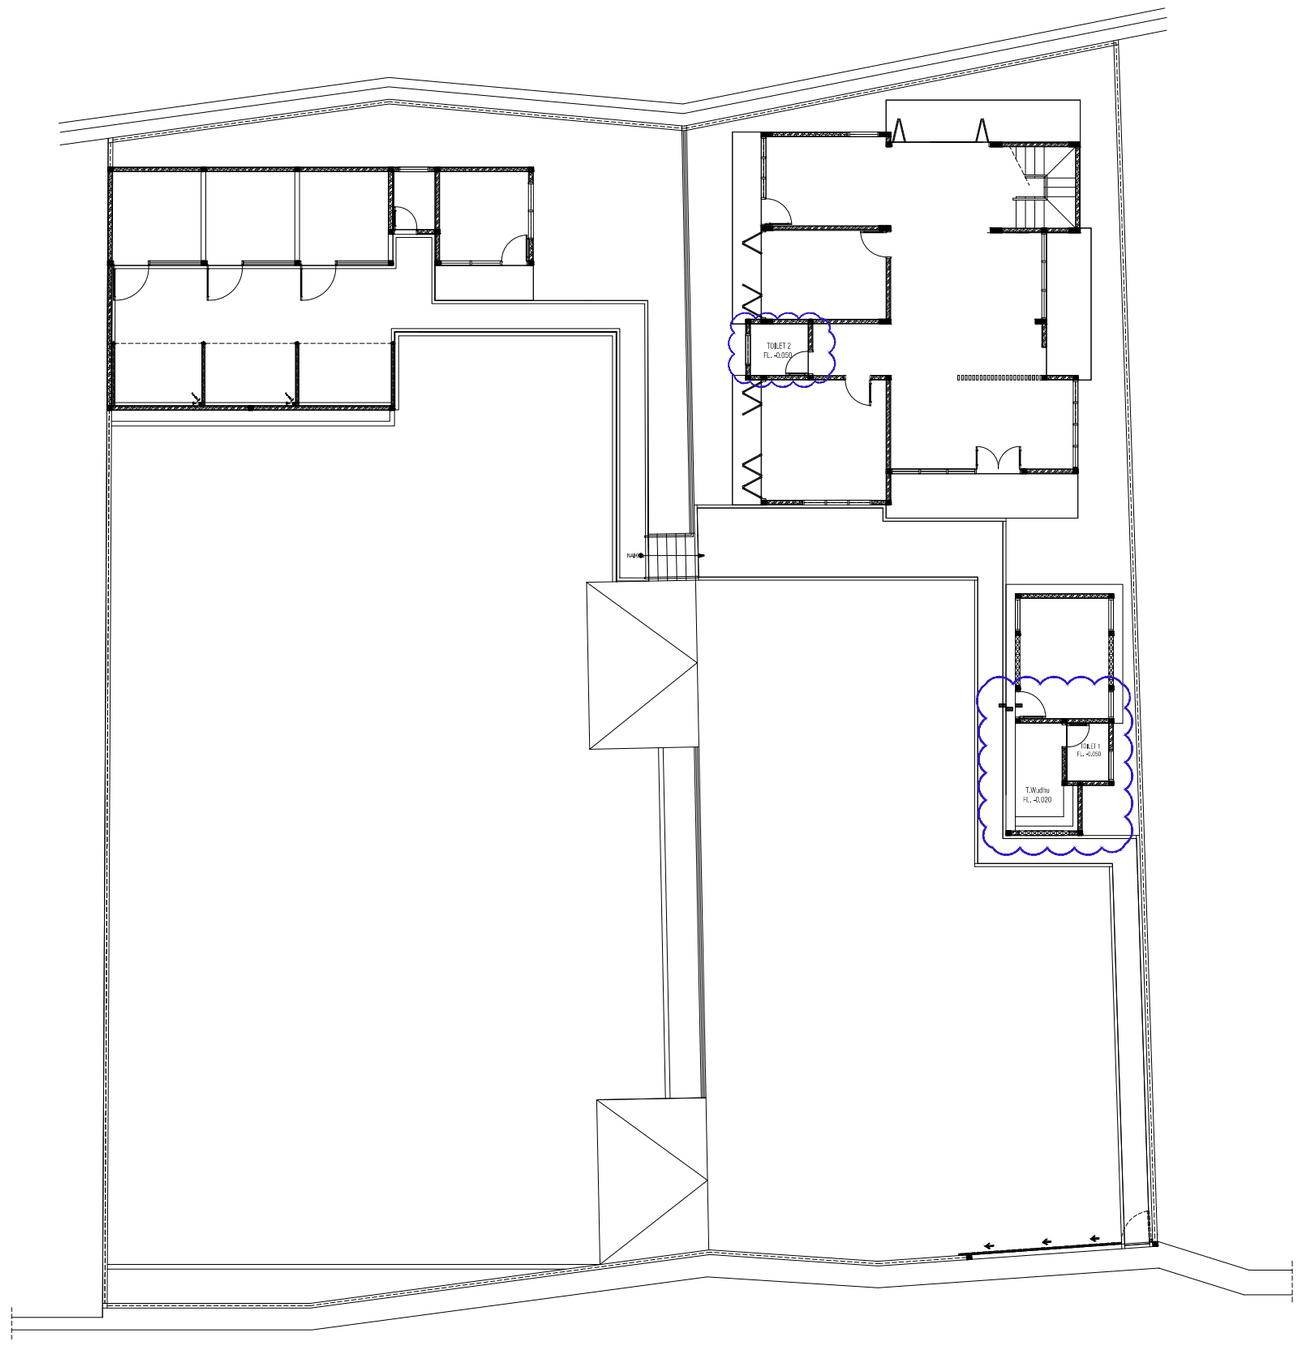

LAYOUT POSISI TOILET (VILLA & MUSHOLA)

SKALA 1 : 350

Construction Drawing

PROYEK
Project

PERENCANAAN PEMBANGUNAN
VILLA (2 LANTAI) & LAHAN BERKUDA

JLN.CICADAS, KP.GUNUNG JATI
KEC : KADUDAMPIT
KAB. SUKABUMI - JAWA BARAT

PEMILIK
Owner

KONSULTAN PERENCANA

DESAIN
RUMAH
SUKABUMI
ARCHITECTURE - STRUCTURE - INTERIOR - EXTERIOR

KONTRAKTOR
Contractor By:

MANAJEMEN KONSTRUKSI
Management Construction

CATATAN
Remarks

TANGGAL PRINT : 18 AGUSTUS 2023

NO	TGL *Date*	R E V I S I *Revision*	SIGN

JUDUL GAMBAR
Drawing Title


- LAYOUT POSISI TOILET
(VILLA & MUSHOLA)

DIGAMBAR *Drawn by*	DIPERIKSA *Checked by*
ALFARIZI	LEO ANDREAN

DISETUJUI
Approved


SKALA *Scale*	KODE GAMBAR *Drawing Code*	NO LEMBAR *number*
1 : 350	AR-06	19

KETERANGAN TYPE KERAMIK		
L4	Ceramic tile 30x30 CM Rocky grey kia EX.Impresso / keramik lantai kasar	EX. ROMAN
F1	Ceramic tile 30x60 CM Ex. Essenza Untuk Dinding toilet	EX. ESSENZA

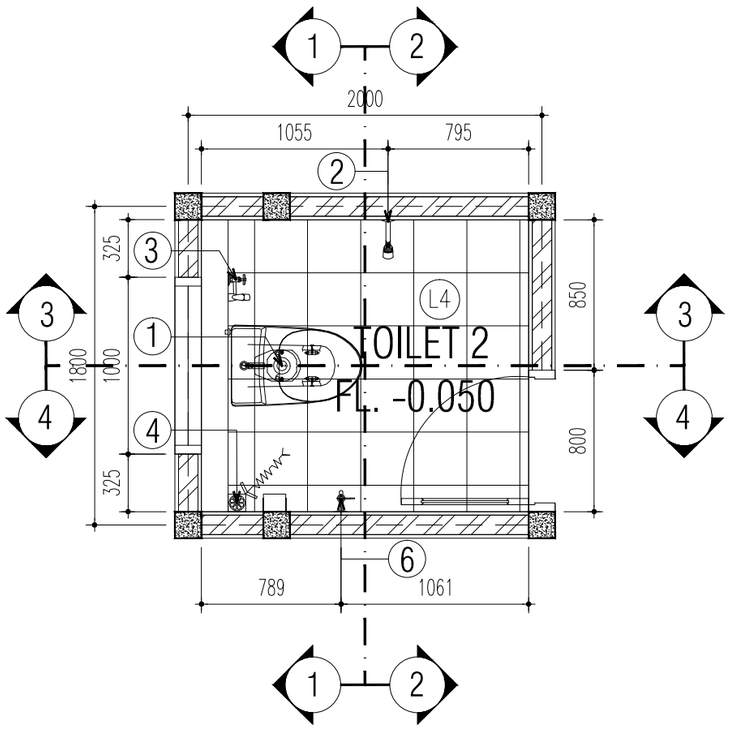


SPESIFIKASI SANITAIR	
1	CLOSET DUDUK CW 823 J EX. TOTO
2	Shower Spray THX 488 SIN EX. TOTO
3	Shower Spray San Ei S75vc EX. TOTO
4	FLOOR DRAIN TYPE TX 1 B EX. TOTO
5	CLOSET JONGKOK TOTO CE7
6	KRAN SAN EI Y20J


DENAH & DETAIL TOILET 2 (VILLA)
SKALA 1 : 25

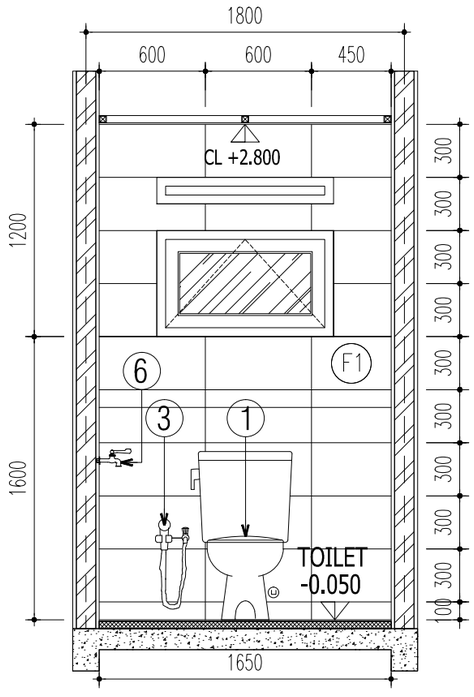


POTONGAN 1 - 1
SKALA 1 : 25

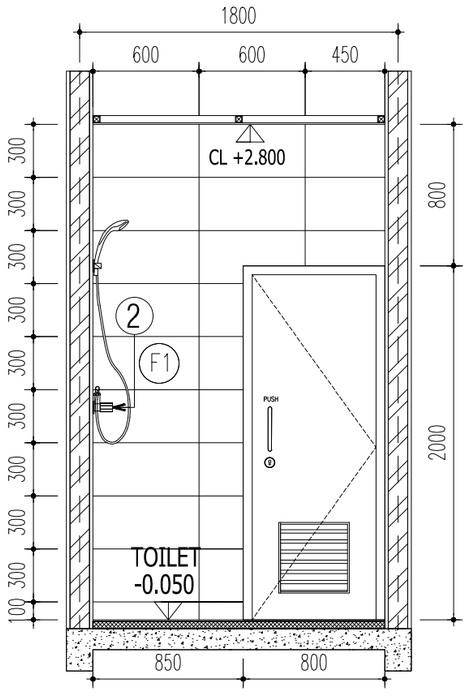

POTONGAN 2 - 2
SKALA 1 : 25

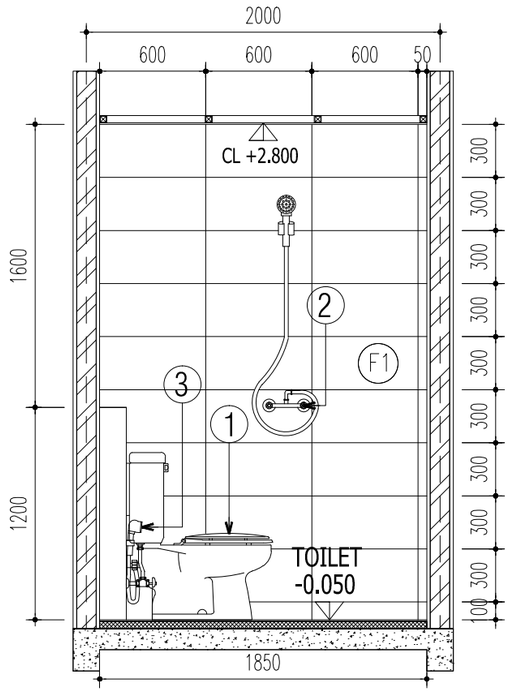

POTONGAN 3 - 3
SKALA 1 : 25

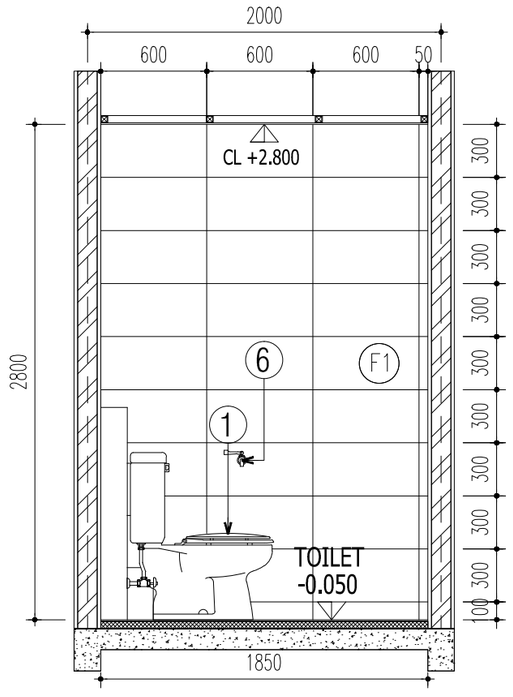

POTONGAN 4 - 4
SKALA 1 : 25

Construction Drawing

PROYEK
Project

PERENCANAAN PEMBANGUNAN
VILLA (2 LANTAI) & LAHAN BERKUDA

JLN.CICADAS, KP.GUNUNG JATI
KEC : KADUDAMPIT
KAB. SUKABUMI - JAWA BARAT

PEMILIK
Owner

KONSULTAN PERENCANA

DESAIN
RUMAH
SUKABUMI
ARCHITECTURE - STRUCTURE - INTERIOR - EXTERIOR

KONTRAKTOR
Contractor By:

MANAJEMEN KONSTRUKSI
Management Construction

CATATAN
Remarks

TANGGAL PRINT : 18 AGUSTUS 2023

NO	TGL *Date*	R E V I S I *Revision*	SIGN

JUDUL GAMBAR
Drawing Title


- DENAH & DETAIL TOILET 2 (VILLA)

DIGAMBAR *Drawn by*	DIPERIKSA *Checked by*
ALFARIZI	LEO ANDREAN

DISETUJUI
Approved


SKALA *Scale*	KODE GAMBAR *Drawing Code*	NO LEMBAR *number*
1 : 50	AR-06	20

KETERANGAN TYPE KERAMIK		
L4	Ceramic tile 30x30 CM Rocky grey kia EX.Impresso / keramik lantai kasar	EX. ROMAN
F1	Ceramic tile 30x60 CM Ex. Essenza Untuk Dinding toilet	EX. ESSENZA

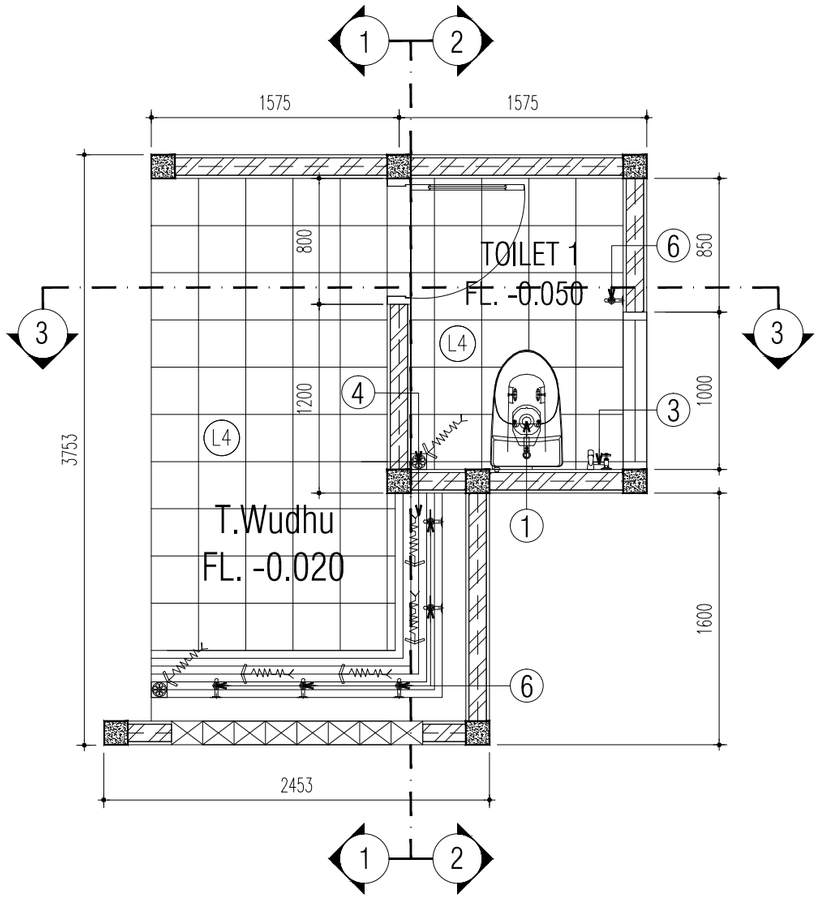


DENAH & DETAIL TOILET 1 & T. WUDHU
SKALA 1 : 25


SPESIFIKASI SANITAIR	
1	CLOSET DUDUK CW 823 J EX. TOTO
2	Shower Spray THX 488 SIN EX. TOTO
3	Shower Spray San Ei S75vc EX. TOTO
4	FLOOR DRAIN TYPE TX 1 B EX. TOTO
5	CLOSET JONGKOK TOTO CE7
6	KRAN SAN EI Y20J

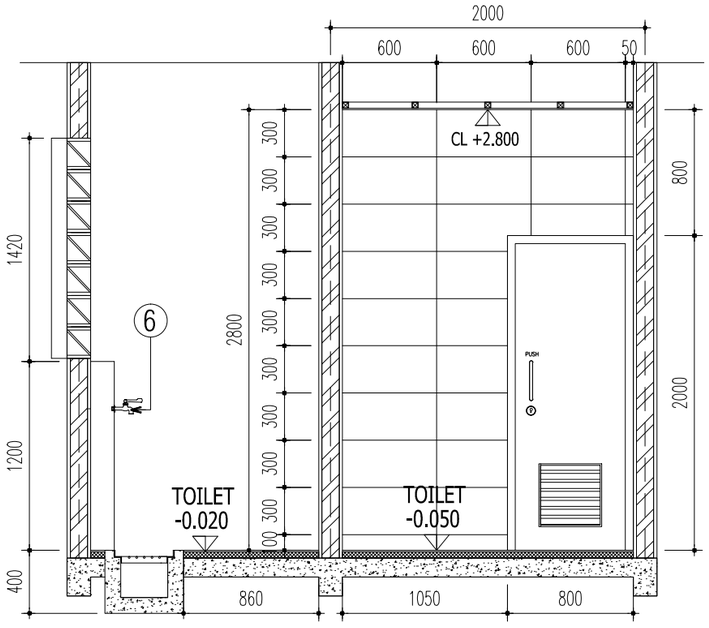

POTONGAN 1 - 1
SKALA 1 : 25

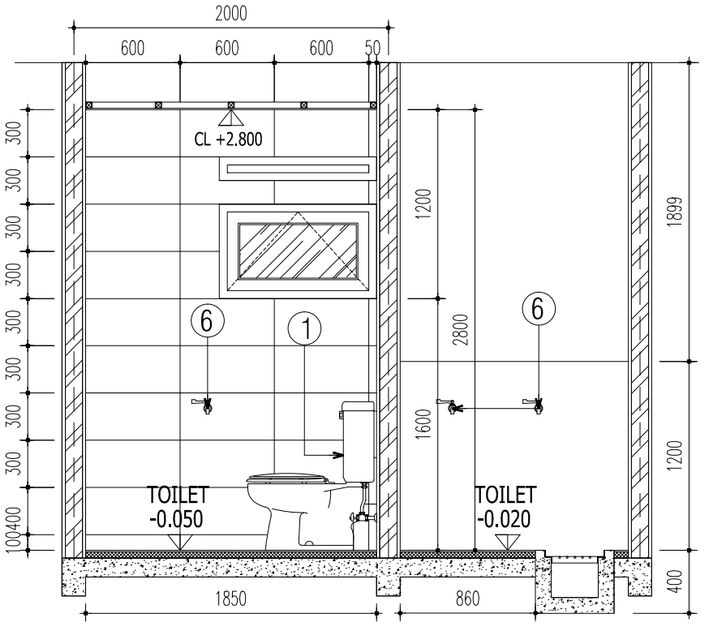

POTONGAN 2 - 2
SKALA 1 : 25

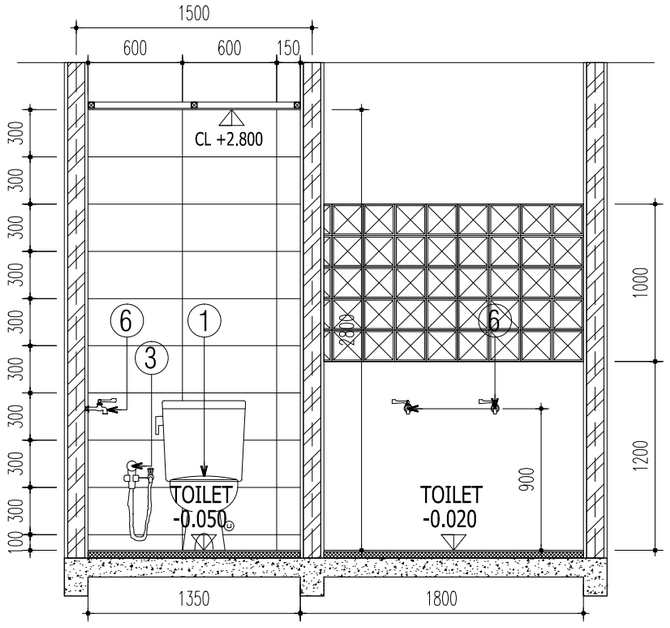

POTONGAN 3 - 3
SKALA 1 : 25

Construction Drawing

PROYEK
Project

PERENCANAAN PEMBANGUNAN
VILLA (2 LANTAI) & LAHAN BERKUDA

JLN.CICADAS, KP.GUNUNG JATI
KEC : KADUDAMPIT
KAB. SUKABUMI - JAWA BARAT

PEMILIK
Owner

KONSULTAN PERENCANA

DESAIN
RUMAH
SUKABUMI
ARCHITECTURE - STRUCTURE - INTERIOR - EXTERIOR

KONTRAKTOR
Contractor By:

MANAJEMEN KONSTRUKSI
Management Construction

CATATAN
Remarks

TANGGAL PRINT : 18 AGUSTUS 2023

NO	TGL *Date*	R E V I S I *Revision*	SIGN


JUDUL GAMBAR
Drawing Title

- DENAH & DETAIL TOILET 1 & T. WUDHU

DIGAMBAR *Drawn by*	DIPERIKSA *Checked by*
ALFARIZI	LEO ANDREAN

DISETUJUI
Approved

SKALA *Scale*	KODE GAMBAR *Drawing Code*	NO LEMBAR *number*
1 : 50	AR-06	21

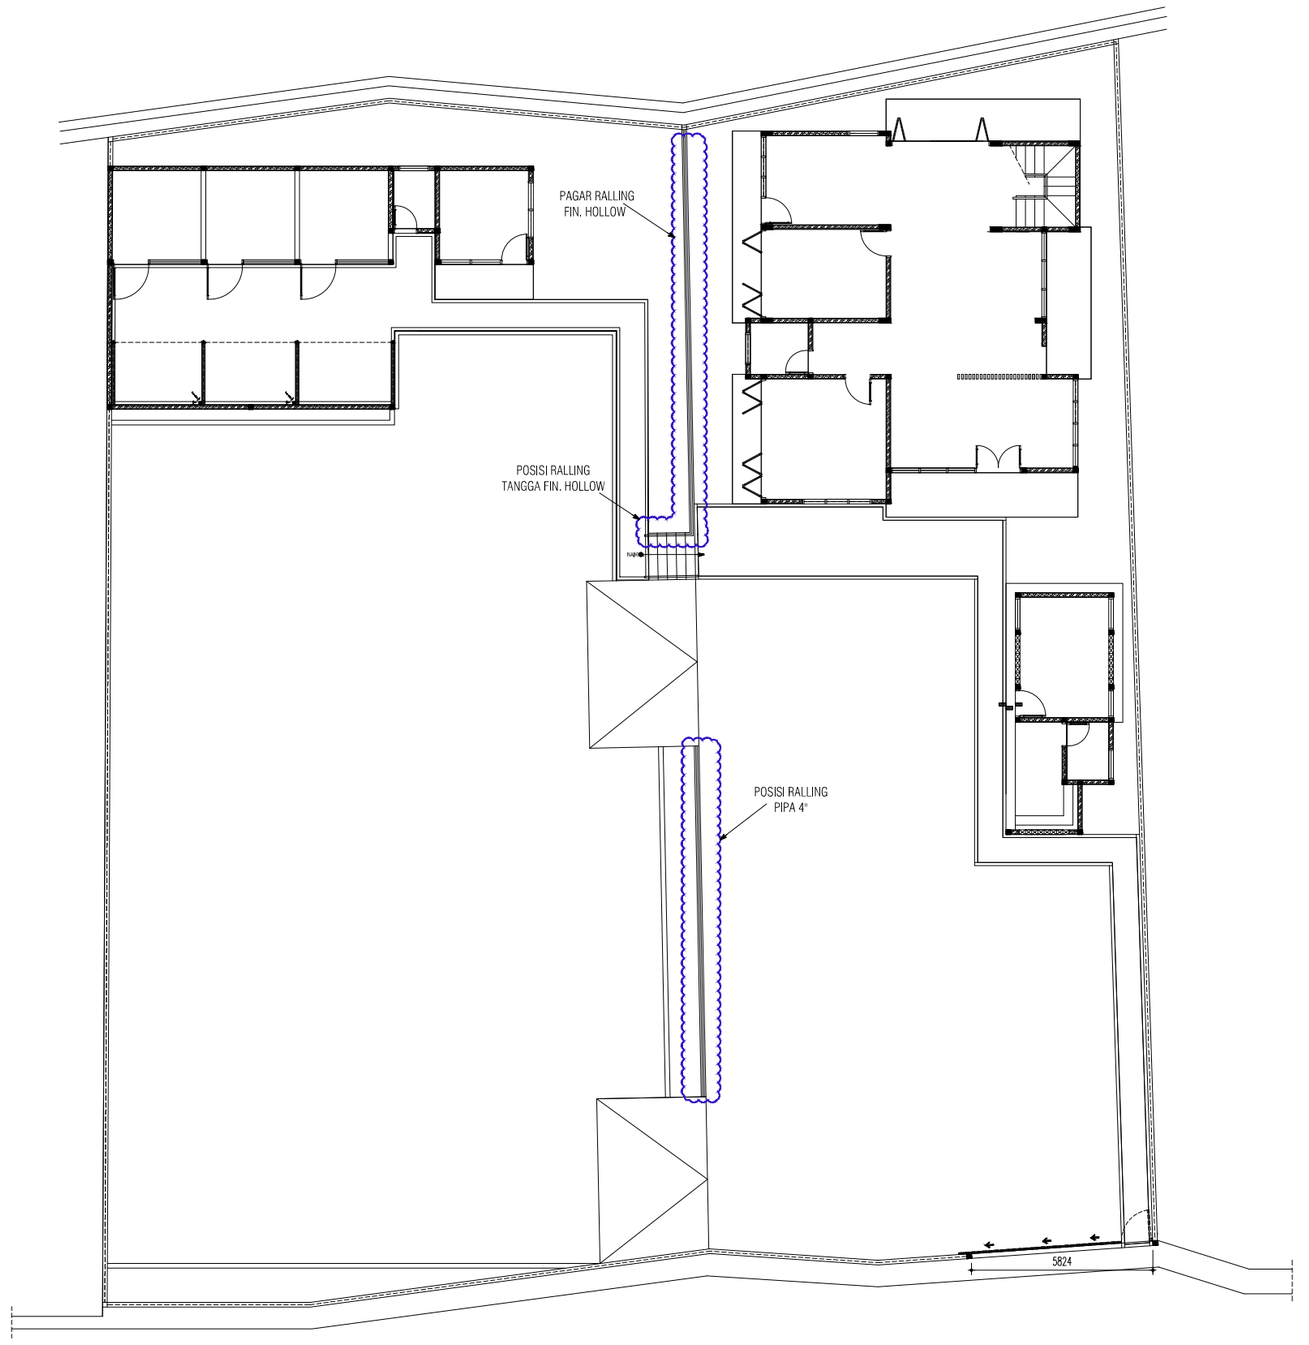

LAYOUT POSISI RALLING PAGAR (VILLA,MUSHOLA & K.KUDA)

SKALA 1 : 350

Construction Drawing

PROYEK
Project

PERENCANAAN PEMBANGUNAN
VILLA (2 LANTAI) & LAHAN BERKUDA

JLN.CICADAS, KP.GUNUNG JATI
KEC : KADUDAMPIT
KAB. SUKABUMI - JAWA BARAT

PEMILIK
Owner

KONSULTAN PERENCANA

DESAIN
RUMAH
SUKABUMI
ARCHITECTURE - STRUCTURE - INTERIOR - EXTERIOR

KONTRAKTOR
Contractor By:

MANAJEMEN KONSTRUKSI
Management Construction

CATATAN
Remarks

TANGGAL PRINT : 18 AGUSTUS 2023

NO	TGL *Date*	R E V I S I *Revision*	SIGN


JUDUL GAMBAR
Drawing Title


- LAYOUT POSISI RALLING PAGAR (VILLA,MUSHOLA & K.KUDA)

DIGAMBAR *Drawn by*	DIPERIKSA *Checked by*
ALFARIZI	LEO ANDREAN

DISETUJUI
Approved

SKALA *Scale*	KODE GAMBAR *Drawing Code*	NO LEMBAR *number*
1 : 350	AR-07	22

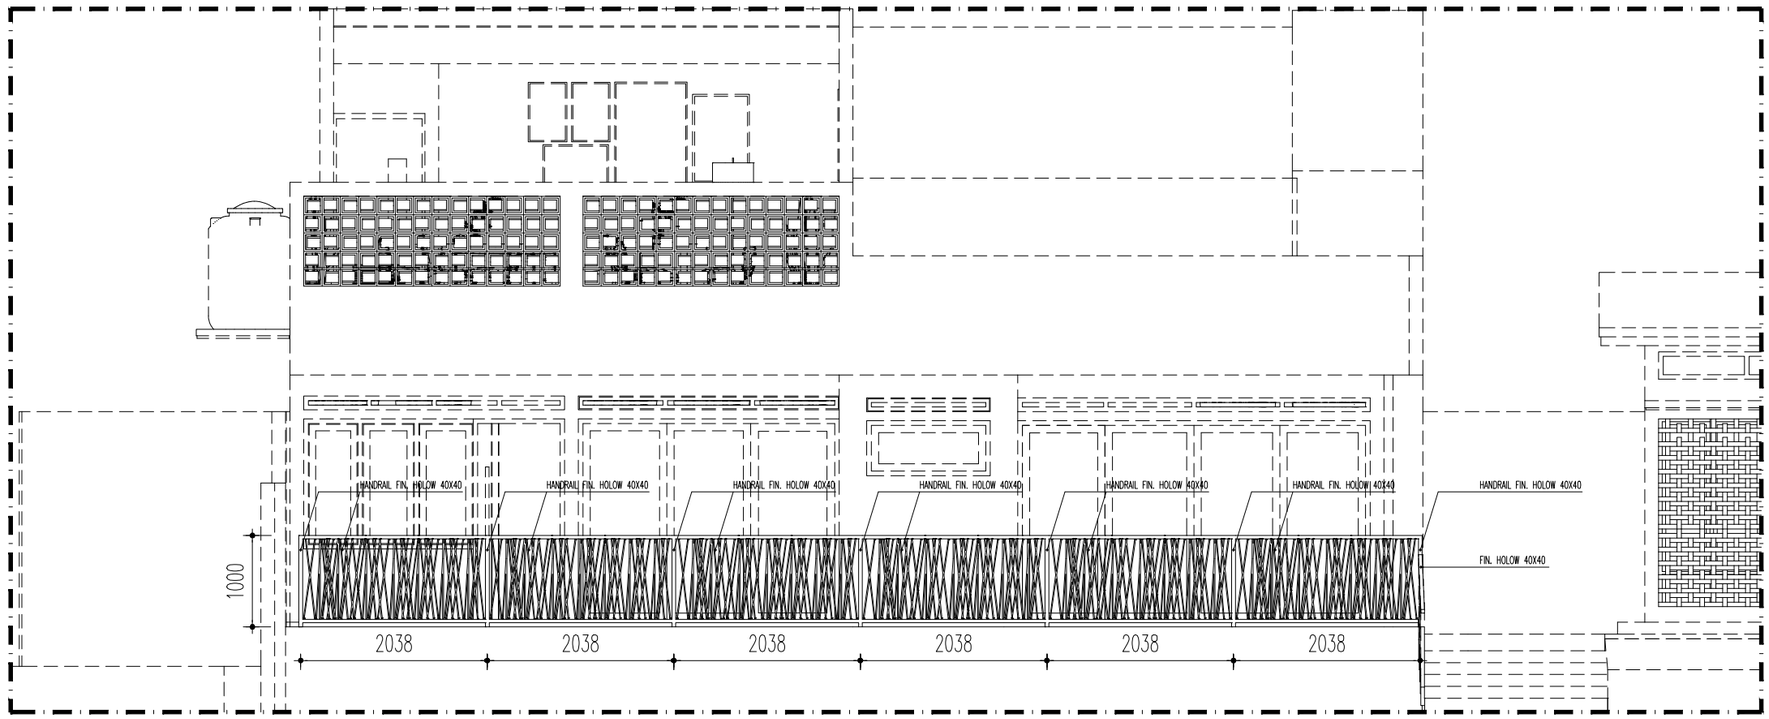

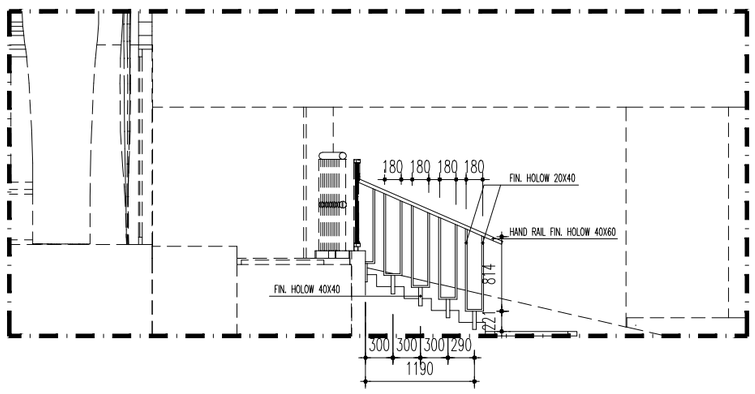

DETAIL RALLING AKSES TANGGA (VILLA & K.KUDA)

SKALA 1 : 50

Construction Drawing

PROYEK
Project

PERENCANAAN PEMBANGUNAN
VILLA (2 LANTAI) & LAHAN BERKUDA

JLN.CICADAS, KP.GUNUNG JATI
KEC : KADUDAMPIT
KAB. SUKABUMI - JAWA BARAT

PEMILIK
Owner

KONSULTAN PERENCANA

DESAIN
RUMAH
SUKABUMI
ARCHITECTURE - STRUCTURE - INTERIOR - EXTERIOR

KONTRAKTOR
Contractor By:

MANAJEMEN KONSTRUKSI
Management Construction

CATATAN
Remarks

TANGGAL PRINT : 18 AGUSTUS 2023

NO	TGL *Date*	R E V I S I *Revision*	SIGN


JUDUL GAMBAR
Drawing Title

- DETAIL RALLING AKSES TANGGA (VILLA & K.KUDA)

DIGAMBAR *Drawn by*	DIPERIKSA *Checked by*
ALFARIZI	LEO ANDREAN

DISETUJUI
Approved

SKALA *Scale*	KODE GAMBAR *Drawing Code*	NO LEMBAR *number*
1 : 50	AR-07	23

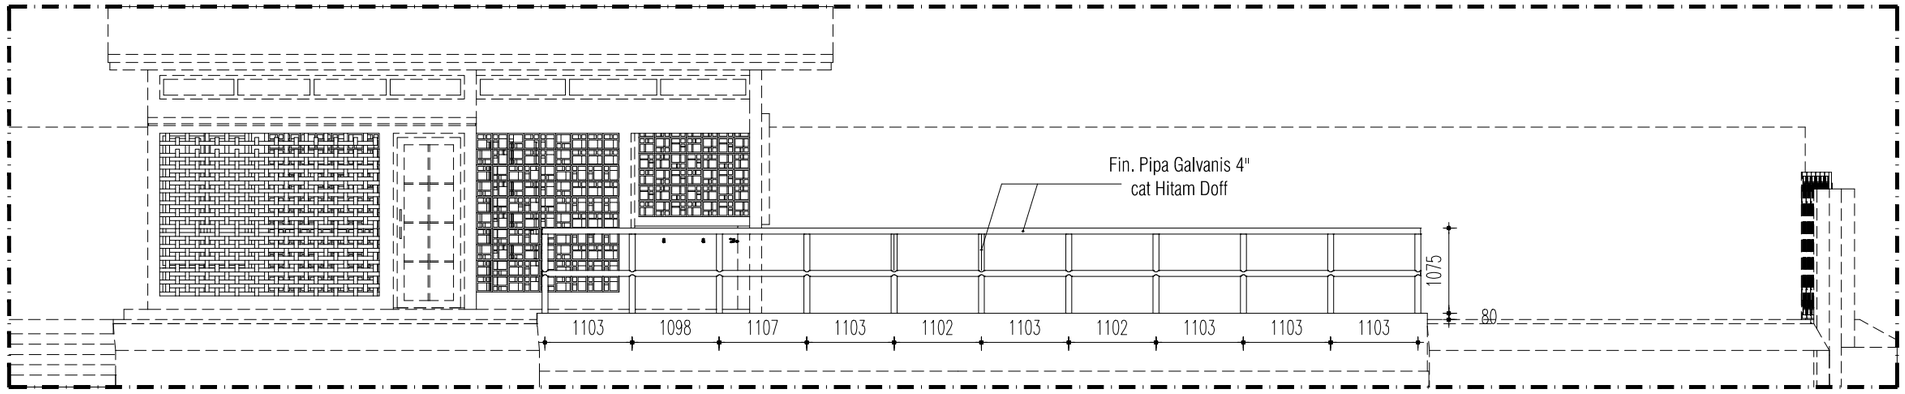

DETAIL PAGAR PIPA PEMBATAS (MUSHOLA & K.KUDA)

SKALA 1 : 50

Construction Drawing

PROYEK
Project

PERENCANAAN PEMBANGUNAN
VILLA (2 LANTAI) & LAHAN BERKUDA

JLN.CICADAS, KP.GUNUNG JATI
KEC : KADUDAMPIT
KAB. SUKABUMI - JAWA BARAT

PEMILIK
Owner

KONSULTAN PERENCANA

DESAIN
RUMAH
SUKABUMI
ARCHITECTURE - STRUCTURE - INTERIOR - EXTERIOR

KONTRAKTOR
Contractor By:

MANAJEMEN KONSTRUKSI
Management Construction

CATATAN
Remarks

TANGGAL PRINT : 18 AGUSTUS 2023

NO	TGL *Date*	R E V I S I *Revision*	SIGN


JUDUL GAMBAR
Drawing Title

- DETAIL PAGAR PIPA PEMBATAS (MUSHOLA & K.KUDA)

DIGAMBAR *Drawn by*	DIPERIKSA *Checked by*
ALFARIZI	LEO ANDREAN

DISETUJUI
Approved


SKALA *Scale*	KODE GAMBAR *Drawing Code*	NO LEMBAR *number*
1 : 50	AR-07	24

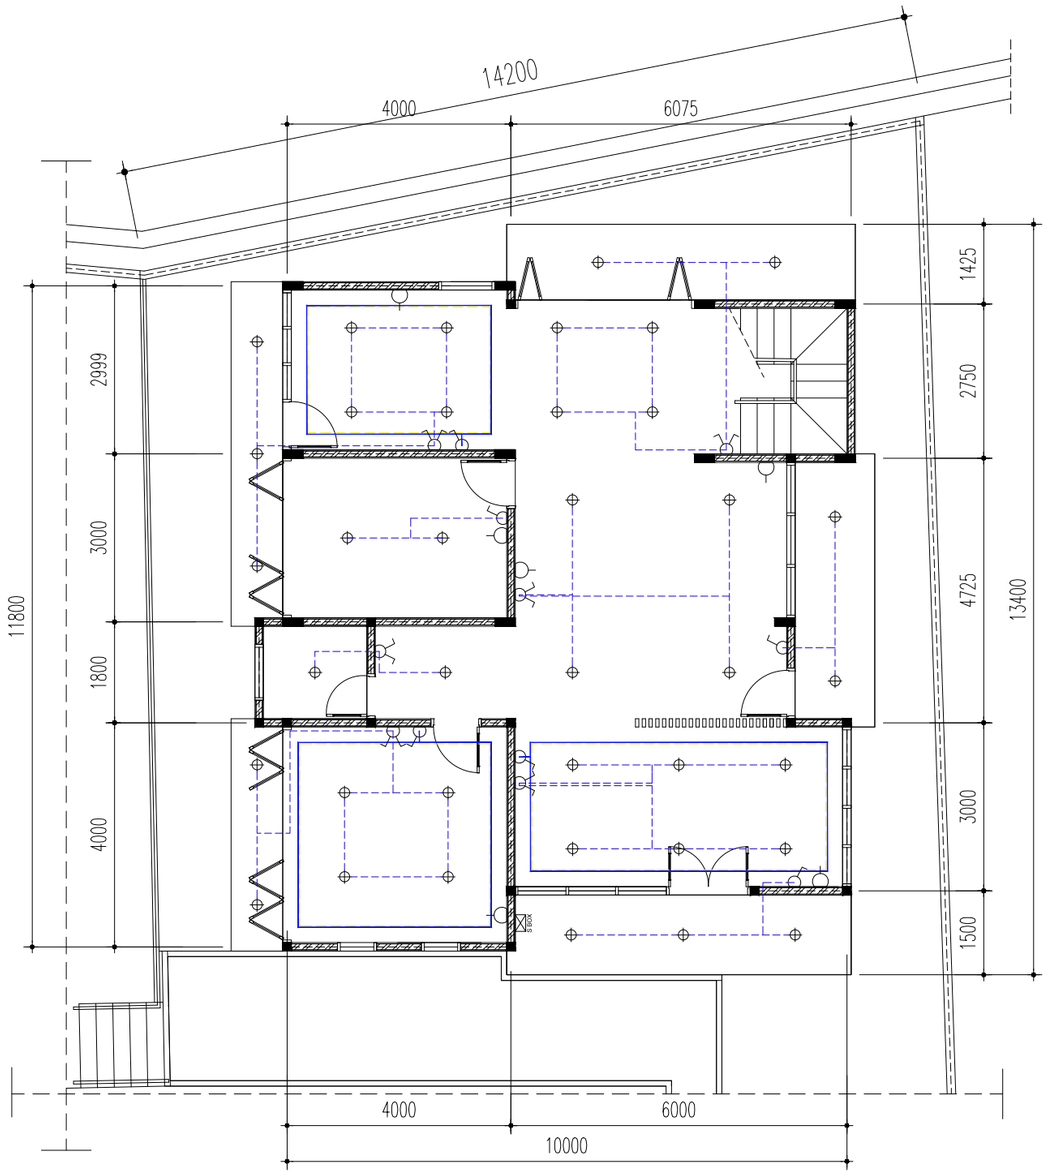

INSTALASI KELISTRIKAN VILLA (LT. DASAR)

SKALA 1 : 100


NOT	KETERANGAN	JML
	STOP KONTAK (SK)	10
	SAKLAR TUNGGAL (ST)	6
	SAKLAR DOUBLE (SD)	8
	LAMPU DOWNLIGHT	42
	LAMPU TAMAN (LT)	9
S BOX	BOX ZEKERING	1

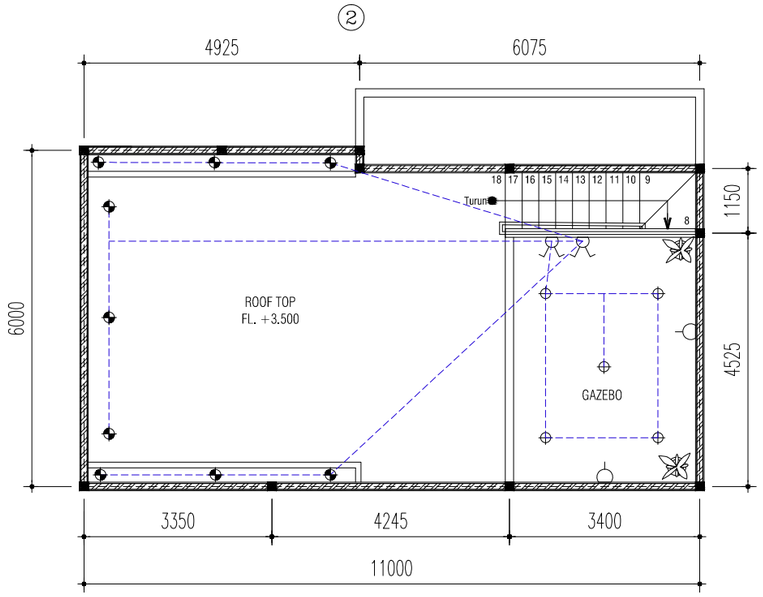

INSTALASI KELISTRIKAN VILLA (LT. ATAS)


SKALA 1 : 100

NOTE
SEMUA STOP KONTAK DITEMPATKAN
TINGGI 30 CM DARI LANTAI
KECUALI DITEMPAT BASAH 110 CM DARI LANTAI

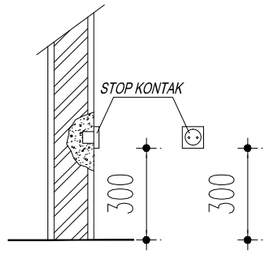

Detail pemasangan
Stop kontak

Skala 1 : 20

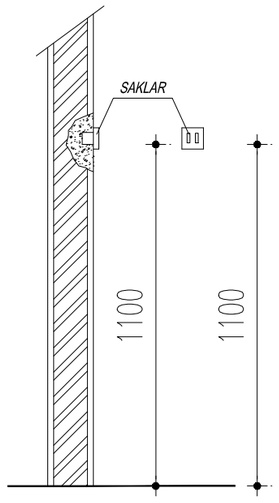

Detail pemasangan
Saklar

Skala 1 : 20

Construction Drawing

PROYEK
Project

PERENCANAAN PEMBANGUNAN
VILLA (2 LANTAI) & LAHAN BERKUDA

JLN.CICADAS, KP.GUNUNG JATI
KEC : KADUDAMPIT
KAB. SUKABUMI - JAWA BARAT

PEMILIK
Owner

KONSULTAN PERENCANA

DESAIN
RUMAH
SUKABUMI
ARCHITECTURE - STRUCTURE - INTERIOR - EXTERIOR

KONTRAKTOR
Contractor By:

MANAJEMEN KONSTRUKSI
Management Construction

CATATAN
Remarks

TANGGAL PRINT : 18 AGUSTUS 2023


NO	TGL *Date*	R E V I S I *Revision*	SIGN

JUDUL GAMBAR
Drawing Title
- INSTALASI KELISTRIKAN VILLA
(LT. DASAR - LT. ATAS)

DIGAMBAR *Drawn by*	DIPERIKSA *Checked by*
ALFARIZI	LEO ANDREAN

DISETUJUI
Approved

SKALA *Scale*	KODE GAMBAR *Drawing Code*	NO LEMBAR *number*
1 : 100	ME-01	01

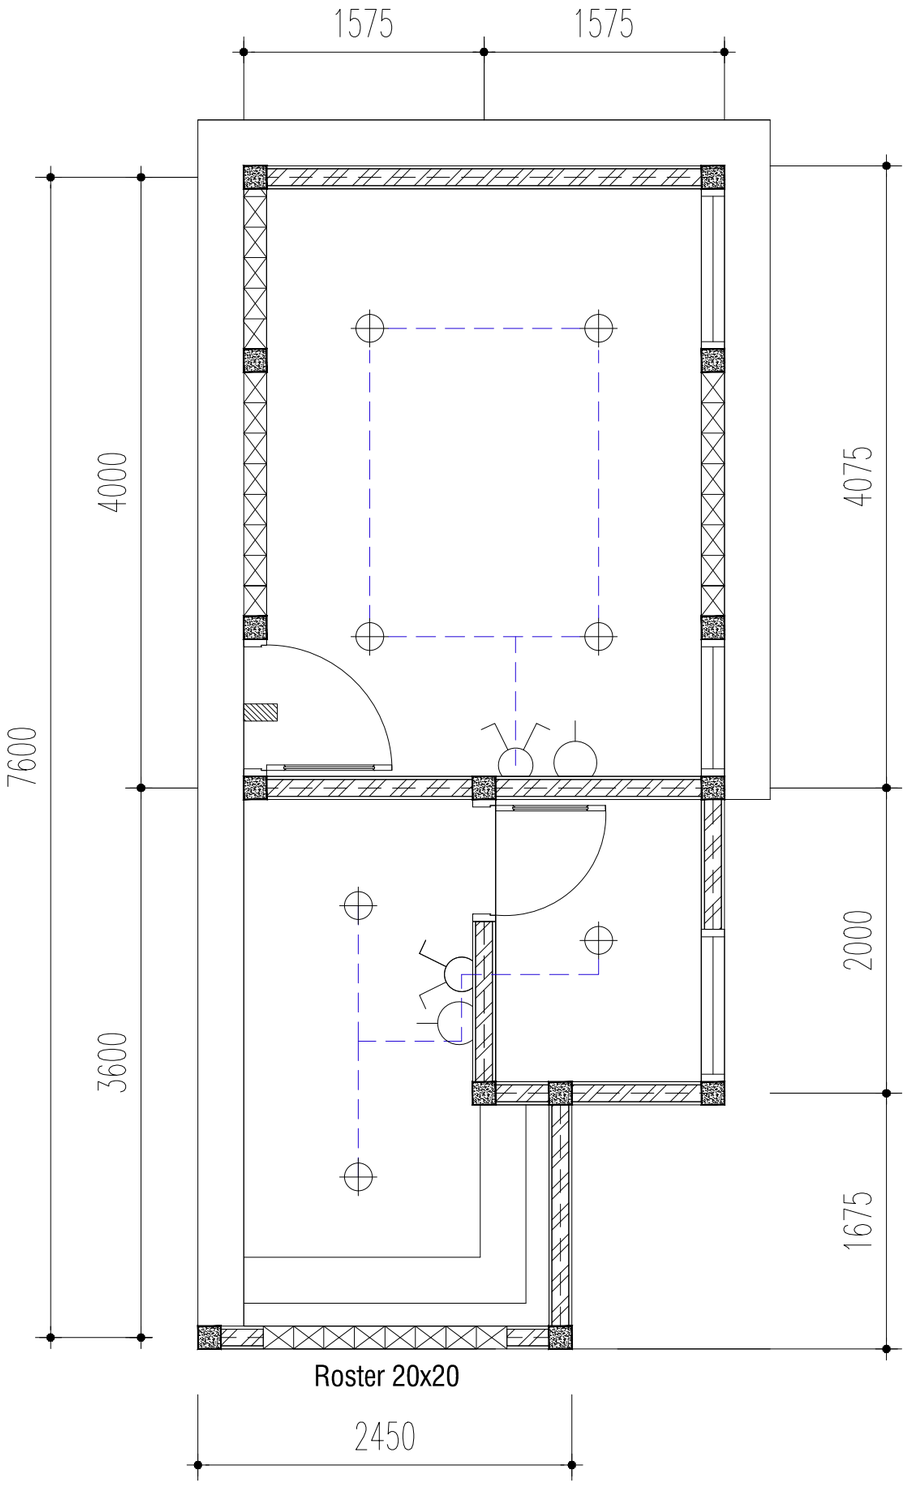

INSTALASI KELISTRIKAN (MUSHOLA)

SKALA 1 : 50

Construction Drawing

PROYEK
Project

PERENCANAAN PEMBANGUNAN
VILLA (2 LANTAI) & LAHAN BERKUDA

JLN.CICADAS, KP.GUNUNG JATI
KEC : KADUDAMPIT
KAB. SUKABUMI - JAWA BARAT

PEMILIK
Owner

KONSULTAN PERENCANA

DESAIN
RUMAH
SUKABUMI
ARCHITECTURE - STRUCTURE - INTERIOR - EXTERIOR

KONTRAKTOR
Contractor By:

MANAJEMEN KONSTRUKSI
Management Construction

CATATAN
Remarks

TANGGAL PRINT : 18 AGUSTUS 2023

NO	TGL *Date*	R E V I S I *Revision*	SIGN


JUDUL GAMBAR
Drawing Title

- INSALASI KELISTRIKAN (MUSHOLA)

DIGAMBAR *Drawn by*	DIPERIKSA *Checked by*
ALFARIZI	LEO ANDREAN

DISETUJUI
Approved

SKALA *Scale*	KODE GAMBAR *Drawing Code*	NO LEMBAR *number*
1 : 50	ME-01	02

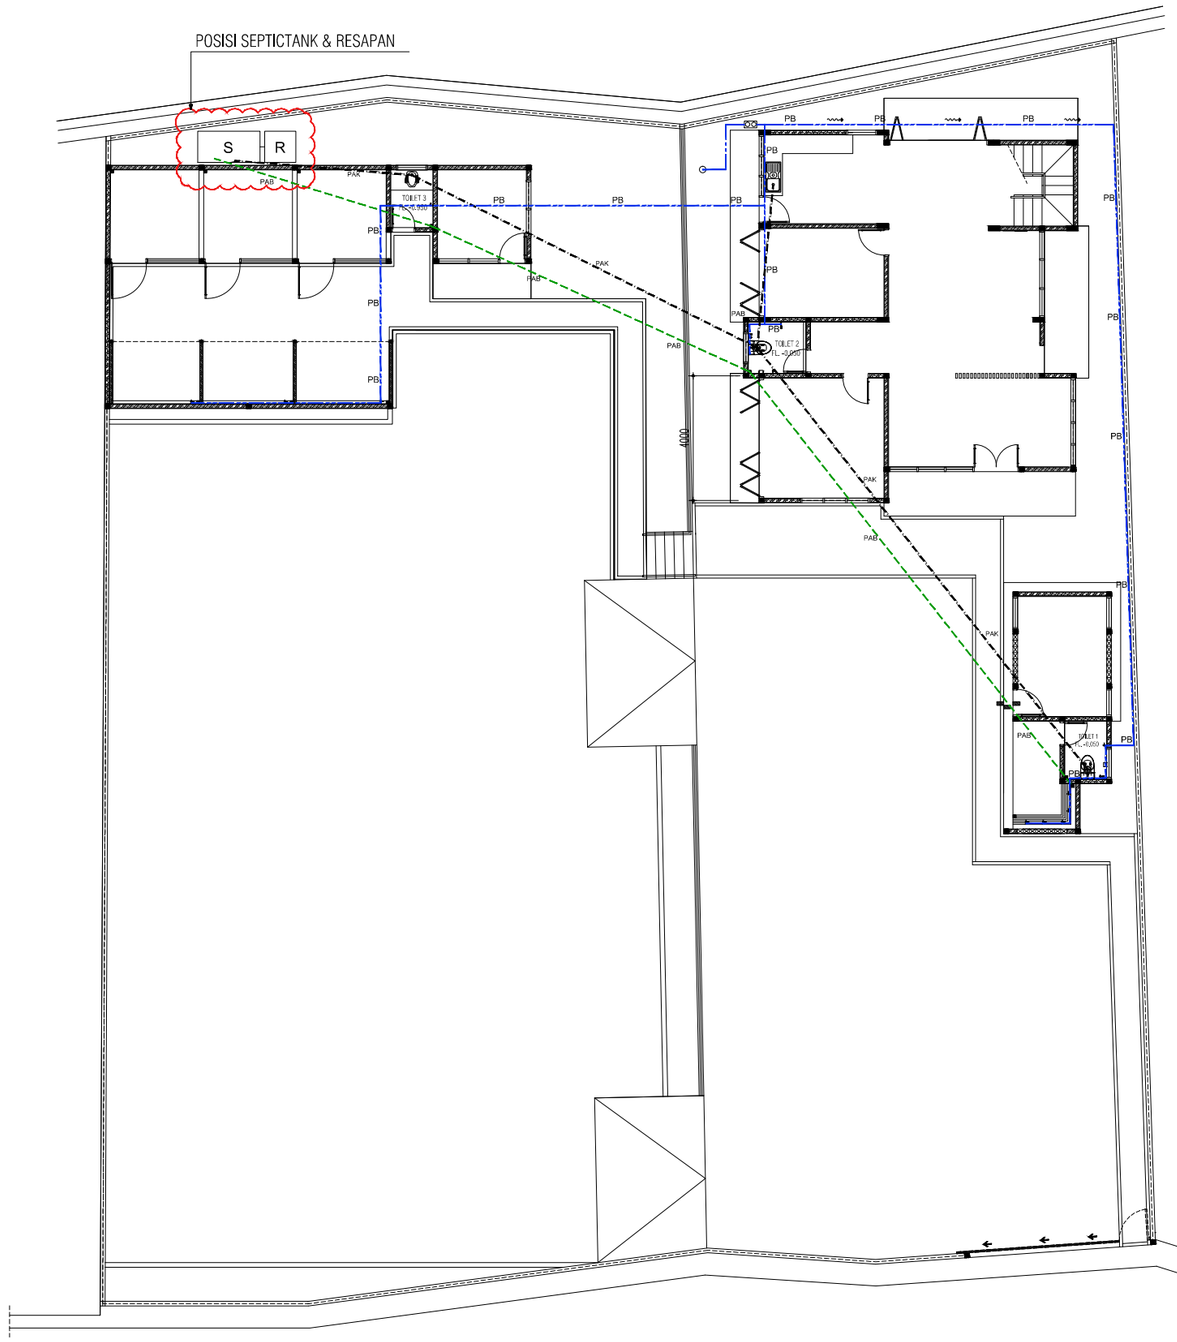

KETERANGAN

	: PIPA AIR KOTOR
	: DINDING 3"
	: BAWAH TANAH 4"
	: PIPA AIR HUJAN
	: DINDING 3"
	: BAWAH TANAH 4"
	: PIPA AIR BILAS
	: DINDING 3"
	: BAWAH TANAH 4"
	: PIPA AIR BERSIH
	: BAK KONTROL
FD	: FLOOR DRAIN
RD	: ROOF DRAIN
PAH	: PIPA AIR HUJAN
PAB	: PIPA AIR BILAS
PAK	: PIPA AIR KOTOR
PB	: PIPA AIR BERSIH
	: METERAN PAM

DENAH INSTALASI ARI BERSIH & AIR KOTOR (VILLA,MESS & MUSHOLA)

SKALA 1 : 350

Construction Drawing

PROYEK
Project

PERENCANAAN PEMBANGUNAN
VILLA (2 LANTAI) & LAHAN BERKUDA

JLN.CICADAS, KP.GUNUNG JATI
KEC : KADUDAMPIT
KAB. SUKABUMI - JAWA BARAT

PEMILIK
Owner

KONSULTAN PERENCANA

DESAIN
RUMAH
SUKABUMI
ARCHITECTURE - STRUCTURE - INTERIOR - EXTERIOR

KONTRAKTOR
Contractor By:

MANAJEMEN KONSTRUKSI
Management Construction

CATATAN
Remarks

TANGGAL PRINT : 18 AGUSTUS 2023

NO	TGL *Date*	R E V I S I *Revision*	SIGN


JUDUL GAMBAR
Drawing Title

- DENAH INSTALASI AIR BERSIH & AIR KOTOR (VILLA,MESS & MUSHOLA)

DIGAMBAR *Drawn by*	DIPERIKSA *Checked by*
ALFARIZI	LEO ANDREAN


DISETUJUI
Approved

SKALA *Scale*	KODE GAMBAR *Drawing Code*	NO LEMBAR *number*
1 : 350	PL-01	01

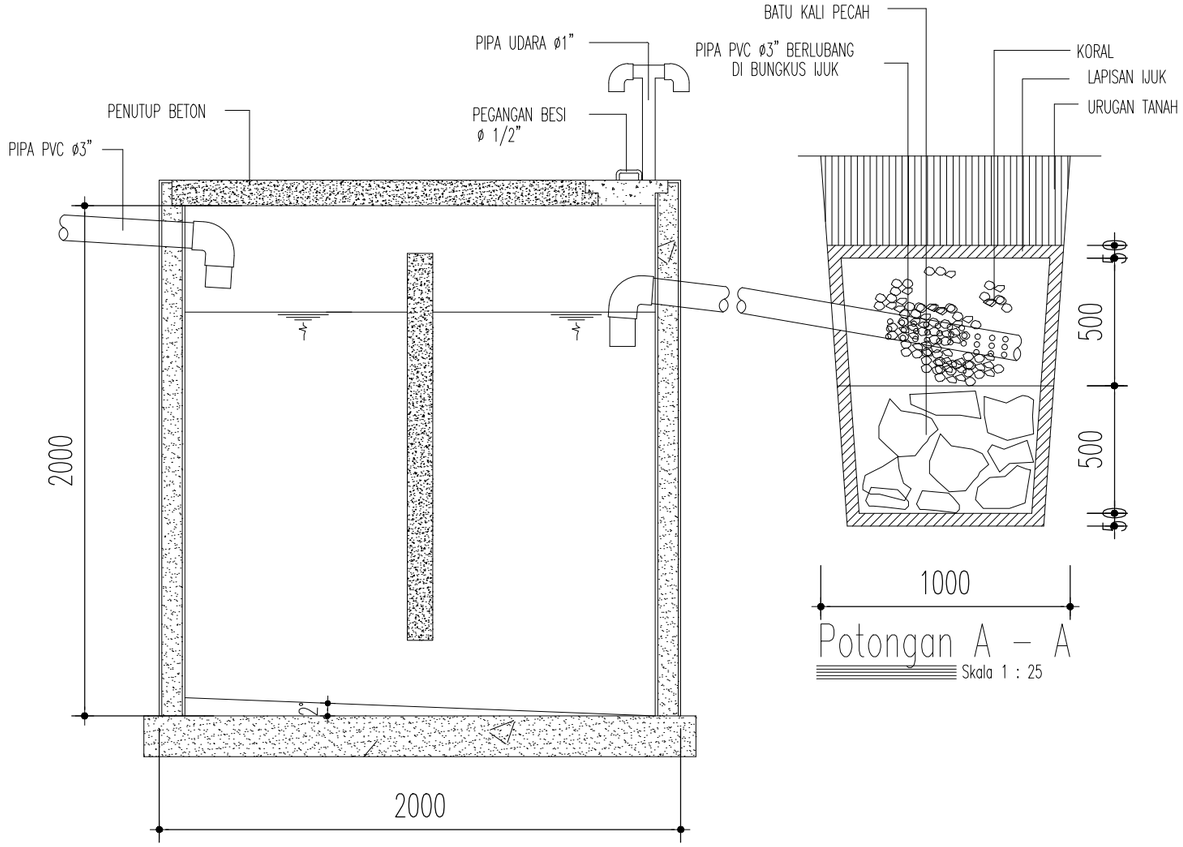


Potongan A – A

Skala 1 : 25

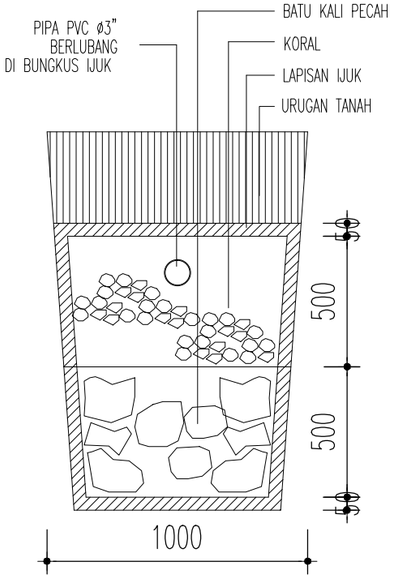


Potongan B – B

Skala 1 : 25

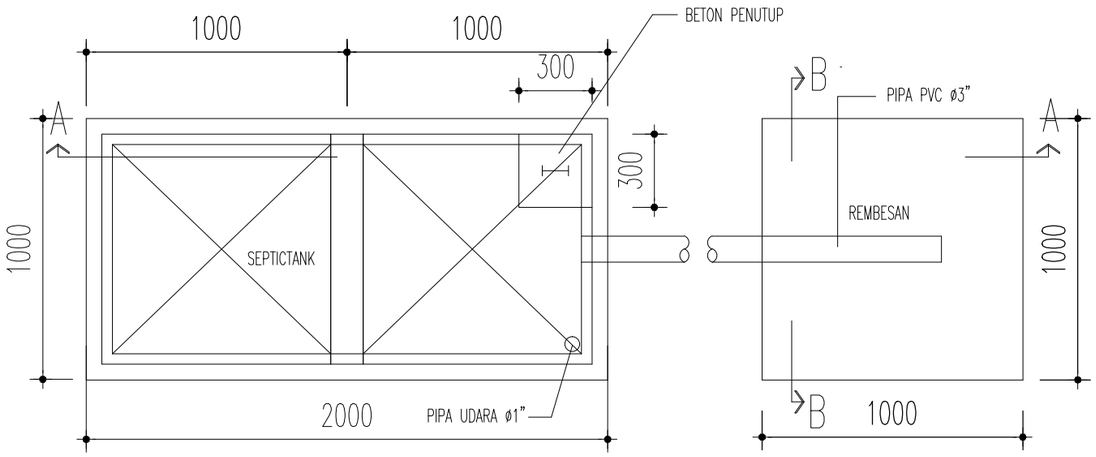


Denah Septictank Dan Resapan

Skala 1 : 25

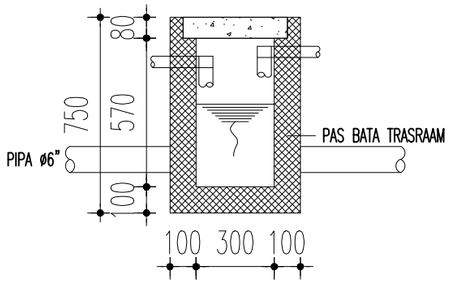

Potongan – 1

Skala 1 : 25

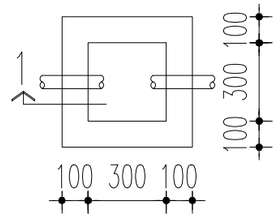

Denah Bak Kontrol

Skala 1 : 25

Construction Drawing

PROYEK
Project

PERENCANAAN PEMBANGUNAN
VILLA (2 LANTAI) & LAHAN BERKUDA

JLN.CICADAS, KP.GUNUNG JATI
KEC : KADUDAMPIT
KAB. SUKABUMI - JAWA BARAT

PEMILIK
Owner

KONSULTAN PERENCANA

DESAIN
RUMAH
SUKABUMI
ARCHITECTURE - STRUCTURE - INTERIOR - EXTERIOR

KONTRAKTOR
Contractor By:

MANAJEMEN KONSTRUKSI
Management Construction

CATATAN
Remarks

TANGGAL PRINT : 18 AGUSTUS 2023

NO	TGL *Date*	REVISI *Revision*	SIGN

JUDUL GAMBAR
Drawing Title

- DETAIL SEPITCTANK
& RESAPAN

DIGAMBAR *Drawn by*	DIPERIKSA *Checked by*
ALFARIZI	LEO ANDREAN

DISETUJUI
Approved

SKALA *Scale*	KODE GAMBAR *Drawing Code*	NO LEMBAR *number*
1 : 25	PL-01	02

LIST GAMBAR STRUKTUR
PERENCANAAN PEMBANGUNAN VILLA & MUSHOLA
JLN.CICADAS,KP.GUNUNG JATI
KADUDAMPIT
KABUPATEN SUKABUMI - JAWA BARAT

NO. LEMBAR	NAMA GAMBAR	KODE
01	DENAH PONDASI PLAT BETON & BATU KALI (VILLA)	STR.01
02	DENAH PONDASI BATU KALI (MUSHOLA & T. WUDHU)	STR.01
03	DETAIL POTONGAN PONDASI PLAT BETON	STR.01
04	DENAH STRUKTUR SLOOF 15/25 & 15/20	STR.02
05	DENAH STRUKTUR SLOOF (MUSHOLA & T. WUDHU)	STR.02
06	DETAIL STRUKTUR SLOOF 15/25 & 15/20	STR.02
07	DENAH & DETAIL STRUKTUR KOLOM (LT.DASAR & LT.ATAS)	STR.03
08	DENAH & DETAIL STRUKTUR KOLOM (MUSHOLA & T. WUDHU)	STR.03
09	DENAH & DETAL STRUKTUR PLAT PEMBALOKAN (LT.ATAS)	STR.04
10	DENAH & DETAL STRUKTUR PLAT LANTAI (LT.ATAS)	STR.05
11	DENAH & DETAL STRUKTUR RING BALOK 15/20	STR.06
12	DENAH & DETAL STRUKTUR RING BALOK 15/20 (MUSHOLA)	STR.06
13	SITE PLAN POSISI AREA TANGGA	STR.07
14	DETAIL POTONGAN STRUKTUR TANGGA	STR.07

Construction Drawing

PROYEK
Project

PERENCANAAN PEMBANGUNAN
VILLA (2 LANTAI) & LAHAN BERKUDA

JLN.CICADAS, KP.GUNUNG JATI
KEC : KADUDAMPIT
KAB. SUKABUMI - JAWA BARAT

PEMILIK
Owner

KONSULTAN PERENCANA

DESAIN
RUMAH
SUKABUMI
ARCHITECTURE - STRUCTURE - INTERIOR - EXTERIOR

KONTRAKTOR
Contractor By:

MANAJEMEN KONSTRUKSI
Management Construction

CATATAN
Remarks

TANGGAL PRINT : 18 AGUSTUS 2023


NO	TGL *Date*	R E V I S I *Revision*	SIGN

JUDUL GAMBAR
Drawing Title
- DAFTAR GAMBAR
(STRUKTUR)

DIGAMBAR *Drawn by*	DIPERIKSA *Checked by*
ALFARIZI	LEO ANDREAN


DISETUJUI
Approved

SKALA *Scale*	KODE GAMBAR *Drawing Code*	NO LEMBAR *number*

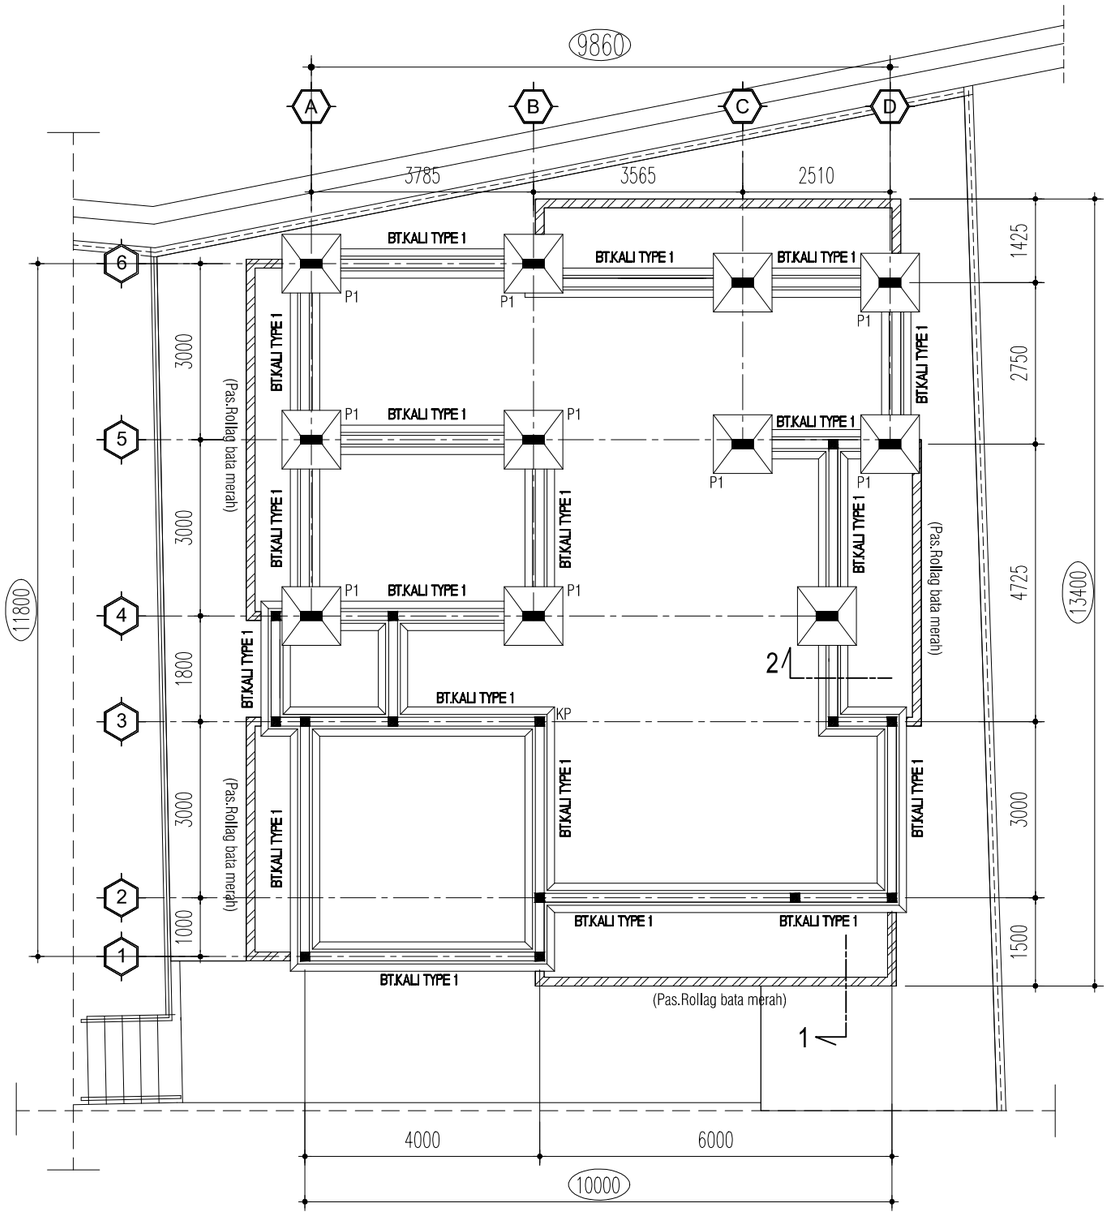


DENAH STRUKTUR PONDASI PLAT BETON & BATU KALI (VILLA)

SKALA 1 : 100

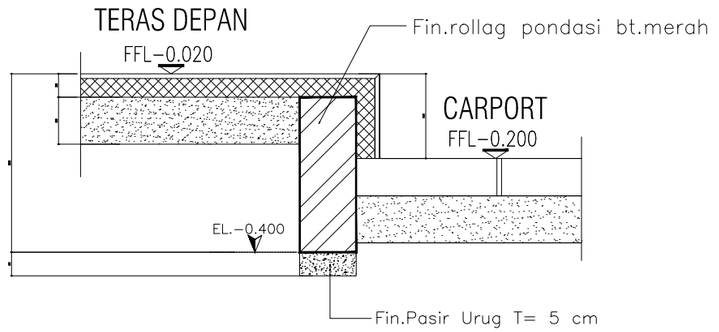

POTONGAN 1
(PONDASI ROLLAG PAS.BATA MERAH)

SKALA 1 : 15

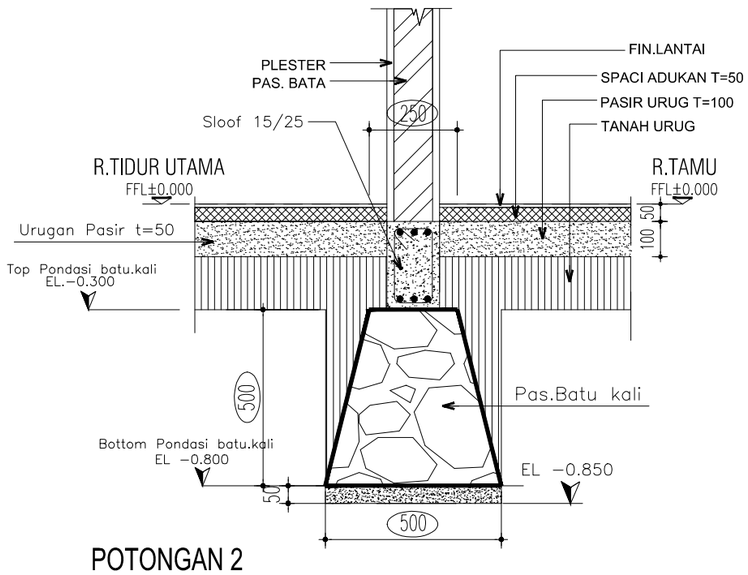

POTONGAN 2
(PONDASI BT. KALI)

SKALA 1 : 20

PROFIL STRUKTUR

MARK MATRIALS	JUMLAH TITIK
MUTU BETON K−300	
L= 2,5 M / SAMPAI LAPISAN TANAH KERAS	
PONDASI TELAPAK PLAT BETON BERTULANG	
P1 1000 X 1000	11 TITIK

Construction Drawing

PROYEK
Project

PERENCANAAN PEMBANGUNAN
VILLA (2 LANTAI) & LAHAN BERKUDA

JLN.CICADAS, KP.GUNUNG JATI
KEC : KADUDAMPIT
KAB. SUKABUMI - JAWA BARAT

PEMILIK
Owner

KONSULTAN PERENCANA

DESAIN
RUMAH
SUKABUMI
ARCHITECTURE - STRUCTURE - INTERIOR - EXTERIOR

KONTRAKTOR
Contractor By:

MANAJEMEN KONSTRUKSI
Management Construction

CATATAN
Remarks

TANGGAL PRINT : 18 AGUSTUS 2023


NO	TGL *Date*	REVISI *Revision*	SIGN

JUDUL GAMBAR
Drawing Title
- DENAH PONDASI
PLAT BETON & BATU KALI
(VILLA)

DIGAMBAR *Drawn by*	DIPERIKSA *Checked by*
ALFARIZI	LEO ANDREAN

DISETUJUI
Approved

SKALA *Scale*	KODE GAMBAR *Drawing Code*	NO LEMBAR *number*
1 : 100	STR-01	01

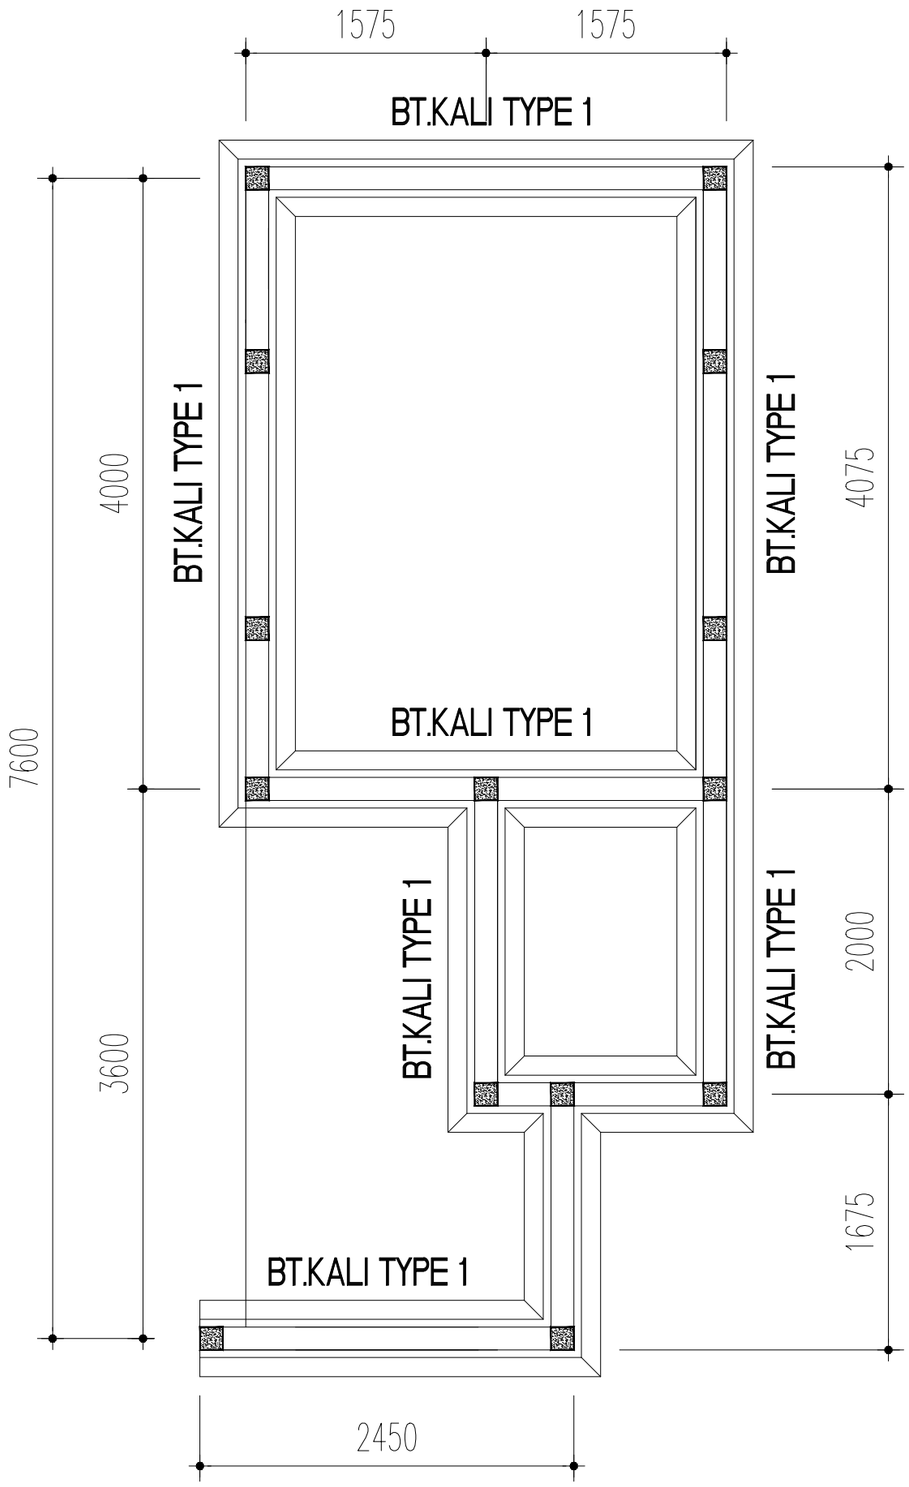

DENAH STRUKTUR PONDASI BATU KALI (MUSHOLA & T. WUDHU)

SKALA 1 : 50

Construction Drawing

PROYEK
Project

PERENCANAAN PEMBANGUNAN
VILLA (2 LANTAI) & LAHAN BERKUDA

JLN.CICADAS, KP.GUNUNG JATI
KEC : KADUDAMPIT
KAB. SUKABUMI - JAWA BARAT

PEMILIK
Owner

KONSULTAN PERENCANA

DESAIN
RUMAH
SUKABUMI
ARCHITECTURE - STRUCTURE - INTERIOR - EXTERIOR

KONTRAKTOR
Contractor By:

MANAJEMEN KONSTRUKSI
Management Construction

CATATAN
Remarks

TANGGAL PRINT : 18 AGUSTUS 2023

NO	TGL *Date*	R E V I S I *Revision*	SIGN


JUDUL GAMBAR
Drawing Title

- DENAH PONDASI BATU KALI (MUSHOLA & T. WUDHU)

DIGAMBAR *Drawn by*	DIPERIKSA *Checked by*
ALFARIZI	LEO ANDREAN


DISETUJUI
Approved

SKALA *Scale*	KODE GAMBAR *Drawing Code*	NO LEMBAR *number*
1 : 50	STR-01	02

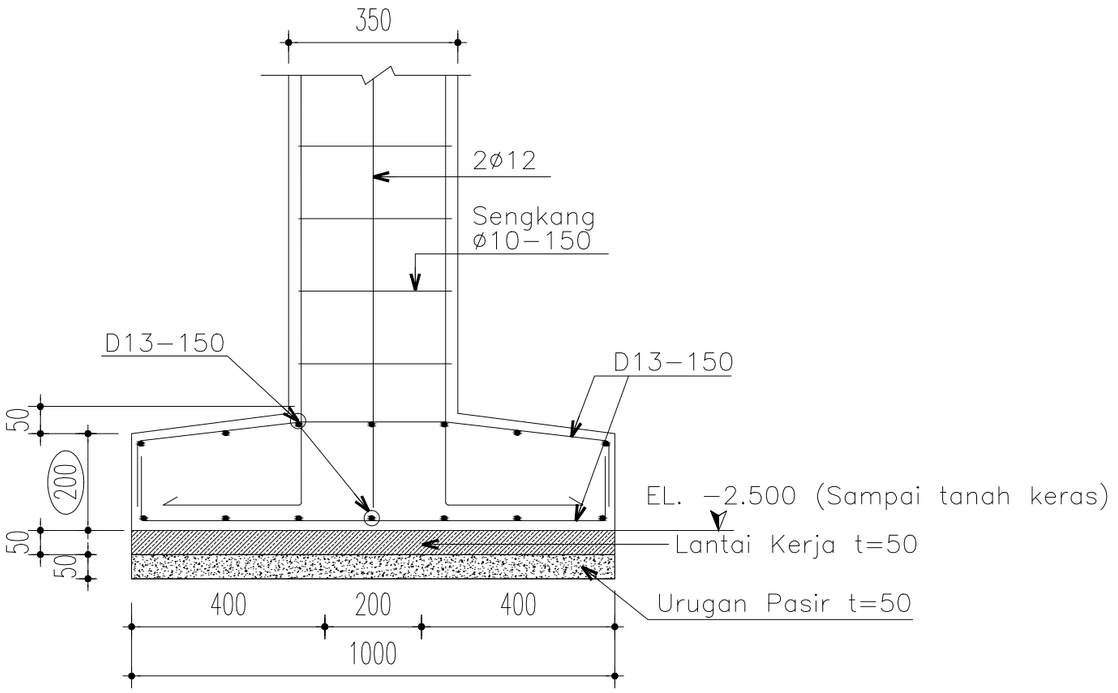

POTONGAN 1-1

Skala 1 : 20

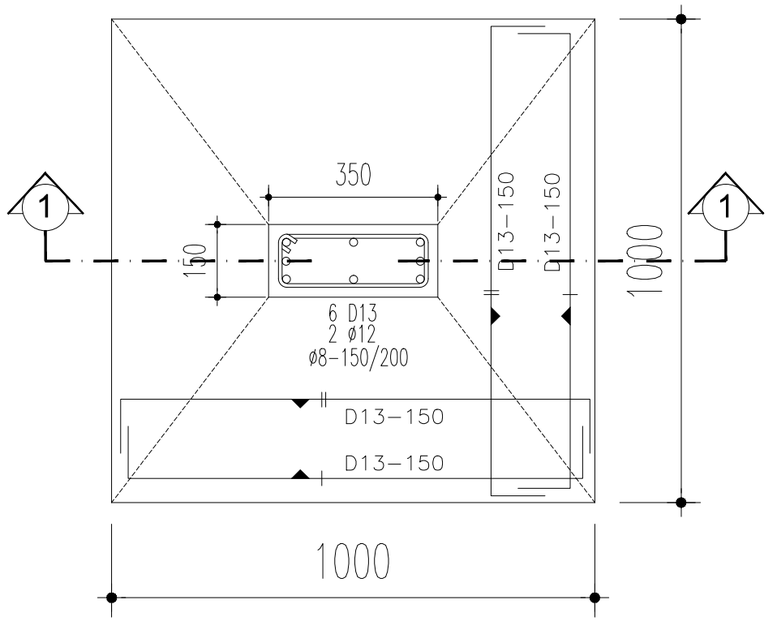

DETAIL STRUKTUR
PONDASI PLAT BETON P1 (1000X1000)

Skala 1 : 25

Construction Drawing

PROYEK
Project

PERENCANAAN PEMBANGUNAN
VILLA (2 LANTAI) & LAHAN BERKUDA

JLN.CICADAS, KP.GUNUNG JATI
KEC : KADUDAMPIT
KAB. SUKABUMI - JAWA BARAT

PEMILIK
Owner

KONSULTAN PERENCANA

DESAIN
RUMAH
SUKABUMI
ARCHITECTURE - STRUCTURE - INTERIOR - EXTERIOR

KONTRAKTOR
Contractor By:

MANAJEMEN KONSTRUKSI
Management Construction

CATATAN
Remarks

TANGGAL PRINT : 18 AGUSTUS 2023

NO	TGL *Date*	R E V I S I *Revision*	SIGN


JUDUL GAMBAR
Drawing Title

- DETAIL POTONGAN
PONDASI PLAT BETON

DIGAMBAR *Drawn by*	DIPERIKSA *Checked by*
ALFARIZI	LEO ANDREAN

DISETUJUI
Approved

SKALA *Scale*	KODE GAMBAR *Drawing Code*	NO LEMBAR *number*
1 : 25	STR-01	03

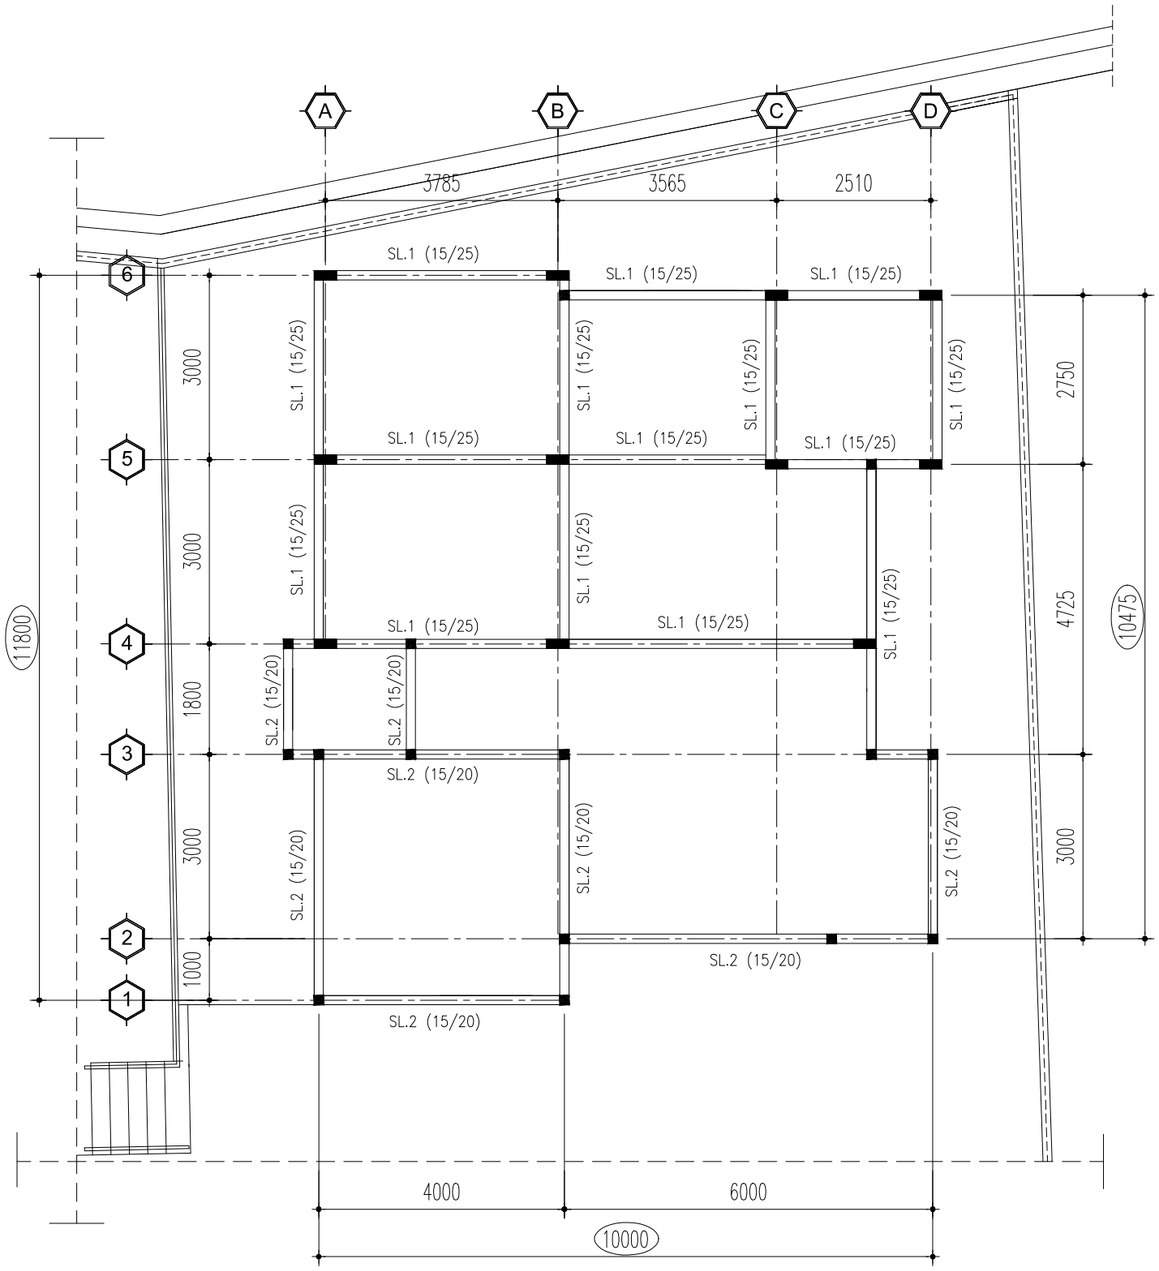

DENAH STRUKTUR SLOOF 15/25 & 15/20

SKALA 1 : 100

SLOOF	TYPE	DIMENSI
01	SL.1	150 X 250
02	SL.2	150 X 200

Construction Drawing

PROYEK
Project

PERENCANAAN PEMBANGUNAN
VILLA (2 LANTAI) & LAHAN BERKUDA

JLN.CICADAS, KP.GUNUNG JATI
KEC : KADUDAMPIT
KAB. SUKABUMI - JAWA BARAT

PEMILIK
Owner

KONSULTAN PERENCANA

DESAIN
RUMAH
SUKABUMI
ARCHITECTURE - STRUCTURE - INTERIOR - EXTERIOR

KONTRAKTOR
Contractor By:

MANAJEMEN KONSTRUKSI
Management Construction

CATATAN
Remarks

TANGGAL PRINT : 18 AGUSTUS 2023

NO	TGL *Date*	R E V I S I *Revision*	SIGN


JUDUL GAMBAR
Drawing Title

- DENAH STRUKTUR SLOOF 15/25 & 15/20

DIGAMBAR *Drawn by*	DIPERIKSA *Checked by*
ALFARIZI	LEO ANDREAN

DISETUJUI
Approved

SKALA *Scale*	KODE GAMBAR *Drawing Code*	NO LEMBAR *number*
1 : 100	STR-02	04

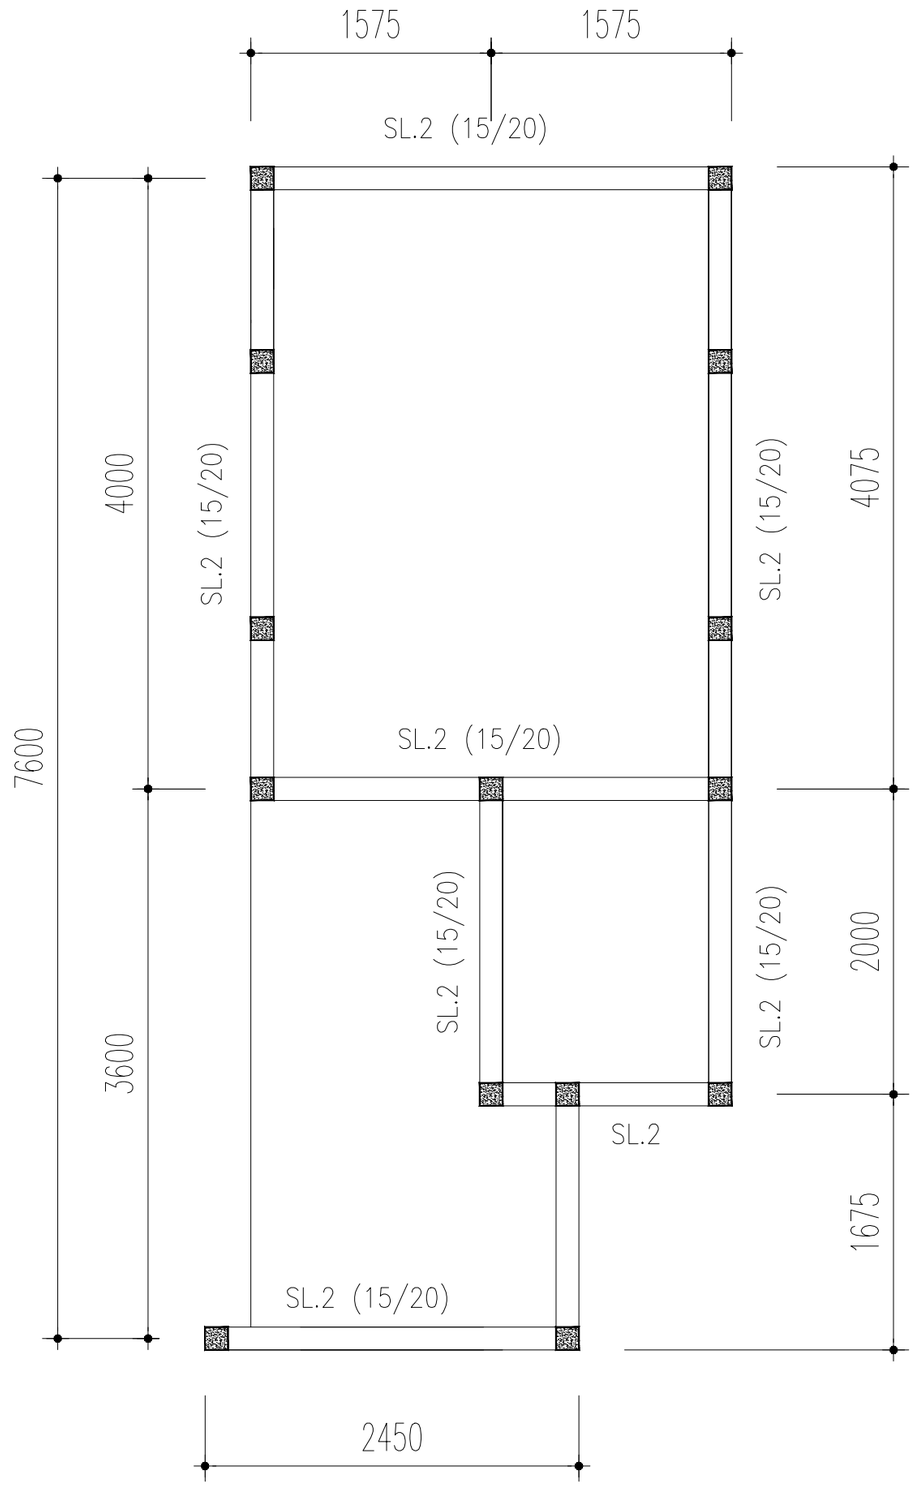

DENAH STRUKTUR SLOOF (MUSHOLA & T. WUDHU)

SKALA 1 : 50

SLOOF	TYPE	DIMENSI
01	SL.1	150 X 250
02	SL.2	150 X 200

Construction Drawing

PROYEK
Project

PERENCANAAN PEMBANGUNAN
VILLA (2 LANTAI) & LAHAN BERKUDA

JLN.CICADAS, KP.GUNUNG JATI
KEC : KADUDAMPIT
KAB. SUKABUMI - JAWA BARAT

PEMILIK
Owner

KONSULTAN PERENCANA

DESAIN
RUMAH
SUKABUMI
ARCHITECTURE - STRUCTURE - INTERIOR - EXTERIOR

KONTRAKTOR
Contractor By:

MANAJEMEN KONSTRUKSI
Management Construction

CATATAN
Remarks

TANGGAL PRINT : 18 AGUSTUS 2023

NO	TGL *Date*	R E V I S I *Revision*	SIGN

JUDUL GAMBAR
Drawing Title







- DENAH STRUKTUR SLOOF (MUSHOLA & T. WUDHU)

DIGAMBAR *Drawn by*	DIPERIKSA *Checked by*
ALFARIZI	LEO ANDREAN

DISETUJUI
Approved

SKALA *Scale*	KODE GAMBAR *Drawing Code*	NO LEMBAR *number*
1 : 50	STR-02	05

TABEL DETAIL SLOOF (SL.1 & SL.2)

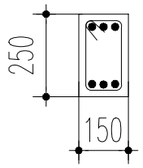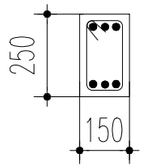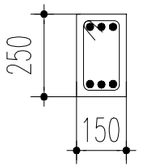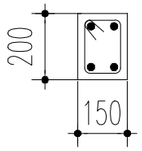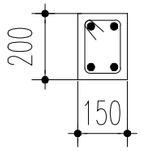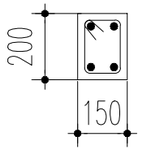TYPE SLOOF	SL.1 150 x 250			SL.2 150 x 200		
	TUMPUAN	LAPANGAN	TUMPUAN	TUMPUAN	LAPANGAN	TUMPUAN
PENAMPANG SLOOF						
TULANGAN ATAS	3 ø 12	3 ø 12	3 ø 12	2 ø 12	2 ø 12	2 ø 12
TULANGAN TENGAH	–	–	–	–	–	–
TULANGAN BAWAH	3 ø 12	3 ø 12	3 ø 12	2 ø 12	2 ø 12	2 ø 12
SENGKANG	ø8–150	ø8–200	ø8–150	ø8–150	ø8–200	ø8–150
UKURAN	150 x 250			150 x 200		

Construction Drawing

PROYEK
Project

PERENCANAAN PEMBANGUNAN
VILLA (2 LANTAI) & LAHAN BERKUDA

JLN.CICADAS, KP.GUNUNG JATI
KEC : KADUDAMPIT
KAB. SUKABUMI - JAWA BARAT

PEMILIK
Owner

KONSULTAN PERENCANA

DESAIN
RUMAH
SUKABUMI
ARCHITECTURE - STRUCTURE - INTERIOR - EXTERIOR

KONTRAKTOR
Contractor By:

MANAJEMEN KONSTRUKSI
Management Construction

CATATAN
Remarks

TANGGAL PRINT : 18 AGUSTUS 2023

NO	TGL *Date*	R E V I S I *Revision*	SIGN


JUDUL GAMBAR
Drawing Title

- DETAIL STRUKTUR SLOOF BETON 15/25 & 15/20

DIGAMBAR *Drawn by*	DIPERIKSA *Checked by*
ALFARIZI	LEO ANDREAN


DISETUJUI
Approved

SKALA *Scale*	KODE GAMBAR *Drawing Code*	NO LEMBAR *number*
1 : 50	STR-02	06


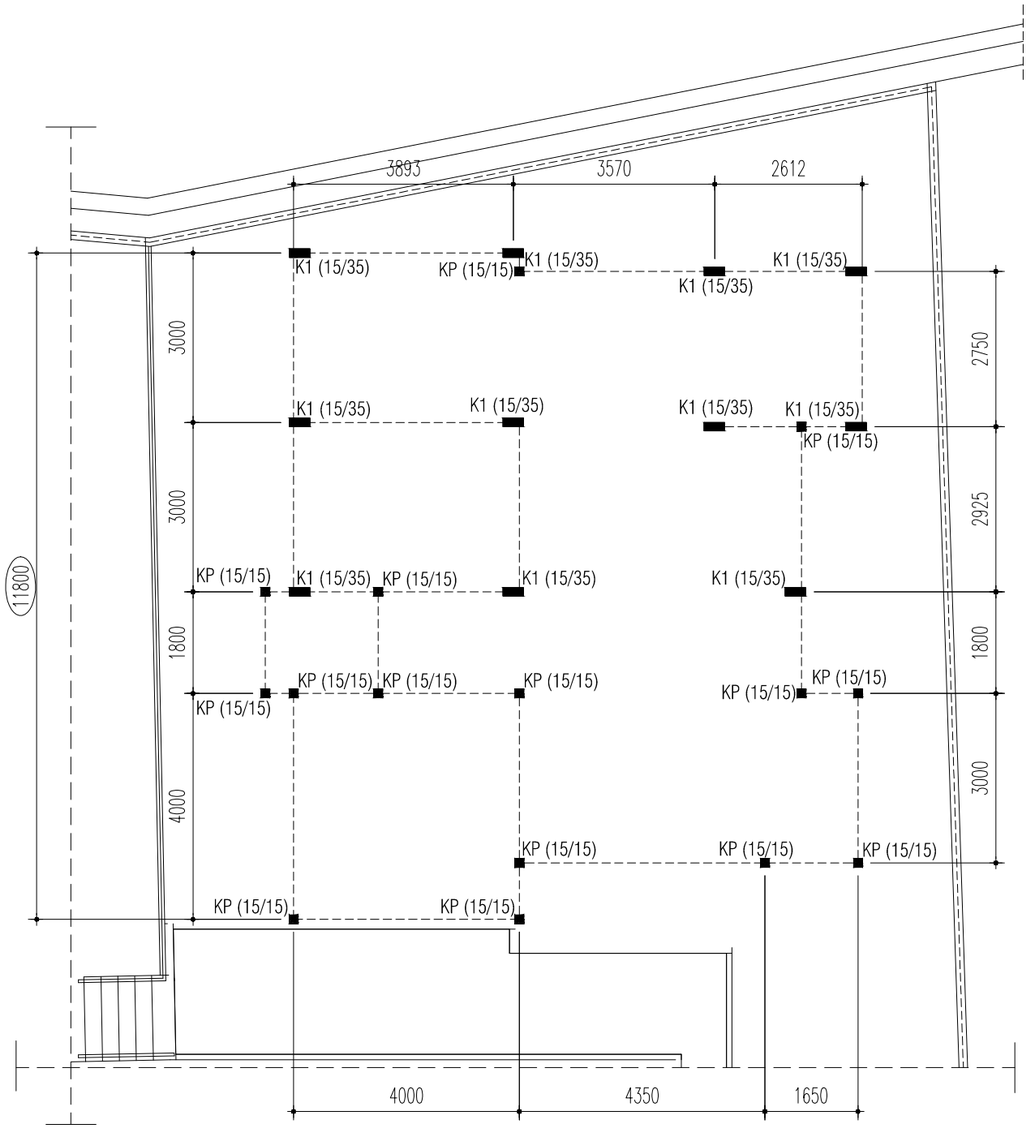


DENAH & DETAIL STRUKTUR KOLOM (LT. DASAR & LT. ATAS)

SKALA 1 : 100

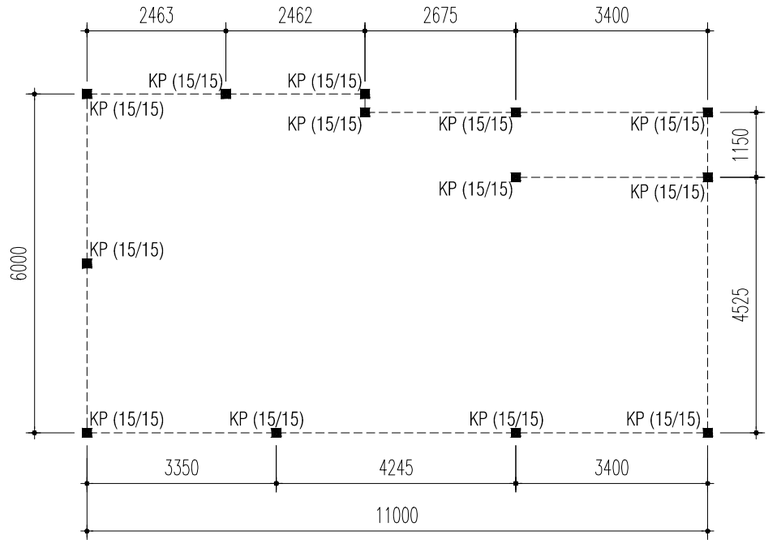

TABEL DETAIL KOLOM

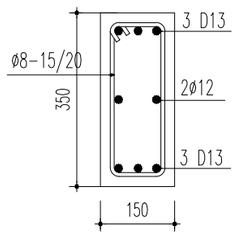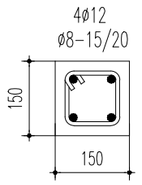KOLOM STRUKTUR 150 x 350	KOLOM 150X150
	
KOLOM (K1)	KOLOM (K2)

PROFIL STRUKTUR KOLOM

MARK	MATRIALS	JUMLAH
MUTU BETON K-300		
KOLOM		
K1	150 X 350	11
KP	150 X 150	52

Construction Drawing

PROYEK
Project

PERENCANAAN PEMBANGUNAN
VILLA (2 LANTAI) & LAHAN BERKUDA

JLN.CICADAS, KP.GUNUNG JATI
KEC : KADUDAMPIT
KAB. SUKABUMI - JAWA BARAT

PEMILIK
Owner

KONSULTAN PERENCANA

DESAIN
RUMAH
SUKABUMI
ARCHITECTURE - STRUCTURE - INTERIOR - EXTERIOR

KONTRAKTOR
Contractor By:

MANAJEMEN KONSTRUKSI
Management Construction

CATATAN
Remarks

TANGGAL PRINT : 18 AGUSTUS 2023


NO	TGL *Date*	R E V I S I *Revision*	SIGN

JUDUL GAMBAR
Drawing Title
- DENAH & DETAIL STRUKTUR KOLOM (LT. DASAR & LT. ATAS)

DIGAMBAR *Drawn by*	DIPERIKSA *Checked by*
ALFARIZI	LEO ANDREAN

DISETUJUI
Approved

SKALA *Scale*	KODE GAMBAR *Drawing Code*	NO LEMBAR *number*
1 : 100	STR-03	07

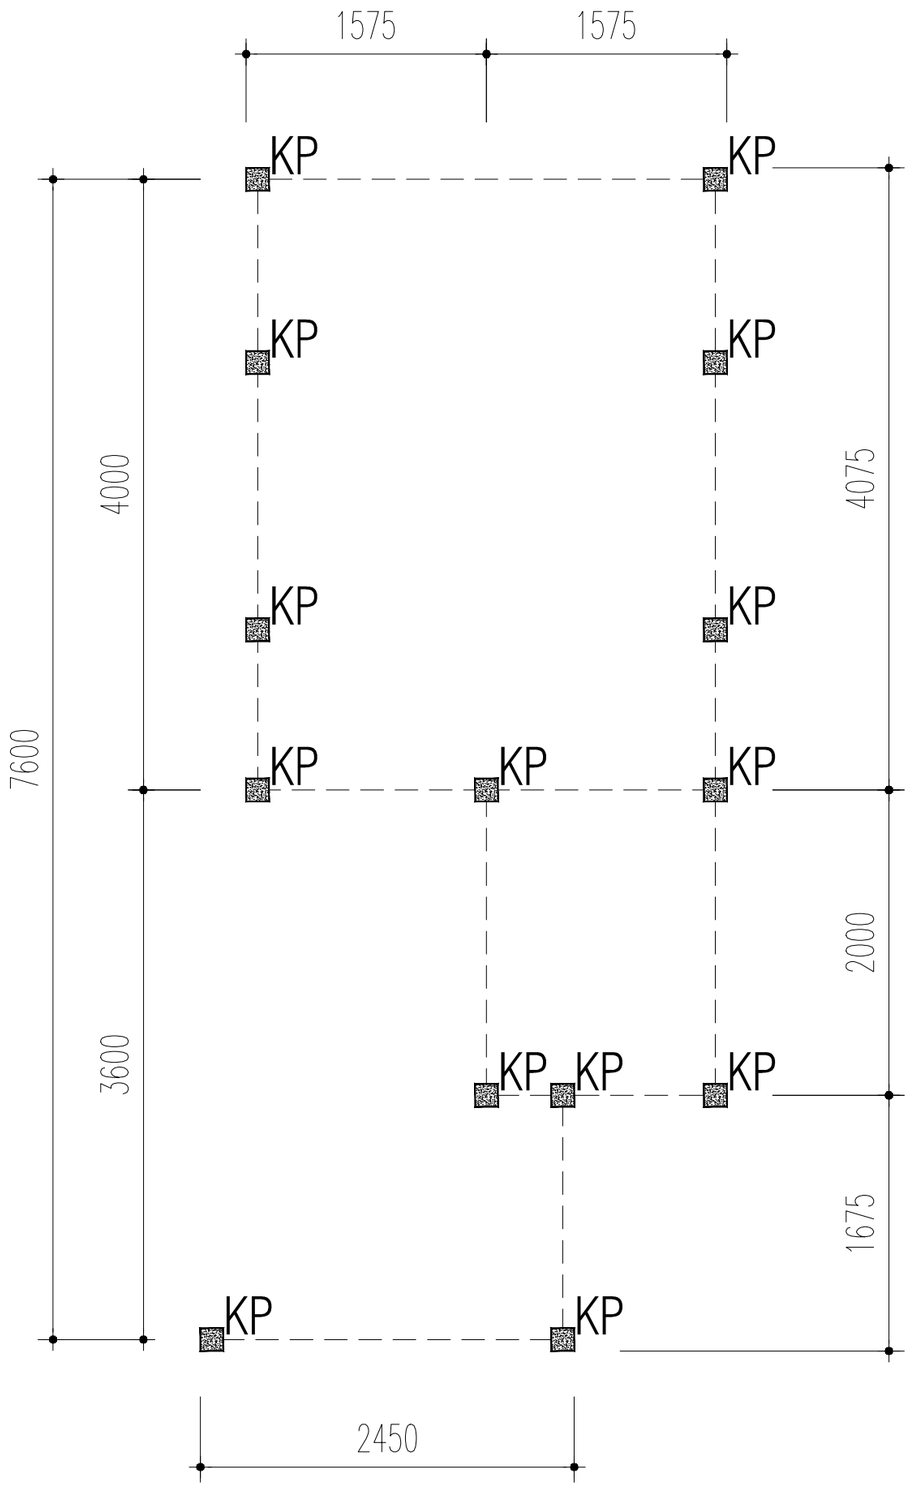

DENAH STRUKTUR KOLOM (MUSHOLA & T. WUDHU)

SKALA 1 : 50

PROFIL STRUKTUR KOLOM

MARK	MATRIALS	JUMLAH
MUTU BETON K-300		
KOLOM		
K1	150 X 350	11
KP	150 X 150	52

Construction Drawing

PROYEK
Project

PERENCANAAN PEMBANGUNAN
VILLA (2 LANTAI) & LAHAN BERKUDA

JLN.CICADAS, KP.GUNUNG JATI
KEC : KADUDAMPIT
KAB. SUKABUMI - JAWA BARAT

PEMILIK
Owner

KONSULTAN PERENCANA

DESAIN
RUMAH
SUKABUMI
ARCHITECTURE - STRUCTURE - INTERIOR - EXTERIOR

KONTRAKTOR
Contractor By:

MANAJEMEN KONSTRUKSI
Management Construction

CATATAN
Remarks

TANGGAL PRINT : 18 AGUSTUS 2023

NO	TGL *Date*	R E V I S I *Revision*	SIGN


JUDUL GAMBAR
Drawing Title

- DENAH STRUKTUR KOLOM (MUSHOLA & T. WUDHU)

DIGAMBAR *Drawn by*	DIPERIKSA *Checked by*
ALFARIZI	LEO ANDREAN

DISETUJUI
Approved


SKALA *Scale*	KODE GAMBAR *Drawing Code*	NO LEMBAR *number*
1 : 50	STR-01	08

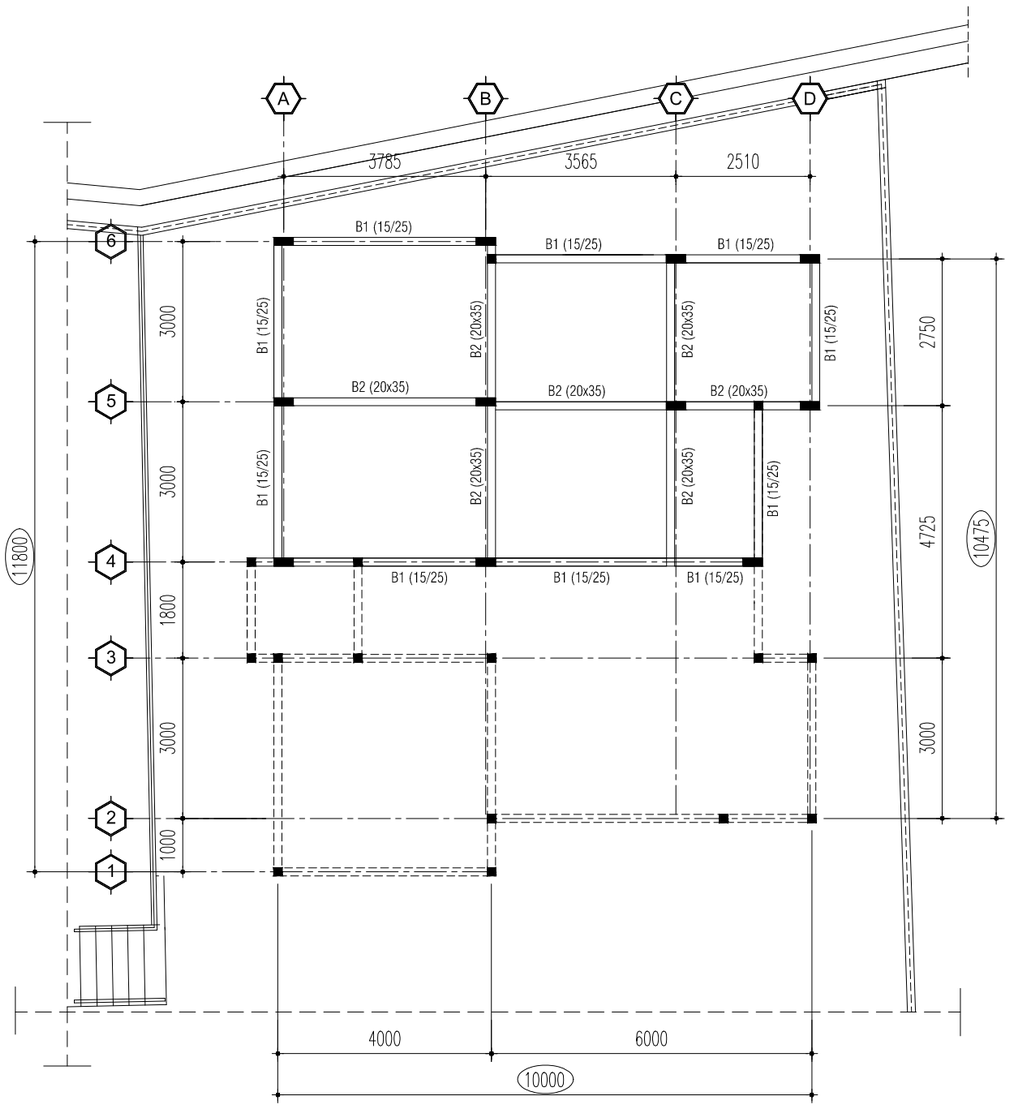


DENAH STRUKTUR BALOK (EL. +3.200) - LANTAI 2

SKALA 1 : 100

TABEL DETAIL BALOK (EL.+3.200)

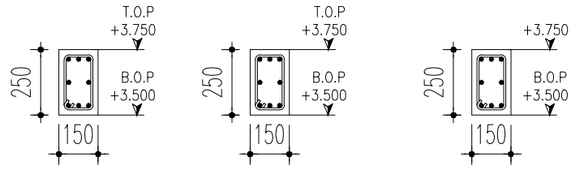TYPE BALOK	B1 150 x 250		
	TUMPUAN	LAPANGAN	TUMPUAN
PENAMPANG BALOK			
TULANGAN ATAS	3 D 12	3 D 16	3 D 12
TULANGAN TENGAH	2 D 12	2 D 12	2 D 12
TULANGAN BAWAH	3 D 16	3 D 12	3 D 16
SENGKANG	ø8–150	ø8–200	ø8–150
UKURAN	150 x 250		

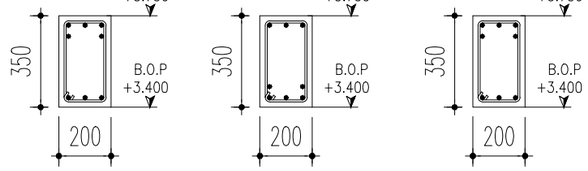TYPE BALOK	B2 200 x 350		
	TUMPUAN	LAPANGAN	TUMPUAN
PENAMPANG BALOK			
TULANGAN ATAS	3 D 12	3 D 12	3 D 12
TULANGAN TENGAH	2 D 12	2 D 12	2 D 12
TULANGAN BAWAH	3 D 12	3 D 12	3 D 12
SENGKANG	ø8–150	ø8–200	ø8–150
UKURAN	200 x 350		

BALOK	TYPE	DIMENSI
01	B1	150 X 250
02	B2	200 X 350

Construction Drawing

PROYEK
Project

PERENCANAAN PEMBANGUNAN
VILLA (2 LANTAI) & LAHAN BERKUDA

JLN.CICADAS, KP.GUNUNG JATI
KEC : KADUDAMPIT
KAB. SUKABUMI - JAWA BARAT

PEMILIK
Owner

KONSULTAN PERENCANA

DESAIN RUMAH SUKABUMI
ARCHITECTURE - STRUCTURE - INTERIOR - EXTERIOR

KONTRAKTOR
Contractor By:

MANAJEMEN KONSTRUKSI
Management Construction

CATATAN
Remarks

TANGGAL PRINT : 18 AGUSTUS 2023

NO	TGL *Date*	R E V I S I *Revision*	SIGN


JUDUL GAMBAR
Drawing Title

- DENAH & DETAIL STRUKTUR PEMBALOKAN (LT.ATAS)

DIGAMBAR *Drawn by*	DIPERIKSA *Checked by*
ALFARIZI	LEO ANDREAN


DISETUJUI
Approved

SKALA *Scale*	KODE GAMBAR *Drawing Code*	NO LEMBAR *number*
1 : 100	STR-04	09

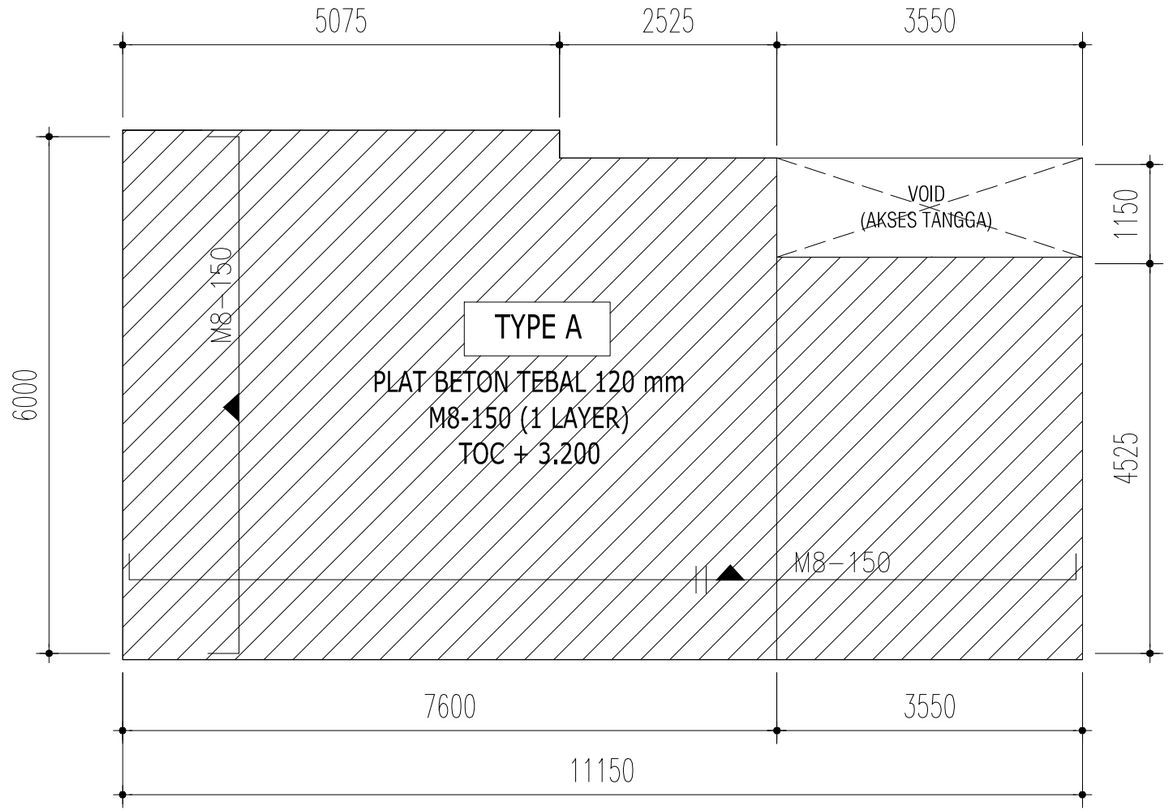


DENAH & DETAIL PLAT LANTAI (LT. ATAS)

SKALA 1 : 100

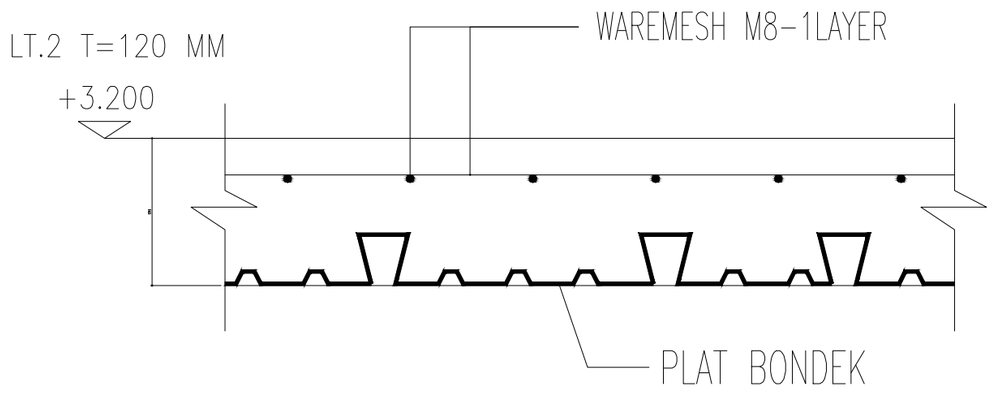

DETAIL PLAT LANTAI (TYPE A)
BETON TEBAL = 120 MM

Skala 1 : 10

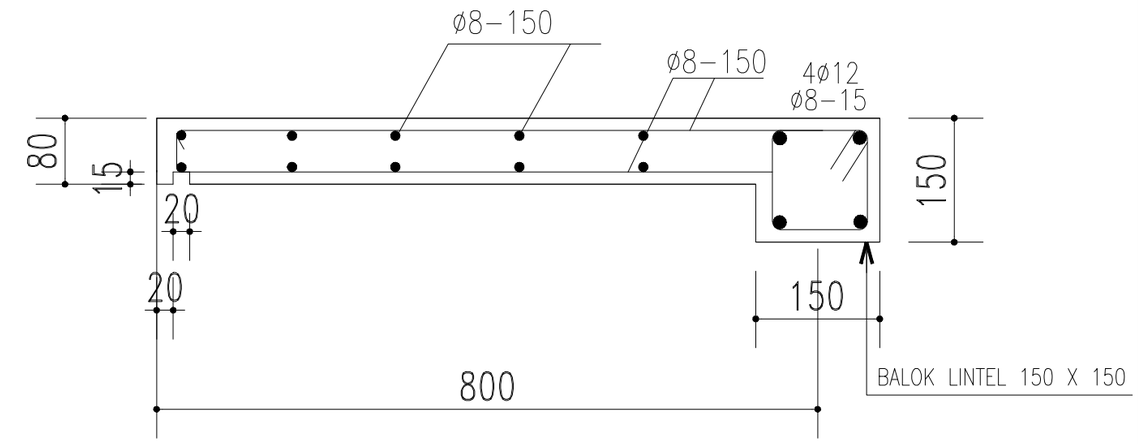

DETAIL CANOPY (CP)

Skala 1:20

Construction Drawing

PROYEK
Project

PERENCANAAN PEMBANGUNAN
VILLA (2 LANTAI) & LAHAN BERKUDA

JLN.CICADAS, KP.GUNUNG JATI
KEC : KADUDAMPIT
KAB. SUKABUMI - JAWA BARAT

PEMILIK
Owner

KONSULTAN PERENCANA

DESAIN
RUMAH
SUKABUMI
ARCHITECTURE - STRUCTURE - INTERIOR - EXTERIOR

KONTRAKTOR
Contractor By:

MANAJEMEN KONSTRUKSI
Management Construction

CATATAN
Remarks

TANGGAL PRINT : 18 AGUSTUS 2023


NO	TGL *Date*	R E V I S I *Revision*	SIGN

JUDUL GAMBAR
Drawing Title
- DENAH & DETAIL STRUKTUR PLAT LANTAI (LT. ATAS)

DIGAMBAR *Drawn by*	DIPERIKSA *Checked by*
ALFARIZI	LEO ANDREAN

DISETUJUI
Approved


SKALA *Scale*	KODE GAMBAR *Drawing Code*	NO LEMBAR *number*
1 : 100	AR-05	10

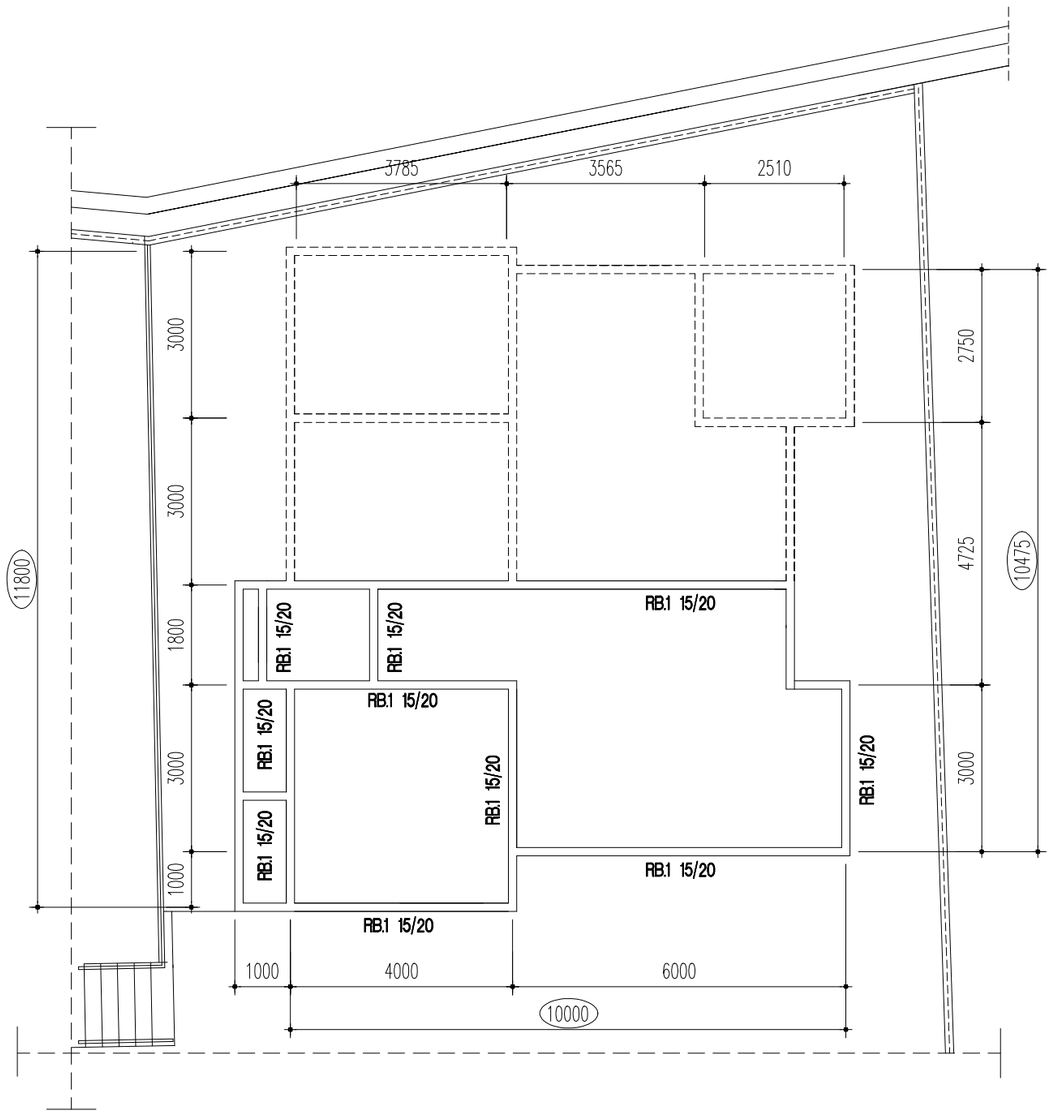

DENAH STRUKTUR RING BLOK RB.1 15/20 (TOP. EL +3.200)

SKALA 1 : 100




RING BALOK	TYPE	DIMENSI
01	RB.1	150 X 200

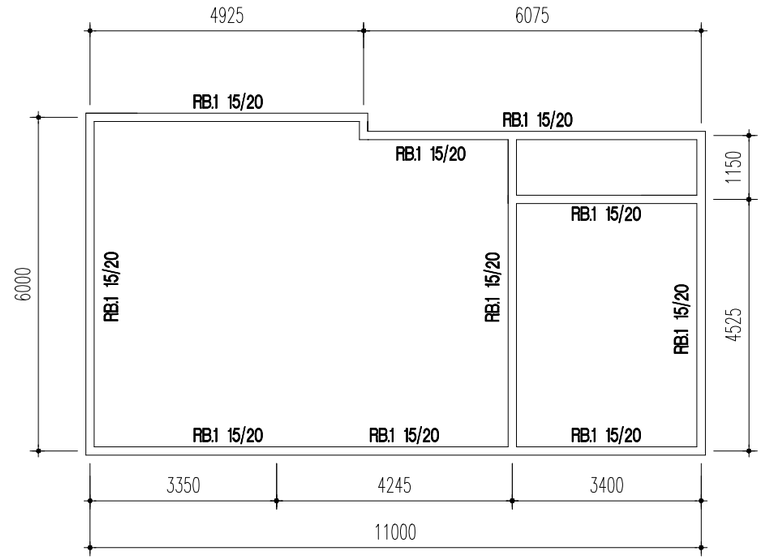

DENAH STRUKTUR RING BLOK RB.1 15/20 (ROOF TOP)

SKALA 1 : 100

TABEL DETAIL BALOK

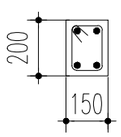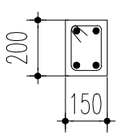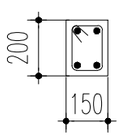TYPE BALOK	RB.1 150 x 200		
	TUMPUAN	LAPANGAN	TUMPUAN
PENAMPANG RING BALOK			
TULANGAN ATAS	2 ø 12	2 ø 12	2 ø 12
TULANGAN TENGAH	–	–	–
TULANGAN BAWAH	2 ø 12	2 ø 12	2 ø 12
SENGKANG	ø8–150	ø8–200	ø8–150
UKURAN	150 x 200		

Construction Drawing

PROYEK
Project

PERENCANAAN PEMBANGUNAN
VILLA (2 LANTAI) & LAHAN BERKUDA

JLN.CICADAS, KP.GUNUNG JATI
KEC : KADUDAMPIT
KAB. SUKABUMI - JAWA BARAT

PEMILIK
Owner

KONSULTAN PERENCANA

DESAIN RUMAH SUKABUMI
ARCHITECTURE - STRUCTURE - INTERIOR - EXTERIOR

KONTRAKTOR
Contractor By:

MANAJEMEN KONSTRUKSI
Management Construction

CATATAN
Remarks

TANGGAL PRINT : 18 AGUSTUS 2023

NO	TGL *Date*	REVISI *Revision*	SIGN


JUDUL GAMBAR
Drawing Title

- DENAH & DETAIL STRUKTUR RING BALOK 15/20




DIGAMBAR *Drawn by*	DIPERIKSA *Checked by*
ALFARIZI	LEO ANDREAN

DISETUJUI
Approved

SKALA *Scale*	KODE GAMBAR *Drawing Code*	NO LEMBAR *number*
1 : 100	STR-06	11

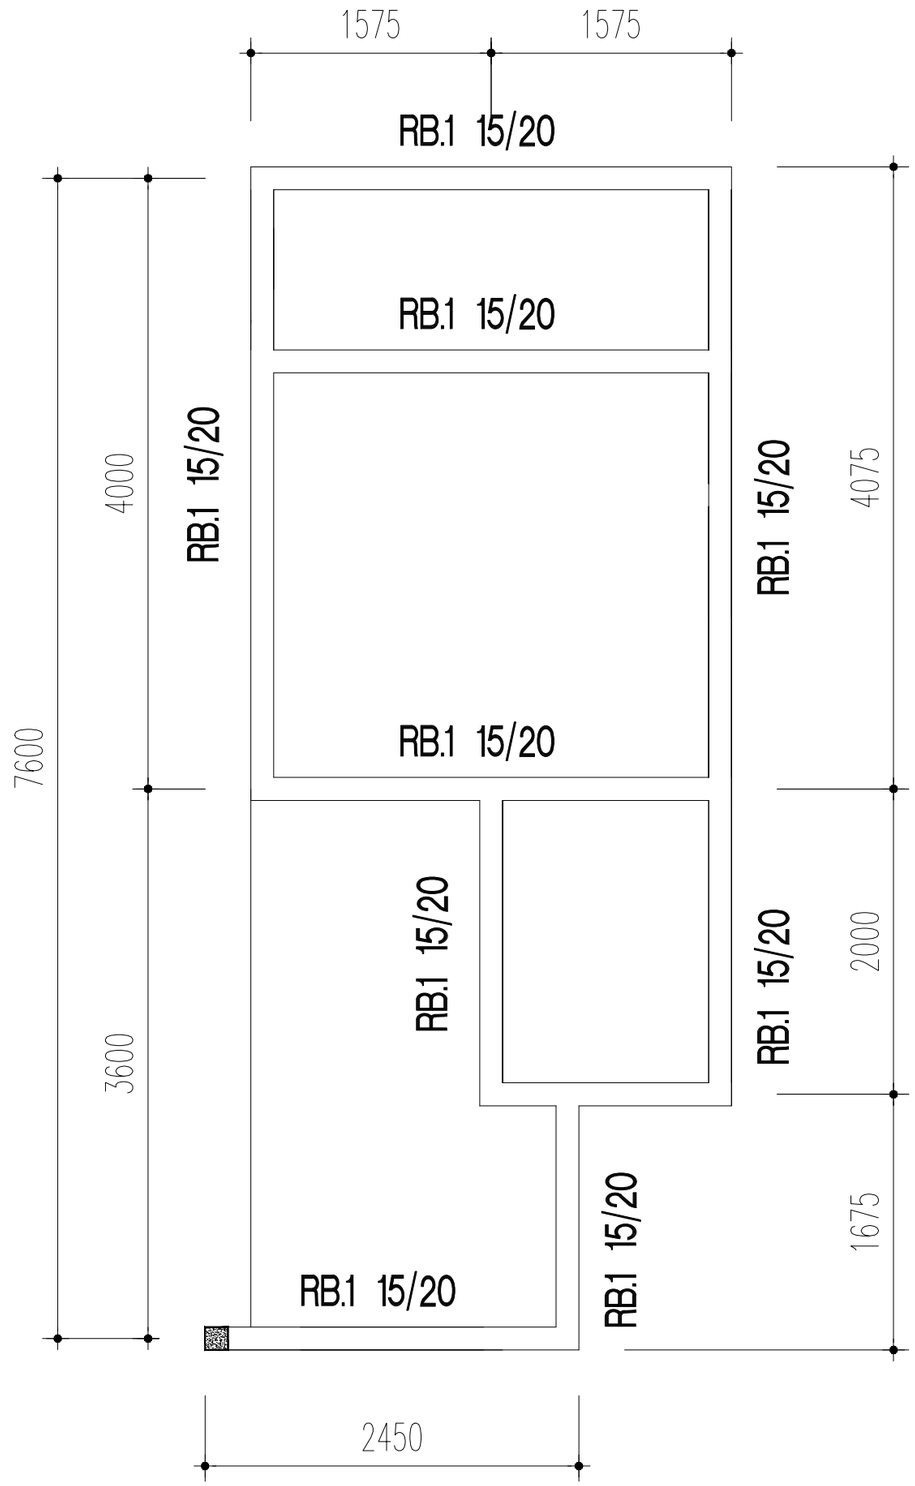

TABEL DETAIL BALOK

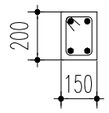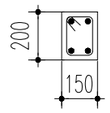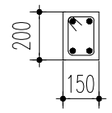TYPE BALOK	RB.1 150 x 200		
	TUMPUAN	LAPANGAN	TUMPUAN
PENAMPANG RING BALOK			
TULANGAN ATAS	2 ø 12	2 ø 12	2 ø 12
TULANGAN TENGAH	–	–	–
TULANGAN BAWAH	2 ø 12	2 ø 12	2 ø 12
SENGKANG	ø8–150	ø8–200	ø8–150
UKURAN	150 x 200		

RING BALOK	TYPE	DIMENSI
01	RB.1	150 X 200

DENAH STRUKTUR RING BALOK RB.1 15/20 (MUSHOLA)

SKALA 1 : 50

Construction Drawing

PROYEK
Project

PERENCANAAN PEMBANGUNAN
VILLA (2 LANTAI) & LAHAN BERKUDA

JLN.CICADAS, KP.GUNUNG JATI
KEC : KADUDAMPIT
KAB. SUKABUMI - JAWA BARAT

PEMILIK
Owner

KONSULTAN PERENCANA

DESAIN RUMAH SUKABUMI
ARCHITECTURE - STRUCTURE - INTERIOR - EXTERIOR

KONTRAKTOR
Contractor By:

MANAJEMEN KONSTRUKSI
Management Construction

CATATAN
Remarks

TANGGAL PRINT : 18 AGUSTUS 2023

NO	TGL *Date*	REVISI *Revision*	SIGN


JUDUL GAMBAR
Drawing Title

- DENAH & DETAIL STRUKTUR RING BALOK 15/20 (MUSHOLA)

DIGAMBAR *Drawn by*	DIPERIKSA *Checked by*
ALFARIZI	LEO ANDREAN

DISETUJUI
Approved



SKALA *Scale*	KODE GAMBAR *Drawing Code*	NO LEMBAR *number*
1 : 50	STR-06	12

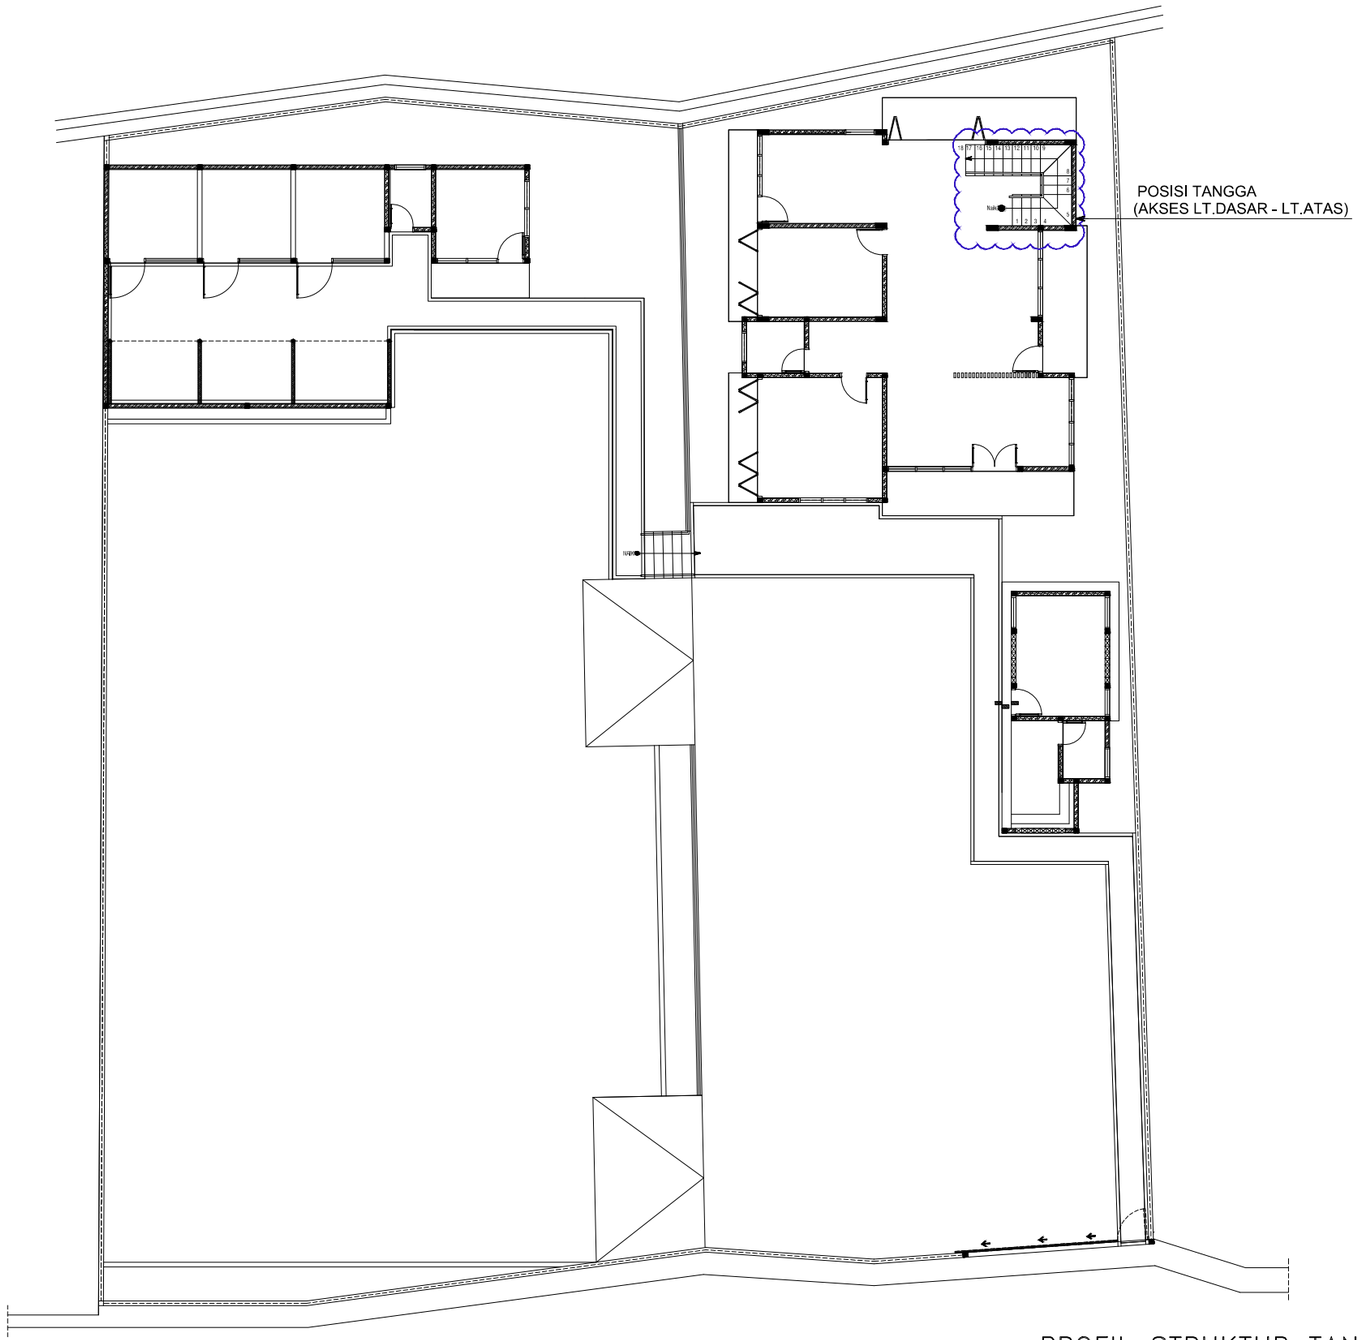

SITE PLAN AREA TANGGA

SKALA 1 : 350

PROFIL STRUKTUR TANGGA

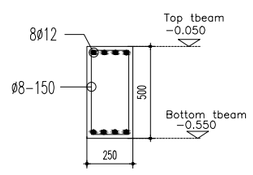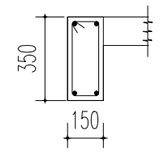TYPE KOLOM	TBEAM	TYPE BALOK	BALOK BORDES (BB)
			
TULANGAN ATAS	4 ø 12	TULANGAN ATAS	2 ø 12
TULANGAN BAWAH	4 ø 12	TULANGAN BAWAH	2 ø 12
SENGKANG	ø8–150	SENGKANG	ø8–150
UKURAN	250 x 500	UKURAN	150 x 350

Construction Drawing

PROYEK
Project

PERENCANAAN PEMBANGUNAN
VILLA (2 LANTAI) & LAHAN BERKUDA

JLN.CICADAS, KP.GUNUNG JATI
KEC : KADUDAMPIT
KAB. SUKABUMI - JAWA BARAT

PEMILIK
Owner

KONSULTAN PERENCANA

DESAIN
RUMAH
SUKABUMI
ARCHITECTURE - STRUCTURE - INTERIOR - EXTERIOR

KONTRAKTOR
Contractor By:

MANAJEMEN KONSTRUKSI
Management Construction

CATATAN
Remarks

TANGGAL PRINT : 18 AGUSTUS 2023

NO	TGL *Date*	R E V I S I *Revision*	SIGN


JUDUL GAMBAR
Drawing Title

- SITE PLAN AREA TANGGA
(LT.1 - LT.2)


DIGAMBAR *Drawn by*	DIPERIKSA *Checked by*
ALFARIZI	LEO ANDREAN

DISETUJUI
Approved


SKALA *Scale*	KODE GAMBAR *Drawing Code*	NO LEMBAR *number*
1 : 350	STR-07	13

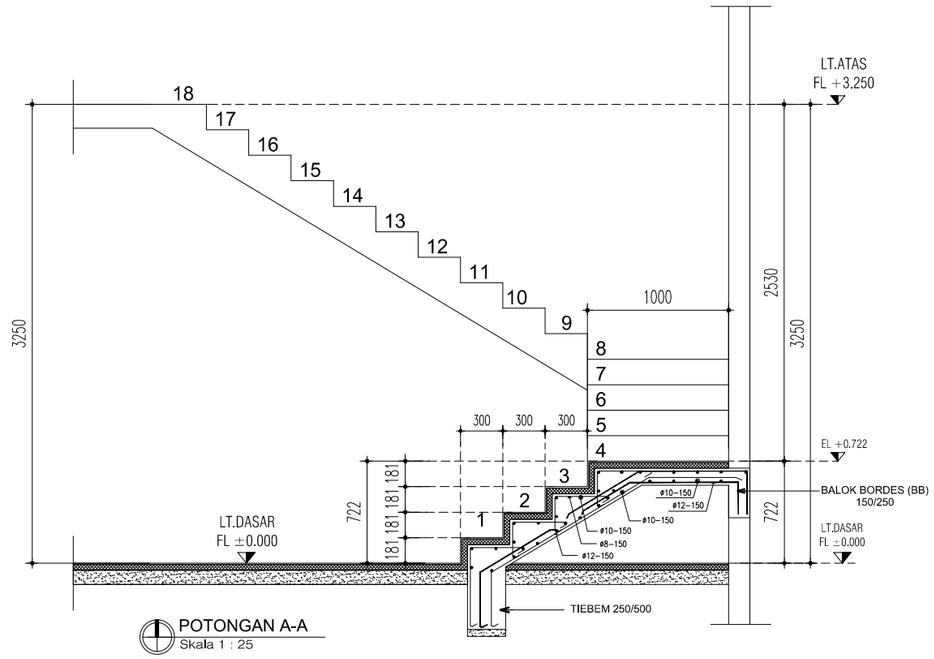


POTONGAN A-A
Skala 1 : 25

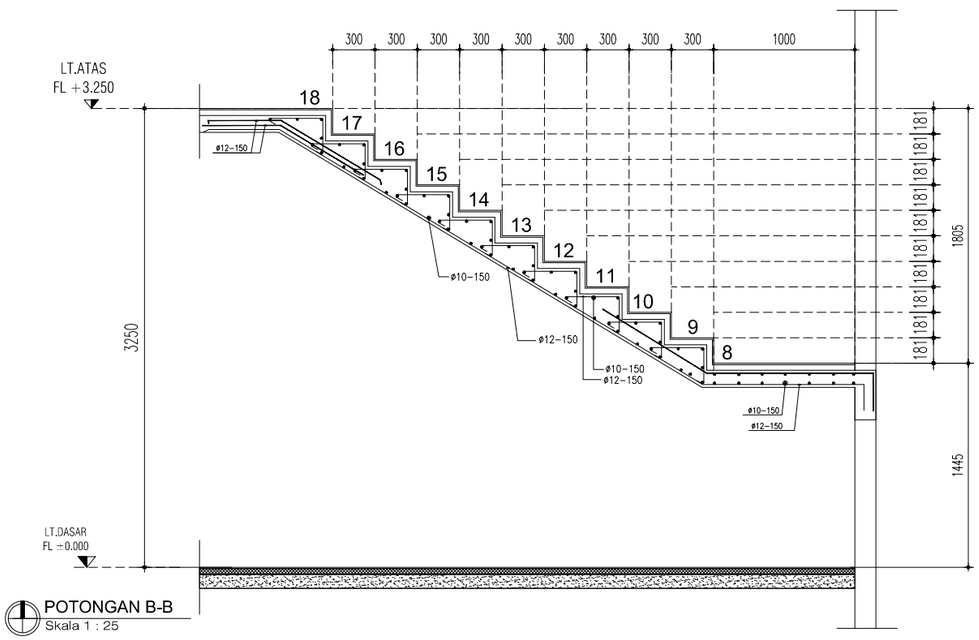

POTONGAN B-B
Skala 1 : 25

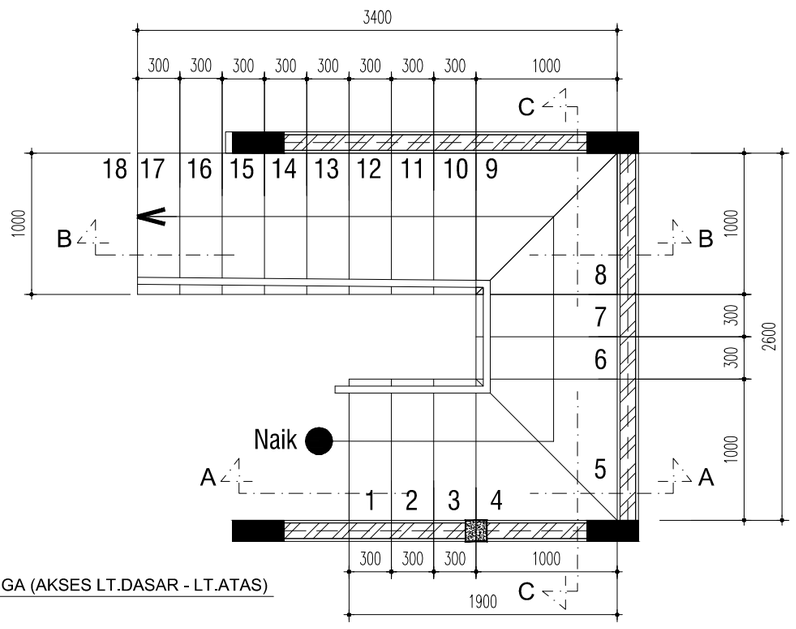

DENAH TANGGA (AKSES LT.DASAR - LT.ATAS)
Skala 1 : 25

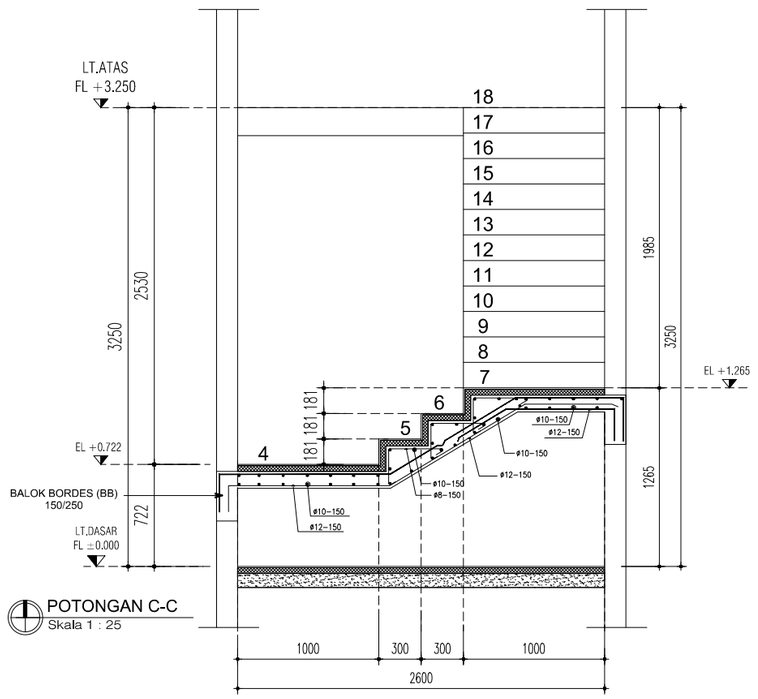

POTONGAN C-C
Skala 1 : 25

Construction Drawing

PROYEK
Project

PERENCANAAN PEMBANGUNAN
VILLA (2 LANTAI) & LAHAN BERKUDA

JLN.CICADAS, KP.GUNUNG JATI
KEC : KADUDAMPIT
KAB. SUKABUMI - JAWA BARAT

PEMILIK
Owner

KONSULTAN PERENCANA

DESAIN
RUMAH
SUKABUMI
ARCHITECTURE - STRUCTURE - INTERIOR - EXTERIOR

KONTRAKTOR
Contractor By:

MANAJEMEN KONSTRUKSI
Management Construction

CATATAN
Remarks

TANGGAL PRINT : 18 AGUSTUS 2023

NO	TGL *Date*	R E V I S I *Revision*	SIGN

JUDUL GAMBAR
Drawing Title
- DETAIL POTONGAN
STRUKTUR TANGGA

DIGAMBAR *Drawn by*	DIPERIKSA *Checked by*
ALFARIZI	LEO ANDREAN

DISETUJUI
Approved

SKALA *Scale*	KODE GAMBAR *Drawing Code*	NO LEMBAR *number*
1 : 25	STR-07	14

PEKERJAAN

PERENCANAAN PEMBANGUNAN VILLA,MESS & MUSHOLA

JLN.CICADAS,KP.GUNUNG JAYA KADUDAMPIT
KABUPATEN SUKABUMI - JAWA BARAT

IMB Drawing
Design Drawing
Tender Drawing
Construction Drawing
As Build Drawing
RAB

REKAPITULASI
RINCIAN
RAB
ANALISA HARGA SATUAN
UPAH
BAHAN

DESAIN
RUMAH
SUKABUMI
ARCHITECTURE - STRUCTURE - INTERIOR - EXTERIOR

address
Jl. Panglesaran - Babakan, Parakanlima, Kec. Cikembar, Kab.Sukabumi, Jawa Barat 43157

DESAIN RUMAH SUKABUMI
Indonesia

WA : 0857-2281-1534
FB : Desain Rumah Sukabumi
IG : SukabumiDesainRumah
Email : desainrumahsukabumi@gmail.com

REKAPITULASI

PERENCANAAN VILLA 2 LANTAI, MESS & KANDANG KUDA
CICADAS, KADUDAMPIT KAB. SUKABUMI, JAWA BARAT

DESAIN RUMAH SUKABUMI
ARCHITECTURE - STRUCTURE - INTERIOR - EXTERIOR

NO.	URAIAN PEKERJAAN	TOTAL HARGA RP.	
1	2	3	
1	**PEKERJAAN PERSIAPAN**	**Rp.**	**18.549.900,00**
2	**PEKERJAAN PEMBANGUNAN VILLA 2 LANTAI, MESS & KANDANG KUDA**		
a	PEKERJAAN TANAH DAN PONDASI	*Rp.*	43.725.987,85
b	PEKERJAAN STRUKTUR DAN BETON	*Rp.*	210.503.375,35
c	PEKERJAAN PAS. DINDING DAN FINISHING DINDING	*Rp.*	166.003.220,00
d	PEKERJAAN KUSEN PINTU & JENDELA	*Rp.*	70.665.000,00
e	PEKERJAAN LANTAI DAN PENUTUP DINDING	*Rp.*	132.365.925,00
f	PEKERJAAN ATAP	*Rp.*	68.250.000,00
g	PEKERJAAN PLAPOND	*Rp.*	45.835.125,00
h	PEKERJAAN PENGECATAN	*Rp.*	33.218.850,00
i	PEKERJAAN PLUMBING & SANITAIR	*Rp.*	62.406.830,66
j	PEKERJAAN LISTRIK	*Rp.*	18.783.050,00
k	PEKERJAAN LAIN LAIN	*Rp.*	80.225.000,00
	JUMLAH TOTAL	**Rp.**	**950.532.263,86**
	DIBULATKAN	**Rp.**	**950.500.000,00**

RENCANA ANGGARAN BIAYA
PERENCANAAN VILLA 2 LANTAI, MESS & KANDANG KUDA
CICADAS, KADUDAMPIT KAB. SUKABUMI, JAWA BARAT

DESAIN RUMAH SUKABUMI
ARCHITECTURE - STRUCTURE - INTERIOR - EXTERIOR

NO	URAIAN PEKERJAAN	SAT	VOL	HARGA SATUAN	JUMLAH HARGA
1	2	3	4	5	6(4 X 5)
1	**PEKERJAAN PERSIAPAN**				
	1 Pengadaan listrik	ls	1,00	1.500.000,00	1.500.000,00
	2 Pengadaan air bersih (sumur bor)	m	25,00	350.000,00	8.750.000,00
	3 Pek. Bouplank	m	142,00	58.450,00	8.299.900,00
	JUMLAH				**18.549.900,00**
				JUMLAH TOTAL (1)	**18.549.900,00**
2	**PEKERJAAN PEMBANGUNAN VILLA 2 LANTAI, MESS & KANDANG KUDA**				
a	**PEKERJAAN TANAH DAN PONDASI**				
	1 Galian tanah	m^3	92,202	83.250,00	7.675.816,50
	2 Urugan tanah kembali	m^3	15,00	49.424,21	741.560,85
	3 Urugan Pasir Bawah Lantai 10 cm	m^3	19,74	201.500,00	3.977.610,00
	4 Urugan Pasir Bawah Pondasi 5 cm	m^3	6,41	201.500,00	1.291.615,00
	5 Pas. Batu Kali 1:5	m^3	43,95	683.490,00	30.039.385,50
	JUMLAH				**43.725.987,85**
b	**PEKERJAAN STRUKTUR DAN BETON**				
	1 **Pek. Pondasi Tapak P1 (1000x1000x25)**				
	a. Beton site mix 1:2:3	m^3	2,75	14.093,48	38.757,06
	b. Besi beton (Polos)	kg	368,37	14.093,48	5.191.585,20
	c. Bekisting	m^2	11,00	103.090,00	1.133.990,00
	2 **Pek. Pas. Sloof SL.1 15x25**				
	a. Beton site mix 1:2:3	m^3	1,96	720.750,00	1.410.868,13
	b. Besi beton (Polos)	kg	415,48	14.093,48	5.855.575,23
	c. Bekisting	m^2	20,88	103.090,00	2.152.519,20
	3 **Pek. Pas. Sloof SL.2 15x20**				
	a. Beton site mix 1:2:3	m^3	7,77	720.750,00	5.600.227,50
	b. Besi beton (Polos)	kg	1.304,96	14.093,48	18.391.386,32
	c. Bekisting	m^2	103,60	103.090,00	10.680.124,00
	4 **Pek. Kolom Struktur K1 15x35**				
	a. Beton site mix 1:2:3	m^3	0,74	720.750,00	535.156,88
	b. Besi beton (Polos)	kg	922,10	14.093,48	12.995.560,14
	c. Bekisting	m^2	35,75	161.840,00	5.785.780,00
	5 **Pek. Kolom Struktur KP 15x15**				
	a. Beton site mix 1:2:3	m^3	3,80	720.750,00	2.740.651,88
	b. Besi beton (Polos)	kg	1.053,51	14.093,48	14.847.645,03
	c. Bekisting	m^2	101,40	161.840,00	16.410.576,00
	6 **Pek. Pembalokan B1 20x35 (el + 3.200)**				
	a. Beton site mix 1:2:3	m^3	1,54	720.750,00	1.109.955,00
	b. Besi beton (Polos)	kg	208,32	14.093,48	2.935.933,37
	c. Bekisting	m^2	15,40	103.090,00	1.587.586,00
	7 **Pek. Pembalokan B2 15x25 (el + 3.200)**				
	a. Beton site mix 1:2:3	m^3	1,24	720.750,00	891.928,13
	b. Besi beton (Polos)	kg	362,46	14.093,48	5.108.333,04
	c. Bekisting	m^2	16,50	103.090,00	1.700.985,00
	8 **Pek. Ringbalk RB 15x20**				
	a. Beton site mix 1:2:3	m^3	8,79	720.750,00	6.335.392,50
	b. Besi beton (Polos)	kg	1.505,87	14.093,48	21.222.951,98
	c. Bekisting	m^2	117,20	103.090,00	12.082.148,00

NO	URAIAN PEKERJAAN	SAT	VOL	HARGA SATUAN	JUMLAH HARGA
1	2	3	4	5	6(4 X 5)
	9 **Pek. Balok BL 1 13x15**				
	a. Beton site mix 1:2:3	m^3	0,96	720.750,00	688.676,63
	b. Besi beton (Polos)	kg	176,78	14.093,48	2.491.404,72
	c. Bekisting	m^2	14,70	103.090,00	1.515.423,00
	10 **Pek. Plat dak Beton 12 cm**				
	a. Beton site mix 1:2:3	m^3	12,19	720.750,00	8.786.519,10
	b Wiremesh M8 + Bondek 0,75.1.6	m^2	101,59	160.000,00	16.254.400,00
	c. Bekisting	m^2	101,59	150.890,00	15.328.915,10
	11 **Pek. Plat akses tangga**				
	a. Beton site mix 1:2:3	m^3	3,50	720.750,00	2.522.625,00
	b. Besi beton (Polos)	m^2	350,00	14.093,48	4.932.716,25
	c. Bekisting	m^2	12,00	103.090,00	1.237.080,00
	JUMLAH				**210.503.375,35**
c	**PEKERJAAN PAS. DINDING DAN FINISHING DINDING**				
	1. LANTAI DASAR				
	1 Pasangan dinding Bata Ringan T.10 cm (MU - 380)	m^2	355,10	110.900,00	39.380.590,00
	2 Pas. Plester (MU-100)	m^2	639,20	25.140,00	16.069.488,00
	3 Pas. Acian (MU-200)	m^2	639,20	15.980,00	10.214.416,00
	2. LANTAI ATAS (ROOF TOP)				
	1 Pasangan dinding Bata Ringan T.10 cm (MU - 380)	m^2	127,90	110.900,00	14.184.110,00
	2 Pas. Plester (MU-100)	m^2	255,80	25.140,00	6.430.812,00
	3 Pas. Acian (MU-200)	m^2	255,80	15.980,00	4.087.684,00
	4. AREA PAGAR KELILING (EXTERIOR)				
	1 Pasangan dinding Bata Ringan T.10 cm (MU - 380)	m^2	398,00	110.900,00	44.138.200,00
	2 Pas. Plester (MU-100)	m^2	766,00	25.140,00	19.257.240,00
	3 Pas. Acian (MU-200)	m^2	766,00	15.980,00	12.240.680,00
	JUMLAH				**166.003.220,00**
d	**PEKERJAAN KUSEN PINTU & JENDELA**				
	1 Pintu Type PJ1	bh	1,00	7.150.000,00	7.150.000,00
	2 Pintu Type PJ2	bh	1,00	6.250.000,00	6.250.000,00
	3 Pintu Type P2	bh	5,00	2.050.000,00	10.250.000,00
	4 Pintu Type PVC alumunium	bh	3,00	1.450.000,00	4.350.000,00
	5 Pintu lipat kaca 5 pintu Type P3	bh	1,00	8.955.000,00	8.955.000,00
	6 Pintu lipat kaca 4 pintu Type P4	bh	1,00	7.150.000,00	7.150.000,00
	7 Pintu lipat kaca 4 pintu Type P5	bh	1,00	8.350.000,00	8.350.000,00
	8 Pintu Type PVC alumunium	bh	3,00	1.100.000,00	3.300.000,00
	9 Jendela type J1	bh	2,00	1.250.000,00	2.500.000,00
	10 Jendela type J2	bh	1,00	3.885.000,00	3.885.000,00
	11 Jendela type J3	bh	1,00	2.050.000,00	2.050.000,00
	12 Jendela type J4	bh	1,00	1.175.000,00	1.175.000,00
	13 Jendela type J5	bh	1,00	1.350.000,00	1.350.000,00
	14 Jendela type J6	bh	1,00	1.250.000,00	1.250.000,00
	15 Jendela type Bouvenlight	bh	3,00	900.000,00	2.700.000,00
	JUMLAH				**70.665.000,00**

NO	URAIAN PEKERJAAN	SAT	VOL	HARGA SATUAN	JUMLAH HARGA
1	2	3	4	5	6(4 X 5)
e	**PEKERJAAN LANTAI DAN PENUTUP DINDING**				
	1 Granit Tile Uk. 80 x 80 cm TYPE Valentino Marmer (L1)	m^2	133,60	250.000,00	33.400.000,00
	2 Ceramic Tile Uk. 60x60 Motif Kayu EX.Indogress (L2)	m^2	51,00	189.050,00	9.641.550,00
	3 Granite tile 30 x 60 cm type white glosi Ex.Garuda Area Tangga (L3)	m^2	31,00	199.350,00	6.179.850,00
	4 Ceramic tile 30x30 cm Rocky grey kia EX.Impresso / keramik lantai kasar (L4)	m^2	21,00	127.700,00	2.681.700,00
	5 Granite Tiles Lantai Motif Parket Kayu Ukuran 15x80cm -158624 (L5)	m^2	44,00	225.050,00	9.902.200,00
	6 Ceramic tile 30x60 CM Ex. Roman Dinding toilet (F1)	m^2	96,00	235.000,00	22.560.000,00
	7 Granit Dinding Motif Kayu 30x60 Permukaan Matt	m^2	25,00	235.000,00	5.875.000,00
	8 Fin. Roster pasir silika Uk.20 x 20 cm	m^2	30,00	425.000,00	12.750.000,00
	9 Fin. Area Paving block	m^2	133,00	120.000,00	15.960.000,00
	10 Fin. Area pasir laut	m^3	71,55	187.500,00	13.415.625,00
	JUMLAH				**132.365.925,00**
f	**PEKERJAAN ATAP**				
	a Pas. Rangka Atap Baja Ringan	m^2	195,00	350.000,00	68.250.000,00
	b Pas. Penutup Atap fin.Genteng metal				
	c Listplank GRC 2x20				
	d Pas. Nok				
	JUMLAH				**68.250.000,00**
g	**PEKERJAAN PLAPOND**				
	1 Pek. Pas.Plafon PVC Serat Kayu PL 3077-1 9mm Beserta Rangka Hollow 4/4	m^2	84,00	320.000,00	26.880.000,00
	2 Pek. Pas. Plapond Gypsum Board 9mm Beserta Rangka Hollow 4/4	m^2	130,50	145.250,00	18.955.125,00
	JUMLAH				**45.835.125,00**
h	**PEKERJAAN PENGECATAN**				
	1 Pek. Pengecatan Dinding Exterior dan Interior	m^2	850,00	33.600,00	28.560.000,00
	2 Pek. Pengecatan Plafond	m^2	130,50	35.700,00	4.658.850,00
	JUMLAH				**33.218.850,00**

NO	URAIAN PEKERJAAN	SAT	VOL	HARGA SATUAN	JUMLAH HARGA
1	2	3	4	5	6(4 X 5)
i	**PEKERJAAN PLUMBING & SANITAIR**				
	1 Pipa PVC Type AW Diameter 3" (Air Hujan)	m	65,00	150.800,00	9.802.000,00
	2 Pipa PVC Type AW Diameter 4" (Air kotor)	m	55,00	231.500,00	12.732.500,00
	3 Pipa PVC Type AW Diameter 1/2" (Air bersih)	m	71,58	64.200,00	4.595.436,00
	4 Pipa PVC Type AW Diameter 3/4"	m	39,00	29.400,00	1.146.600,00
	5 Macam - Macam Sambungan Pipa dia. 3/4" (Elbow, Tee, dll)	ls	1,00	1.000.000,00	1.000.000,00
	6 Pek. Septiktank	ls	1,00	3.500.000,00	3.500.000,00
	7 pek. bak kontrol pas.batu bata 60 x 60 cm tinggi 65 cm	bh	6,00	891.800,00	5.350.800,00
	8 Pek. Pemasangan Roof Drain	bh	5,00	50.400,00	252.000,00
	9 Kran Zink dapur	bh	1,00	419.911,60	419.911,60
	10 Kichen Zink	bh	1,00	3.103.911,60	3.103.911,60
	11 Kloset duduk	bh	2,00	2.750.000,00	5.500.000,00
	12 Kloset jongkok	bh	1,00	700.200,00	700.200,00
	13 Floor drain	bh	10,00	276.911,60	2.769.115,95
	14 Kran Air	bh	14,00	315.966,60	4.423.532,33
	15 Jet Spray	bh	2,00	697.911,60	1.395.823,19
	16 Wall Shower stanless	bh	3,00	855.000,00	2.565.000,00
	17 Tangki Air Toren Penguin kapasitas 1000 Liter	bh	1,00	3.150.000,00	3.150.000,00
	JUMLAH				**62.406.830,66**
j	**PEKERJAAN LISTRIK**				
	1 Instalasi Titik Lampu Kabel NYM 2 x 1,5 mm^2	titik	45,00	134.010,00	6.030.450,00
	2 Pek. Pas. MCB Box	bh	2,00	350.000,00	700.000,00
	3 Pek. Pas. Lampu Downlight LED 13 Watt Lengkap Dengan Fitting	bh	45,00	185.000,00	8.325.000,00
	4 Lampu taman	bh	9,00	200.000,00	1.800.000,00
	5 Saklar tunggal Ex Panasonic or Broco	unit	7,00	55.000,00	385.000,00
	6 Saklar Ganda Ex Panasonic or Broco	unit	13,00	75.000,00	975.000,00
	7 Stop kontak 16 A / 1 Phase Ex Panasonic or Broco	unit	12,00	47.300,00	567.600,00
	JUMLAH				**18.783.050,00**
k	**PEKERJAAN LAIN LAIN**				
	1 Pekerjaan pagar & gerbang depan	m	6,00	850.000,00	5.100.000,00
	2 Area atap fin. solar plat 3 mm fin.Hollow 40.40 & 20.40	m^2	25,00	1.400.000,00	35.000.000,00
	3 Pek. Railling pagar & tangga fin.Holow 40.40 .4 & Pipa galvanis 4"	m	32,10	1.250.000,00	40.125.000,00
	JUMLAH				**80.225.000,00**
				JUMLAH TOTAL (2)	**931.982.363,86**